




STADT WOLFSBURG DER OBERBÜRGERMEISTER

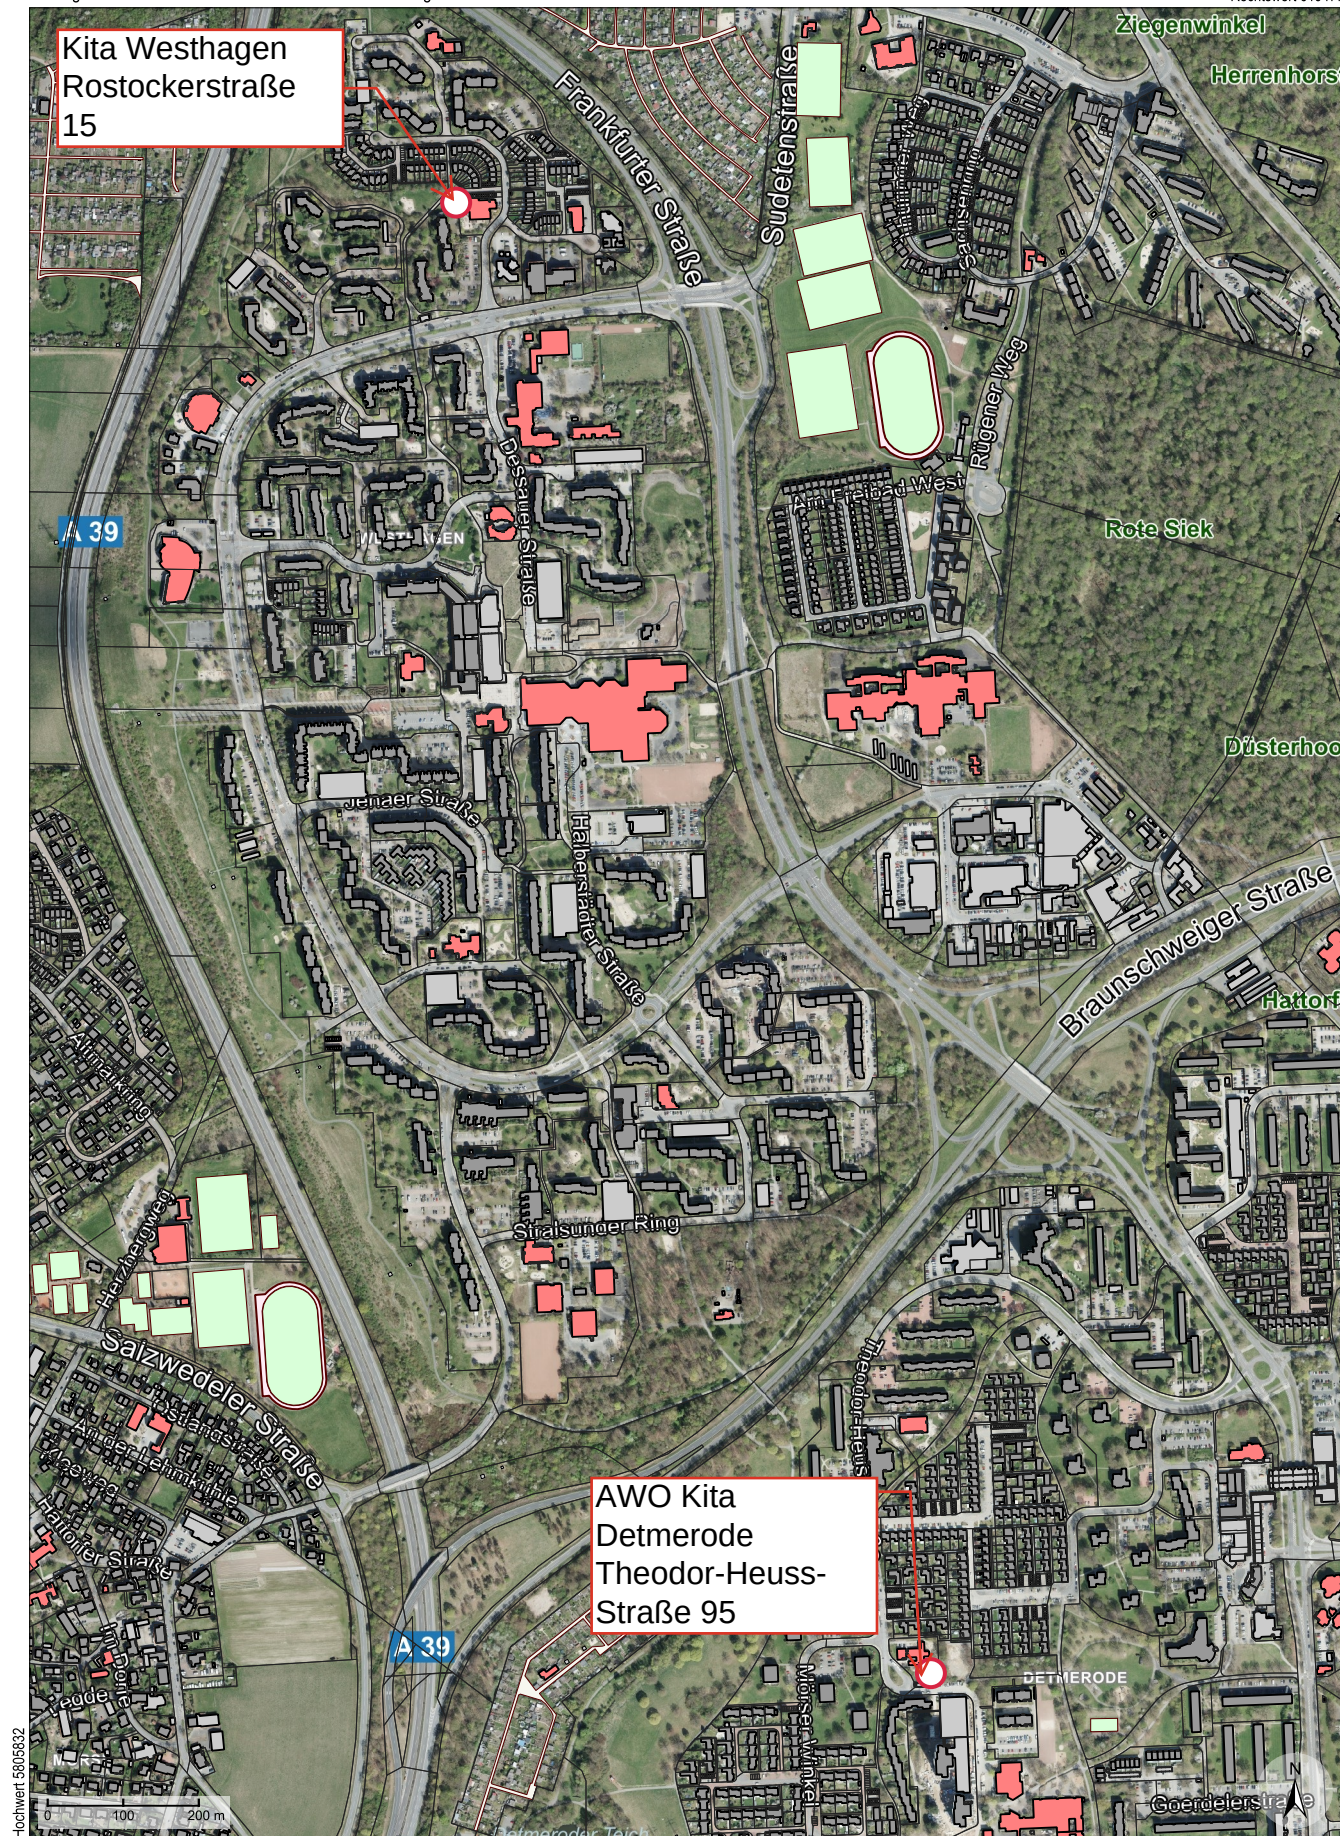

Stadtkarte

Geschäftsbereich Grün
08-2 Grünflächenplanung

Betreff:
Lage Kita Westhagen Rostocker Straße 15 und AWO Kita
Detmerode Theodor-Heuss-Straße 95

Ersteller*in:

Erstellungsdatum:
13.10.2026

Maßstab:
1:10.000

Kartengrundlagen:

© OpenStreetMap-Mitwirkende veröffentlicht unter Open Database License (ODbL)
Geobasisdaten der Stadt Wolfsburg, 21-2 Geoinformation und Geodatenanalyse
Auszug aus den Geobasisdaten des Landesamtes für Geoinformation und
Landesvermessung Niedersachsen (LGLN), © 2026



Hinweis:

Dieser Auszug ist nicht amtlich. Für amtliche Auszüge wenden Sie sich bitte
an die Regionaldirektion Braunschweig der LGLN.