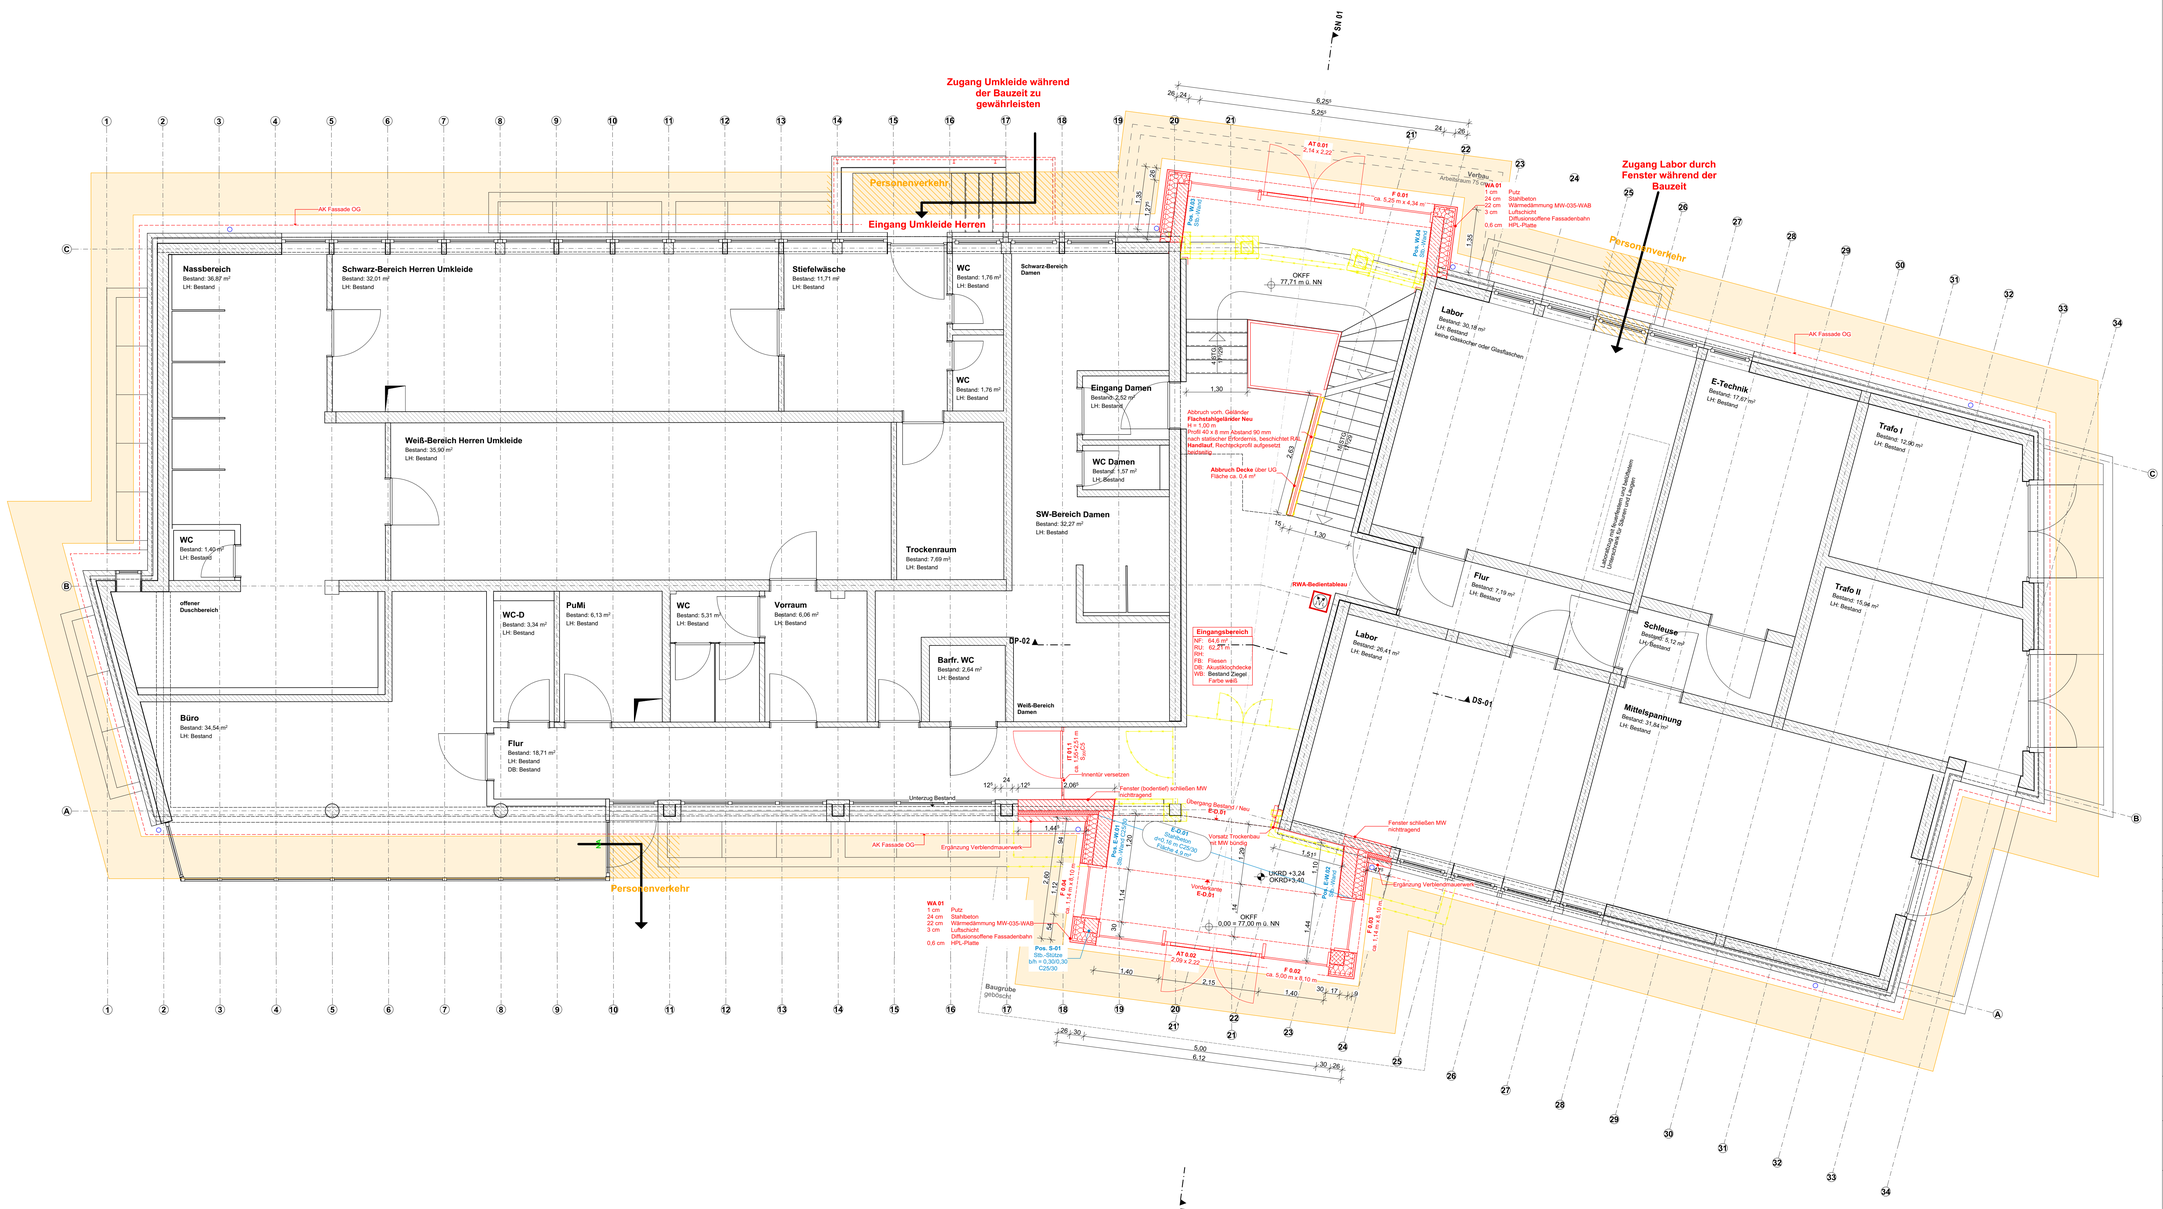

Bauteilaufbauten

Wandaufbauten Außen

WA.01	Wandaufbau Windfang	1 cm	Putz
		24 cm	Stahlbeton
		22 cm	Wärmedämmung MW-035-WAB
		3 cm	Luftschicht
			Diffusionsoffene Fassadenbahn
		0,6 cm	HPL-Platte
WA.02	Wandaufbau Fassade Neu	24 cm	Bestandswand MW
		22 cm	Wärmedämmung MW-035-WAB
		3 cm	Luftschicht
			Diffusionsoffene Fassadenbahn
		0,6 cm	HPL-Platte

LEGENDE

- Stb. - Stahlbeton
- Beton, unbewehrt
- MW - Mauerwerk
- TB - Trockenbau
- Dämmung, weich
- Dämmung, hart
- Abbruch
- Abbruch-Elemente
- Neubau-Elemente

X.XX OKFF	Oberkante Fertigfußboden	WD	Wanddurchbruch	Tx.xx xx	T = Tür, Geschoss + lf. Nr. Brandschutzanforderung
OKFF	Oberkante Fertigfußboden	WA	Wandaussparung	Fx.xx xx	F = Fenster, Geschoss + lf. Nr. Brandschutzanforderung
UK	Unterkante	WS	Wandschlitz senkrecht	SK x	Schallschutzklasse Tür / Fenster
X.XX OKRD	Oberkante Rohdecke	WW	Wandschlitz waagerecht		
OKRD	Oberkante Rohdecke	KB	Kernbohrung Wand		
UKRD	Unterkante Rohdecke	BD	Bodendurchbruch		
OKT	Oberkante Terrain / Gelände	FBS	Fußbodenschlitz		
BRH	Brüstungshöhe Rohbau (Bezug OKRD)	FBA	Fußbodenaussparung		
		DD	Deckendurchbruch		
UZ/OZ	Unterzug/Überzug	DA	Deckenaussparung		
FS	Flachsturz	DS	Deckenschlitz		
KASA	Kalksandstein-Sturz	KB	Kernbohrung Decke		
HK	Heizkörper	FD	Fundamentdurchbruch		
RA	Rauchabzugsöffnung	FA	Fundamentaussparung		
REV	Revisionsöffnung	FS	Fundamentschlitz		

D xx Detail

D = Detail, laufende Nummer

Fußboden-Rutschfestigkeitsklassen

Angaben zu Anforderungen an Rutschfestigkeit der Fußböden sind den Raumlegenden zu entnehmen.

Höhenangaben

Angaben zu Tür-, Fenster-, Brüstungs- und allgemeine Öffnungshöhen sind als Rohbaumaße angegeben.

WEITERE LEGENDEN SIEHE HAUPTPLÄNE

VORABZUG

INDEX	ÄNDERUNG	DATUM	KÜRZEL

Dieses Projekt nebst Anlagen unterliegt dem Urhebernechtsgesetz in der derzeitigen Fassung und darf ohne Genehmigung des Entwurfsverfassers weder vervielfältigt noch ganz oder teilweise anderweitig verwendet werden oder Dritten zugänglich gemacht werden. Verwertungsrechte und Urheberrechte bleiben dem Entwurfsverfasser vorbehalten. Sämtliche Maße sind vom Unternehmenden eigenverantwortlich am Bau zu prüfen. Alle Werkpläne sind nur in Verbindung mit den gültigen Schal- und Bewehrungsplänen der Tragwerksplanung, sowie den Durchbruchsplänen der Fachplanung gültig und/oder den ergänzenden Angaben. Das ausführende Unternehmen ist verpflichtet, den/die Auftraggeber:in auf etwaige Unstimmigkeiten der Ausführungsunterlagen hinzuweisen (VOB, § 3.3).

0 1 2 3 4 5 m
M1:50

INDEX VA

PROJEKT

24-008 Kläranlage WEB Umbau
Betriebsgebäude u. Neubau Sozialgebäude
Zum Stahlberg 1
38448 Wolfsburg

BG-AP-GR-EG Grundriss
EG Fassadengerüst
MASSTAB 1:50
LPH Ausführungsplanung
DATUM 13.05.2026
BLATTGRÖßE 1.100x594
GEZEICHNET rw
GEPRÜFT

BAUHERR:IN

#Auftraggeber:in Komplette Name
Wolfsburger Entwässerungsbetriebe
Zum Stahlberg 1
38448 Wolfsburg

TEL 05361-281201
MAIL
WEB

Wolfsburg, den