


Decke über EG

M 1:100

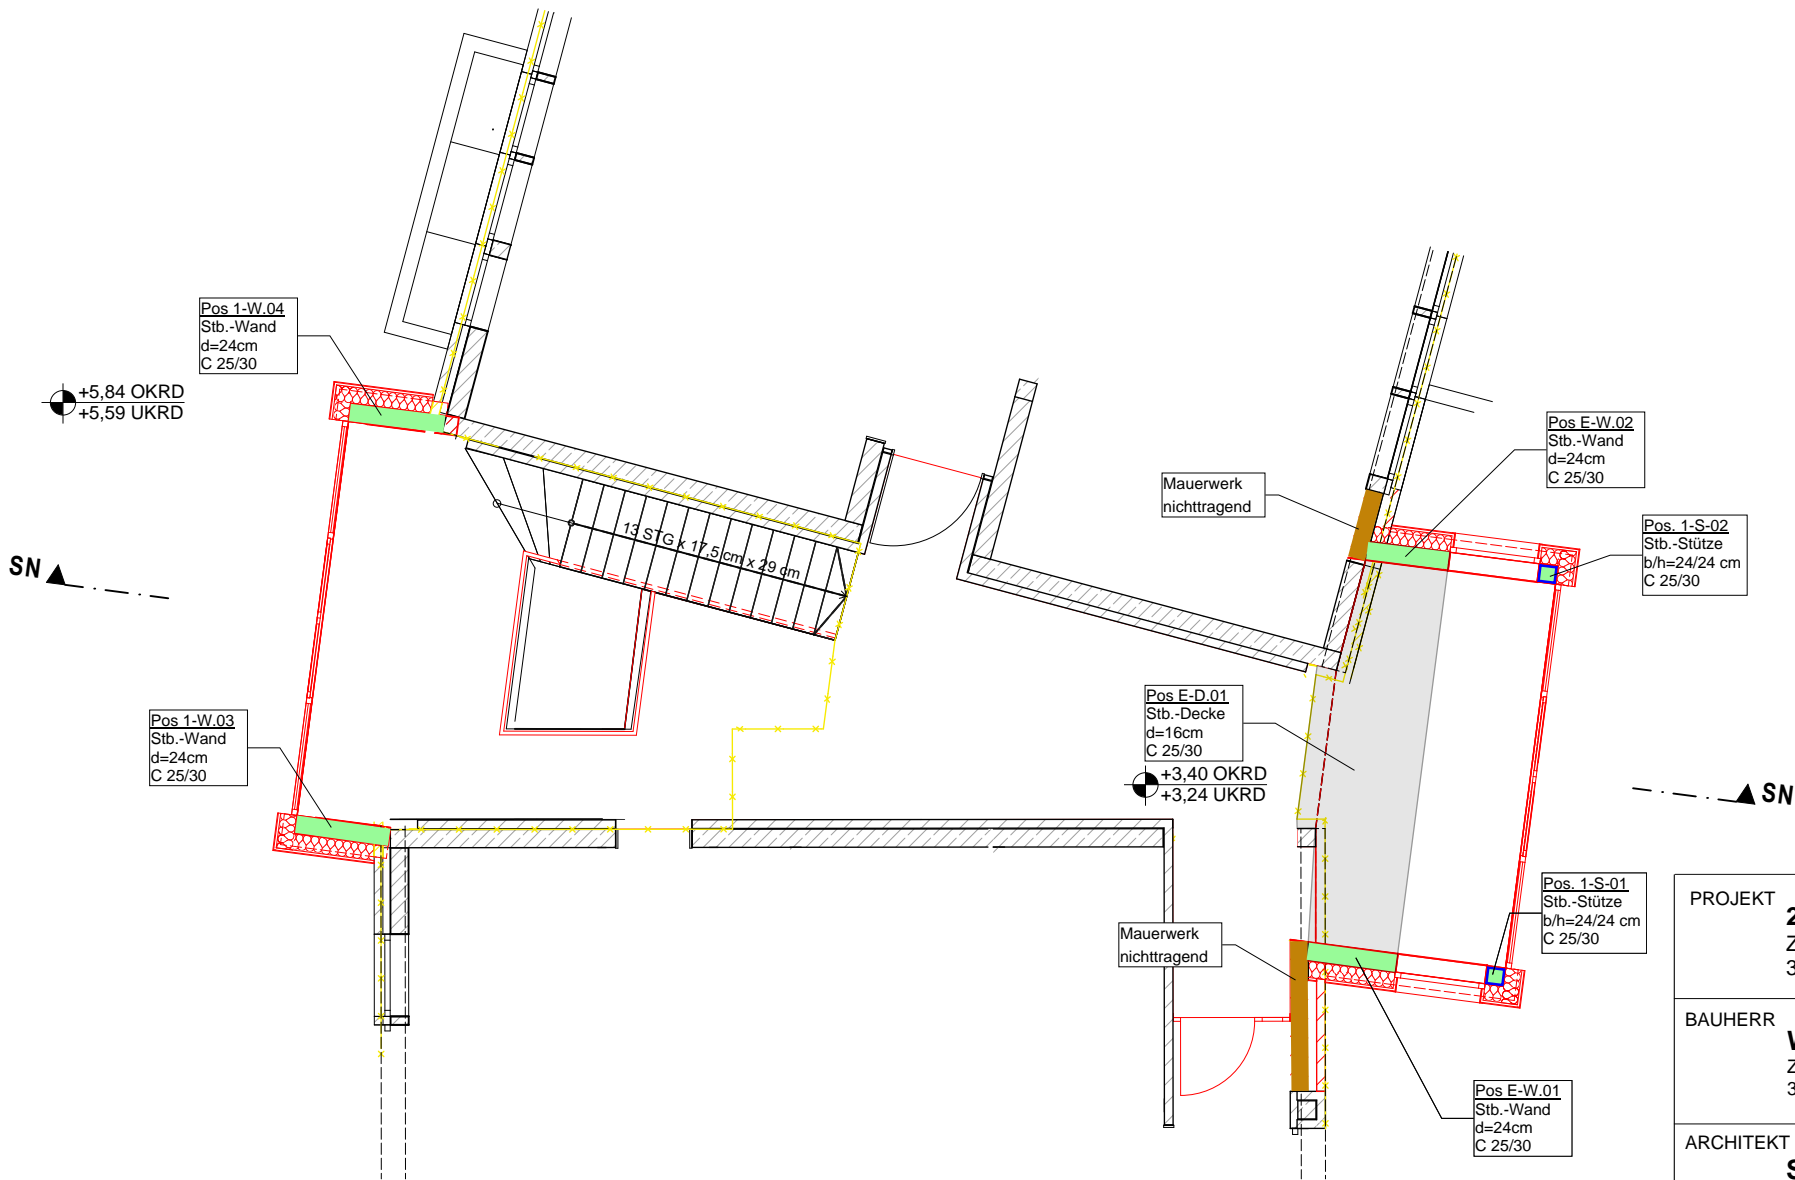

Legende		
<div></div>	Stb.-Wand	C 25/30
<div></div>	Stb.-Stütze	C 25/30
<div></div>	Mauerwerk nichttragend	
<div></div>	bestehender Balken	

Nichttragende Wände
Nicht eingefärbte Wände sind nicht tragend mit Wandeigengewicht $g < 500 \text{ kg/m}$ und gleitendem Deckenanschluss herzustellen.

Anmerkungen/Hinweise
-Statisch übergeordnete Stb.-Balken gem. Abmessungen (s. Plan) dimensioniert; statisch untergeordnete Stb.-Balken, wie z.B. Türstürze sind ausreichend gem. Architektur dimensioniert
-Die Abmessungen können den jeweiligen Bauteilen entnommen werden

PROJEKT 24-008 Kläranlage Wolfsburg Umbau Hauptgebäude Zum Stahlberg 1 38448 Wolfsburg					
BAUHERR Wolfsburger Entwässerungsbetriebe Zum Stahlberg 1 38448 Wolfsburg					
ARCHITEKT SHIFT. GmbH Charlottenstr. 42 30449 Hannover					
INHALT/BAUTEIL/EBENE Positionsplan/Entwurfsplan Decke über EG					
PLANBEZEICHNUNG TWP-POS-02					
MAßSTAB	GRÖSSE	GEZEICHNET	GEZ. DATUM	GEPRÜFT	GEPR. DATUM
1:100	DIN A3		19.11.2025	SHe	