


Decke über EG

M 1:100

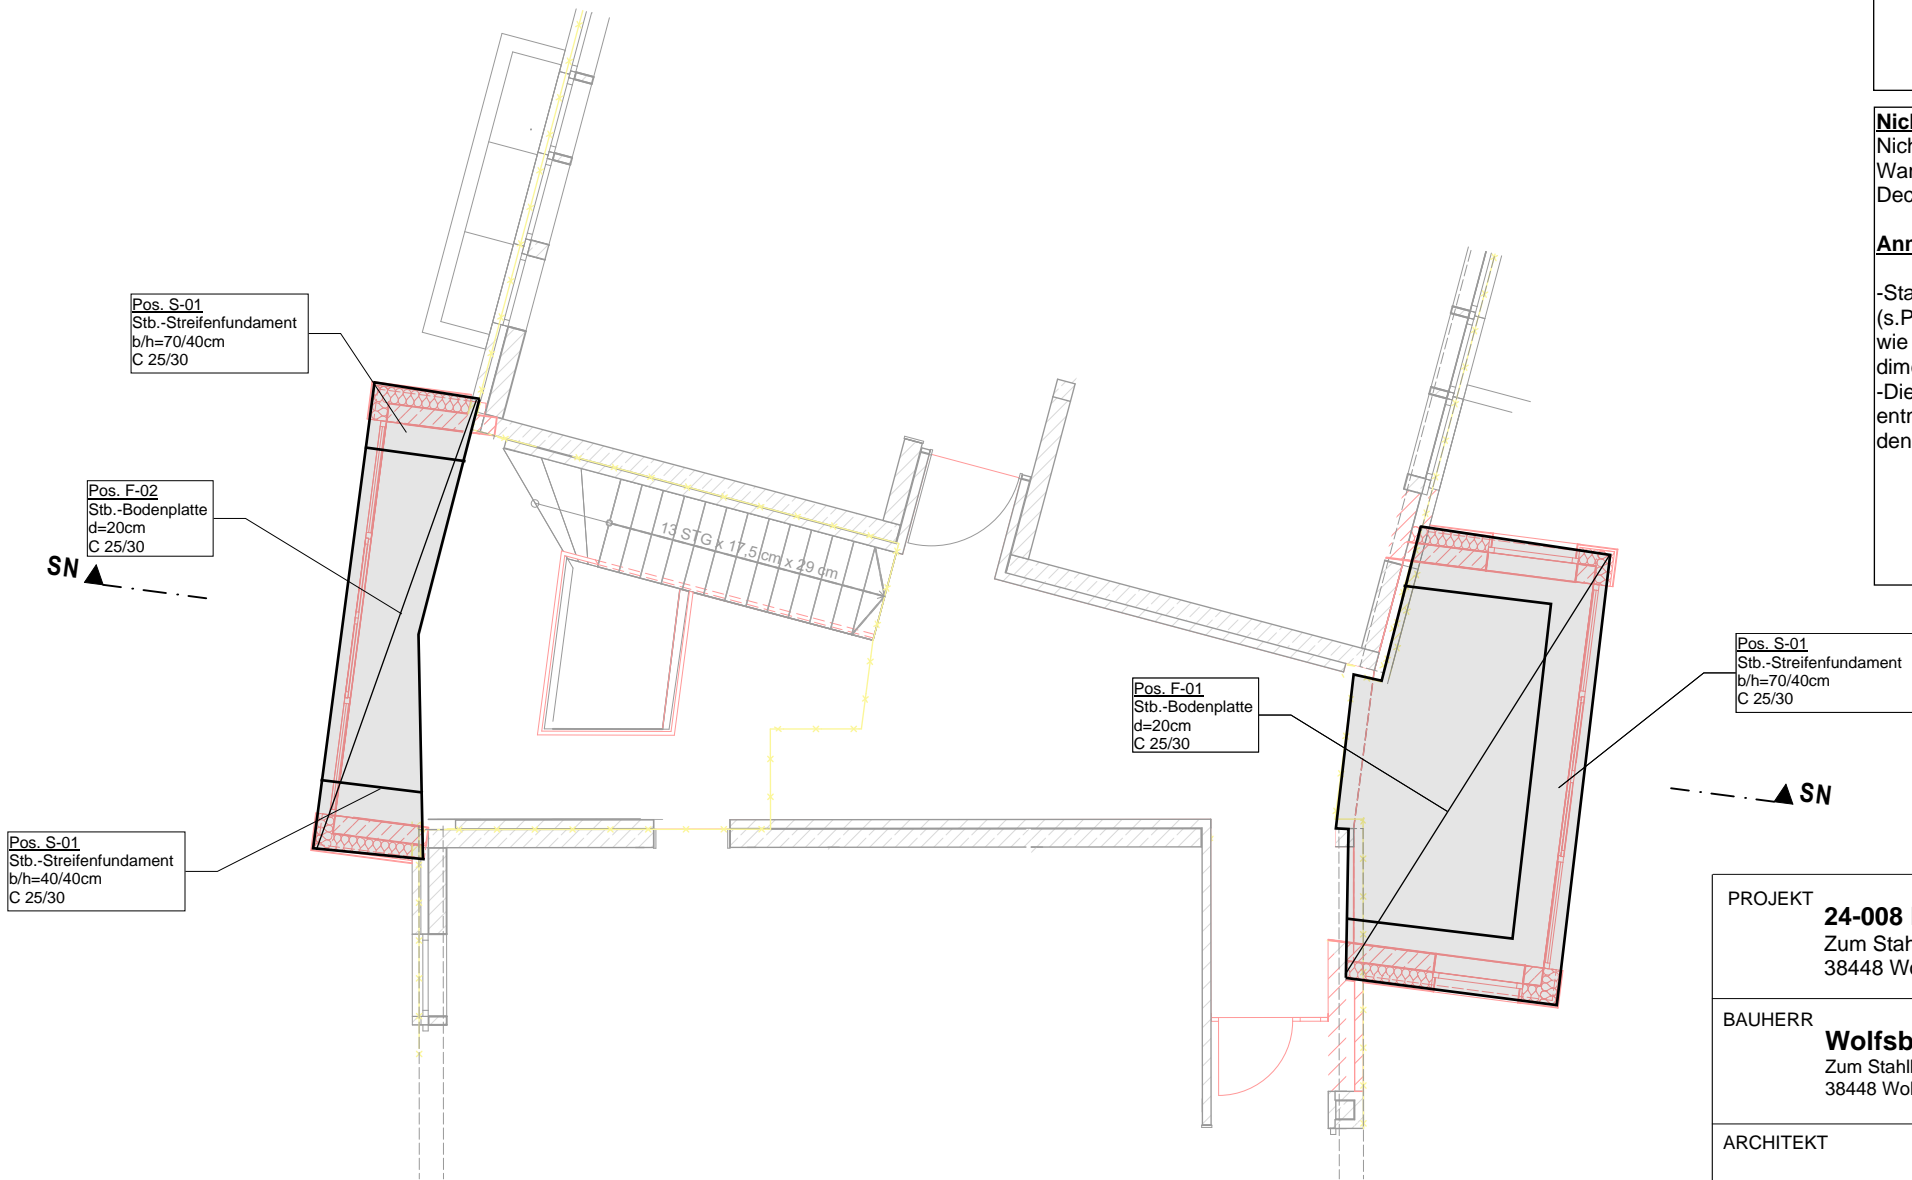

Legende

Stb.-Wand

C 25/30

Stb.-Stütze

C 25/30

Mauerwerk nichttragend

bestehender Balken

Nichttragende Wände
Nicht eingefärbte Wände sind nicht tragend mit Wandeigengewicht $g < 500 \text{ kg/m}$ und gleitendem Deckenanschluss herzustellen.

Anmerkungen/Hinweise
-Statisch übergeordnete Stb.-Balken gem. Abmessungen (s. Plan) dimensioniert; statisch untergeordnete Stb.-Balken, wie z.B. Türstürze sind ausreichend gem. Architektur dimensioniert
-Die Abmessungen können den jeweiligen Bauteilen entnommen werden

PROJEKT					
24-008 Kläranlage Wolfsburg Umbau Hauptgebäude					
Zum Stahlberg 1 38448 Wolfsburg					
BAUHERR					
Wolfsburger Entwässerungsbetriebe					
Zum Stahlberg 1 38448 Wolfsburg					
ARCHITEKT					
INHALT/BAUTEIL/EBENE					
Positionsplan/Entwurfsplan					
Gründung					
PLANBEZEICHNUNG					
TWP-POS-03					
MAßSTAB	GRÖSSE	GEZEICHNET	GEZ. DATUM	GEPRÜFT	GEPR. DATUM
1:100	DIN A3		19.11.2025	SHe	