



Ansicht Nord
M 1:50

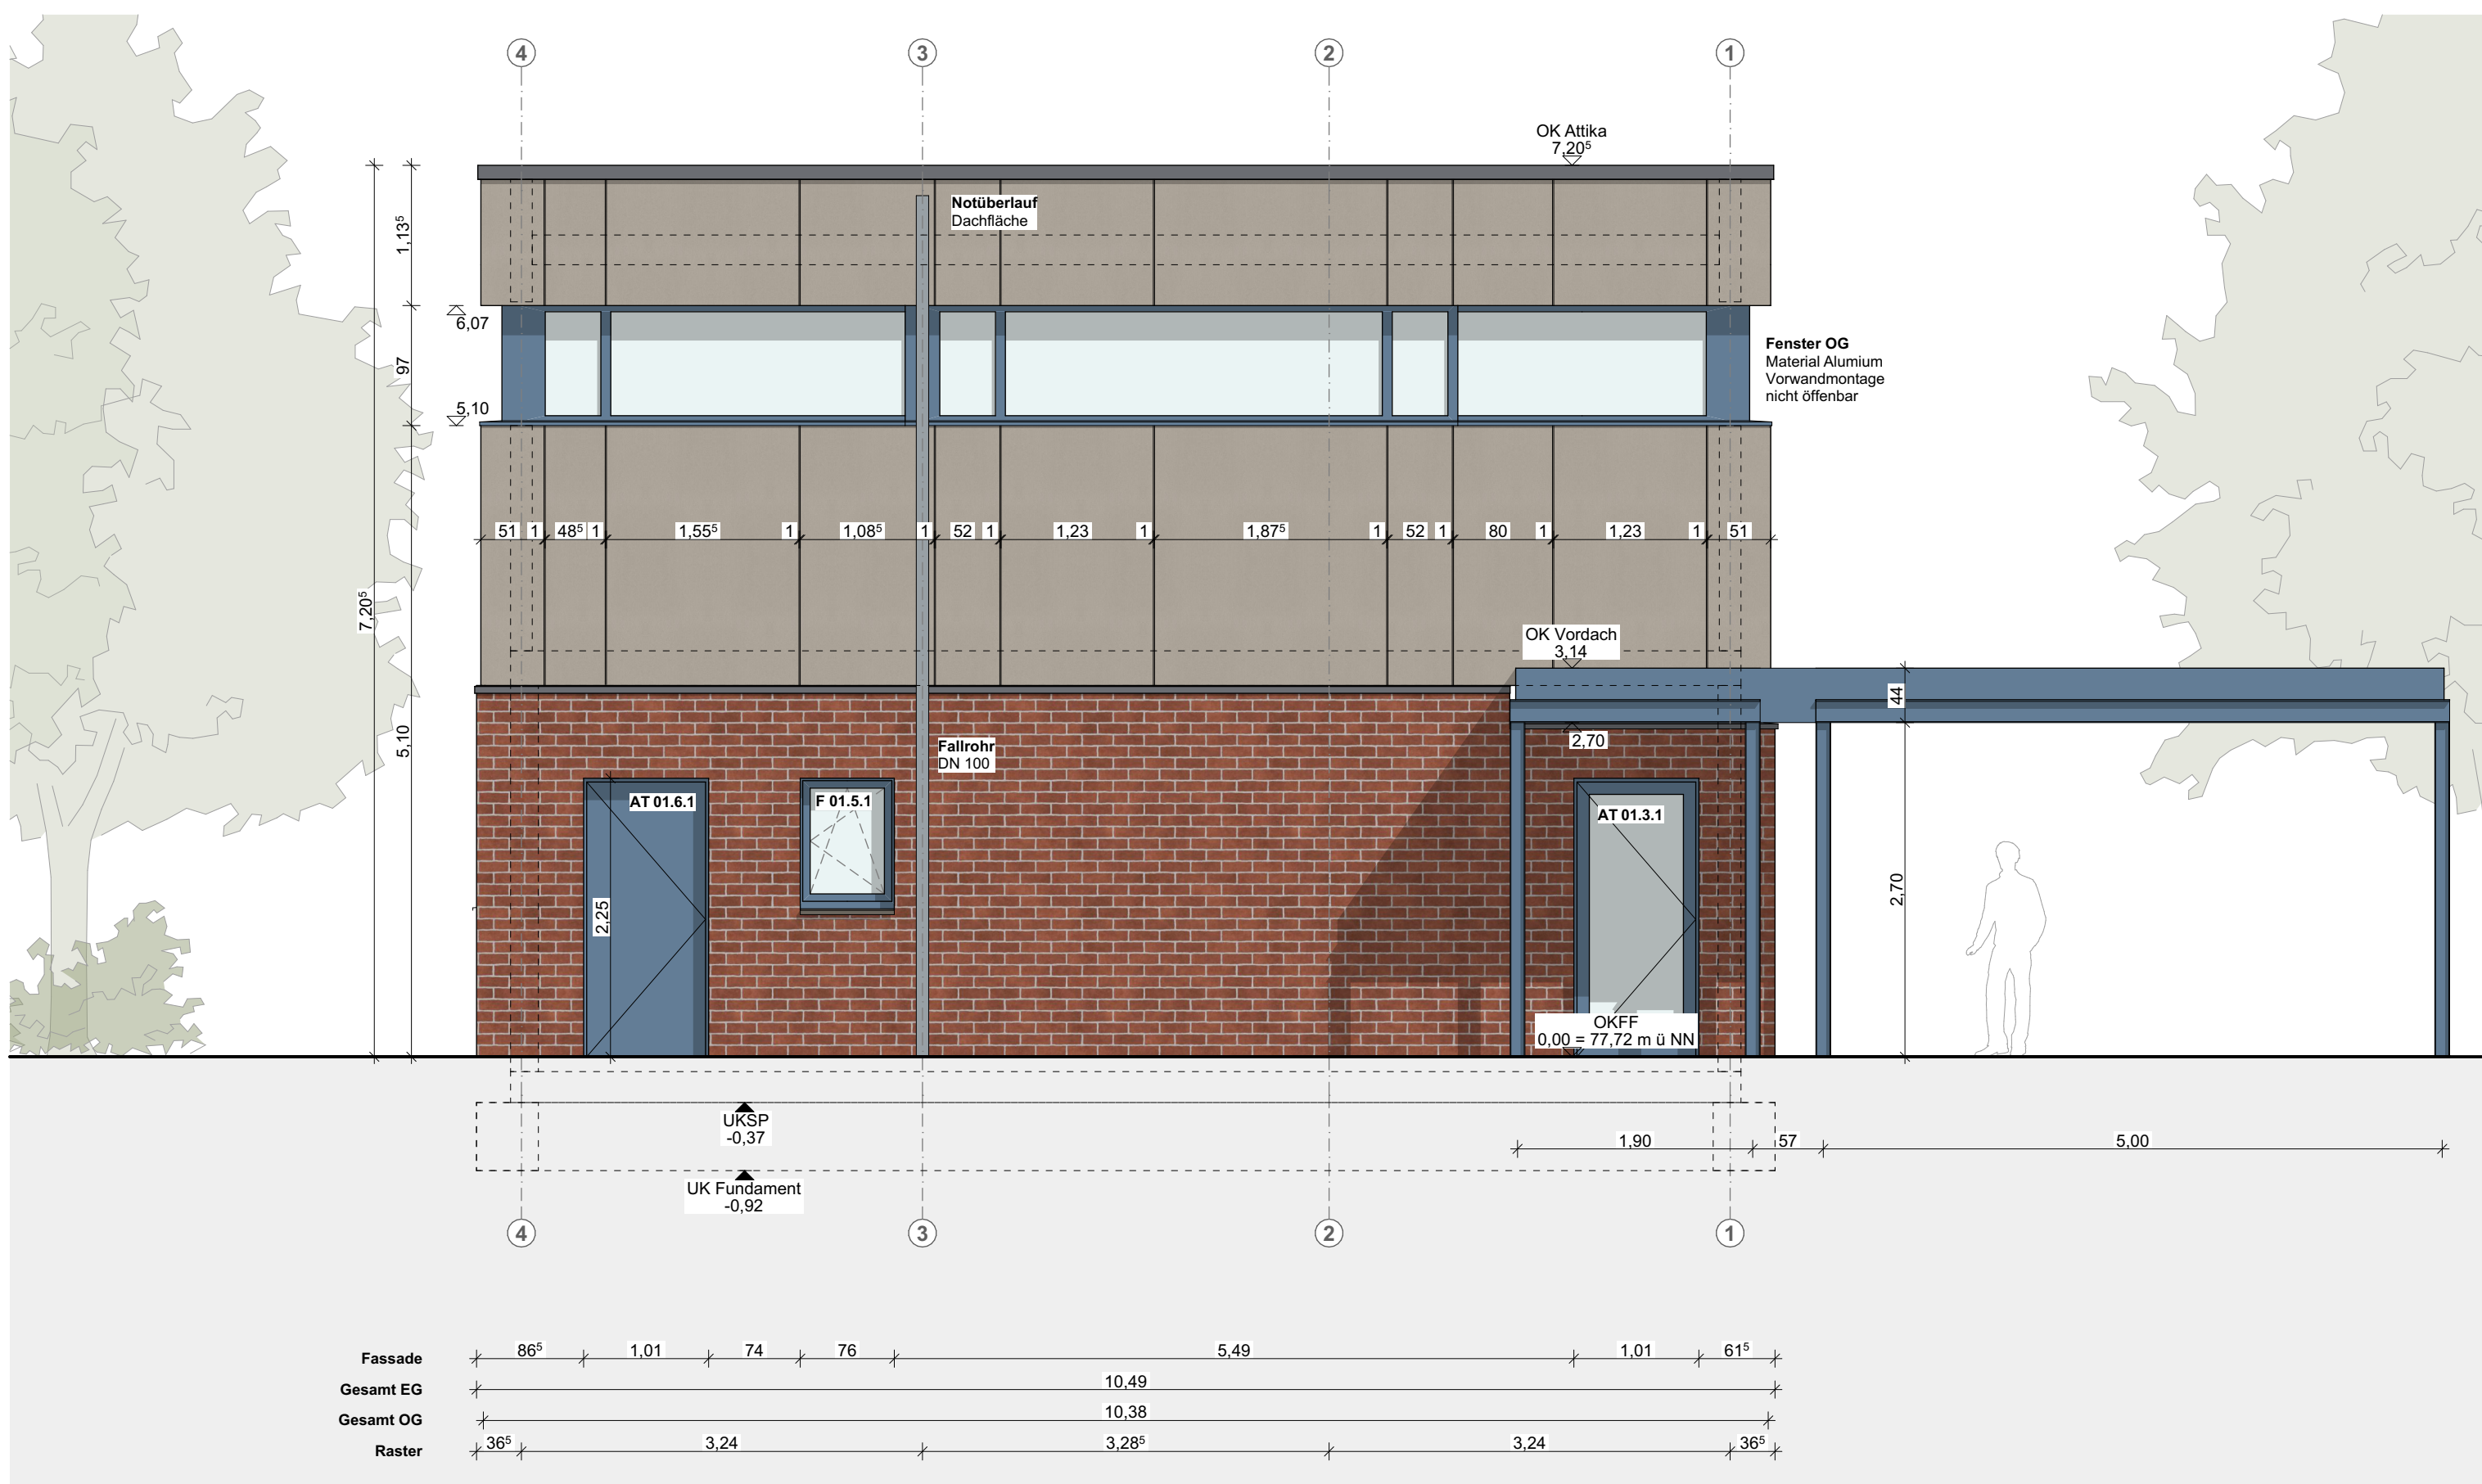

Ansicht Ost
M 1:50

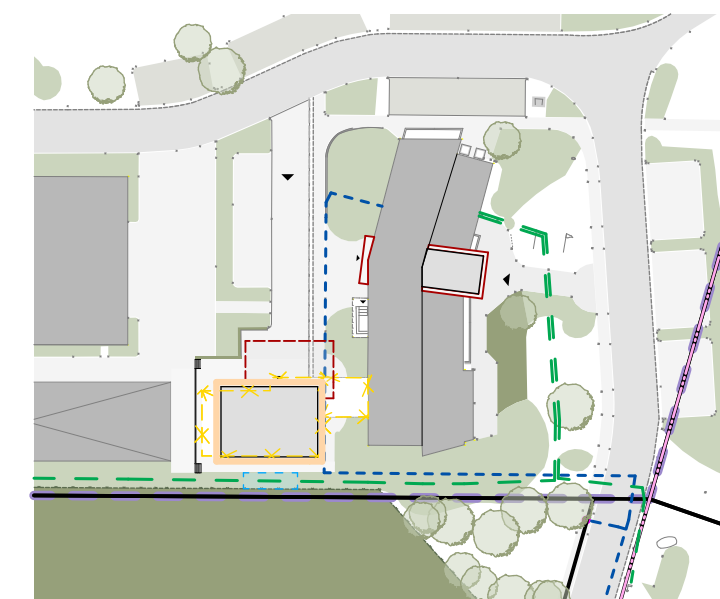

Übersichtsplan
M 1:1.000


LEGENDE



WEITERE LEGENDEN SIEHE HAUPTPLÄNE

[illegible]

Dieses Projekt nebst Anlagen unterliegt dem Urheberrechtsgesetz in der derzeitigen Fassung und darf ohne Genehmigung des Entwurfsverfassers weder vervielfältigt noch ganz oder teilweise anderweitig verwendet werden oder Dritten zugänglich gemacht werden. Verwertungsrechte und Urheberrechte bleiben dem Entwurfsverfasser vorbehalten. Sämtliche Maße sind vom Unternehmen eigenverantwortlich am Bau zu prüfen. Alle Werkpläne sind nur in Verbindung mit den gültigen Schal- und Bewehrungsplänen der Tragwerksplanung, sowie den Durchbruchplänen der Fachplanung gültig und/oder den ergänzenden Angaben. Das ausführende Unternehmen ist verpflichtet, den/die Auftraggeber/in auf etwaige Unstimmigkeiten der Ausführungsunterlagen hinzuweisen (VOB § 3.3).

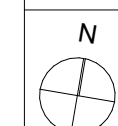

0
M1:50

INDEX VA

PROJEKT

24-008 Kläranlage WEB Umbau
Betriebsgebäude u. Neubau Sozialgebäude
Zum Stahlberg 1
38448 Wolfsburg

BAUHERR:IN

WEB
Wolfsburger Entwässerungsbetriebe
Zum Stahlberg 1
38448 Wolfsburg

TEL 05361-281201
MAIL
WEB

Wolfsburg, den

SG-AP-AN-02 Ansichten

MASSTAB	1:50	BLATTGRÖÖE	DIN A2
LPH	Ausführungsplanung	GEZEICHNET	rw
DATUM	20260109	GEPRÜFT	

	PLANUNG
--	----------------



SHIFT.

SHIFT. GmbH TEL 0511-60090202
Charlottenstr. 42 MAIL info@shift-architektur.de
30449 Hannover WEB www.shift-architektur.de

Hannover, den