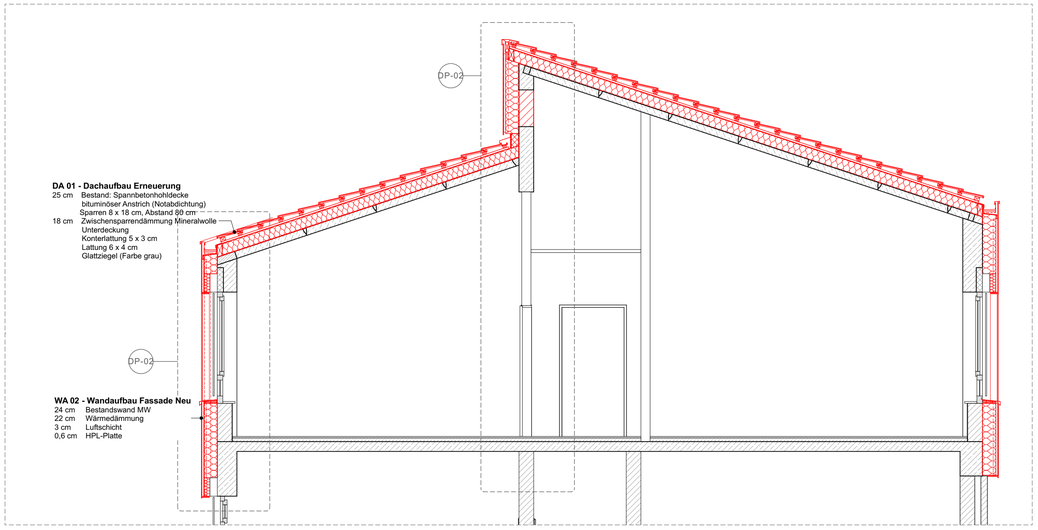

Schnitt Regeldach
M 1:50

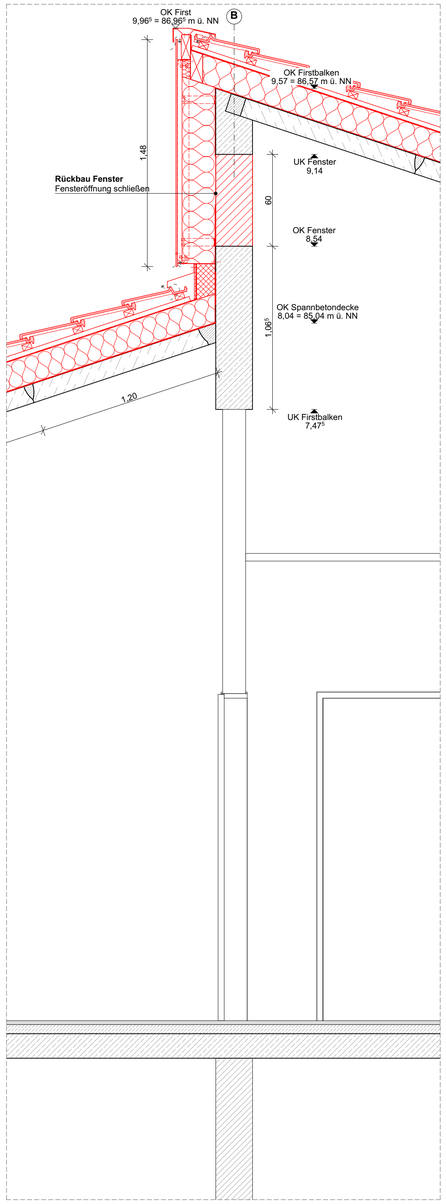

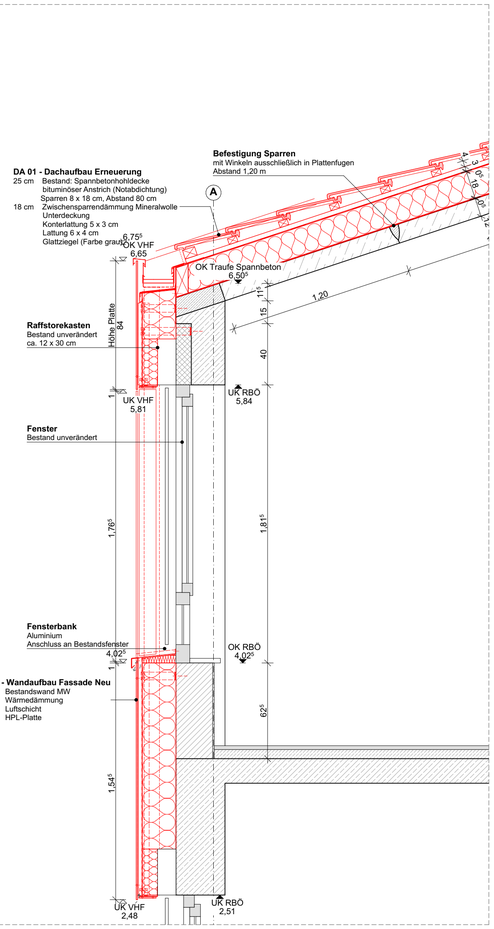

Detailschnitt Traufe
M 1:20

Detailschnitt First
M 1:20

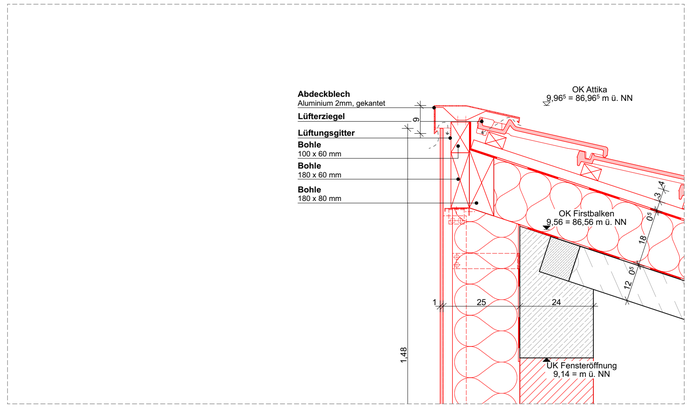

Detail 02.1 Regeldetail First
M 1:10

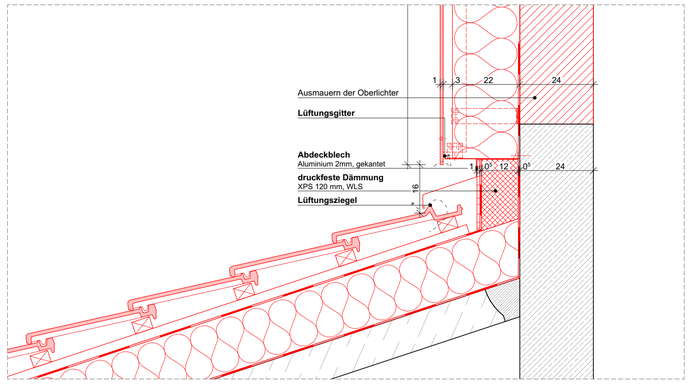

Detail 02.2 Regeldetail Wandaufgang
M 1:10

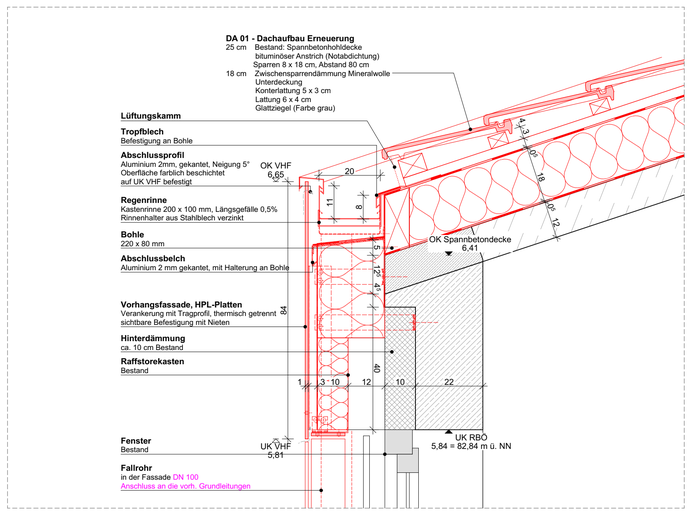

Detail 02.3 Regeldetail Traufe
M 1:10

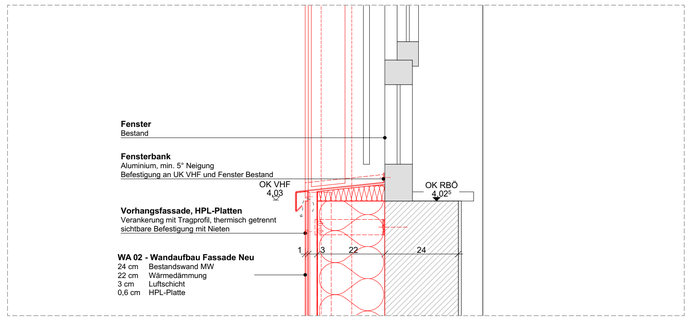

Detail 02.4 Regeldetail Fensterbank
M 1:10

Bauteilaufbauten

Wandaufbauten Außen

WA 01	Wandaufbau Windfang	1 cm	Putz
		24 cm	Stahlbeton
		22 cm	Wärmedämmung MW-035-WAB
		3 cm	Luftschicht
			Diffusionsoffene Fassadenbahn
		0,6 cm	HPL-Platte
WA 02	Wandaufbau Fassade Neu	24 cm	Bestandswand MW
		22 cm	Wärmedämmung MW-035-WAB
		3 cm	Luftschicht
			Diffusionsoffene Fassadenbahn
		0,6 cm	HPL-Platte
DA 01	Dachaufbau Erneuerung	25 cm	Bestand: Spannbetonhohldecke
			Abdichtung nach DIN 18195 u. DIN 18531
			Sparren 8 x 18 cm, Abstand 80 cm
		18 cm	Zwischensparrendämmung MW 035-DZ
			Unterdeckung
			Konterlattung 5 x 3 cm
			Lattung 6 x 4 cm
			Glattziegel (Farbe grau)
DA 02	Dachaufbau Flachdach Neu	25 cm	Stahlbetondecke
			Dampfsperre DIN 18195 u. DIN 18531; Sd=1500 m
		12 cm	Flachdachdämmplatte MW-040-DAA
			Gefälledämmung MW-040-DAA
			Erste Abdichtungslage
			Obere Abdichtung

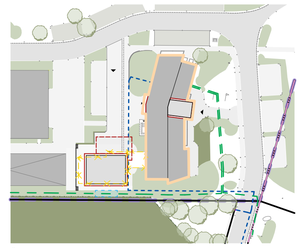

Übersichtsplan
M 1:1.000

LEGENDE

- Stb. - Stahlbeton
- Beton, unbewehrt
- MW - Mauerwerk
- TB - Trockenbau
- Dämmung, weich
- Dämmung, hart
- Abbruch
- Abbruch-Elemente
- Neubau-Elemente

x.xx	OKFF Oberkante Fertigfußboden		WD Wanddurchbruch	Tx.xx / xx	T = Tür, Geschoss + lf. Nr. Brandschutzanforderung
	OKFF Oberkante Fertigfußboden		WA Wandaussparung	Fx.xx / xx	F = Fenster, Geschoss + lf. Nr. Brandschutzanforderung
	UK Unterkante		WS Wandschlitz senkrecht	SK x	Schallschutzklasse Tür / Fenster
x.xx	OKRD Oberkante Rohdecke		WW Wandschlitz waagerecht	D xx / Detail	D = Detail, laufende Nummer
	OKRD Oberkante Rohdecke		KB Kernbohrung Wand		
	UKRD Unterkante Rohdecke		BD Bodendurchbruch		
	OKT Oberkante Terrain / Gelände		FBS Fußbodenschlitz		
	BRH Brüstungshöhe Rohbau (Bezug OKRD)		FBA Fußbodenaussparung	!	Fußboden-Rutschfestigkeitsklassen
			DD Deckendurchbruch		Angaben zu Anforderungen an Rutschfestigkeit der Fußböden sind den Raumstempeln zu entnehmen.
	UZ/UZ Unterzug/Überzug		DA Deckenaussparung		
	FS Flachsturz		DS Deckenschlitz		
	KASA Kalksandstein-Sturz		KB Kernbohrung Decke		
	HK Heizkörper		FD Fundamentdurchbruch	!	Höhenangaben
	RA Rauchabzugsöffnung		FA Fundamentaussparung		Angaben zu Tür-, Fenster-, Brüstungs- und allgemeine Öffnungshöhen sind als Rohbaumaße angegeben.
	REV Revisionsöffnung		FS Fundamentschlitz		

WEITERE LEGENDEN SIEHE HAUPTPLÄNE

INDEX	ÄNDERUNG	DATUM	KÜRZEL

VORABZUG

Dieses Projekt nebst Anlagen unterliegt dem Urheberrechtsgesetz in der derzeitigen Fassung und darf ohne Genehmigung des Entwurfsverfassers weder vervielfältigt noch ganz oder teilweise anderweitig verwendet werden oder Dritten zugänglich gemacht werden. Verwertungsrechte und Urheberrechte bleiben dem Entwurfsverfasser vorbehalten. Sämtliche Maße sind vom Unternehmenden eigenverantwortlich am Bau zu prüfen. Alle Werkpläne sind nur in Verbindung mit den gültigen Schal- und Bewehrungsplänen der Tragwerksplanung, sowie den Durchbruchsplänen der Fachplanung gültig und/oder den ergänzenden Angaben. Das ausführende Unternehmen ist verpflichtet, den:die Auftraggeber:in auf etwaige Unstimmigkeiten der Ausführungsunterlagen hinzuweisen (VOB, § 3.3).

N

0 1 2 3 4 5 m
M1:50

INDEX VA

PROJEKT

24-008 Kläranlage WEB Umbau Betriebsgebäude u. Neubau Sozialgebäude
Zum Stahlberg 1
38448 Wolfsburg

BG-AP-DP-02 Dach Regeldetails

MAßSTAB 1:20, 1:50, 1:10
LPH Ausführungsplanung
DATUM 13.05.2026
BLATTGRÖßE DIN A1
GEZEICHNET rw
GEPRÜFT

BAUHERR:IN

#Auftraggeber:in Kompletter Name
Wolfsburger Entwässerungsbetriebe
Zum Stahlberg 1
38448 Wolfsburg

TEL 05361-281201
MAIL
WEB