


Zeichenerklärung

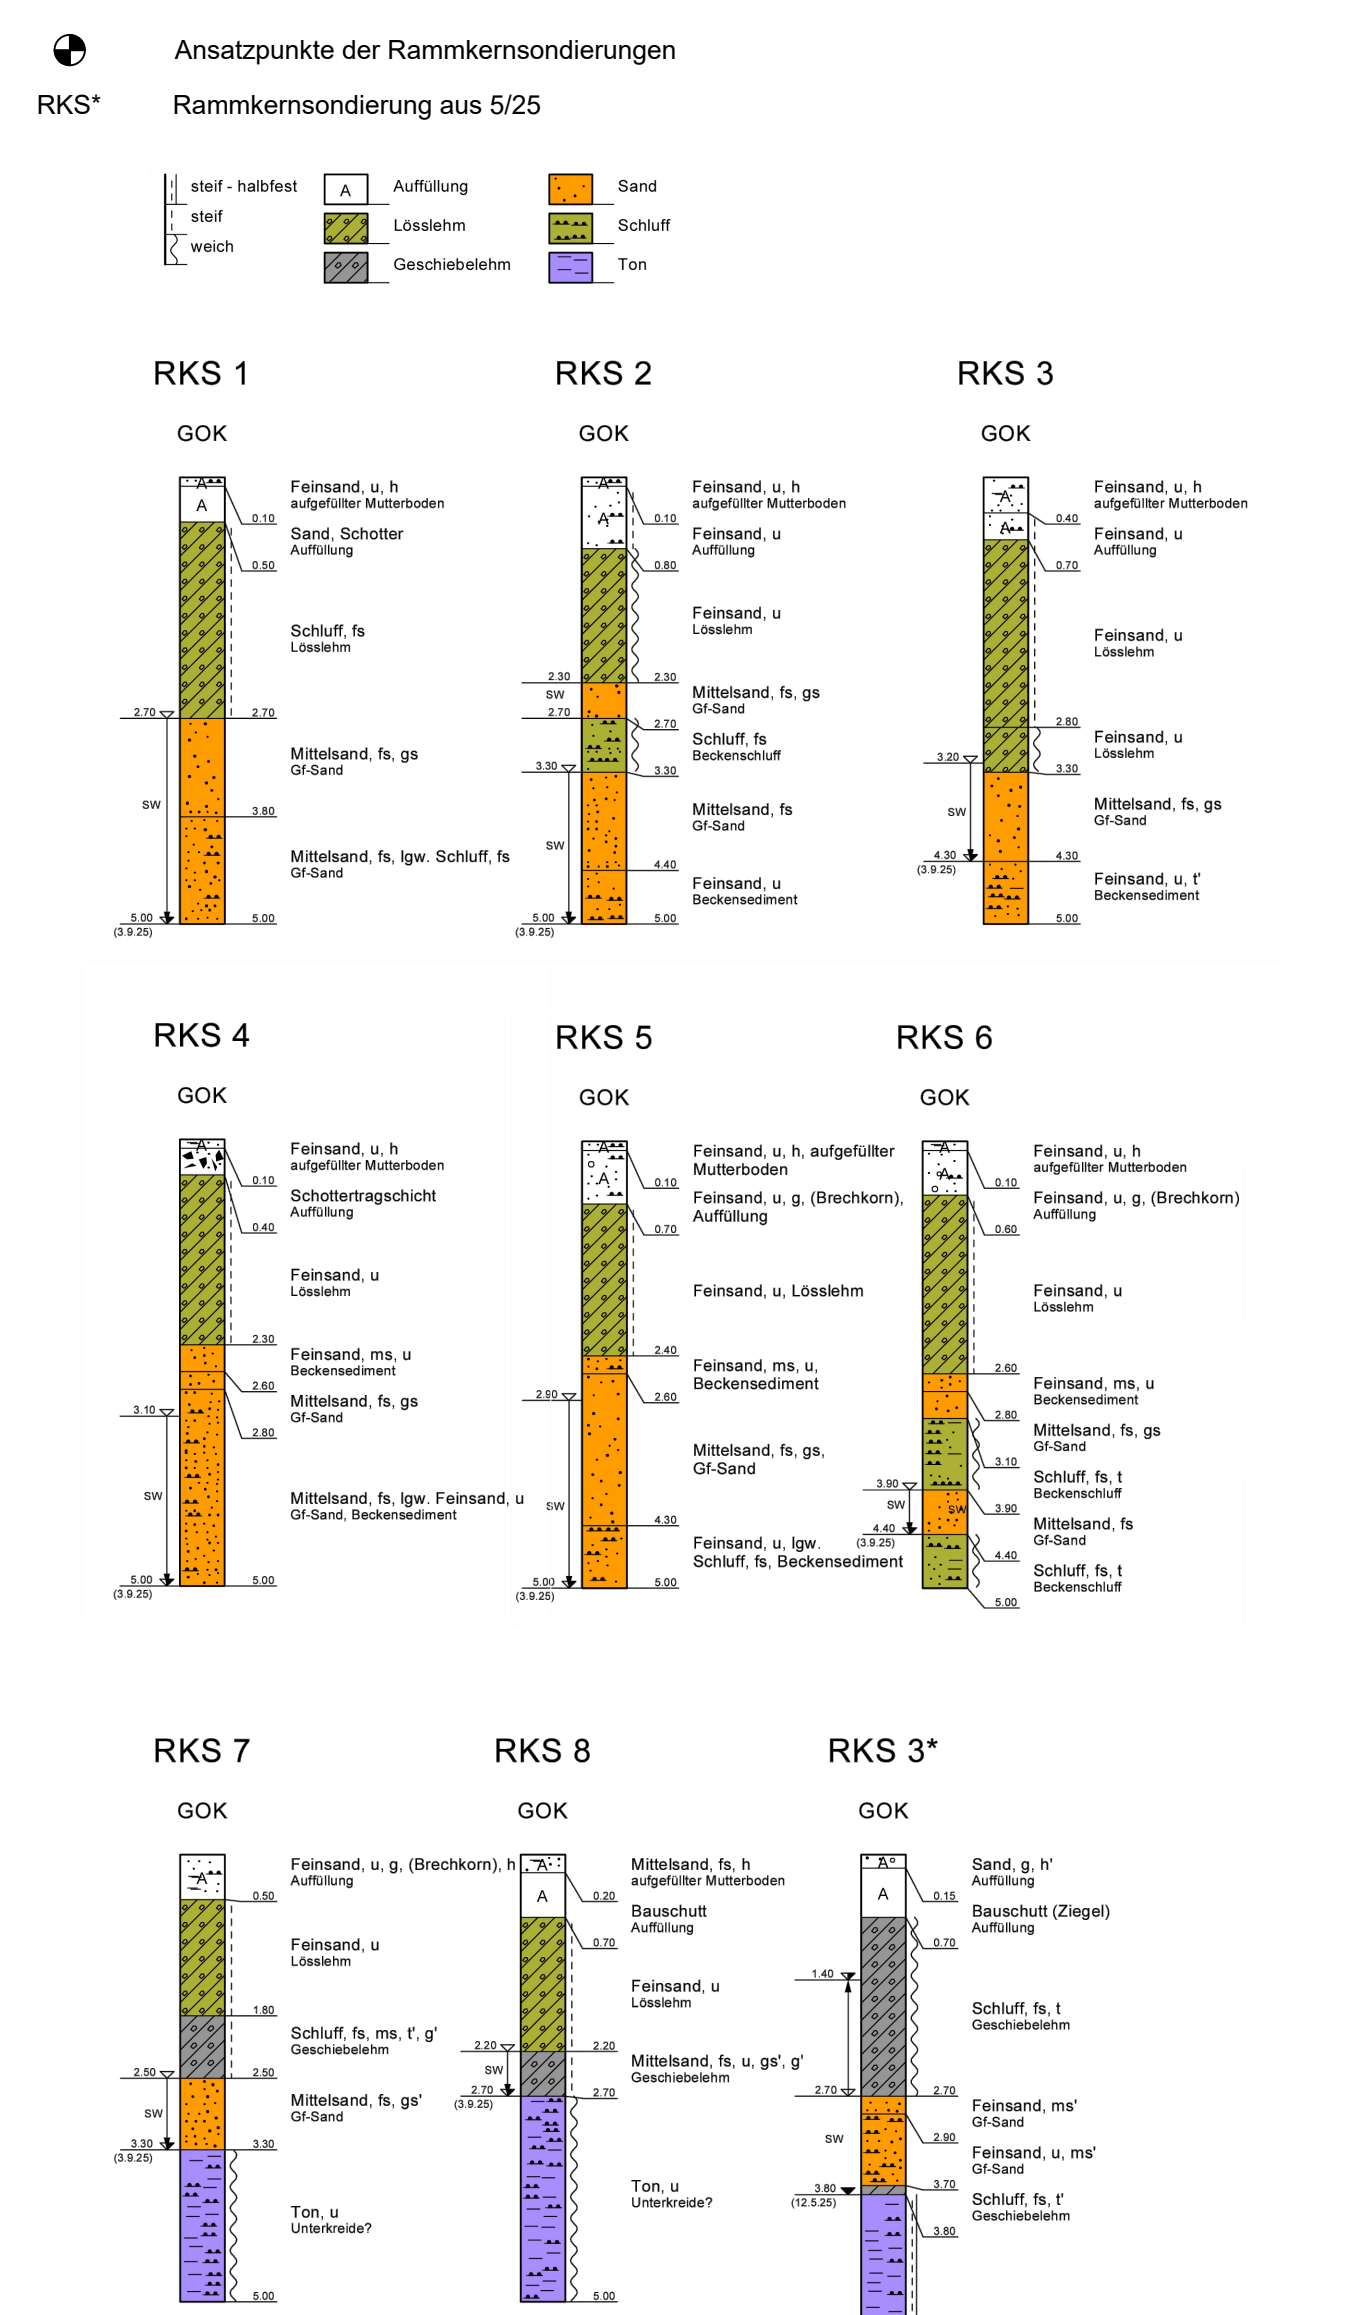

Index	Änderung	gezeichnet	Freigabe

Weitergabe und Vervielfältigung der Zeichnung sowie Verwertung und Mitteilung ihres Inhalts sind ohne unsere ausdrückliche Genehmigung nicht gestattet!

Ausschreibung

**Zweckverband Abfallwirtschaft
Region Hannover**

Basisabdichtung Ausbaufeld West Deponie Kohlenfeld Ausschreibung 2 (A 02)	Proj.- Nr.: 3939 Zechn.- Nr.: 62-0401-00 Maßstab: 1:500/50 Datum: 04.03.2026
Längsschnitt Druckleitung	bearbeitet gezeichnet geprüft