


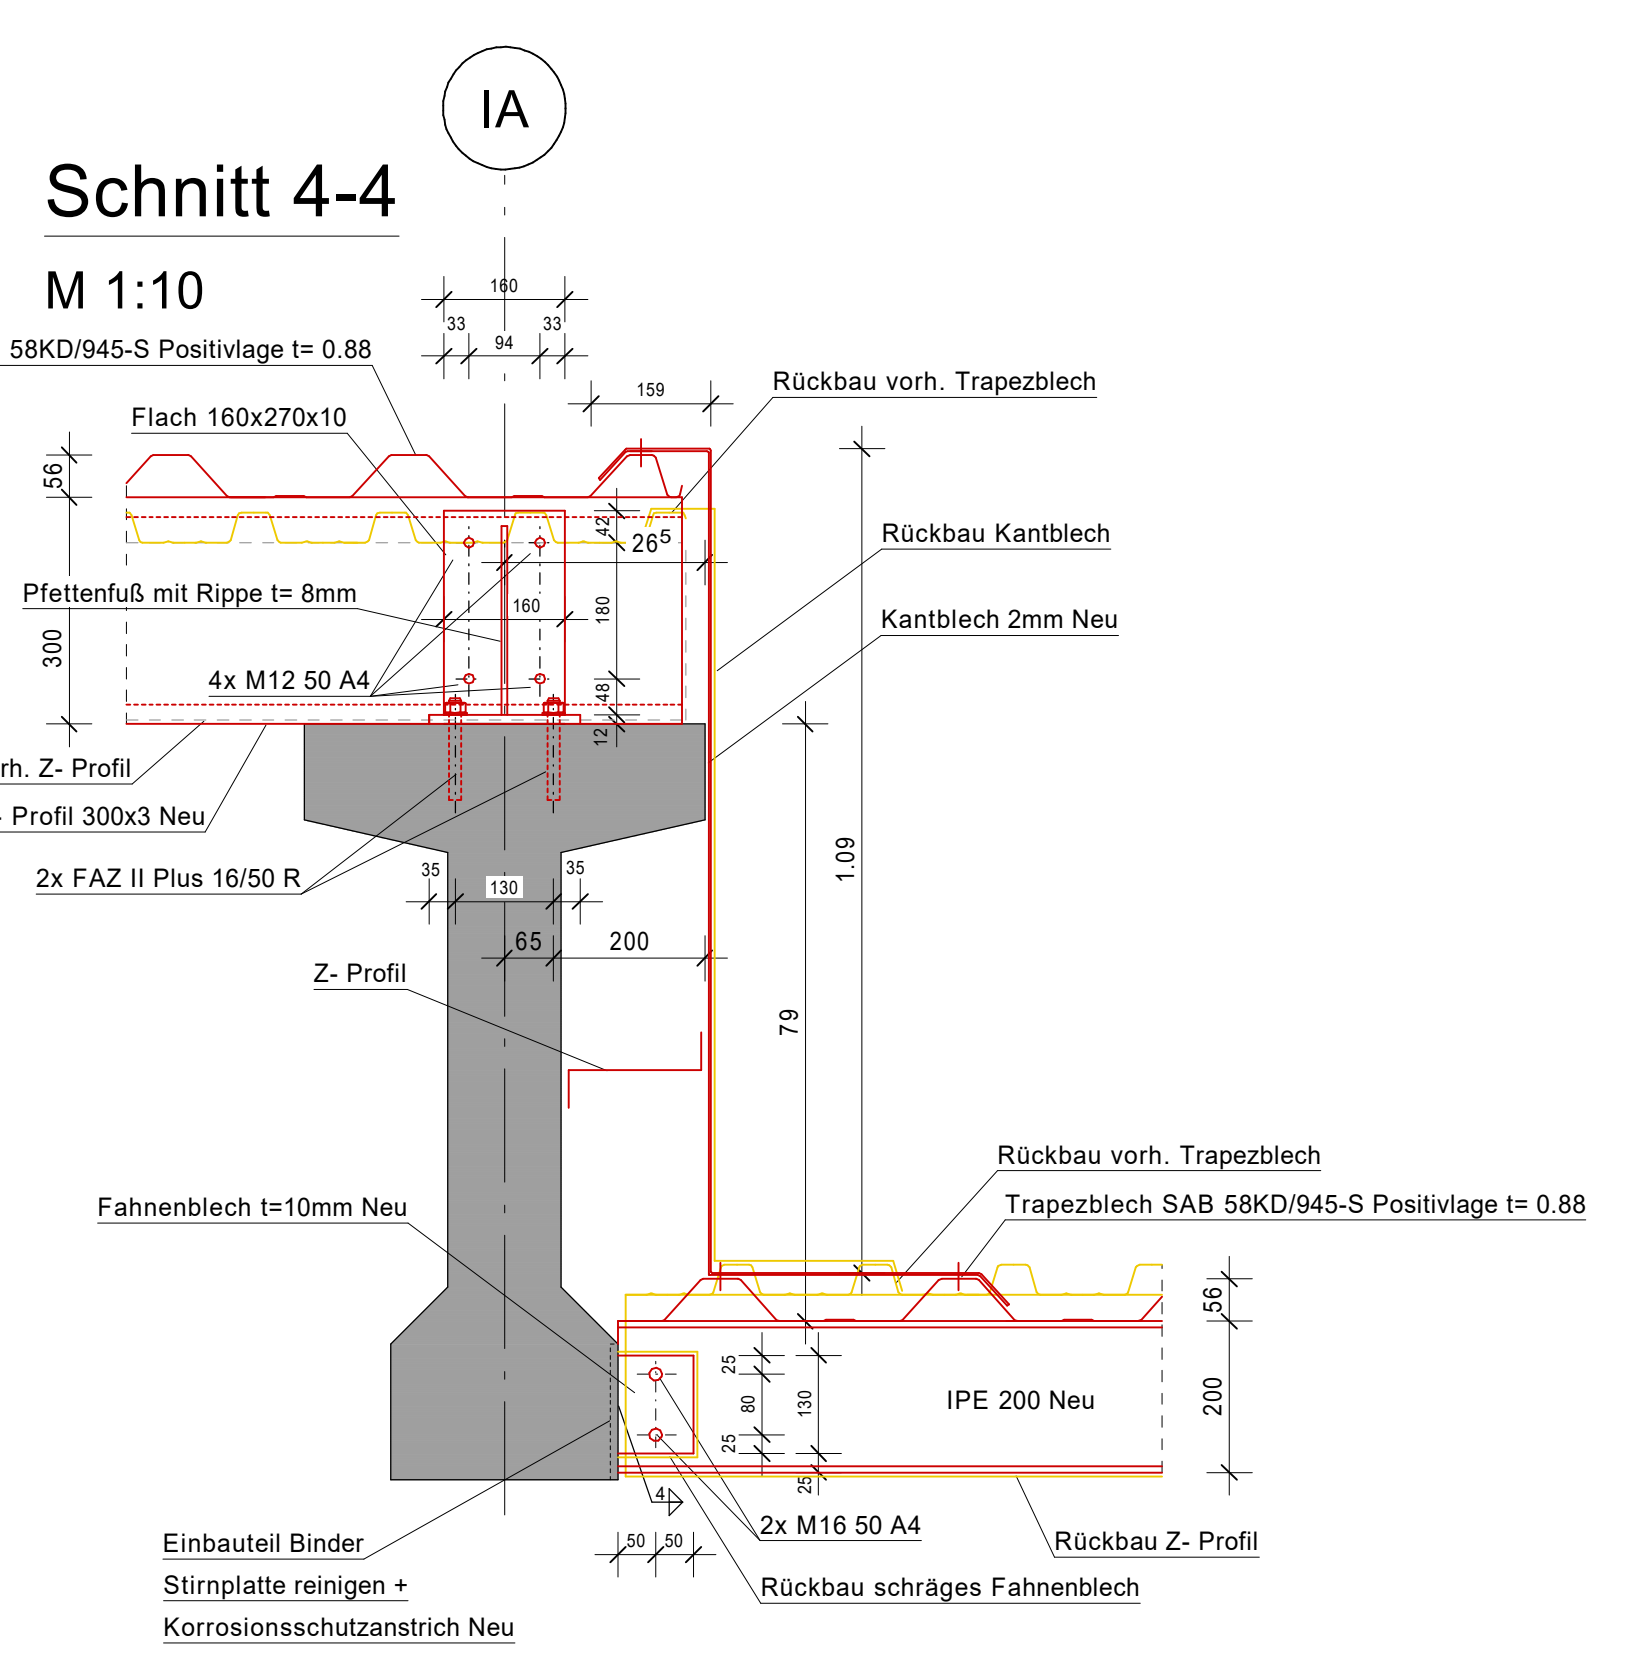
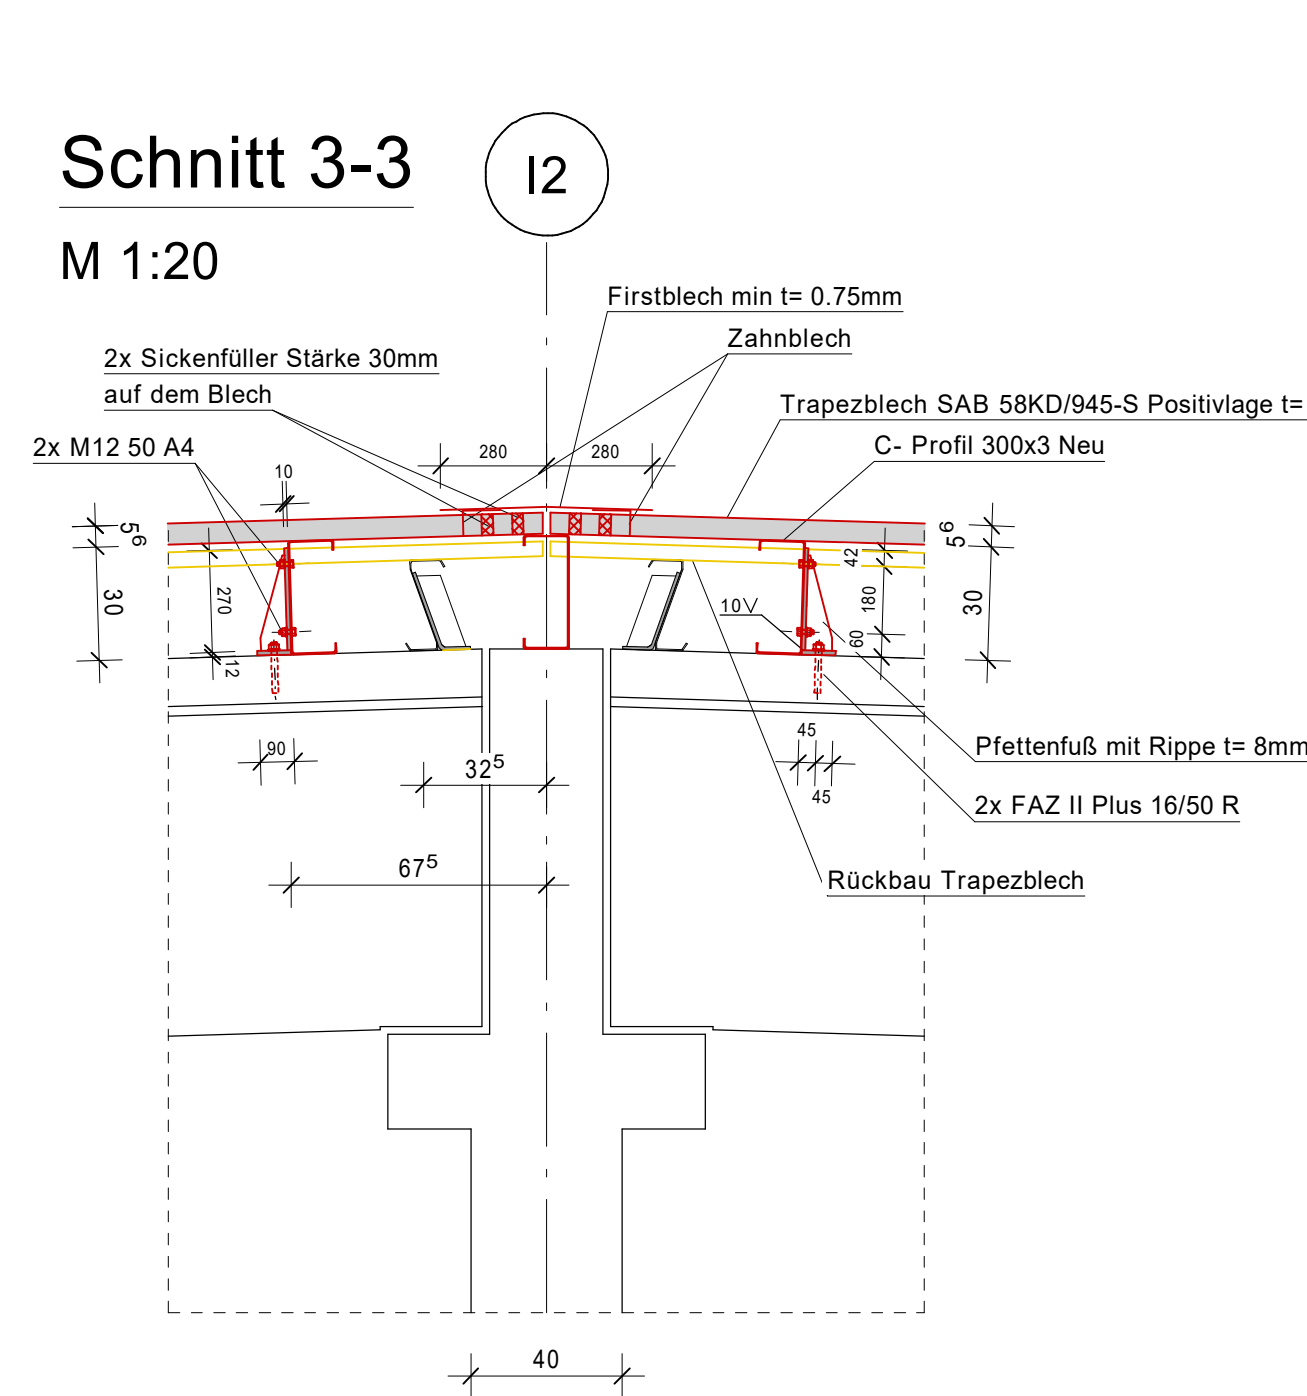
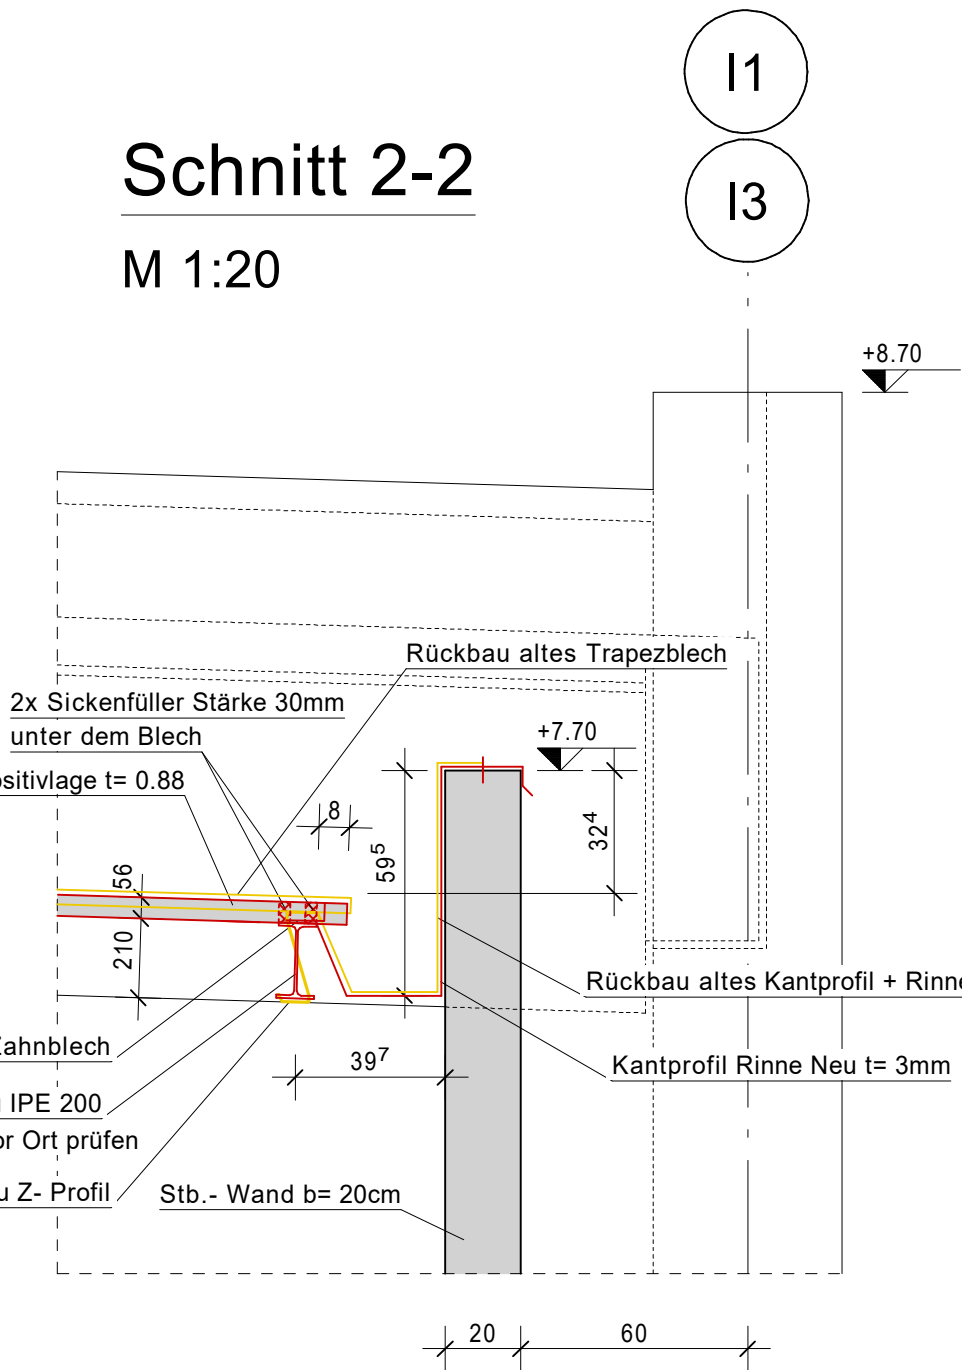
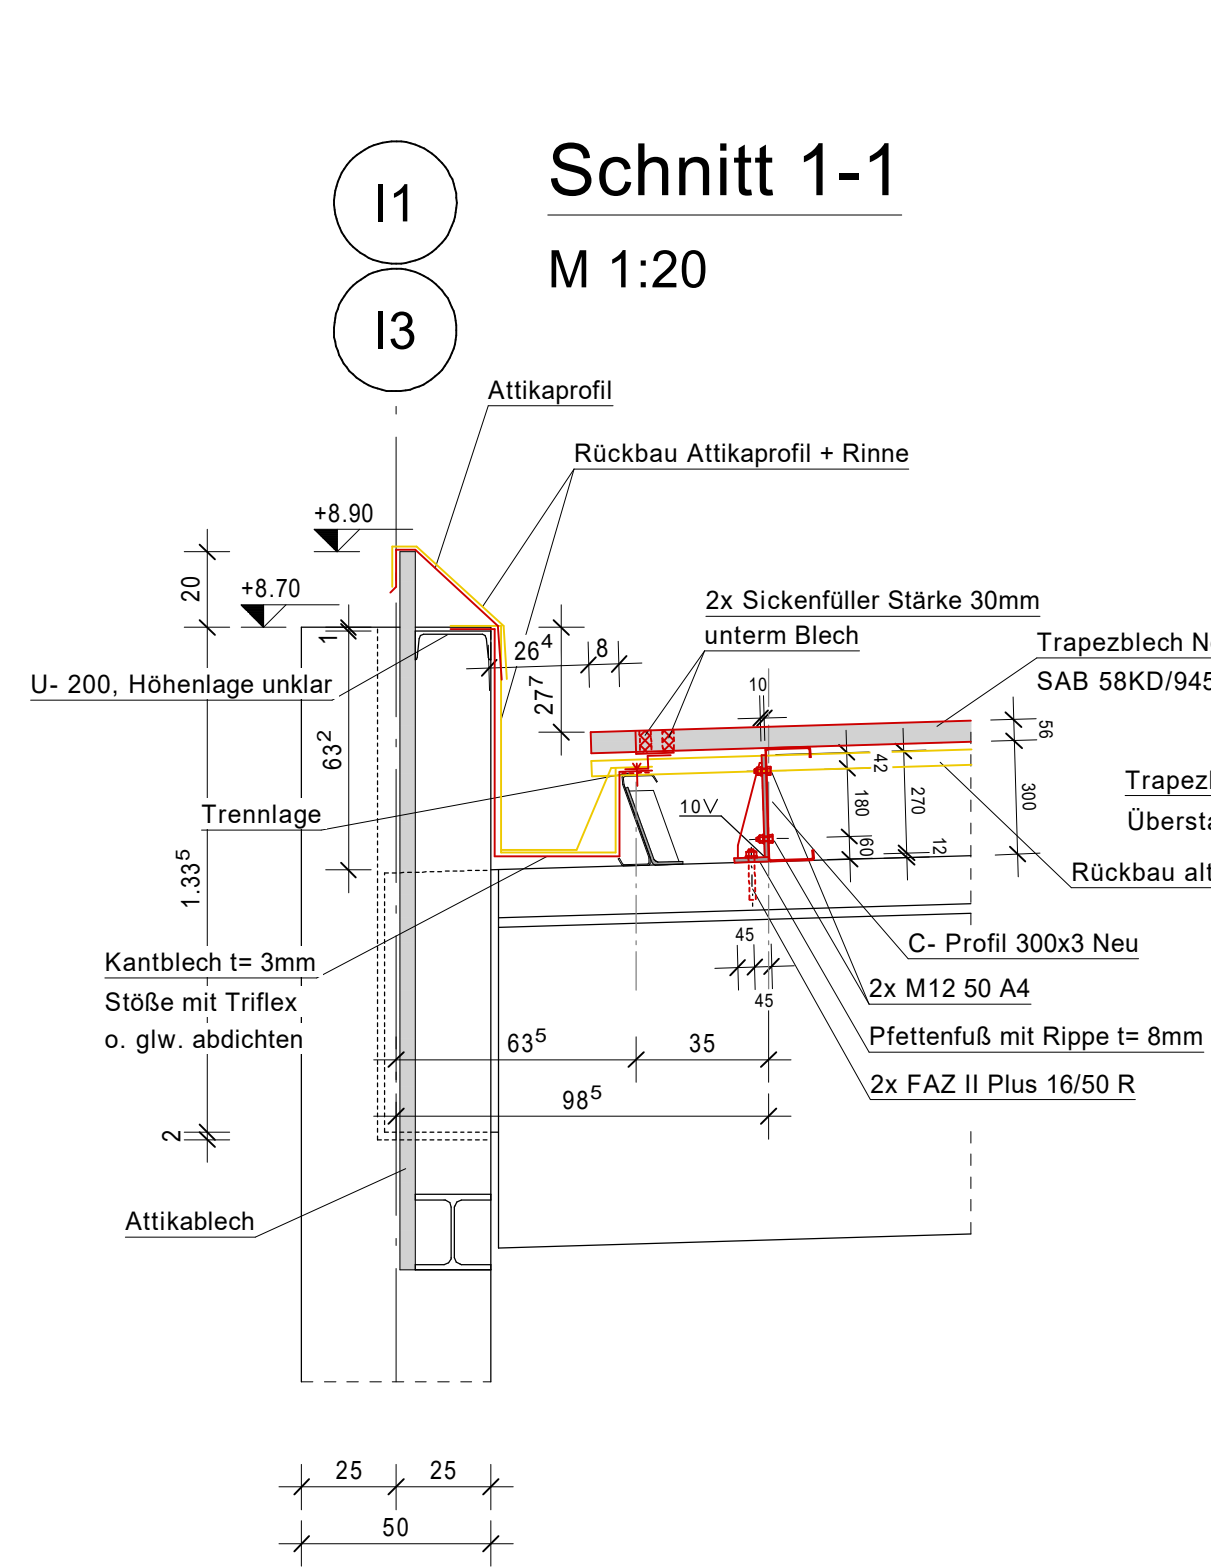


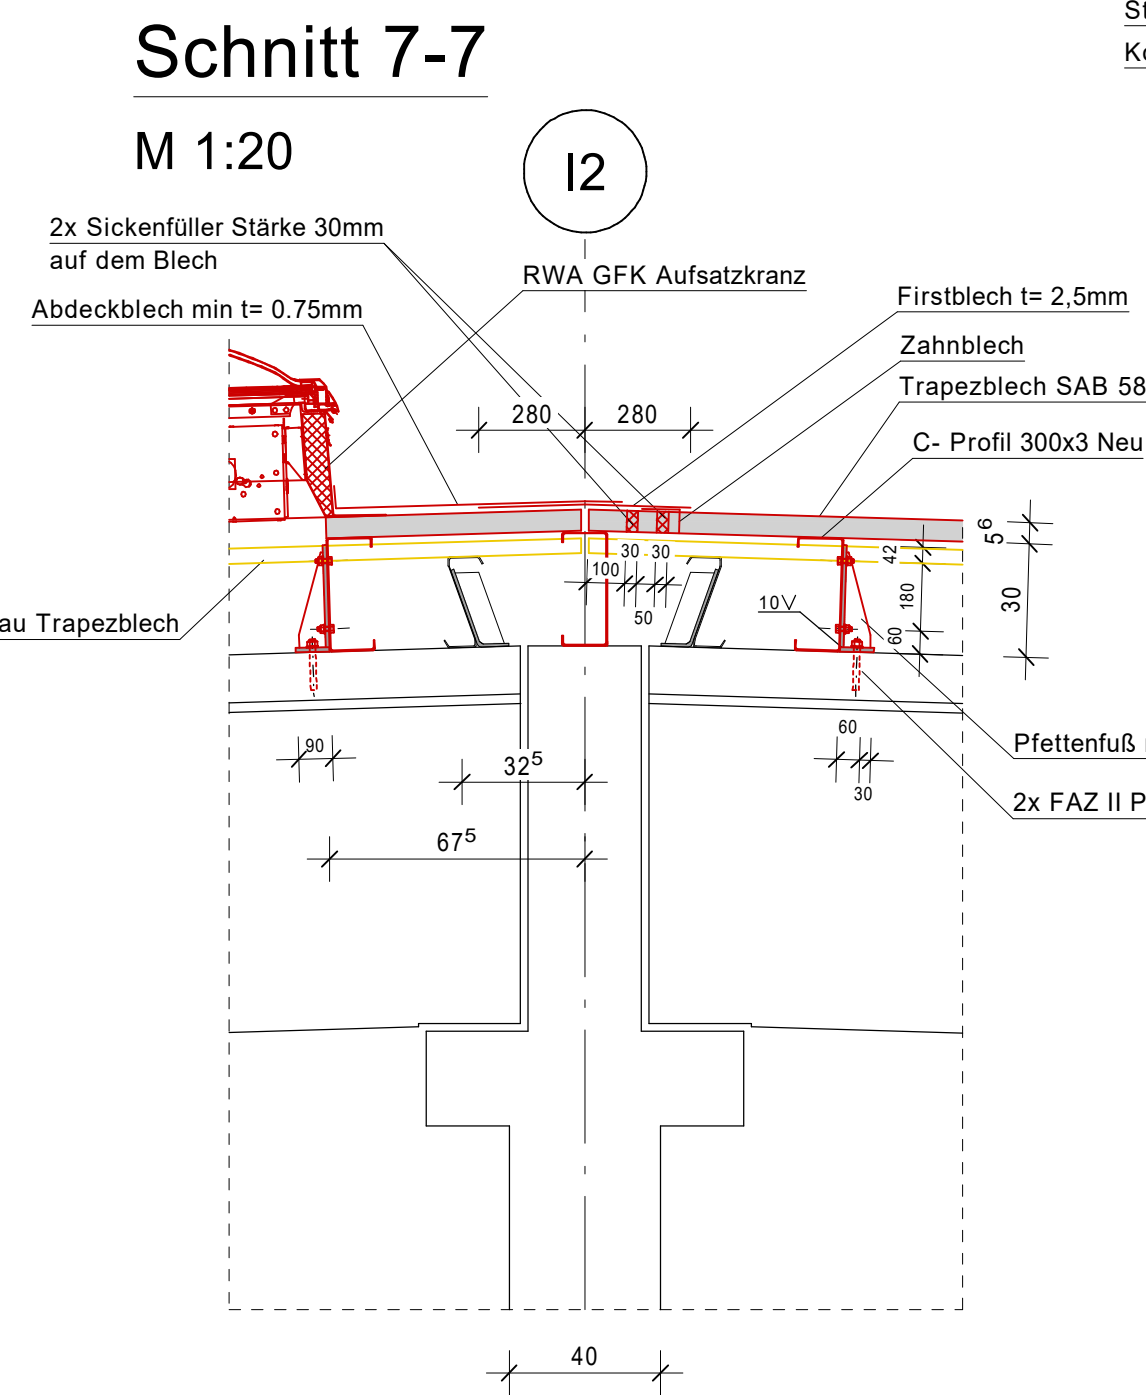


Schnitt 6-6
M 1:10

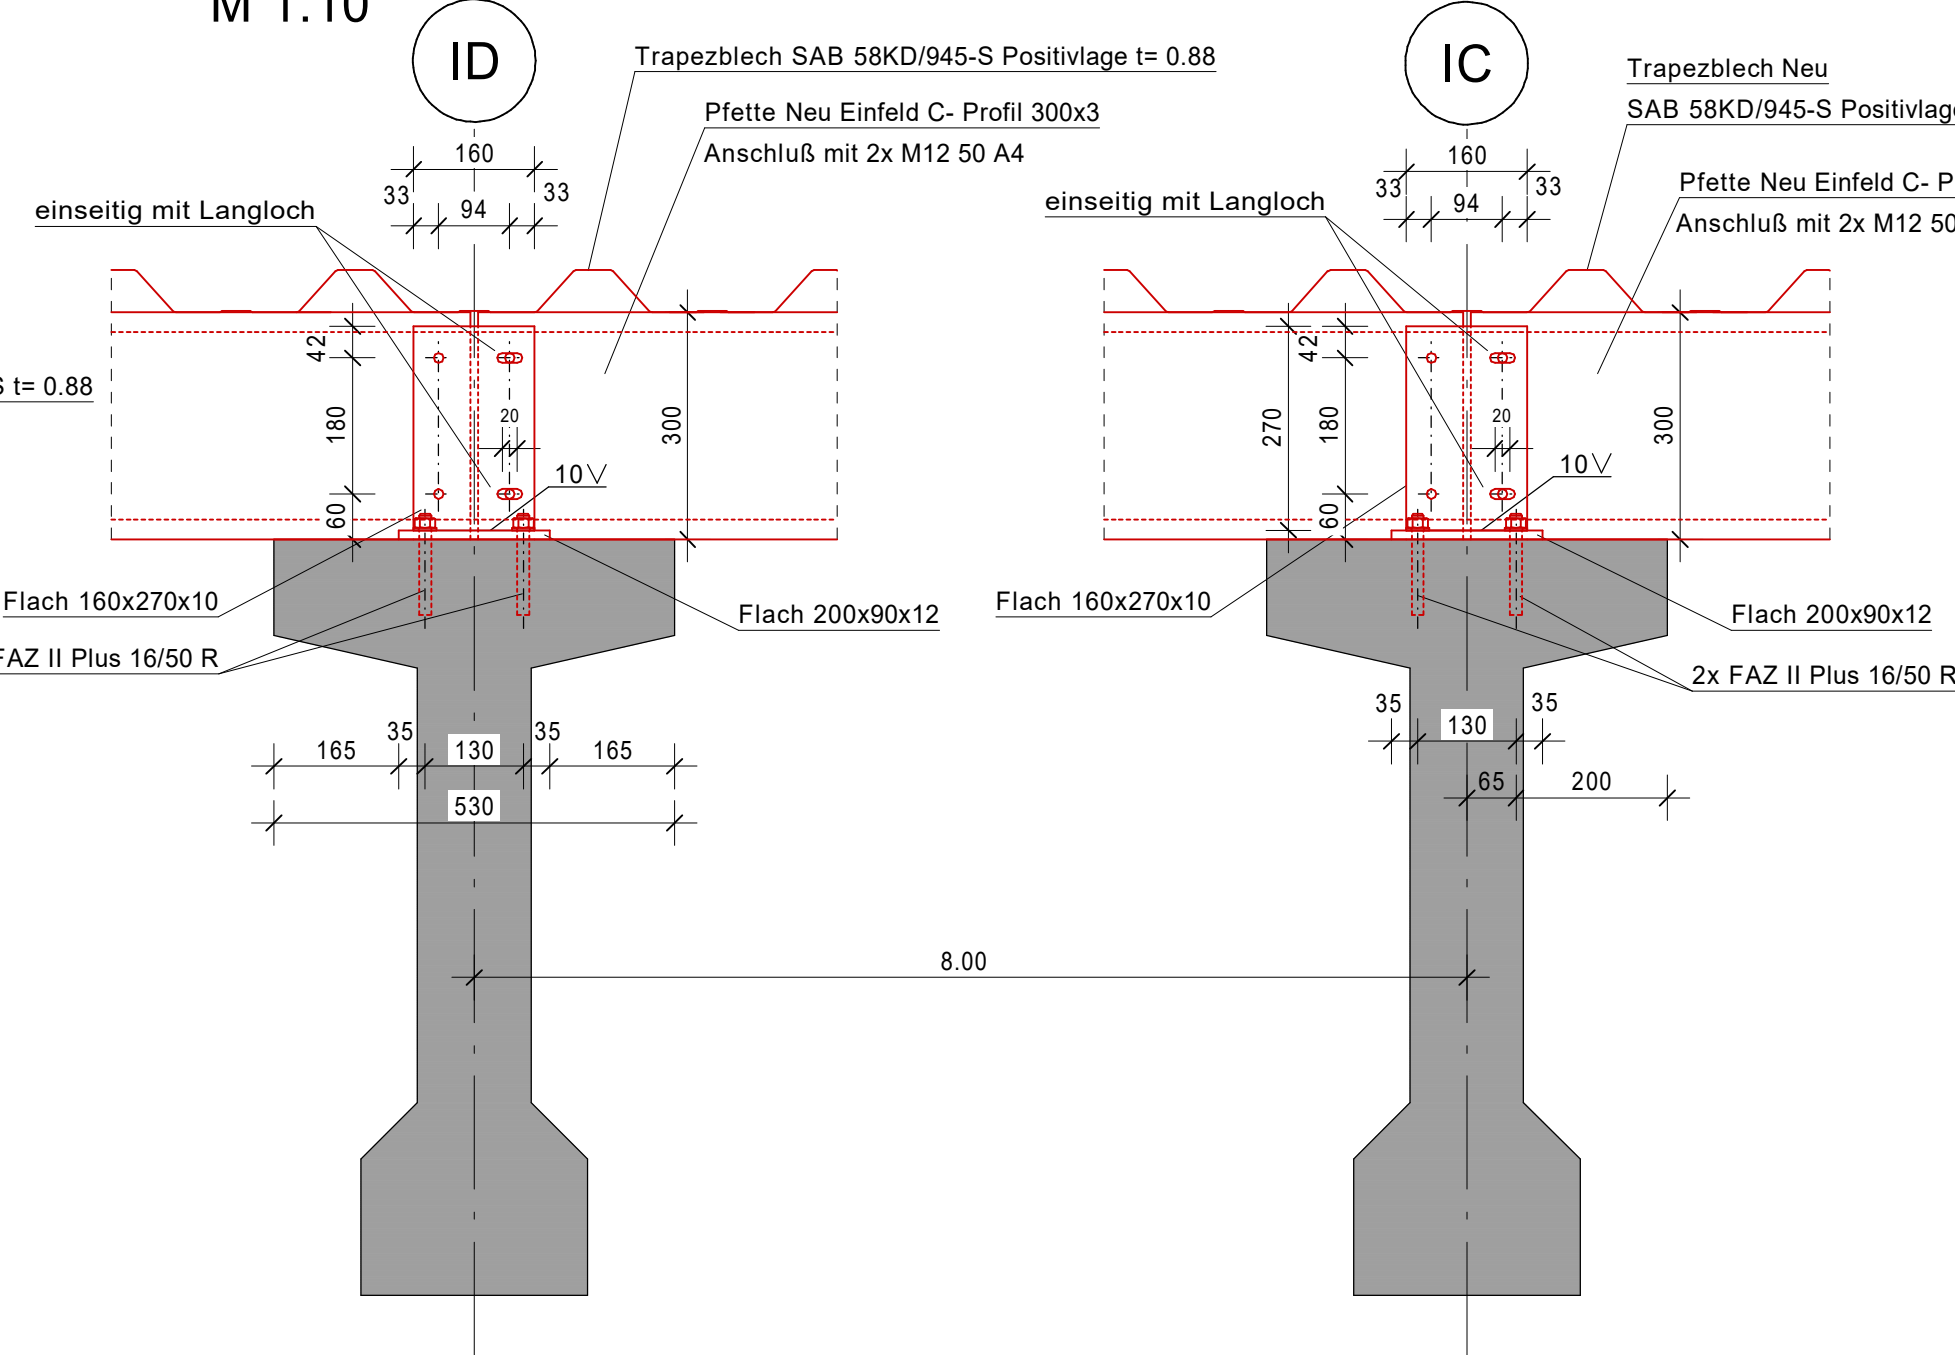


Schnitt 8-8
M 1:20

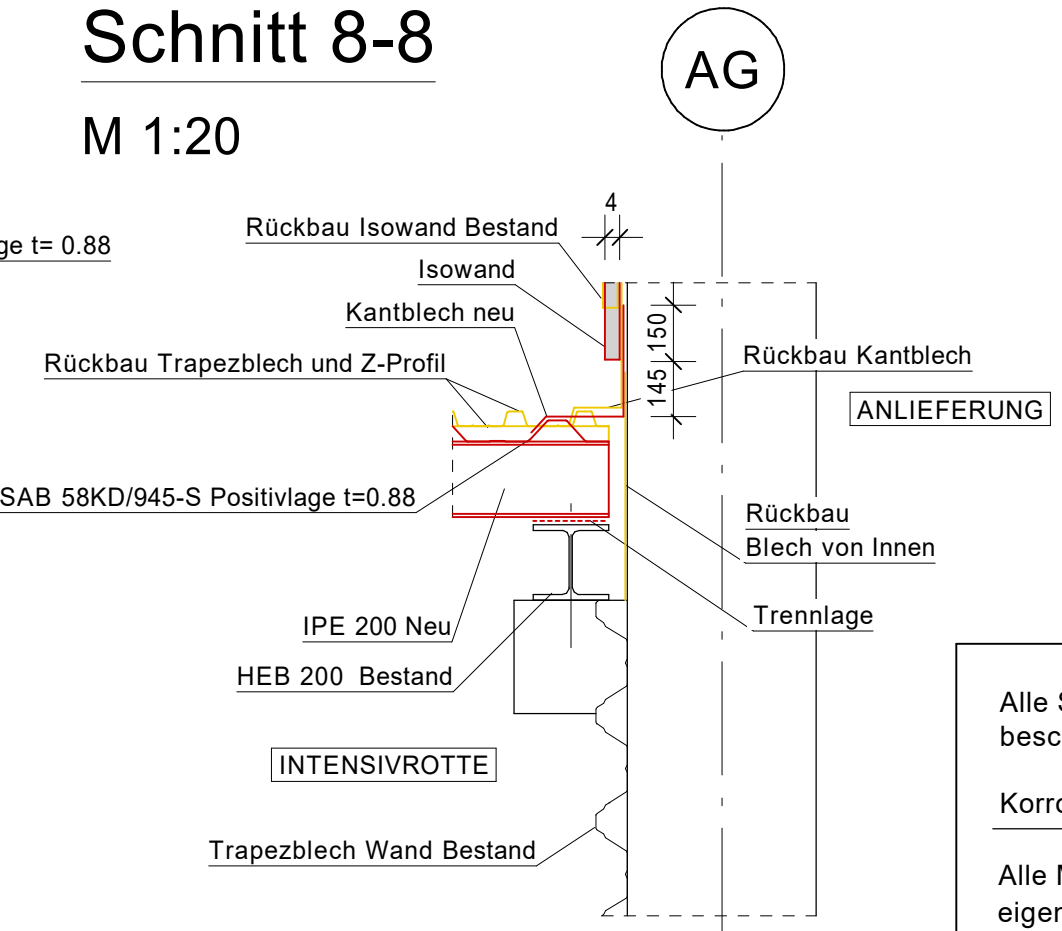


Schnitt 5-5
M 1:20

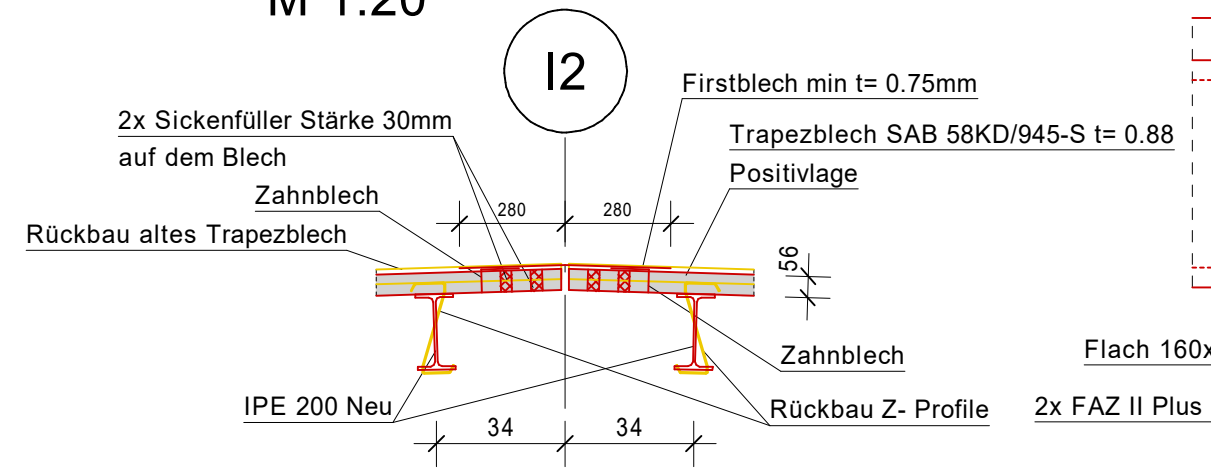

Schnitt 9-9
M 1:20

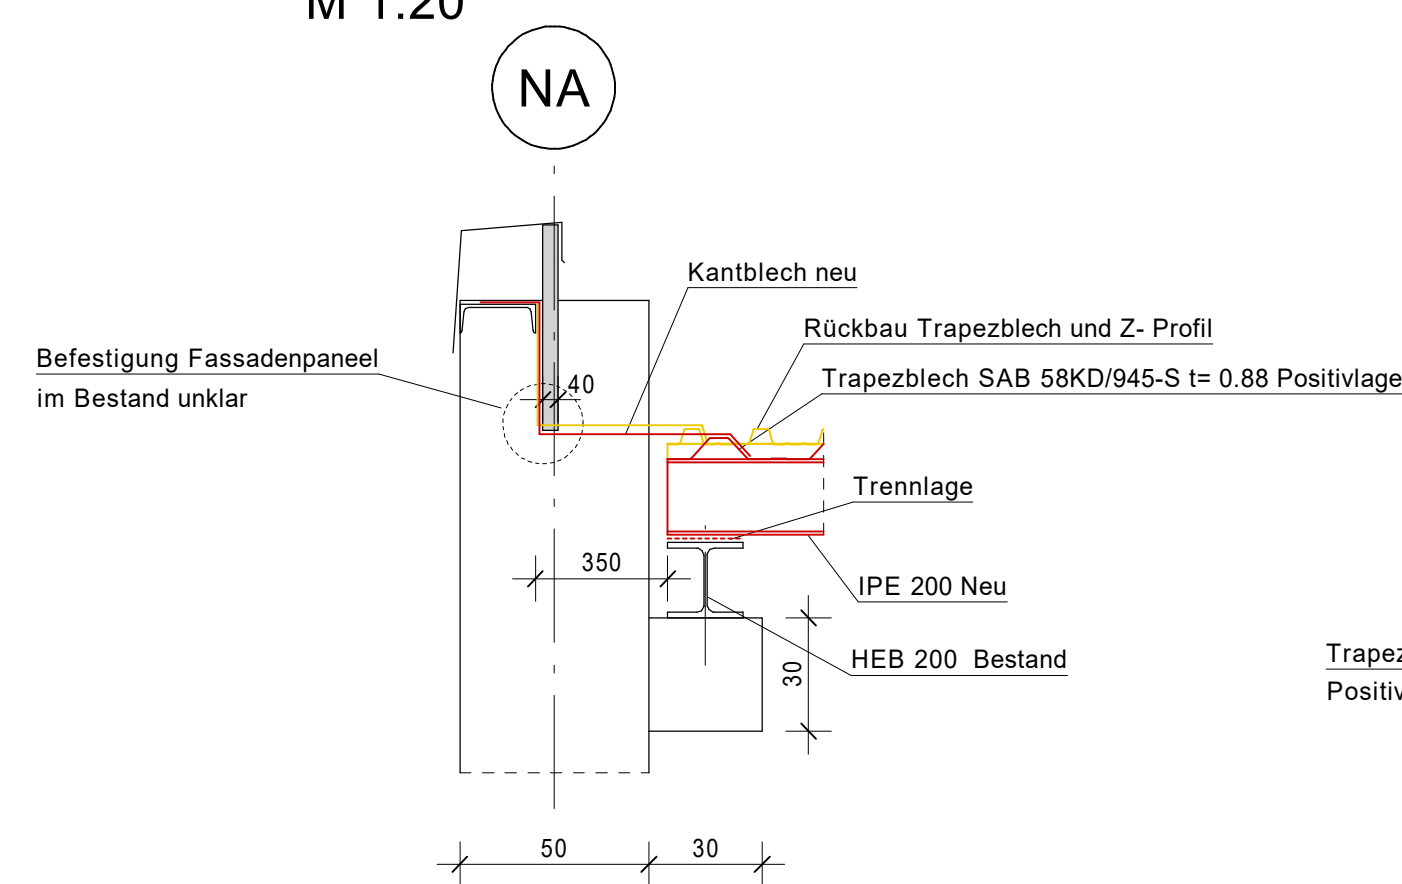

Schnitt 10-10
M 1:20

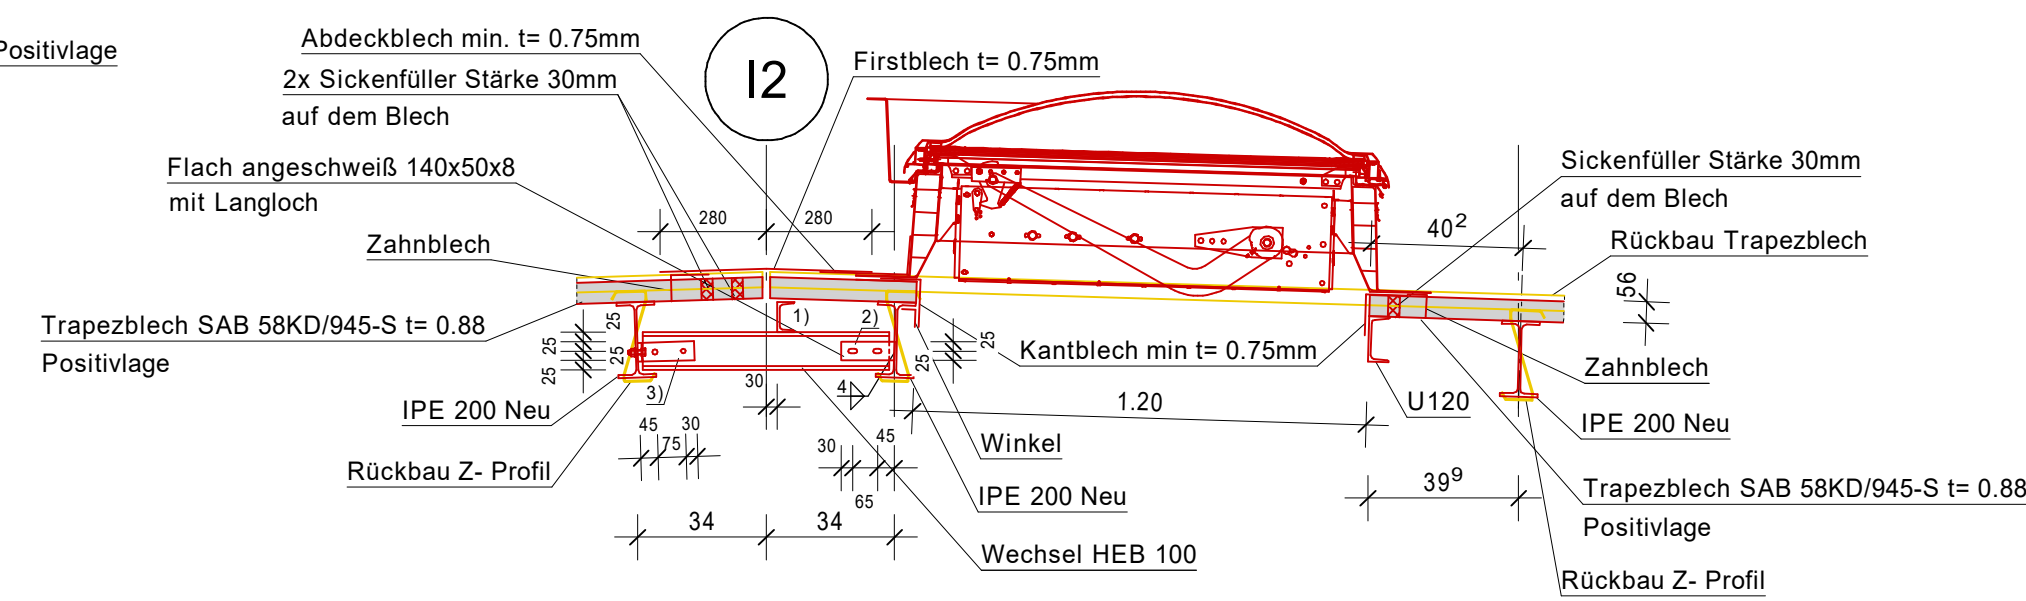

- 1) Auflagerung Trapezblech Bereich RWA mit Träger U80
- 2) Anschluß mit 2x M12 50 A4; Langloch
- 3) Anschluß 2x Winkel 150 x 75 x 9, h= 50cm mit M12 50 A4

Alle Stahlbauteile sind verzinkt und beschichtet auszuführen.

Korrosionsschutzklasse C5 innen.

Alle Maße sind vom Unternehmenden eigenverantwortlich am Bau zu prüfen! Fertigung nach Aufmaß vor Ort! Unstimmigkeiten sind unverzüglich mit der Bauleitung abzustimmen. Dieser Plan ist nur in Verbindung mit der Statik und den Projektplänen der Fachingenieure gültig.

AUSFÜHRUNG

BAUVORHABEN

Dachsanierung Intensivrotte
Moorwaldweg 312
30659 Hannover

BAUHERR



AHA Zweckverband
Abfallwirtschaft Region Hannover
Moorwaldweg 312
30659 Hannover

PLANINHALT

Details Intensivrotte

PLANNR.

A-05

MASSTAB 1:20/10
BLATTGRÖSSE A1

HANNOVER 07.05.2026