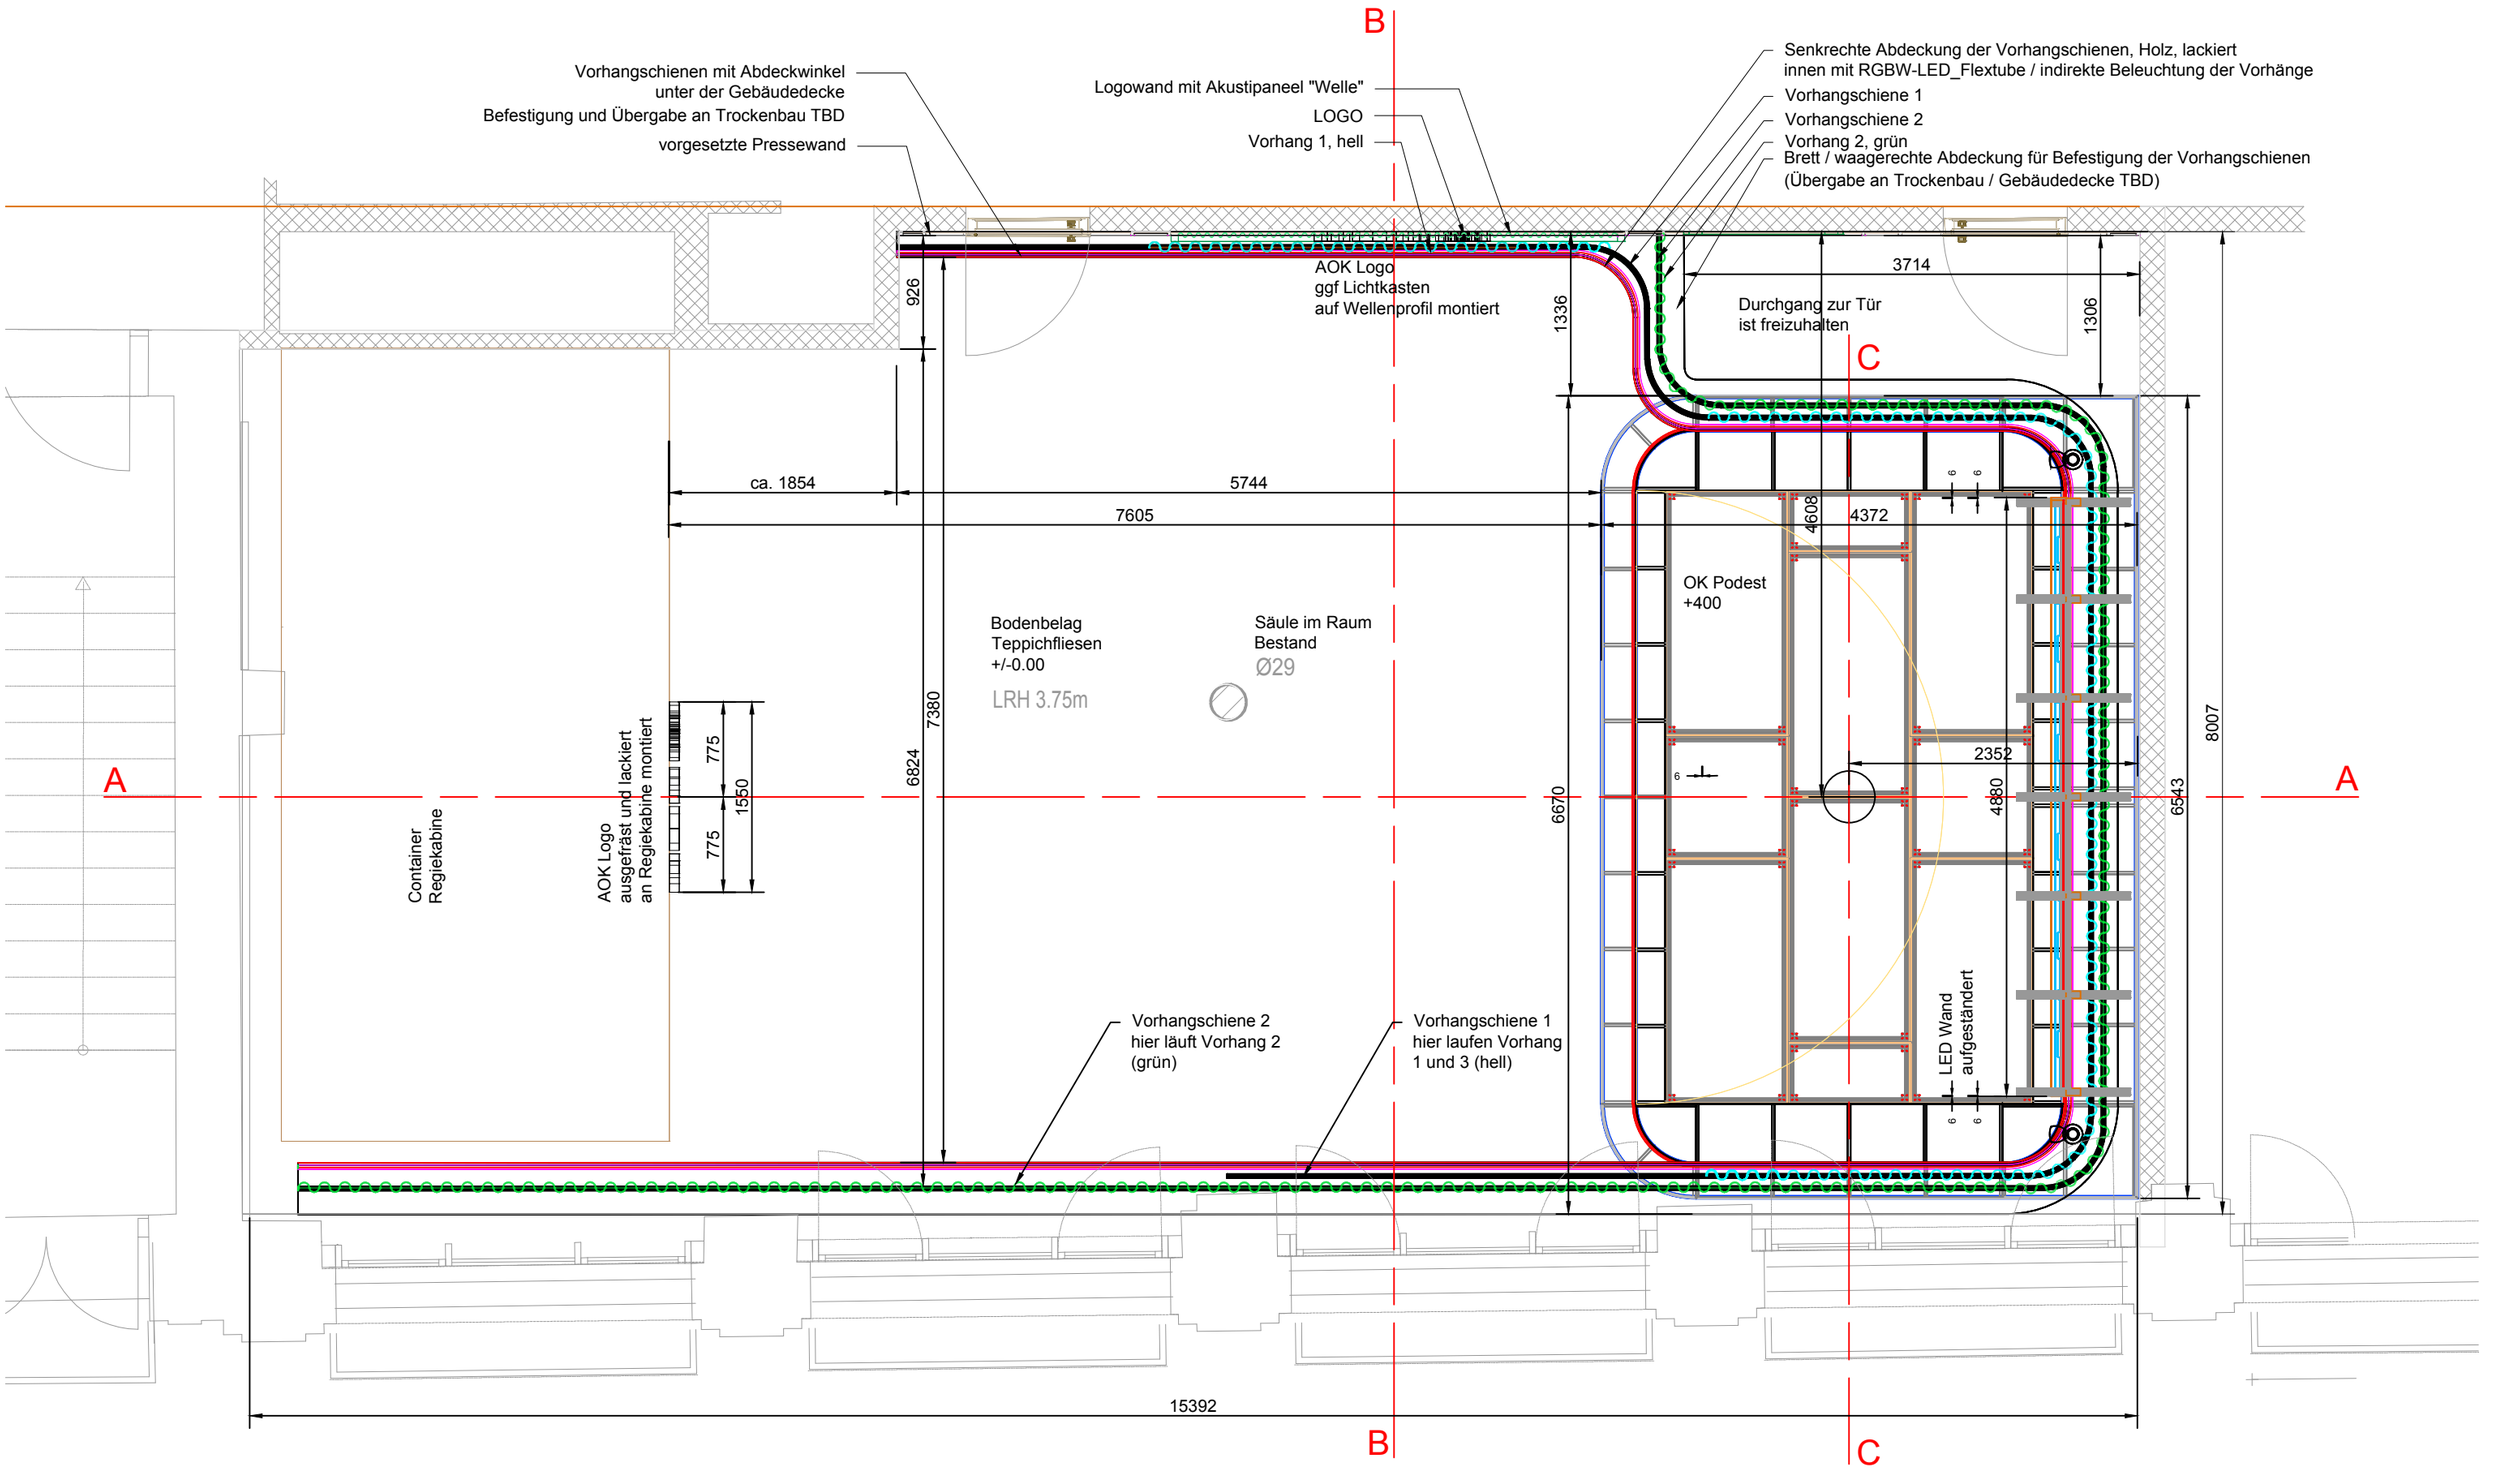

GRUNDRISS

SÄMTLICHE RAUM - UND TROCKENBAUMASE SIND VOR BAUBEGINN VOR ORT ZU ÜBERPRÜFEN UND GGF. ANZUPASSEN (v.a. FÜR LÄNGEN, WINKEL UND BEFESTIGUNGSMÖGLICHKEITEN DER VORHANGSCHIENEN).
DIE MASSE DER VORHANGSCHIENE SOWIE DIE ÜBERGABE DER HÄNGEPUNKTE AN DIE DECKE SIND MIT DER GEBÄUDETECHNIK ABZUSTIMMEN.

Auftraggeber:	Projekt:		Planinhalt:
AOK Bundesverband **z.Hd. Michael Pluschys** **Rosenthaler Strasse 31** **10178 Berlin**	**AOK STUDIO**		**A01** **Grundriss / Set-Bau**
	Plan Nr.: Lay-a	Version: 3.a	
	M: 1:50 DIN A3	Datum: 12.01.26	