



ANSICHT 1:50

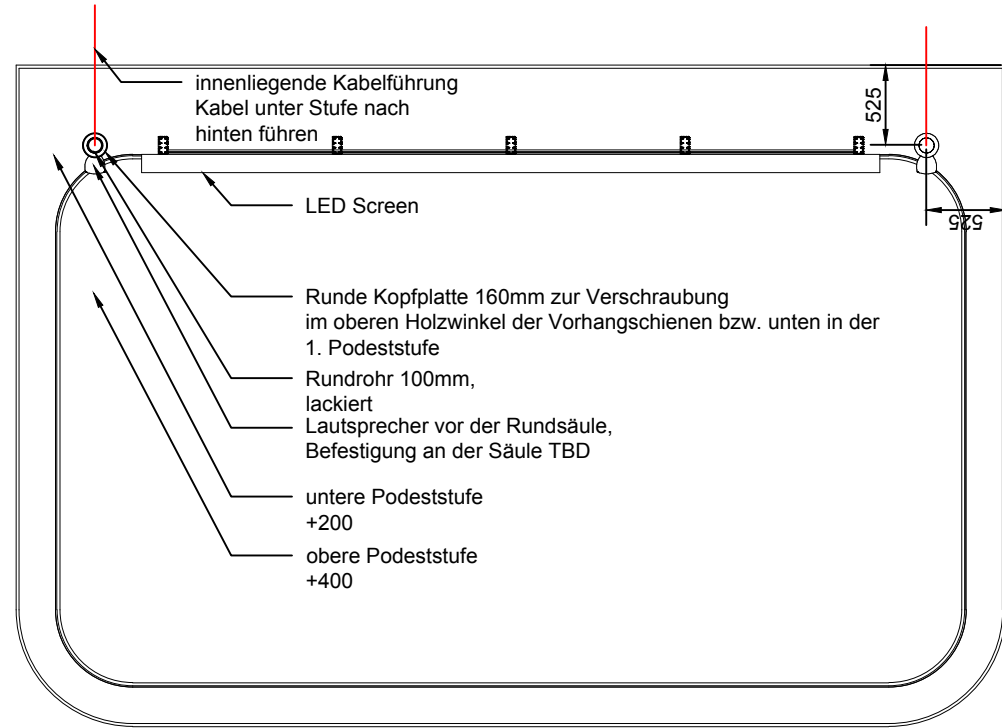

AUF SICHT 1:50

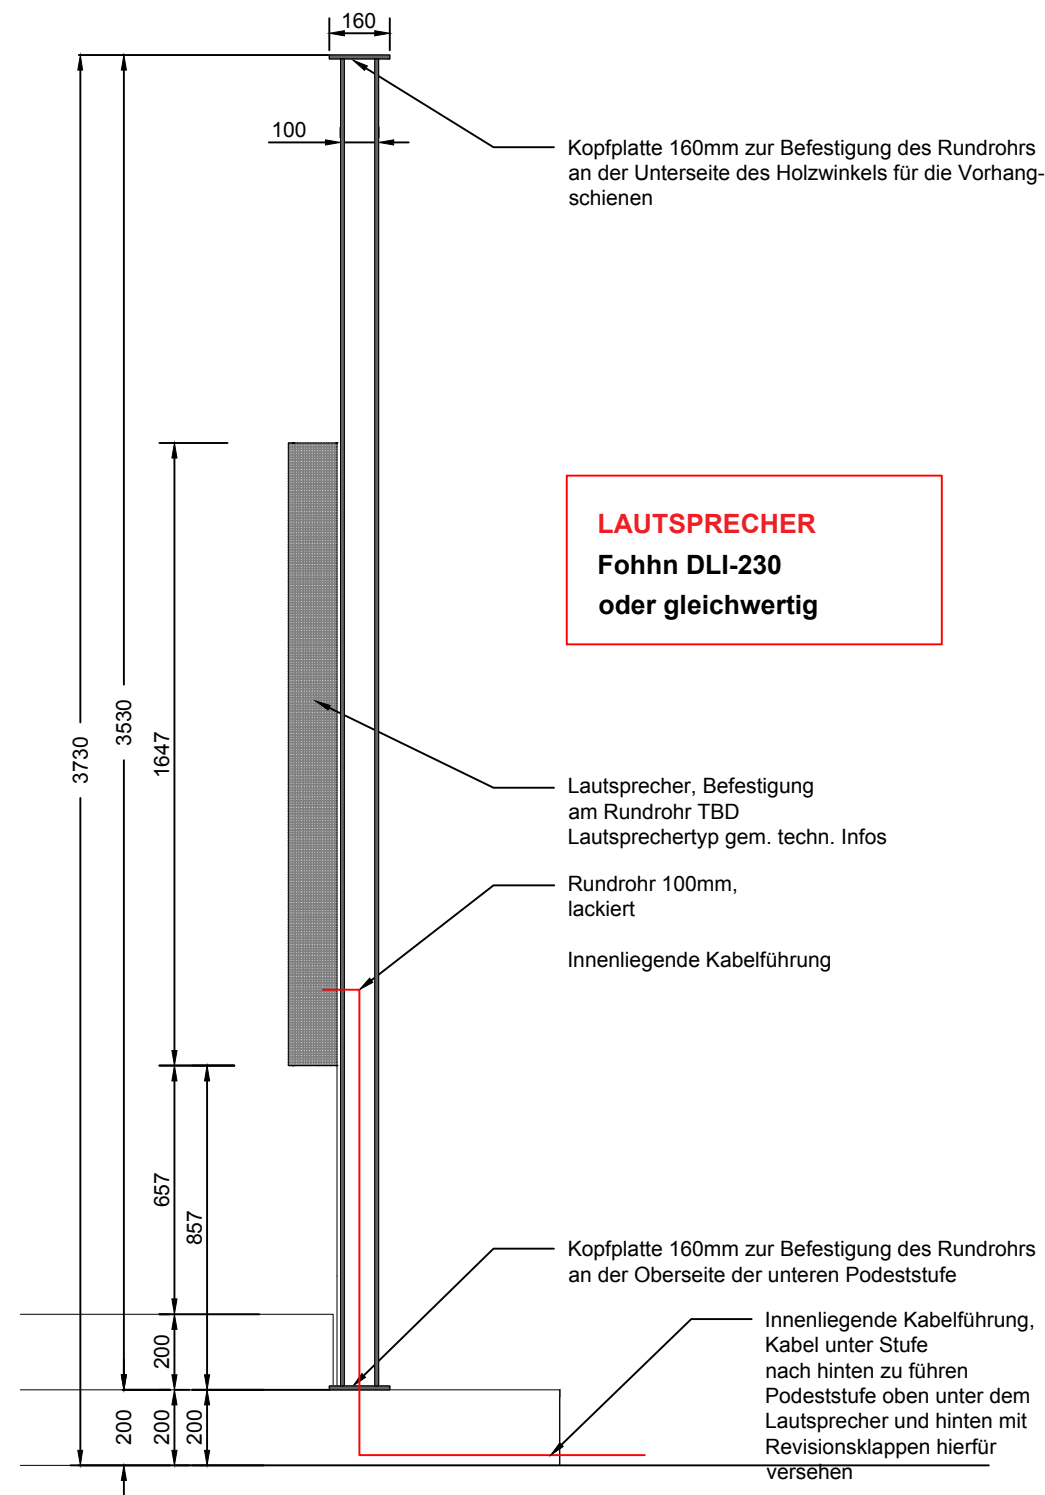

SCHNITT 1:20

Auftraggeber: AOK Bundesverband z.Hd. Michael Pluschys Rosenthaler Strasse 31 10178 Berlin	Projekt: AOK Studio		Planinhalt: A10 Säulenkonstruktion Lautsprecher
	Plan Nr.: Lay-i	Version: 3.a	
	M: 1:x DIN A3	Datum: 12.01.26	