



GRUNDRISS

SÄMTLICHE RAUM - UND TROCKENBAUMASE SIND VOR BAUBEGINN VOR ORT ZU ÜBERPRÜFEN UND GGF. ANZUPASSEN (v.a. FÜR LÄNGEN, WINKEL UND BEFESTIGUNGSMÖGLICHKEITEN DER VORHANGSCHIENEN).
DIE MASSE DER VORHANGSCHIENE SOWIE DIE ÜBERGABE DER HÄNGEPUNKTE AN DIE DECKE SIND MIT DER GEBÄUDETECHNIK ABZUSTIMMEN.


Auftraggeber: AOK Bundesverband z.Hd. Michael Pluschys Rosenthaler Strasse 31 10178 Berlin	Projekt: AOK STUDIO		Planinhalt: Grundriss
	Plan Nr.: Lay-a	Version: 5.a	<div>BÄTER DESIGN</div> <div>Planung: Bäter Design Gmbh & Co KG Möllner Str. 53 +49 40 41431 2898 23909 Ratzeburg office@baeterdesign.de</div>
	M: 1:50 DIN A3	Datum: 03.02.26	

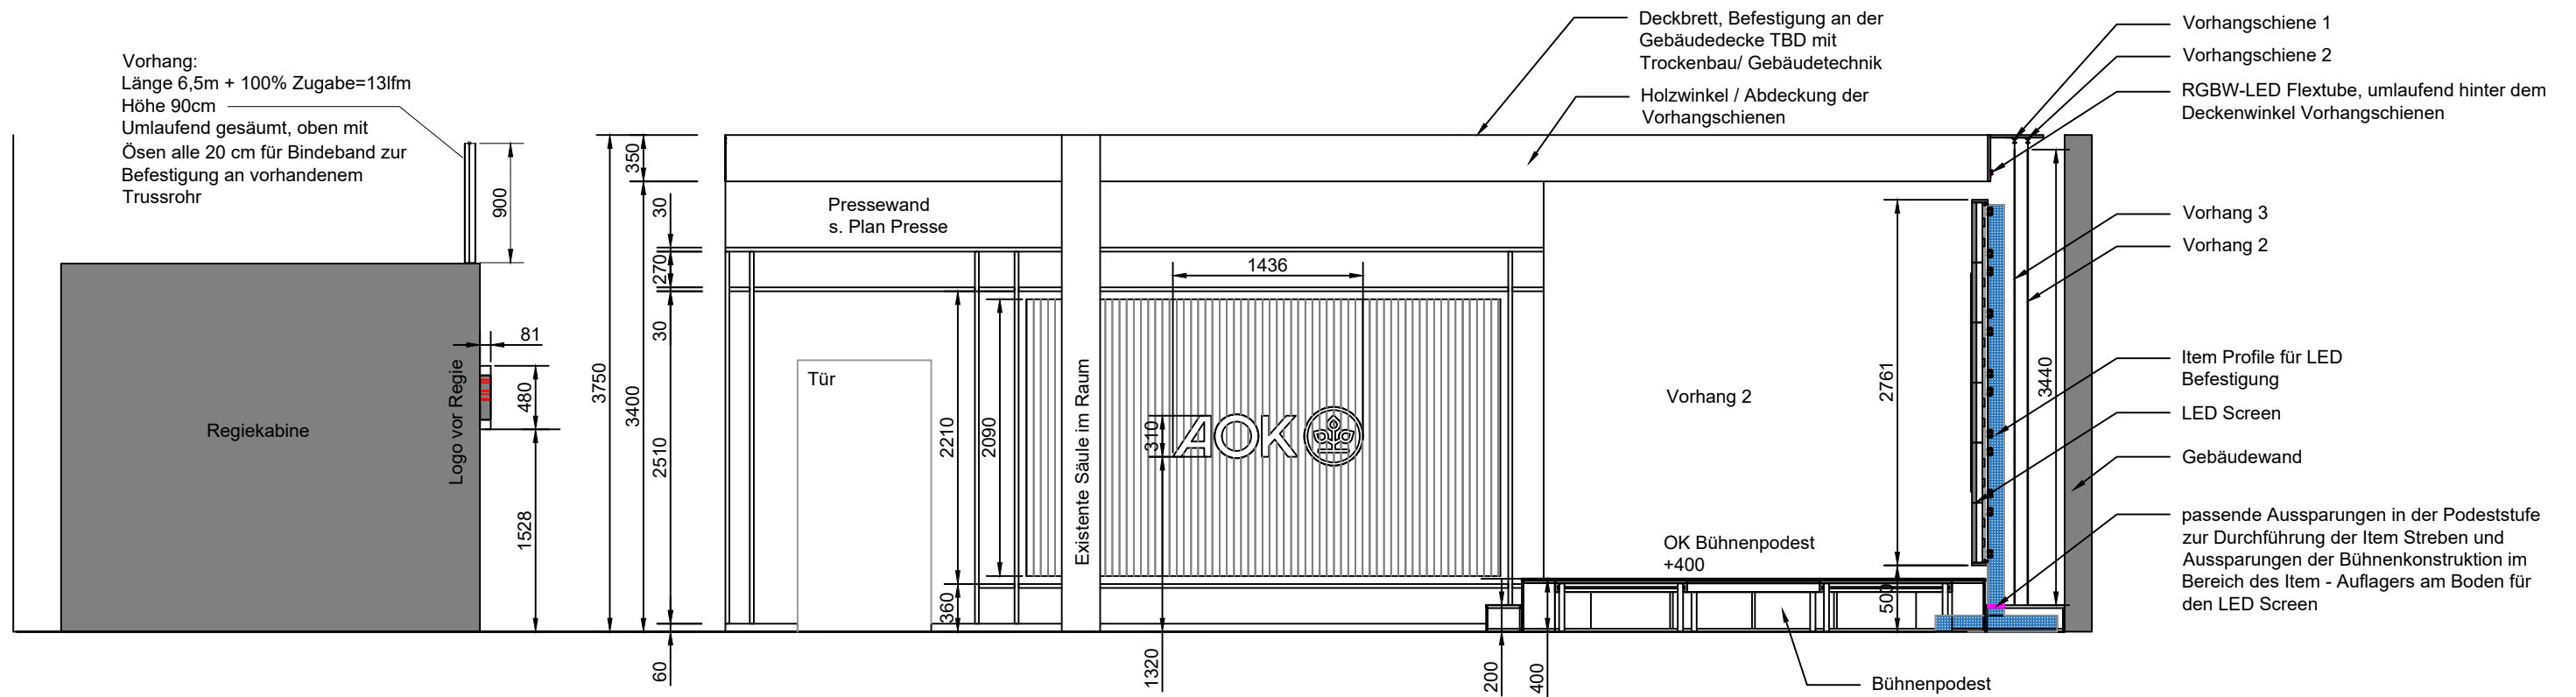

SCHNITT AA





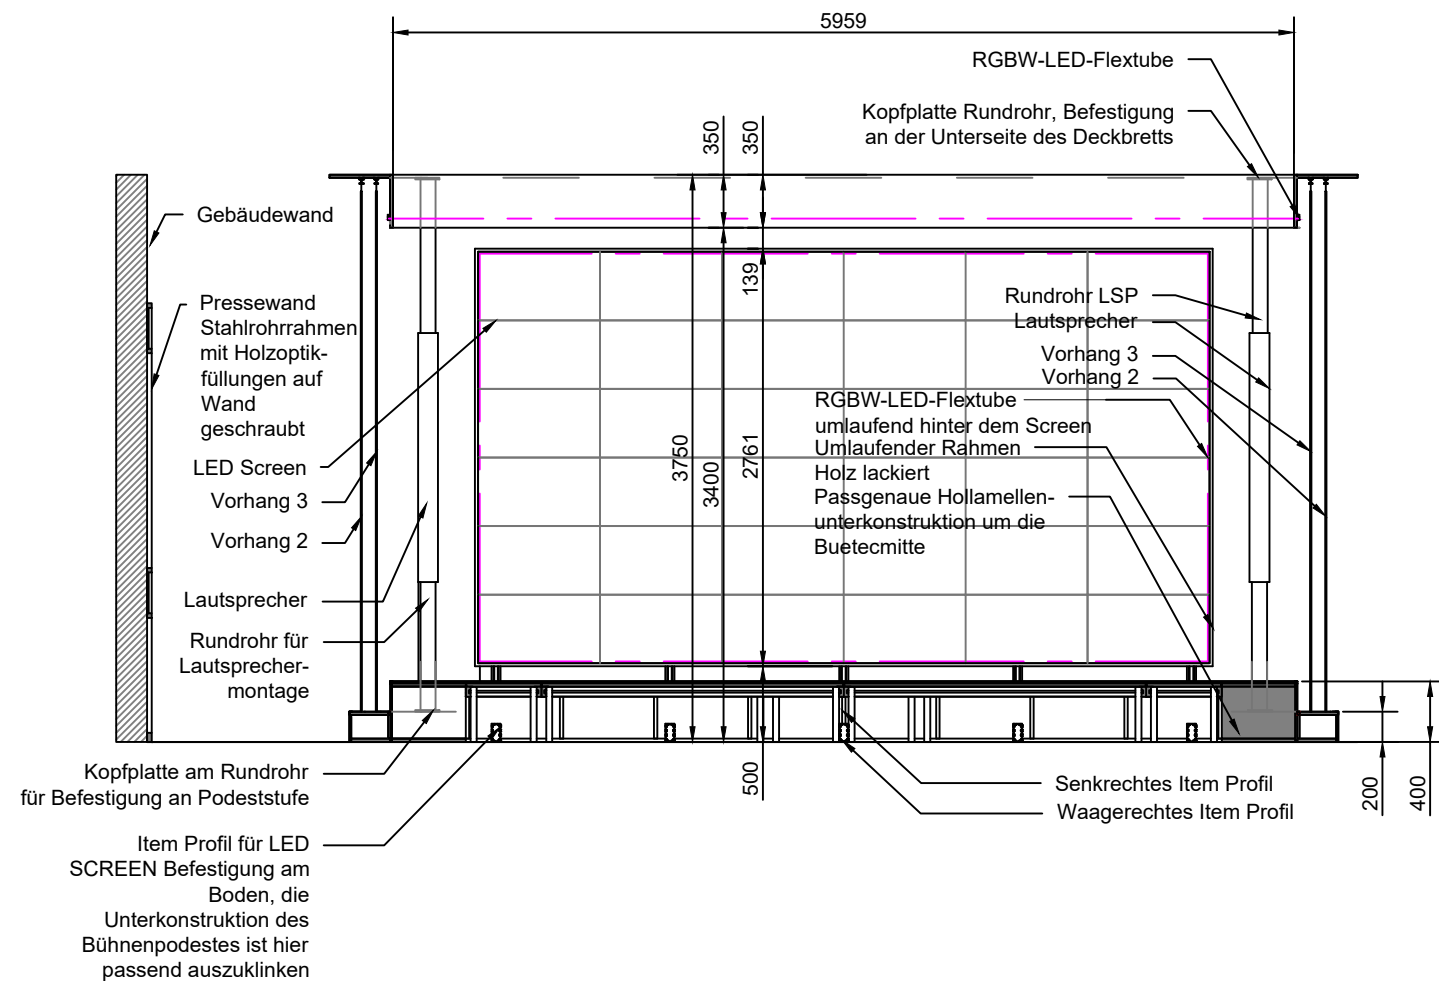



SCHNITT CC

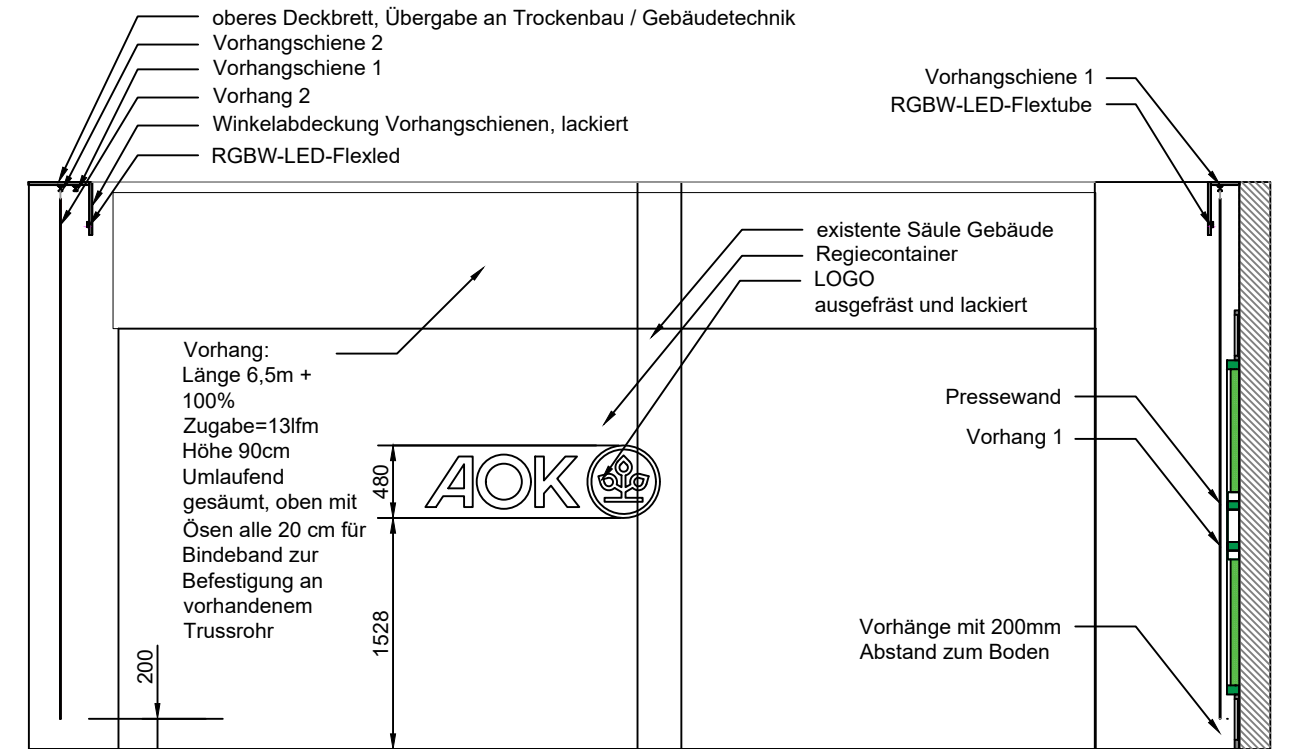


SCHNITT BB


<p>Auftraggeber:</p> <p>AOK Bundesverband z.Hd. Michael Pluschys Rosenthaler Strasse 31 10178 Berlin</p>	<p>Projekt:</p> <p>AOK STUDIO</p>	<p>Planinhalt:</p> <p>Raumschnitte</p>
<p>Plan Nr.: Lay-b</p>	<p>Version: 5.a</p>	<p>BÄTER DESIGN</p> <p>Planung: Bäter Design Gmbh & Co KG Möllner Str. 53 +49 40 41431 2898 23909 Ratzeburg office@baeterdesign.de</p>
<p>M: 1:50 DIN A3</p>	<p>Datum: 03.02.26</p>	

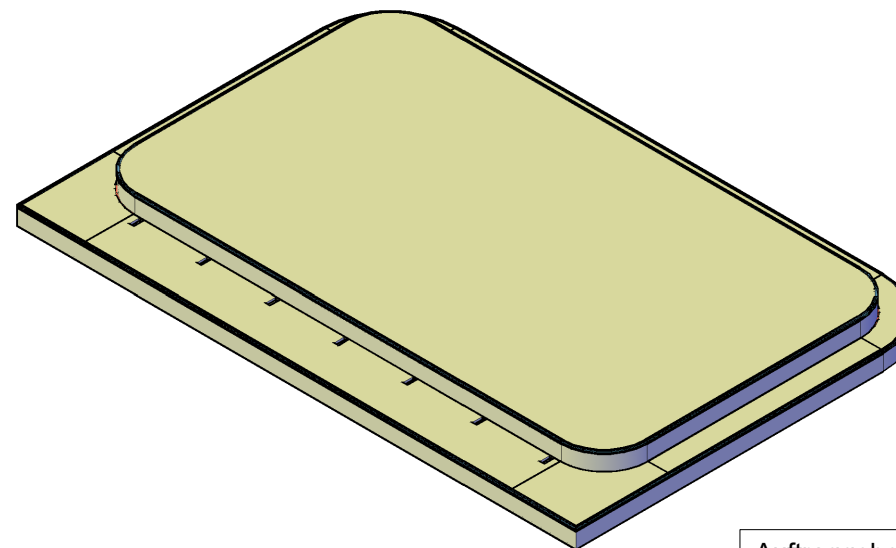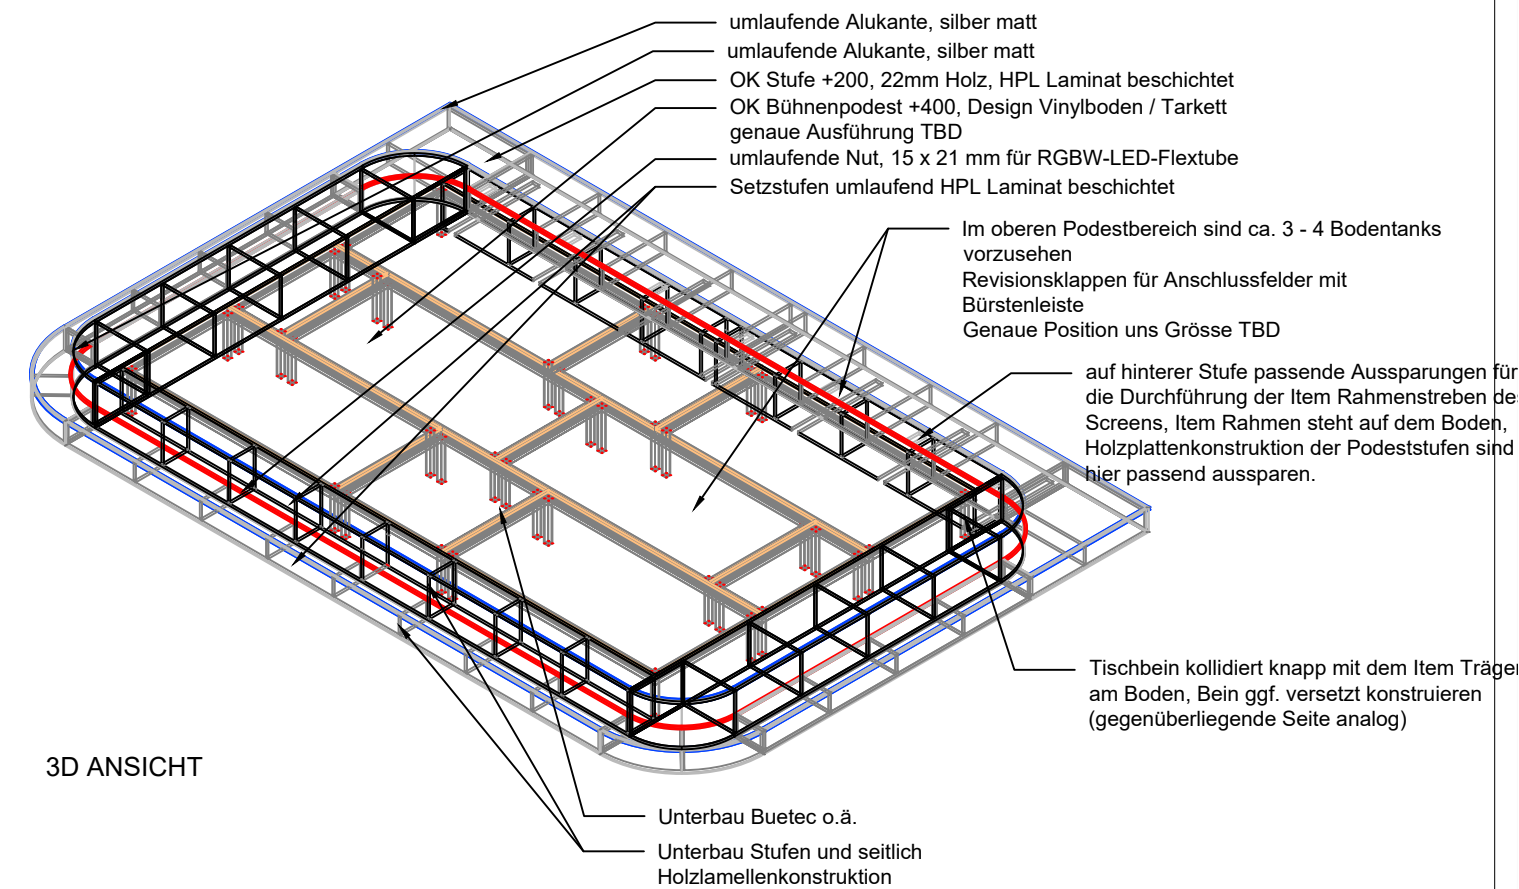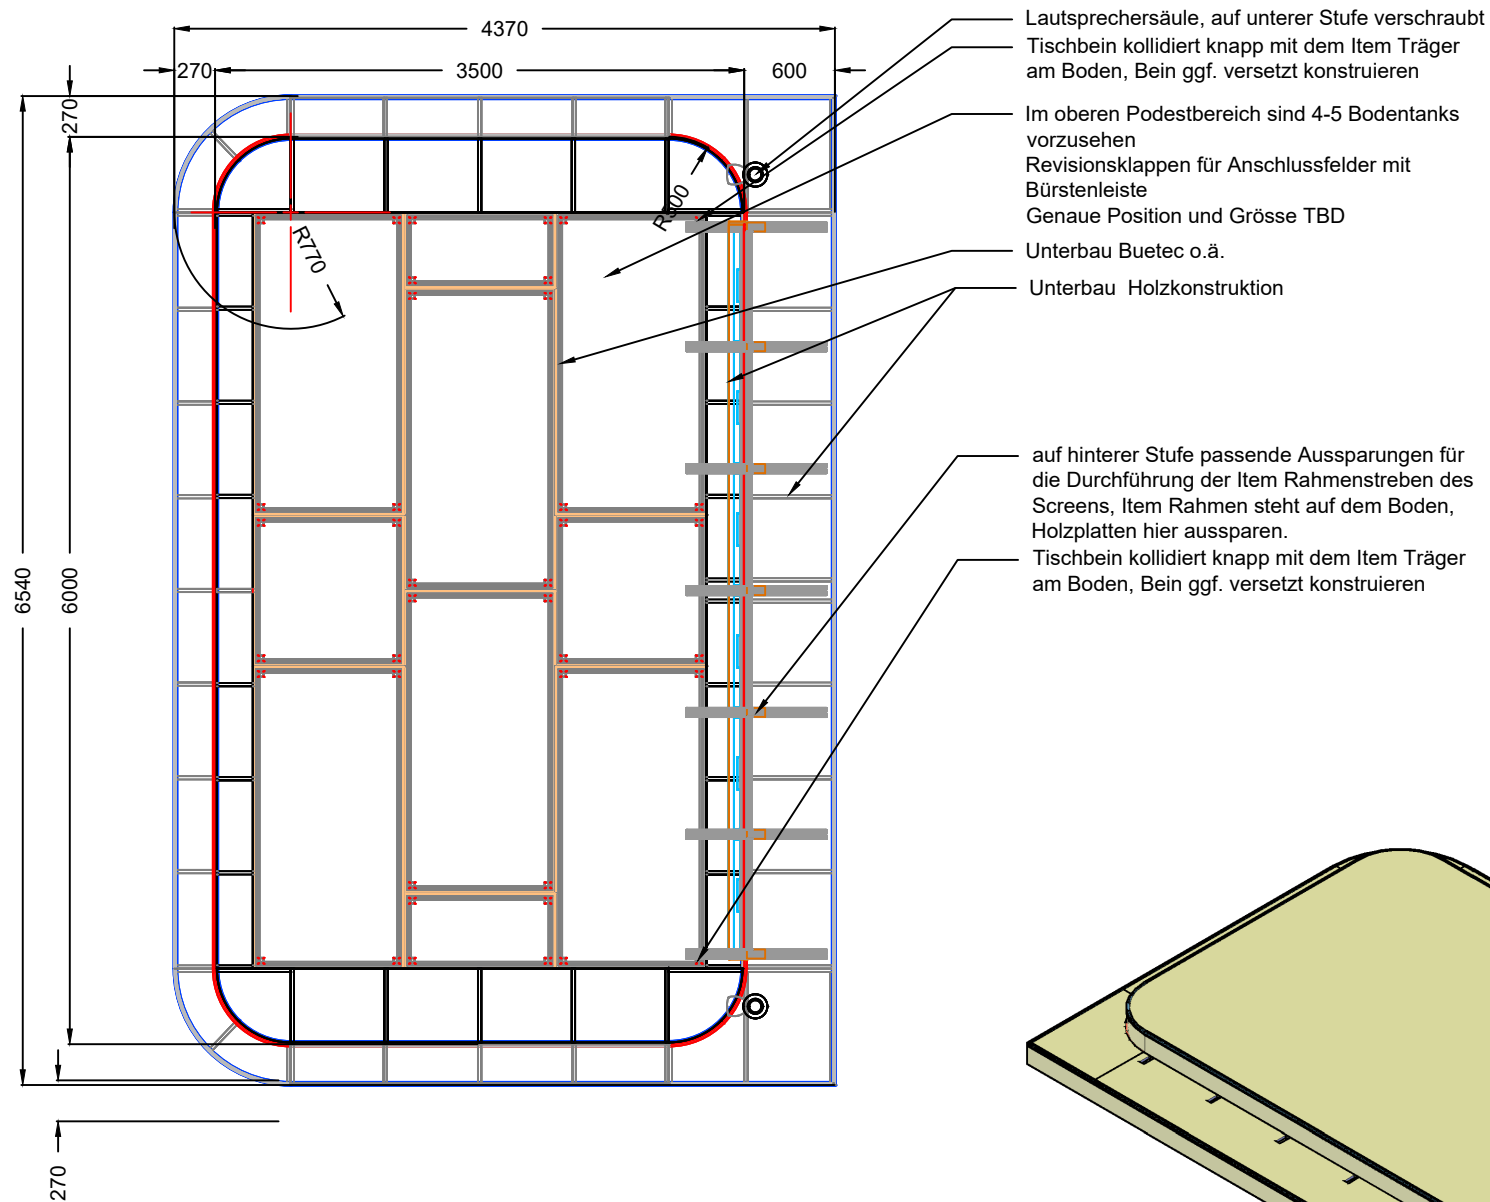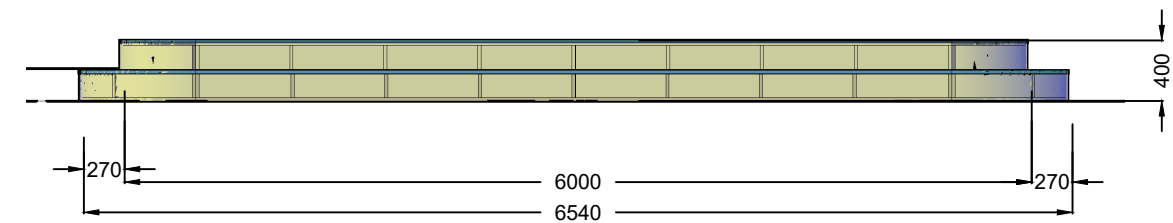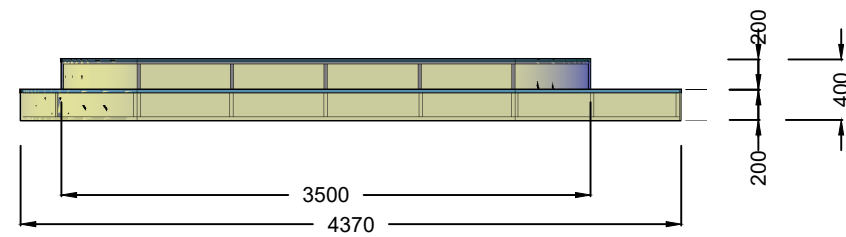

Auftraggeber: AOK Bundesverband z.Hd. Michael Pluschys Rosenthalerstr. 31 10178 Berlin	Projekt: AOK Studio		Planinhalt: Bühne Übersicht
	Plan Nr.: Lay-c	Version: 5.a	 Planung: Bäter Design GmbH & Co KG Möllner Str. 53 +49 40 41431 2898 23909 Ratzeburg office@baeterdesign.de
	M: 1:50 DIN A3	Datum: 03.02.26	


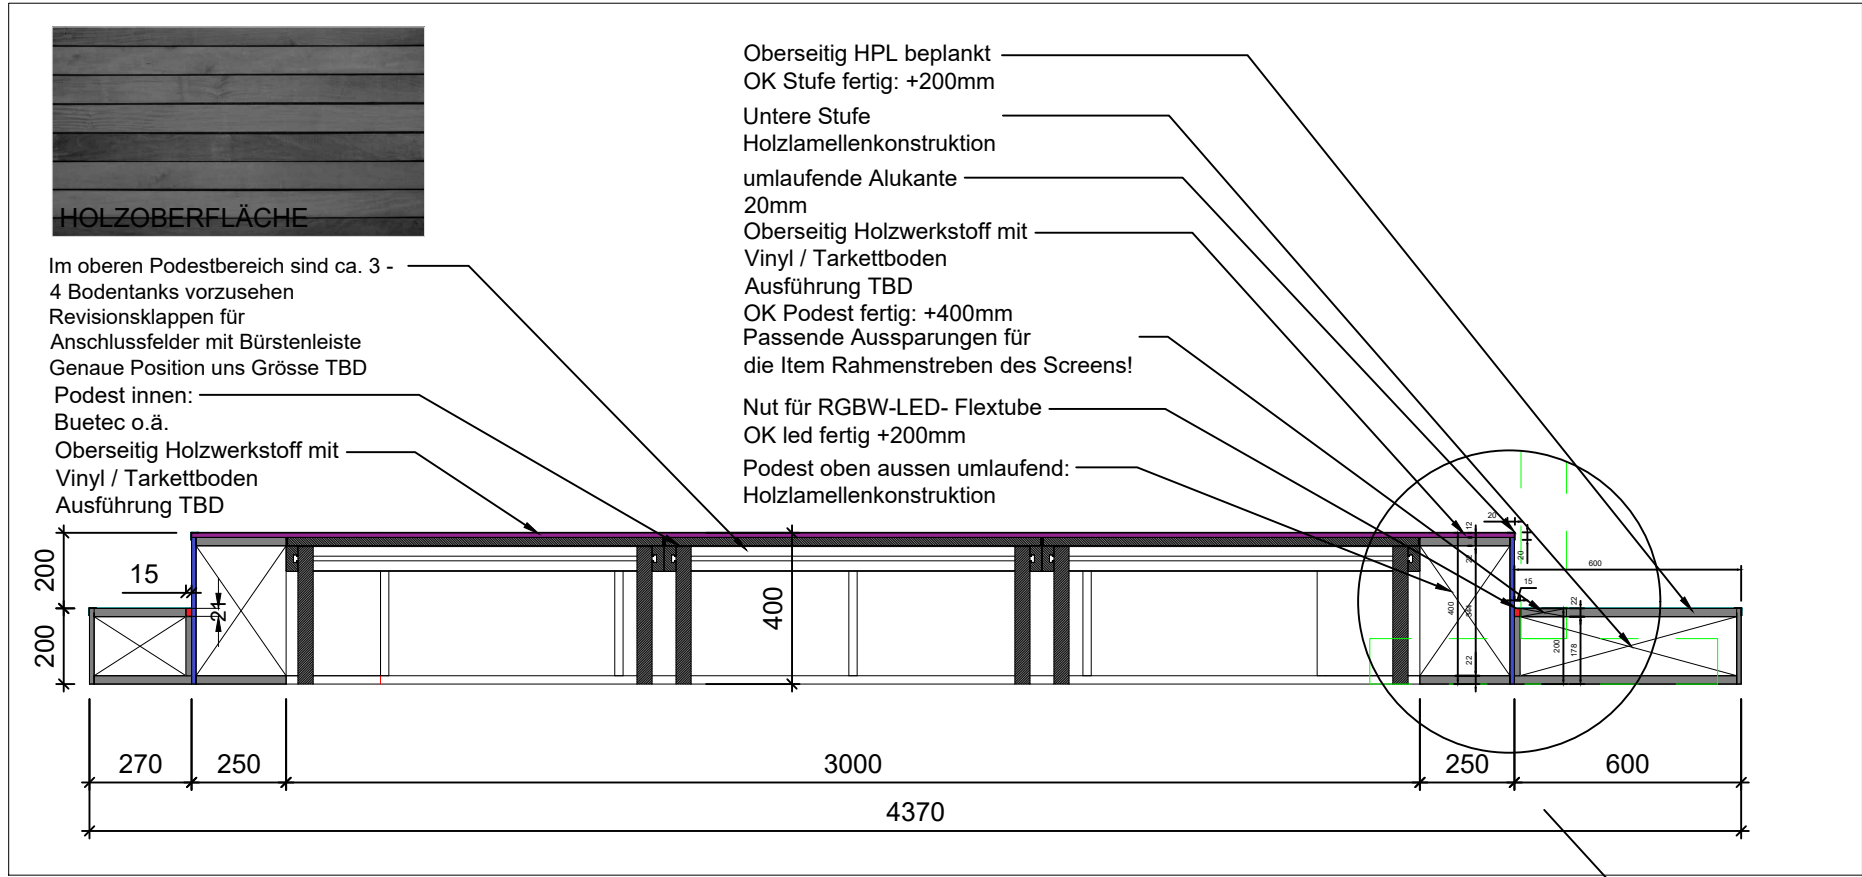


SCHNITT 1:20

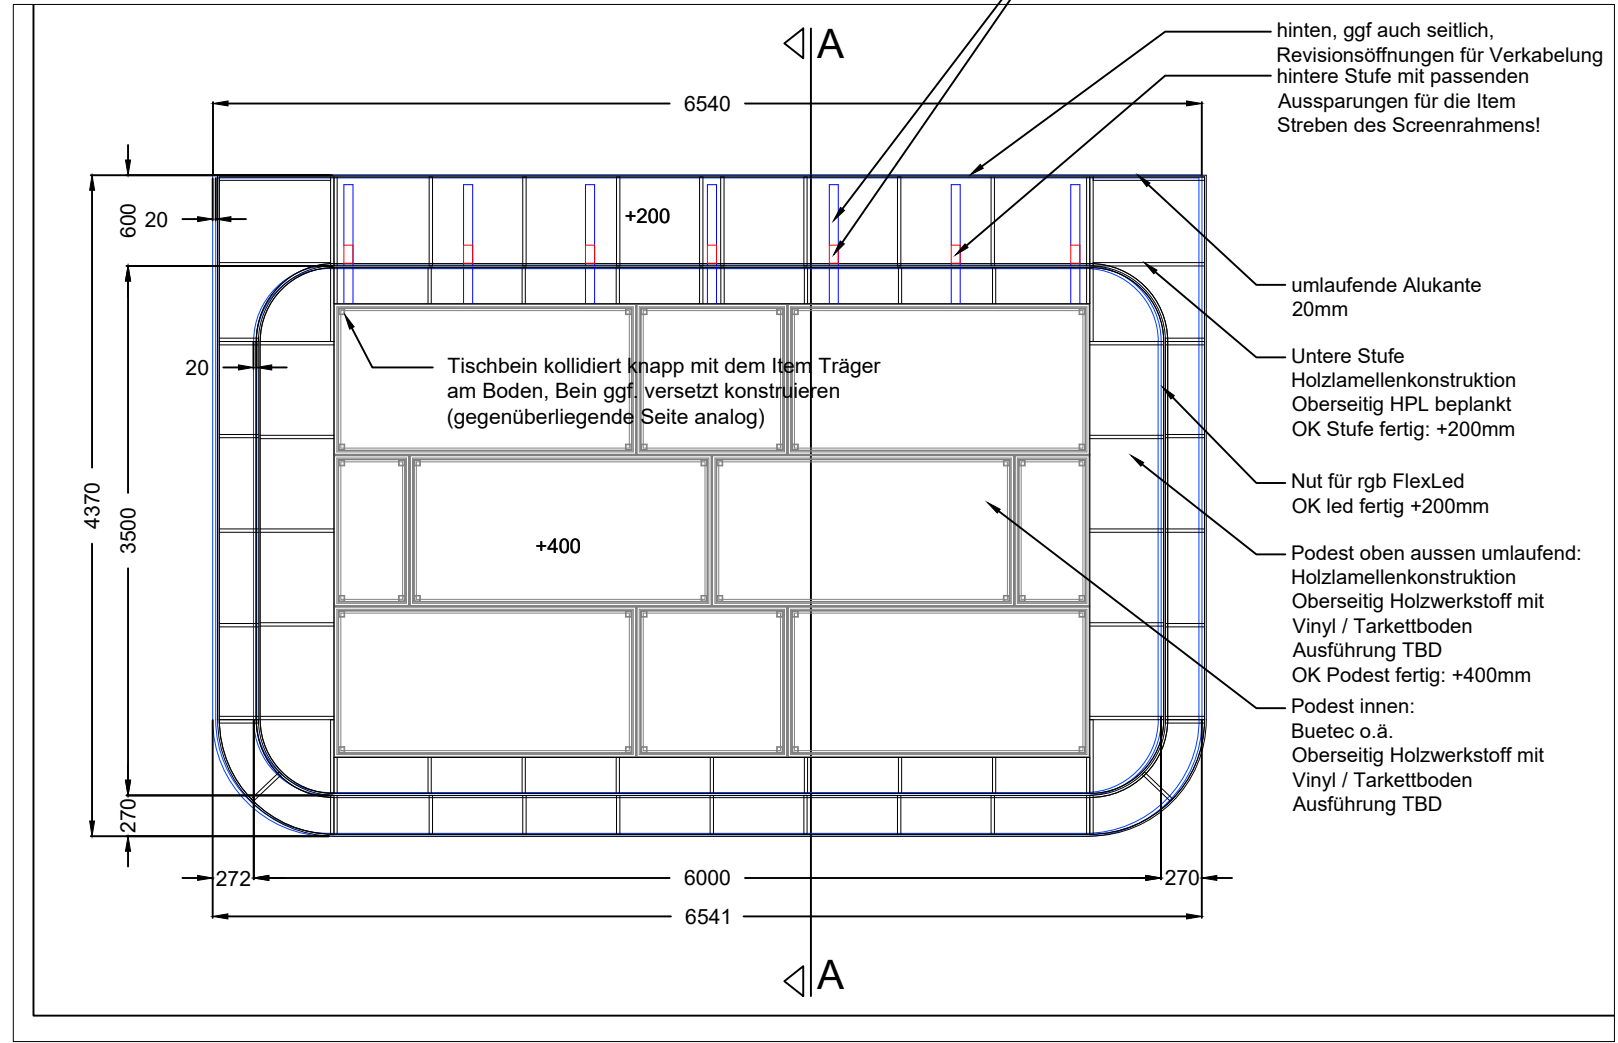

AUFSICHT 1:50


BÜHNENTEPPICH 1:50

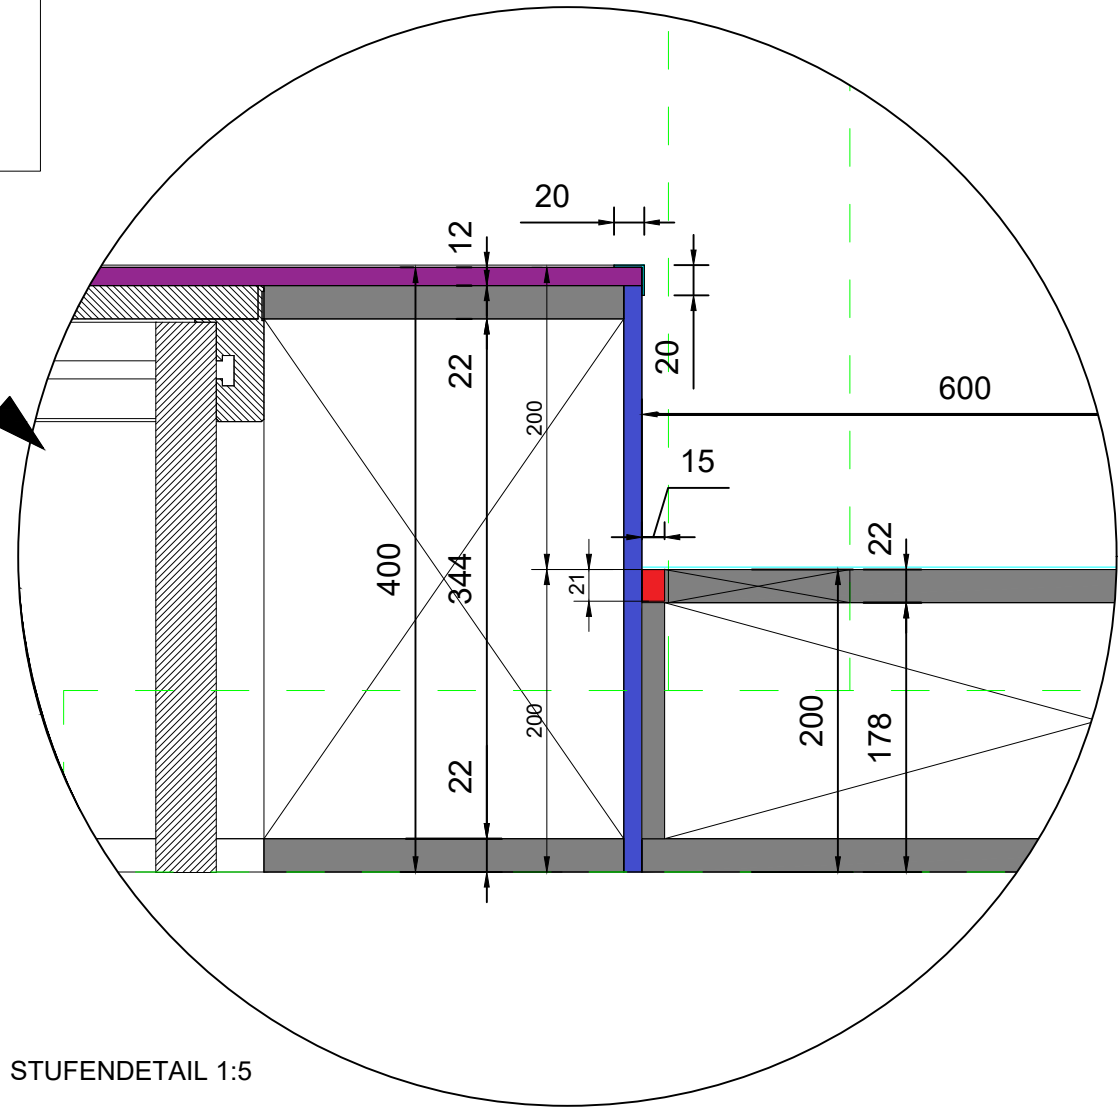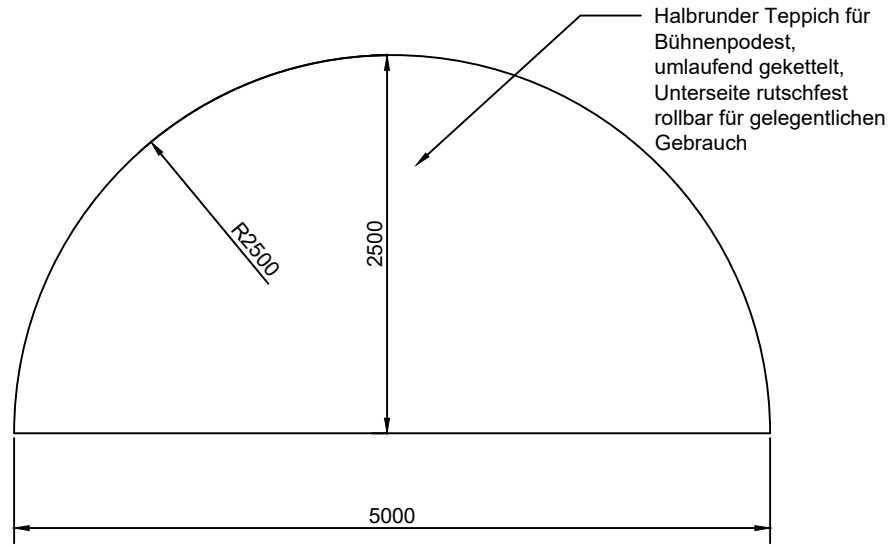

STUFENDETAIL 1:5

Auftraggeber: AOK Bundesverband z.Hd. Michael Pluschys Rosenthaler Strasse 31 10178 Berlin	Projekt: AOK Studio		Planinhalt: Bühne
	Plan Nr.: Lay-d	Version: 5.a	BÄTER DESIGN Planung: Bäter Design Gmbh & Co KG Möllner Str. 53 +49 40 41431 2898 23909 Ratzeburg office@baeterdesign.de
	M: 1:x DIN A3	Datum: 03.02.26	


In Vorhangschiene 1 läuft der Vorhang 2
In Vorhangschiene 2 laufen die Vorhänge 1 und 3
im Trussrohr über Regie hängt Vorhang 4

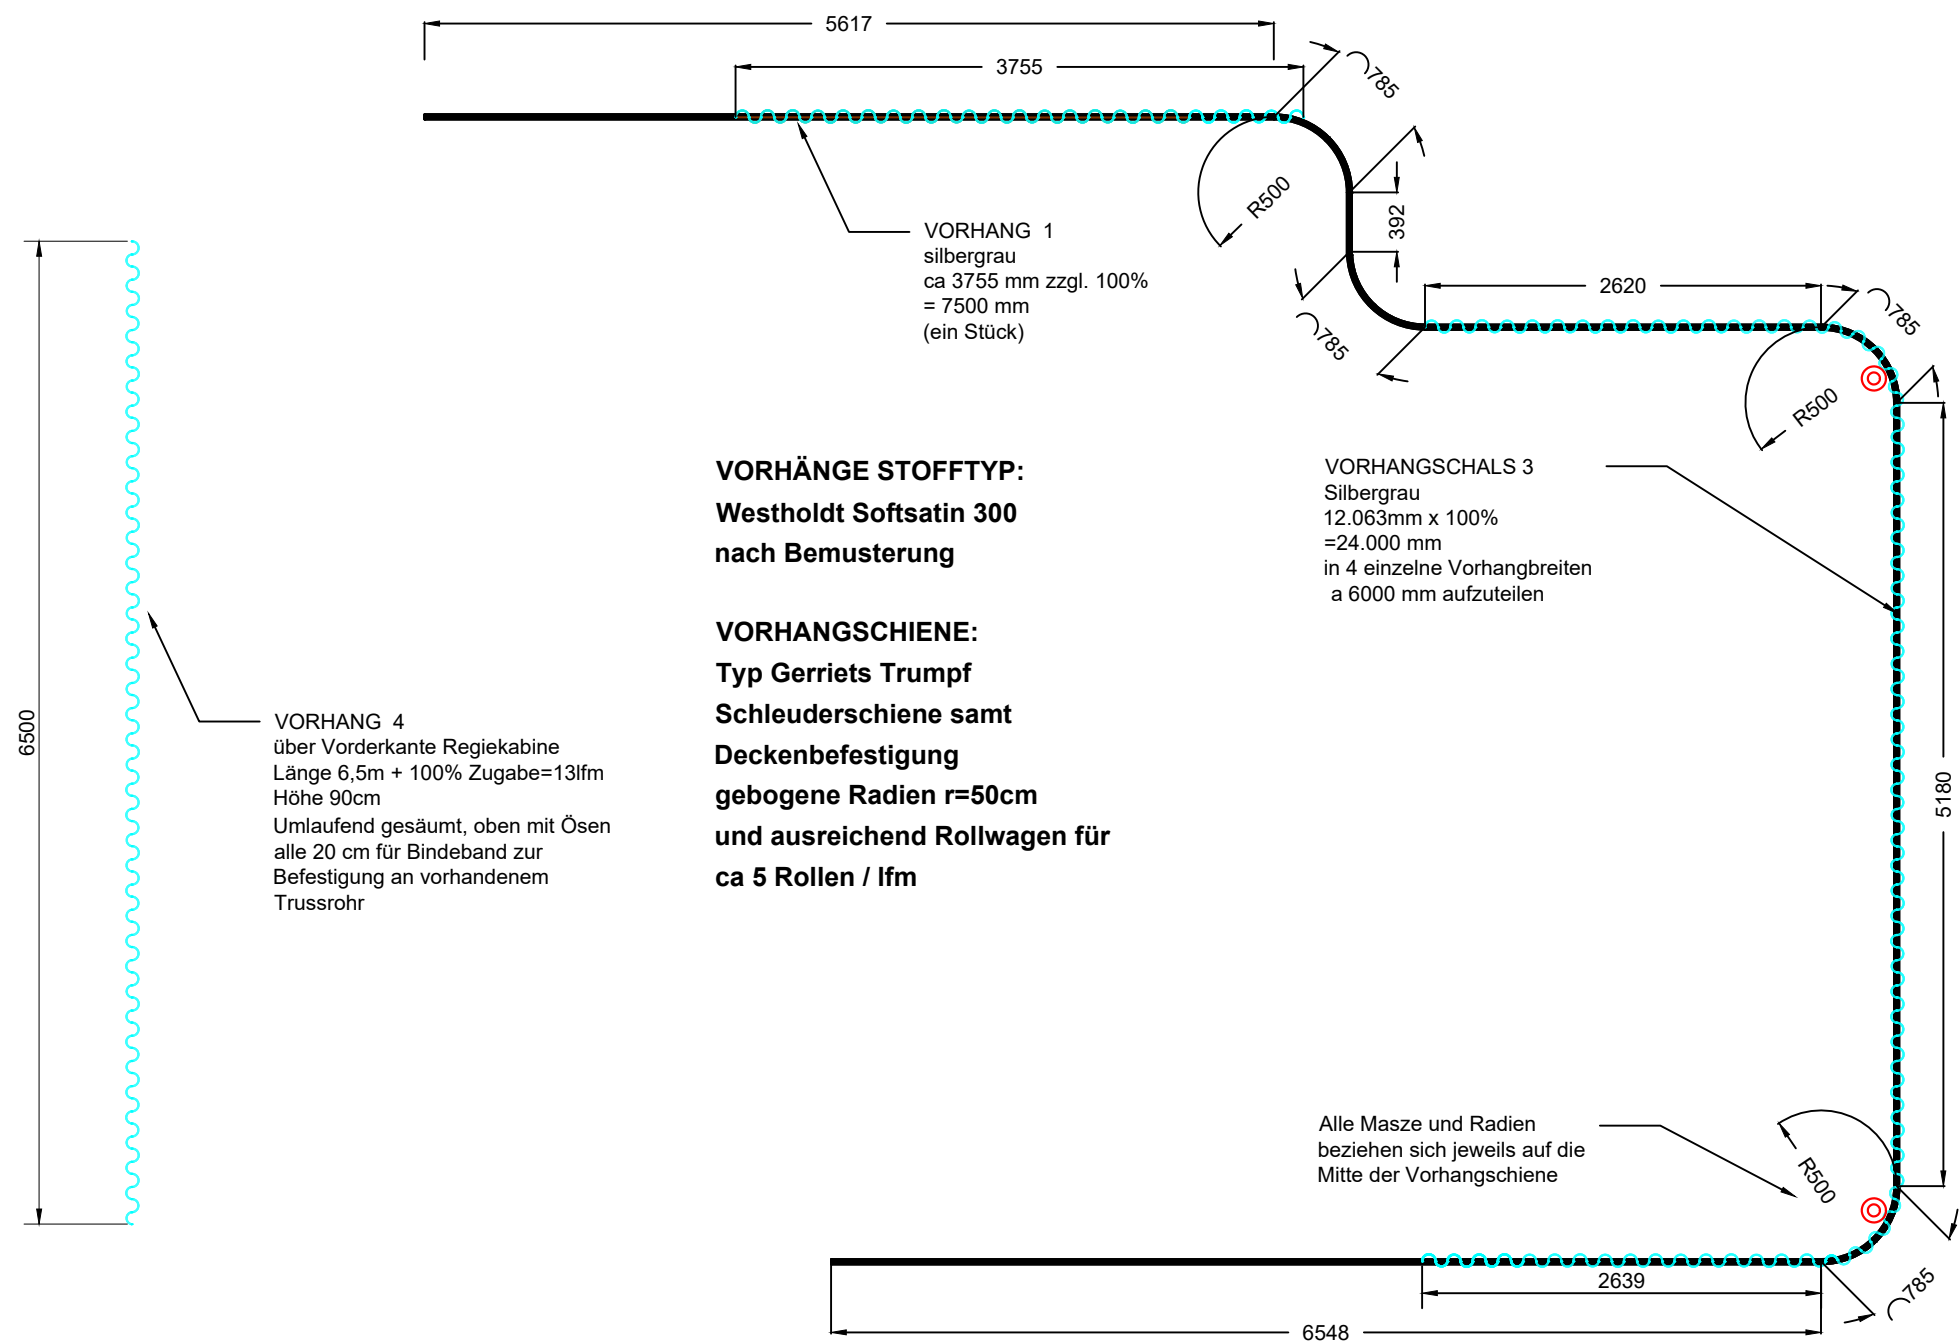

VORHANGSCHIENE 1
AUFSICHT 1:50


Auftraggeber: AOK Bundesverband z.Hd. Michael Pluschys Rosenthalerstr. 31 10178 Berlin	Projekt: AOK Studio		Planinhalt: Vorhangschiene 1 Übersicht BÄTER DESIGN Planung: Bäter Design Gmbh & Co KG Möllner Str. 53 +49 40 41431 2898 23909 Ratzeburg office@baeterdesign.de
	Plan Nr.: Lay-e	Version: 5.a	
	M: 1:50 DIN A3	Datum: 03.02.26	

In Vorhangschiene 1 läuft der Vorhang 2
In Vorhangschiene 2 laufen die Vorhänge 1 und 3
im Trussrohr über Regie hängt Vorhang 4

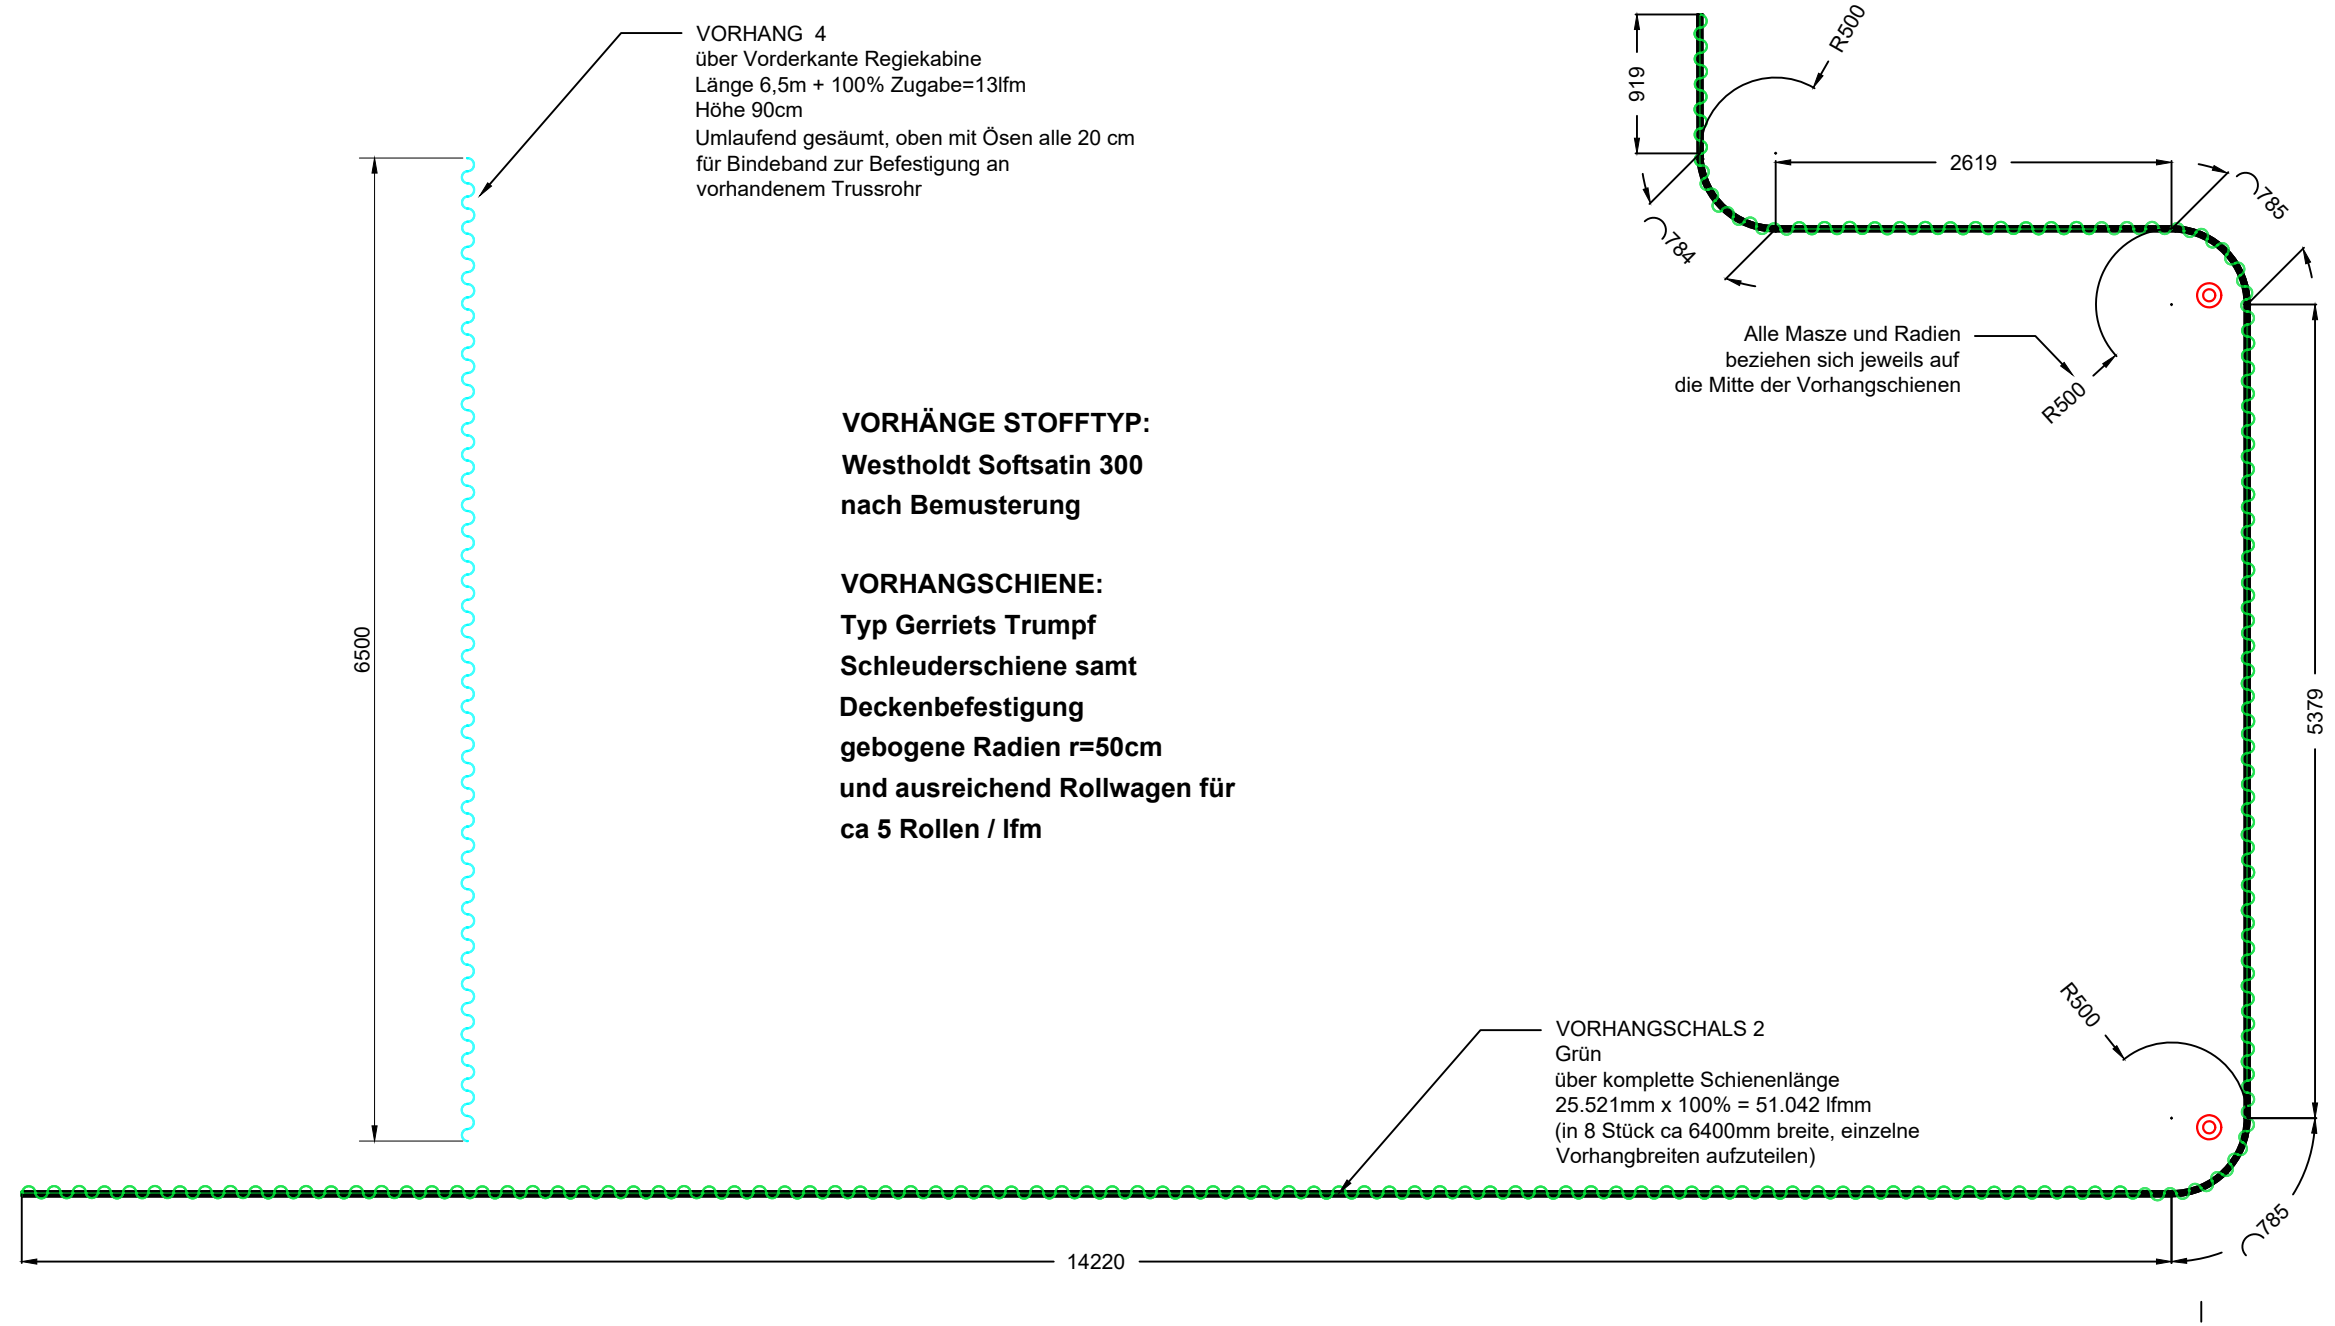


VORHANGSCHIENE 2
AUFSICHT 1:50


Auftraggeber: AOK Bundesverband z.Hd. Michael Pluschys Rosenthalerstr. 31 10178 Berlin	Projekt: AOK Studio		Planinhalt: Vorhangschiene 2 Übersicht BÄTER DESIGN <small>Planung: Bäter Design Gmbh & Co KG Möllner Str. 53 23909 Ratzeburg +49 40 41431 2898 office@baeterdesign.de</small>
	Plan Nr.: Lay-e	Version: 5.a	
	M: 1:50 DIN A3	Datum: 03.02.26	

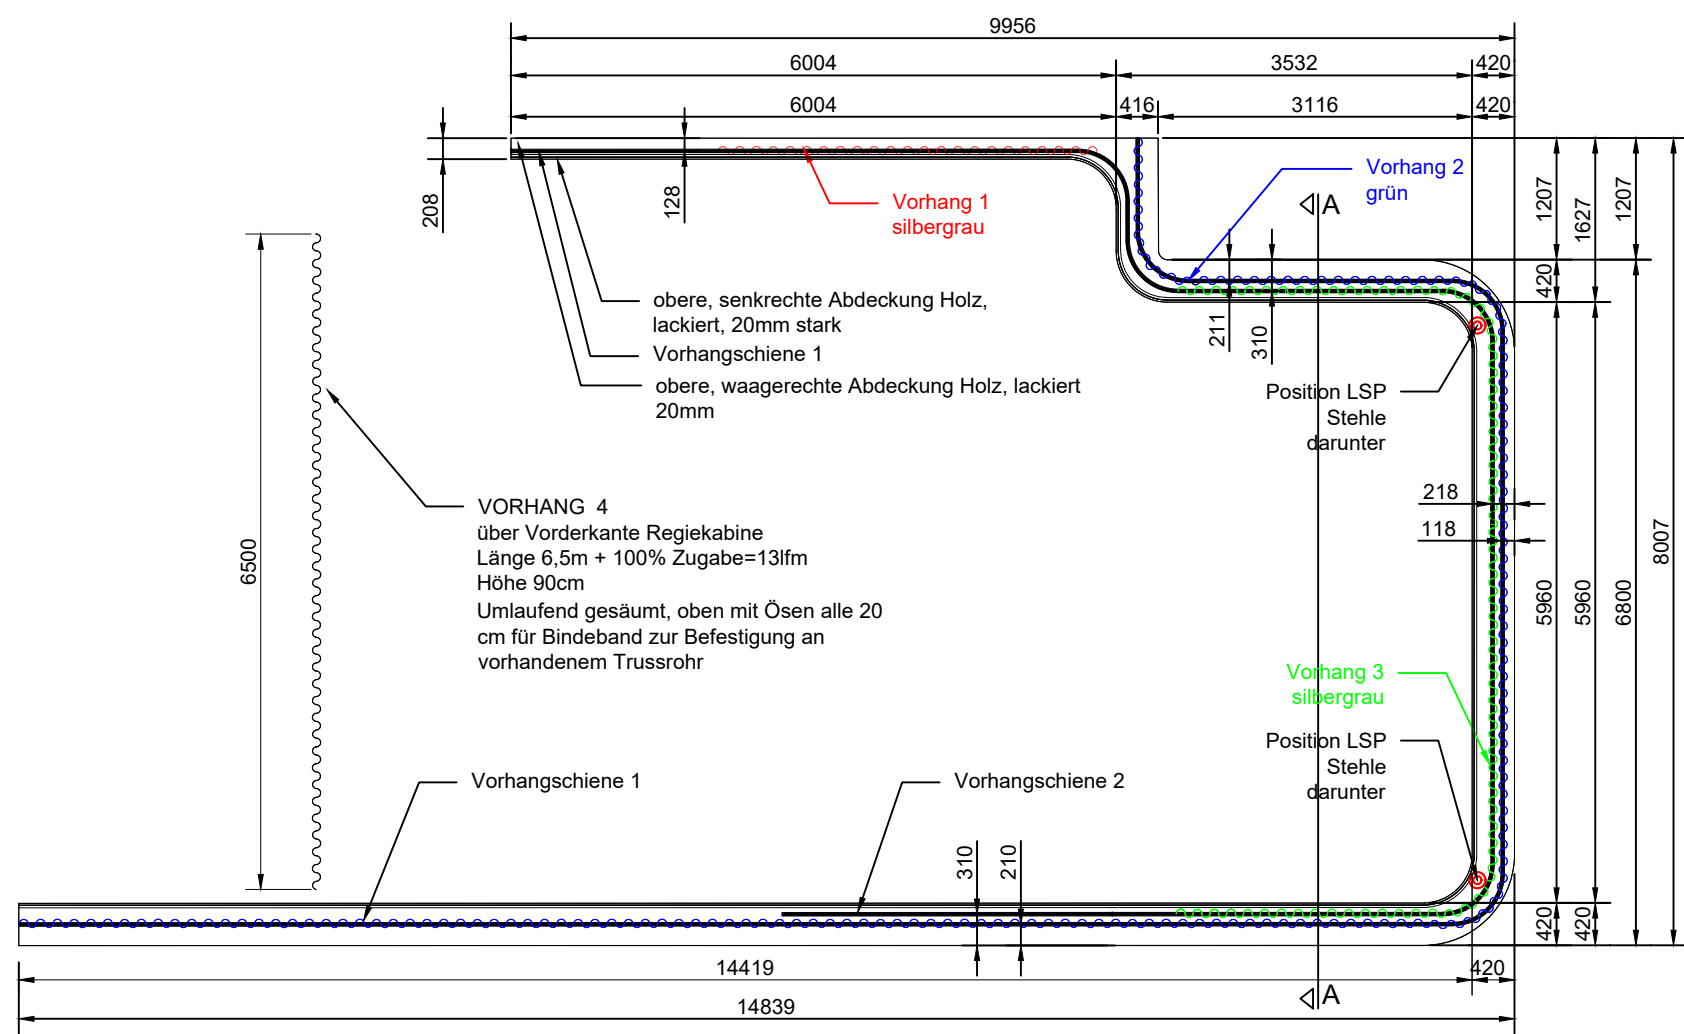

VORHANGSCHIENE AUFSICHT 1:75

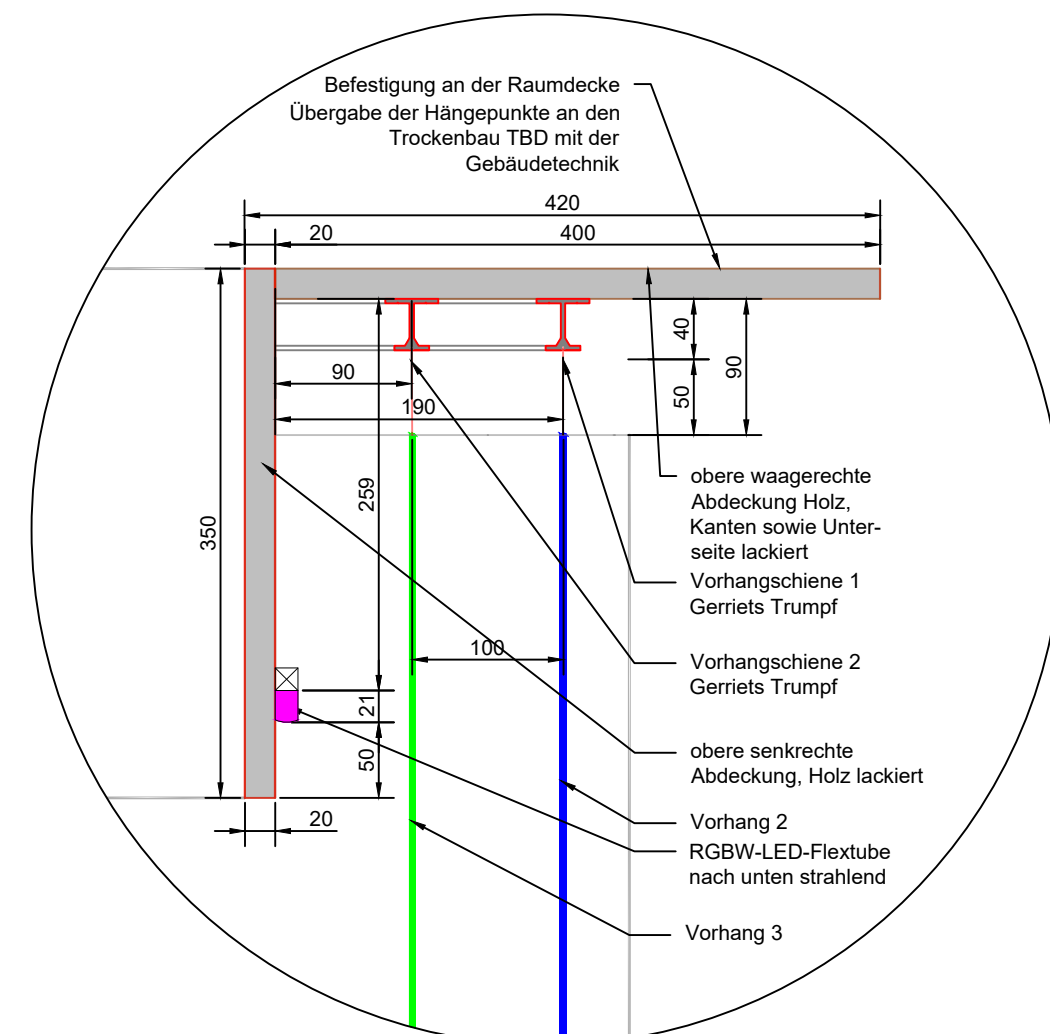


VORHANGSCHIENE DETAIL 1:5

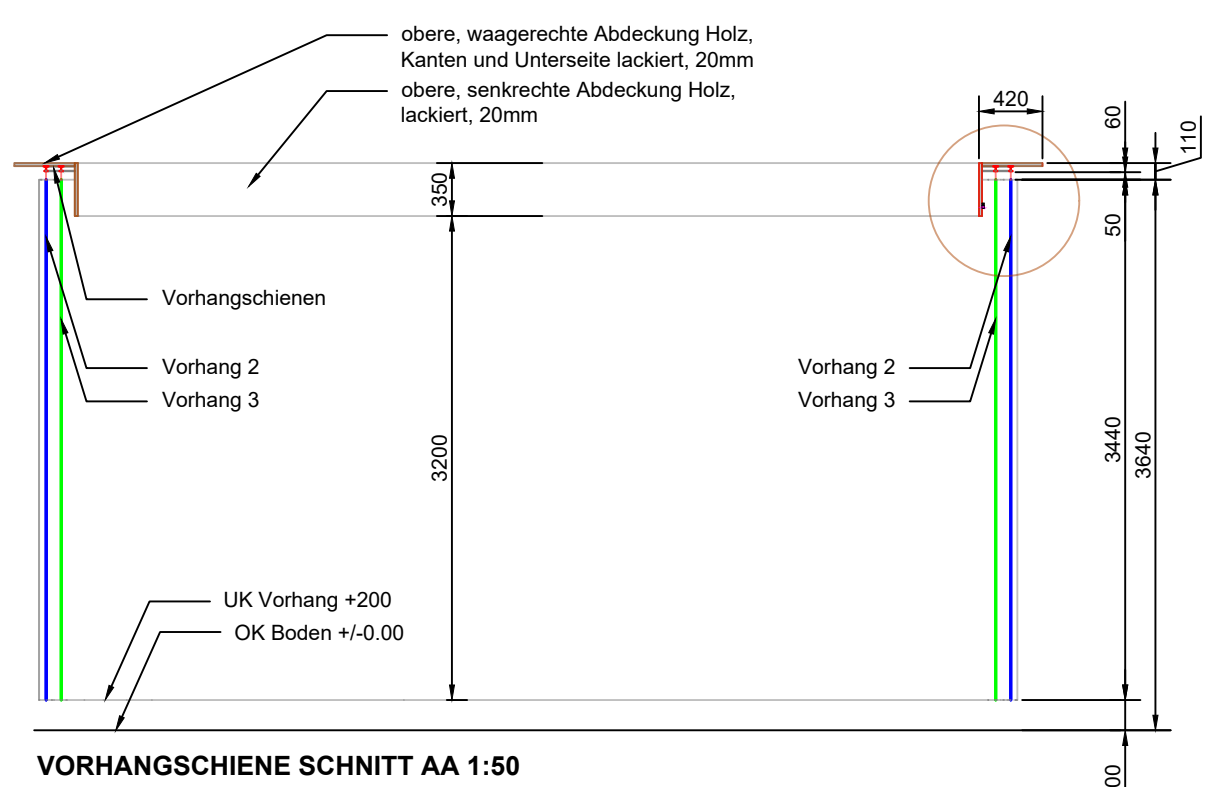


VORHANGSCHIENE SCHNITT AA 1:50

In Vorhangschiene 1 läuft der Vorhang 2
In Vorhangschiene 2 laufen die Vorhänge 1 und 3
im Trussrohr über Regie hängt Vorhang 4

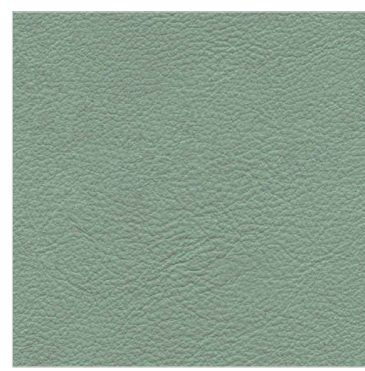


VORHANG 1 / 3

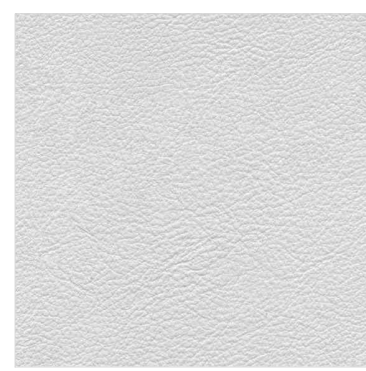

VORHANG 2



Auftraggeber: AOK Bundesverband z.Hd. Michael Pluschys Rosenthaler Strasse 31 10178 Berlin	Projekt: AOK Studio		Planinhalt: Vorhangschiene
	Plan Nr.: Lay-f	Version: 5.a	
	M: 1:x DIN A3	Datum: 03.02.26	BÄTER DESIGN Planung: Bäter Design Gmbh & Co KG Möllner Str. 53 +49 40 41431 2898 23909 Ratzeburg office@baeterdesign.de

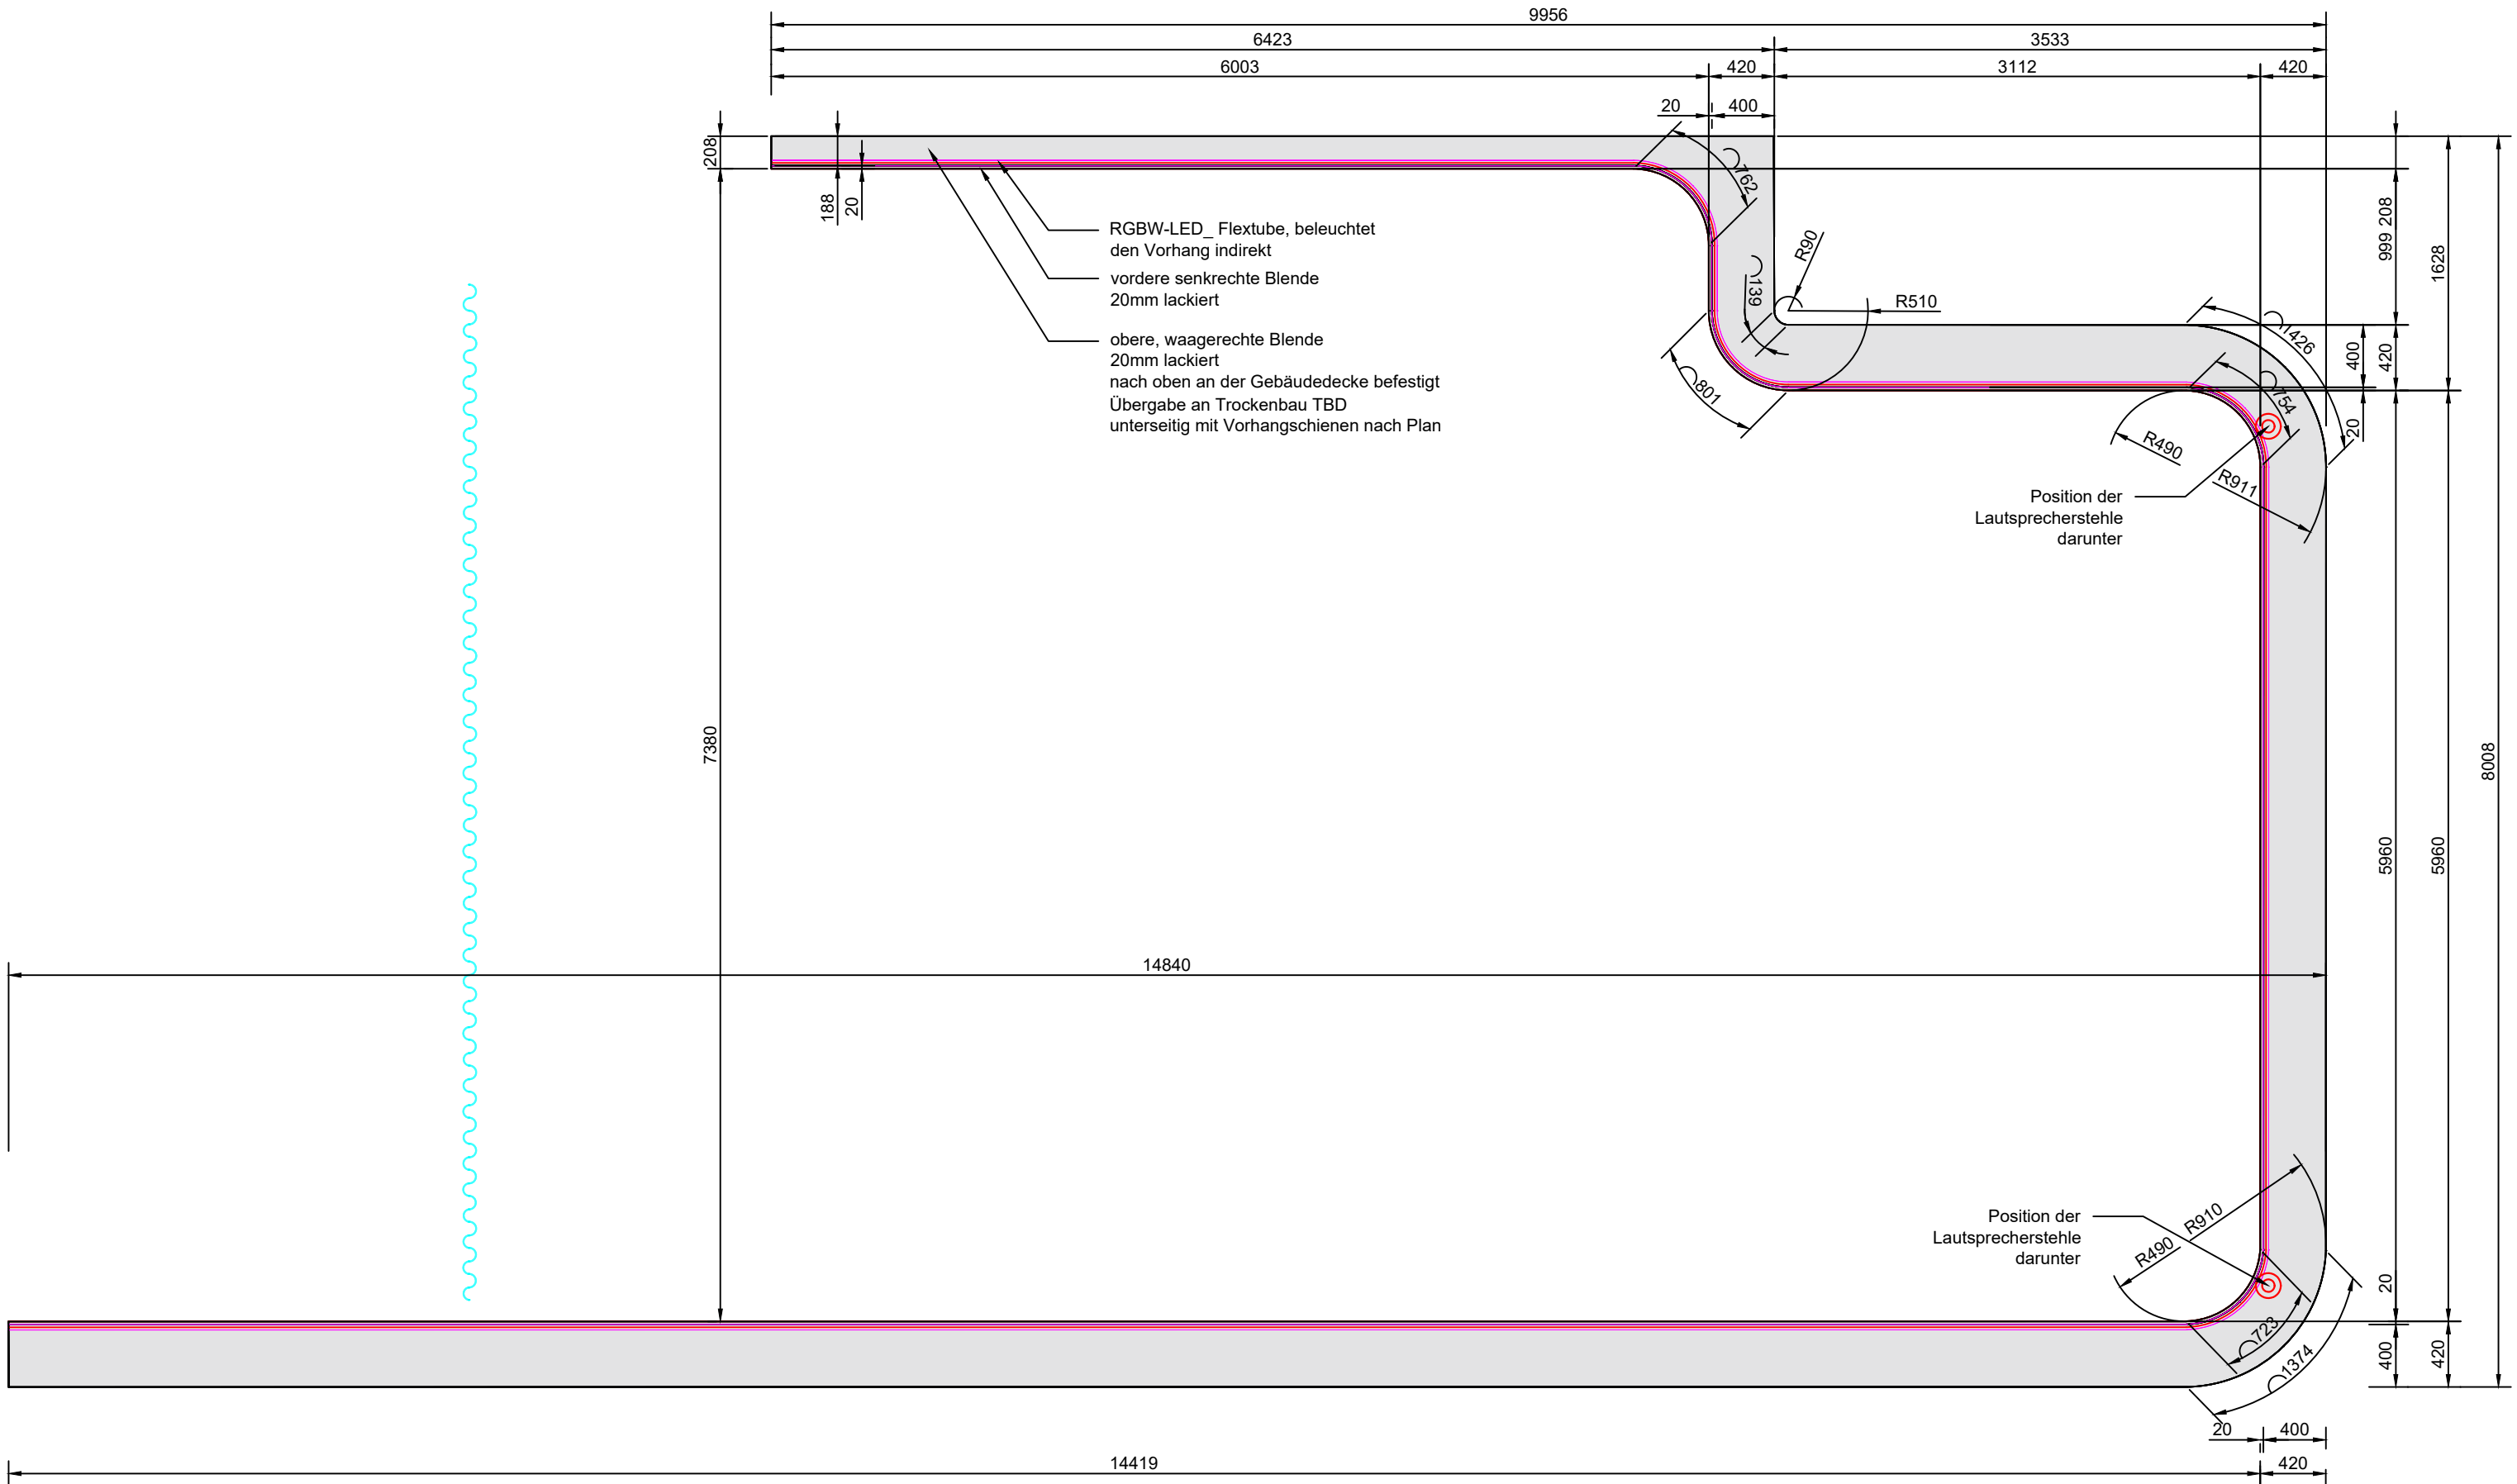

AUFSICHT 1:40

HOLZWINKEL /
VORHANGSCHIENEN


Auftraggeber: AOK Bundesverband z.Hd. Michael Pluschys Rosenthaler Strasse 31 10178 Berlin	Projekt: AOK Studio		Planinhalt: HOLZWINKEL VORHANGSCHIENEN
	Plan Nr.: Lay-g	Version: 5.a	 Planung: Bäter Design Gmbh & Co KG Möllner Str. 53 +49 40 41431 2898 23909 Ratzeburg office@baeterdesign.de
	M: 1:40 DIN A3	Datum: 03.02.26	

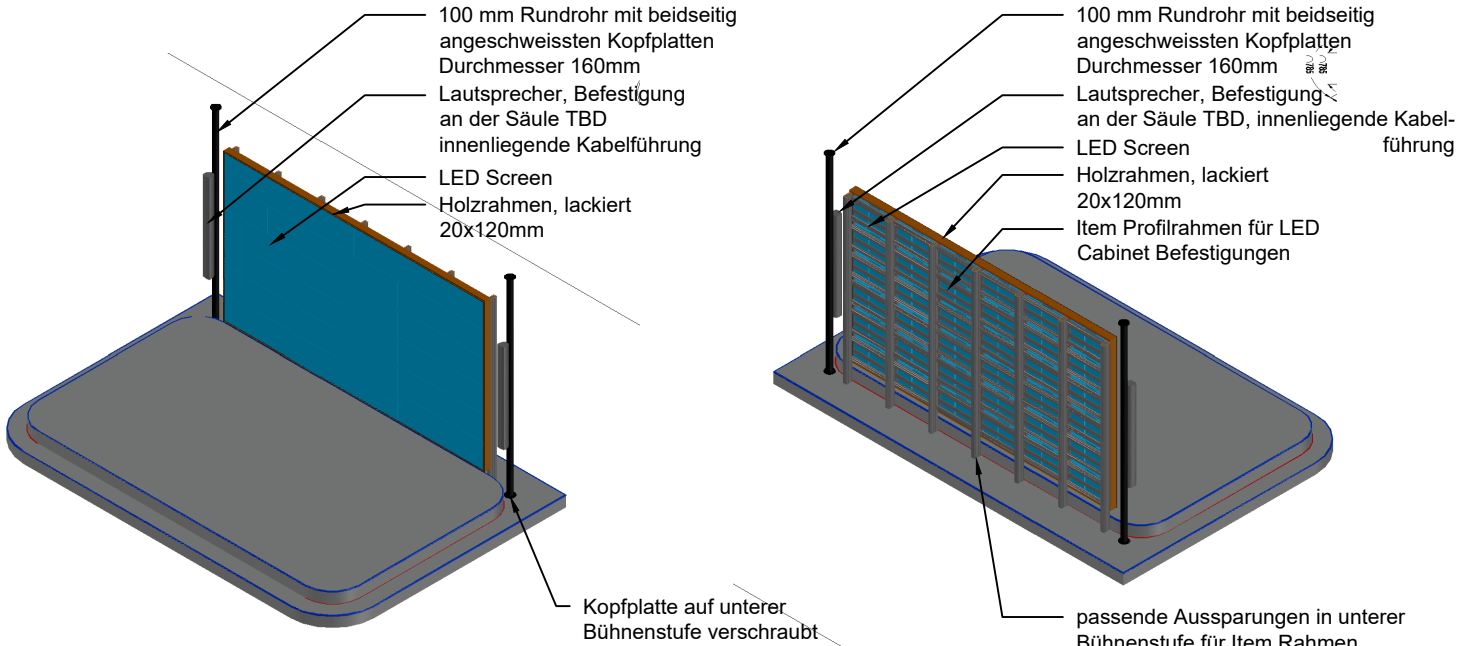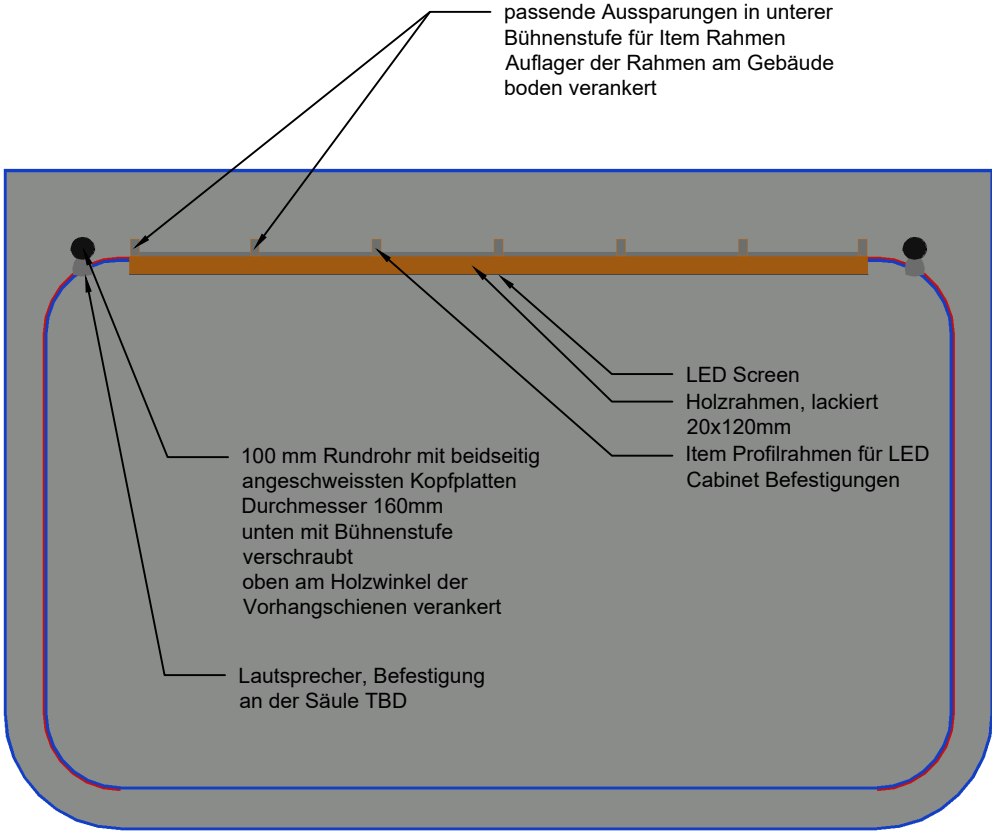

3D VORNE

3D HINTEN


AUFSICHT

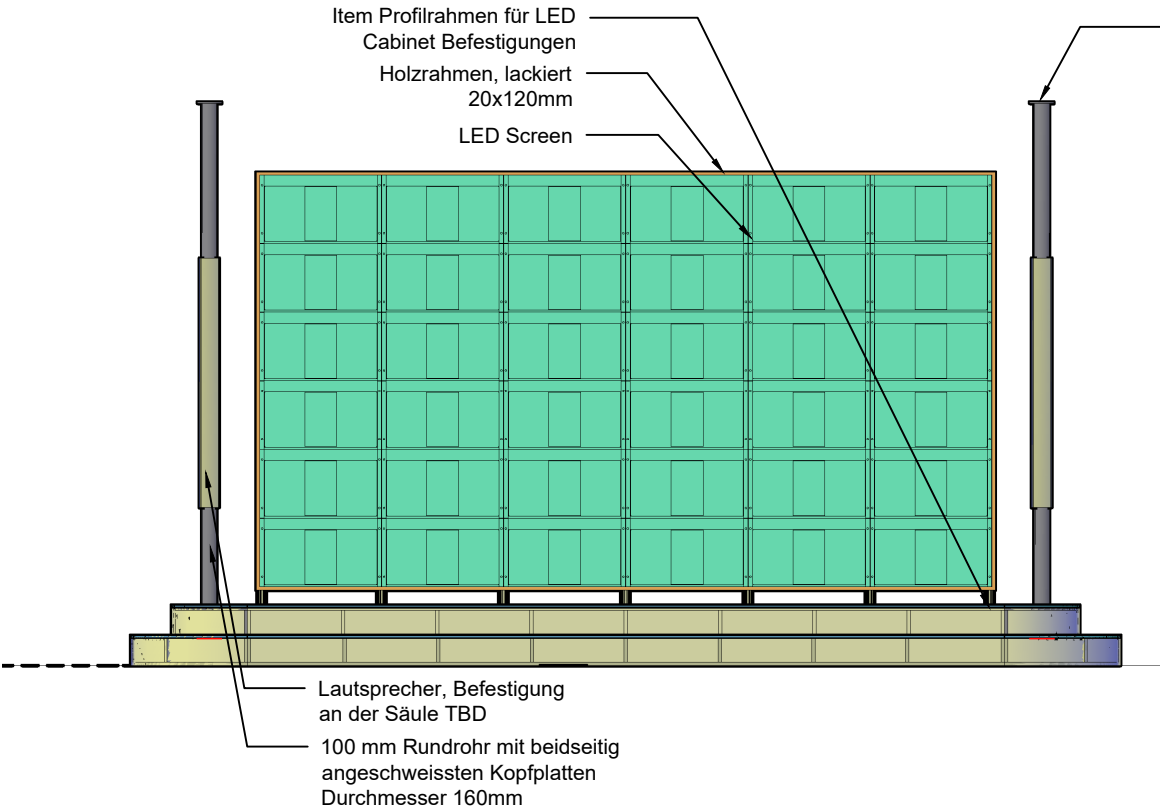


LED WAND
Samsung MP012F

LAUTSPRECHER
Fohhn DLI-230 oder gleichwertig

ANSICHT

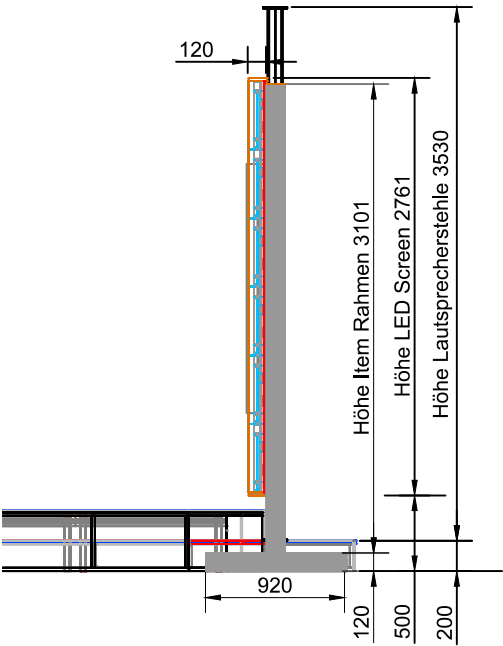

SCHNITT

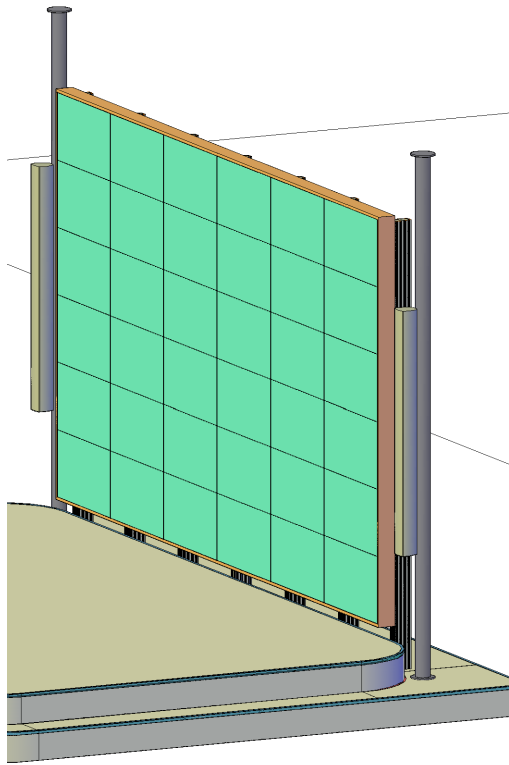

Auftraggeber:

AOK Bundesverband
z.Hd. Michael Pluschys
Rosenthaler Strasse 31
10178 Berlin

Projekt:

AOK Studio

Planinhalt:

LED WAND UND
LAUTSPRECHER ÜBERSICHT

Plan Nr.: Lay-h


Version: 5.a

M: 1:50 DIN A3


Datum: 03.02.26

BÄTER DESIGN


Planung: Bäter Design Gmbh & Co KG
Möllner Str. 53 +49 40 41431 2898
23909 Ratzeburg office@baeterdesign.de

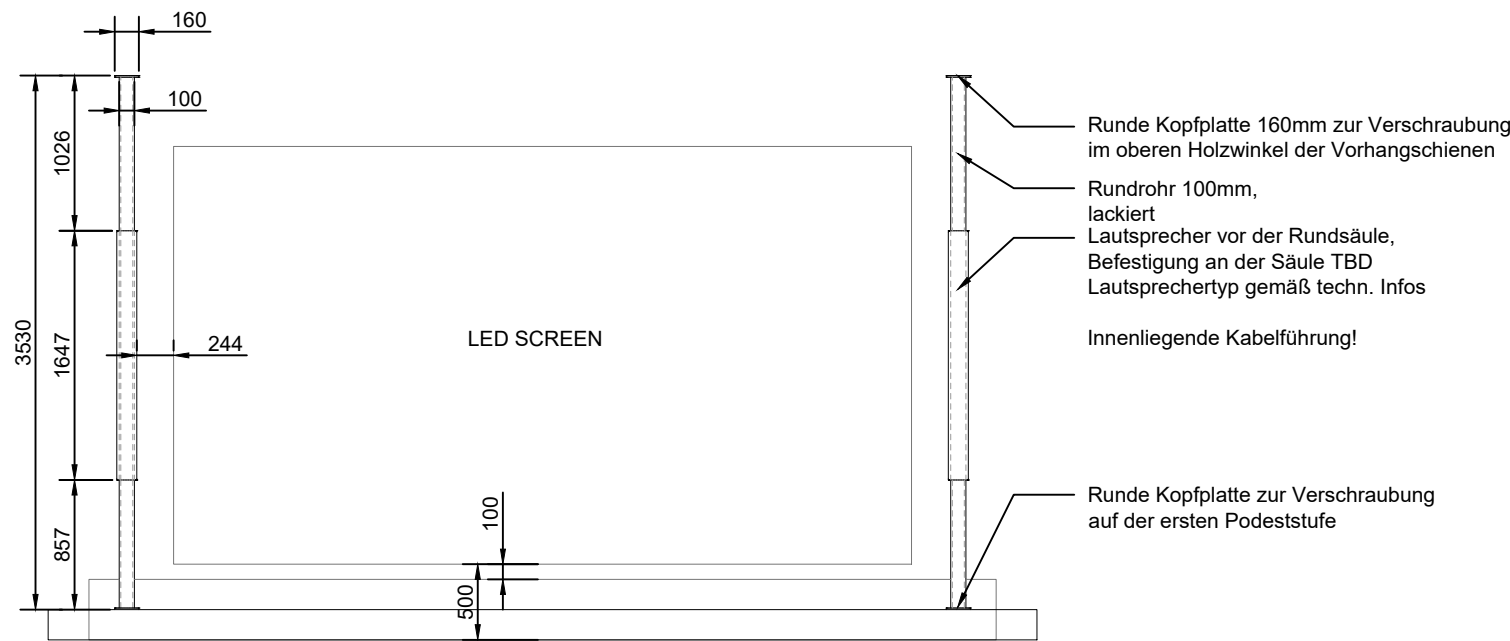

ANSICHT 1:50

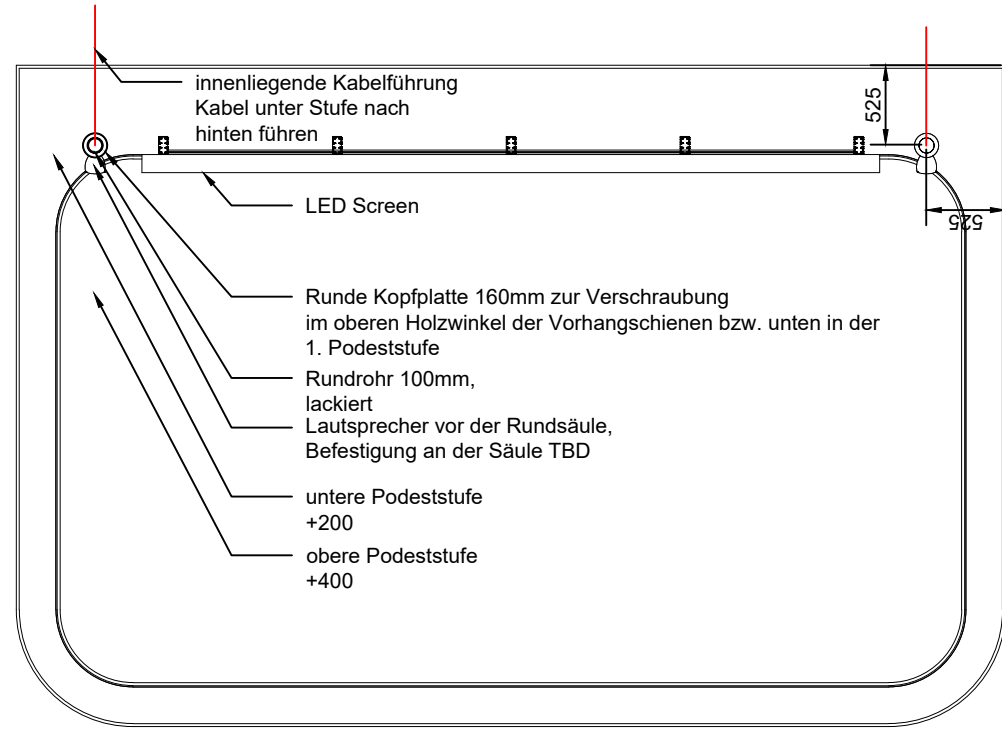


AUF SICHT 1:50

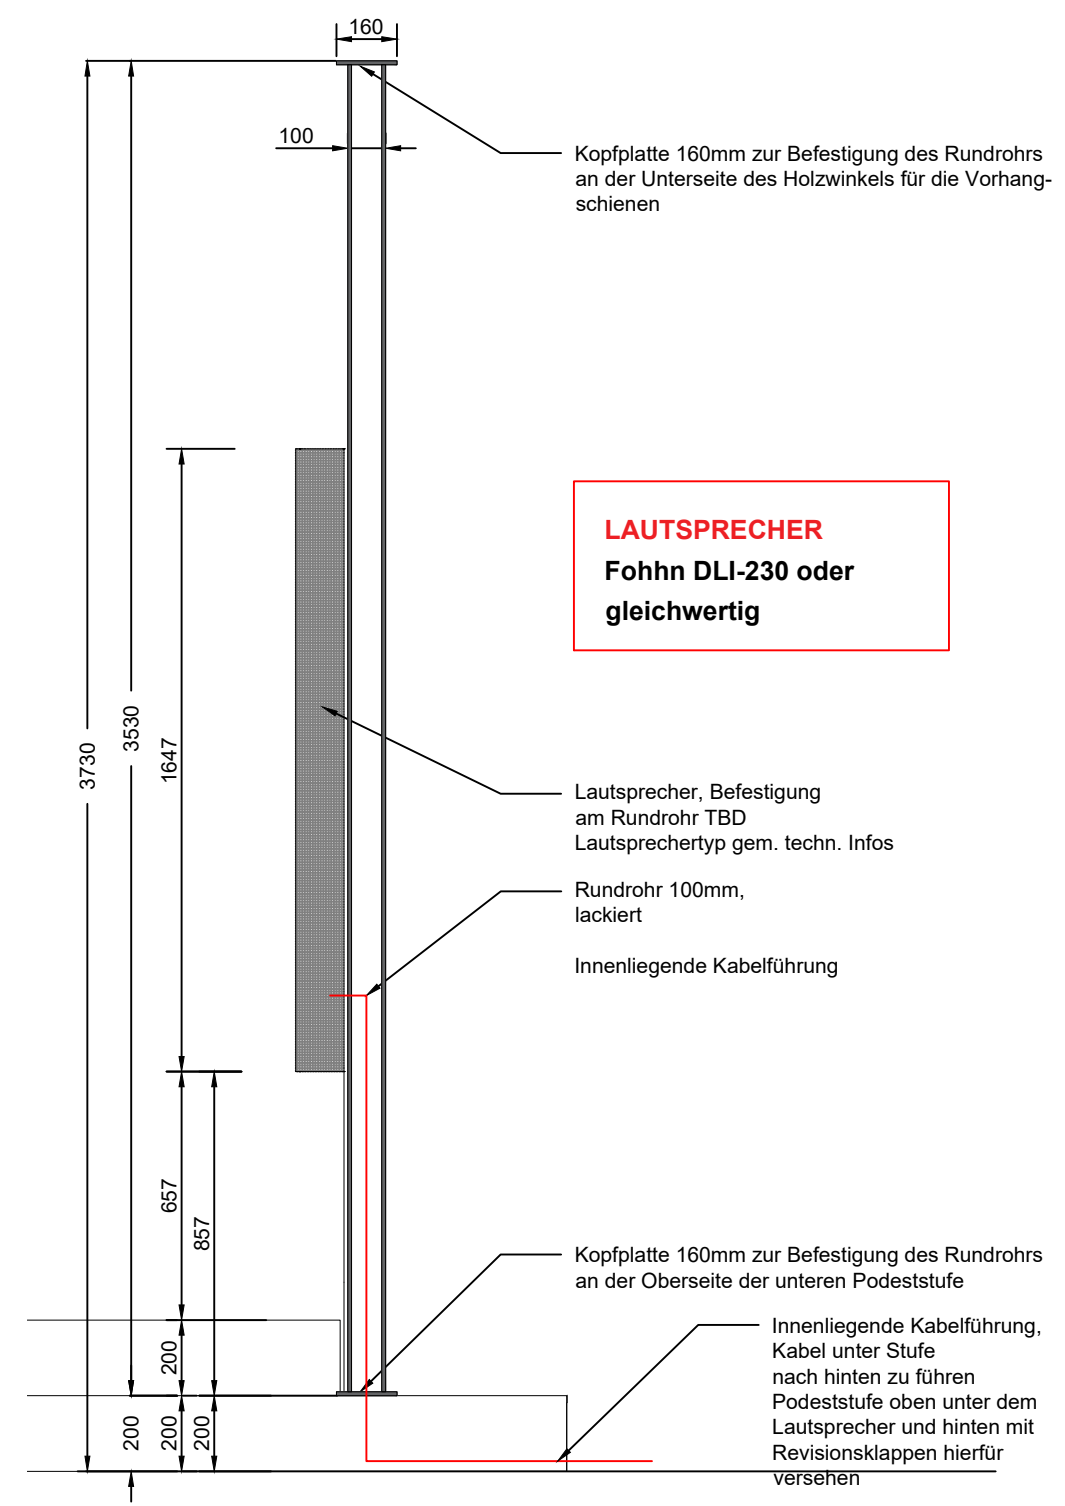


SCHNITT 1:20

Auftraggeber: AOK Bundesverband z.Hd. Michael Pluschys Rosenthaler Strasse 31 10178 Berlin	Projekt: AOK Studio		Planinhalt: Lautsprecher / LED Wand Übersicht
	Plan Nr.: Lay-i	Version: 5a	BÄTER DESIGN Planung: Bäter Design Gmbh & Co KG Möllner Str. 53 +49 40 41431 2898 23909 Ratzeburg office@baeterdesign.de
	M: 1:x DIN A3	Datum: 03.02.26	

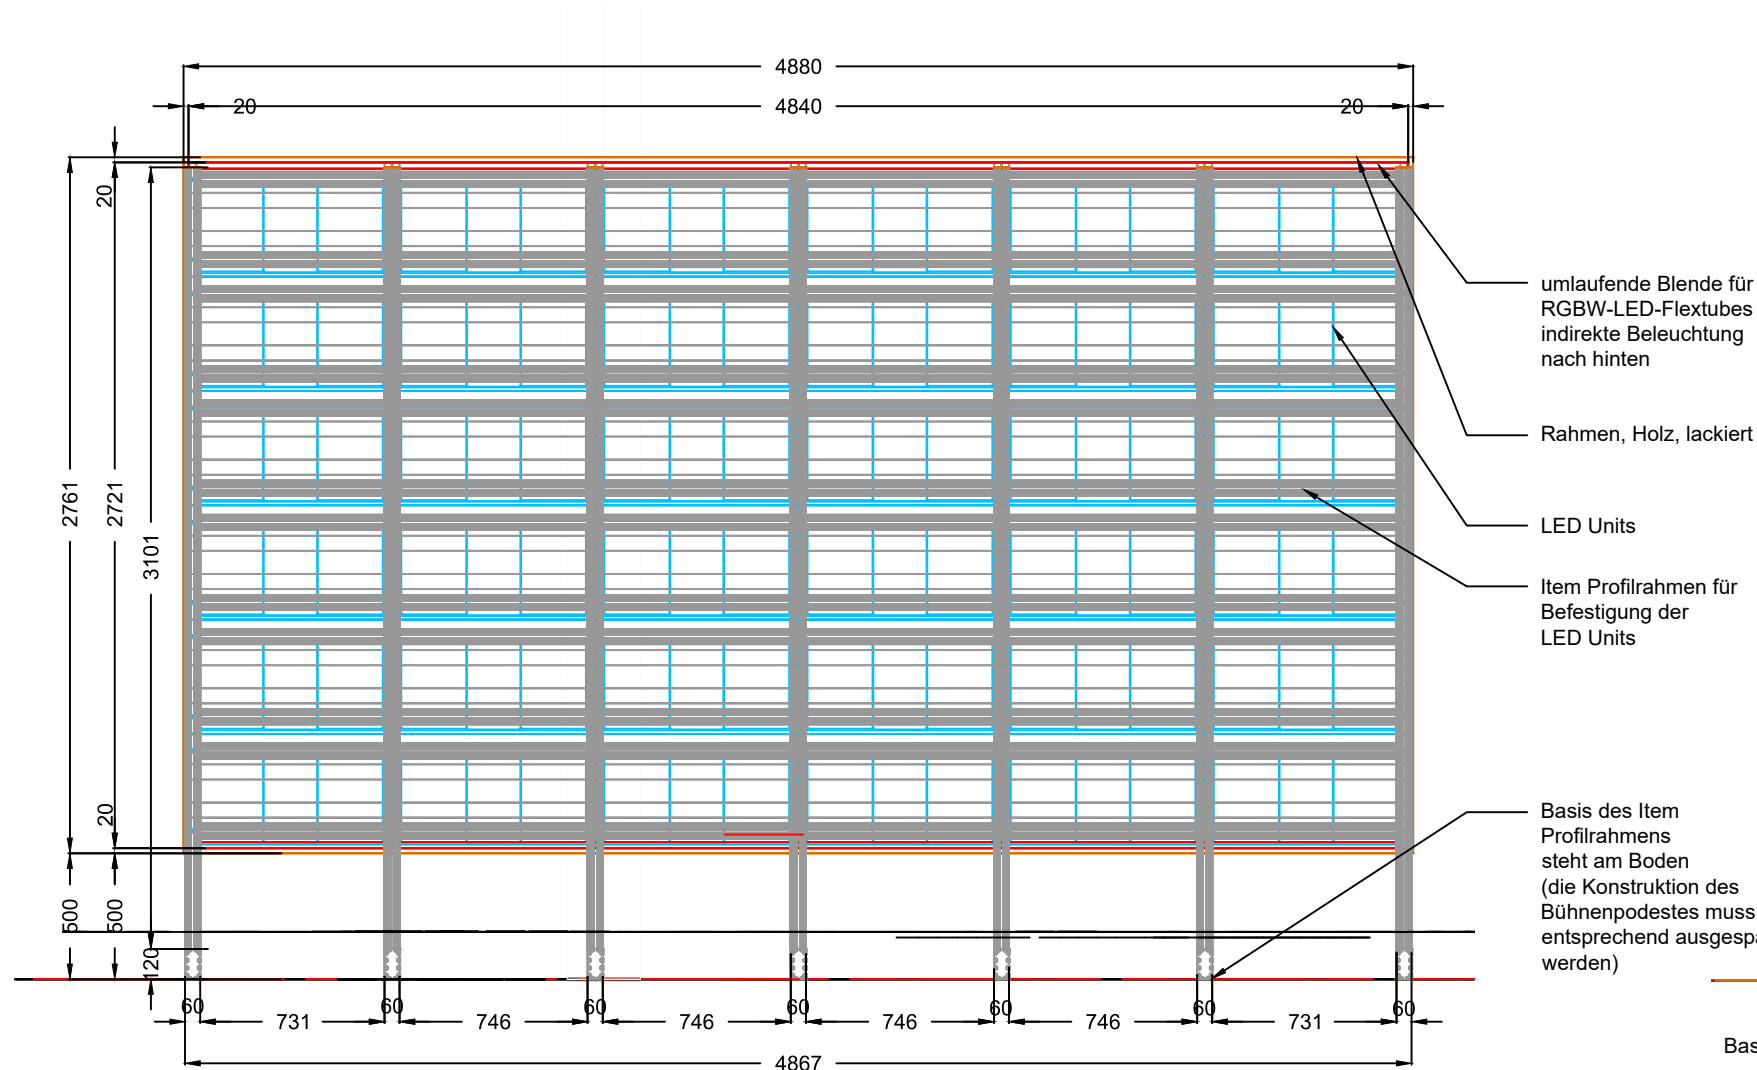


SCREEN ANSICHT 1:30

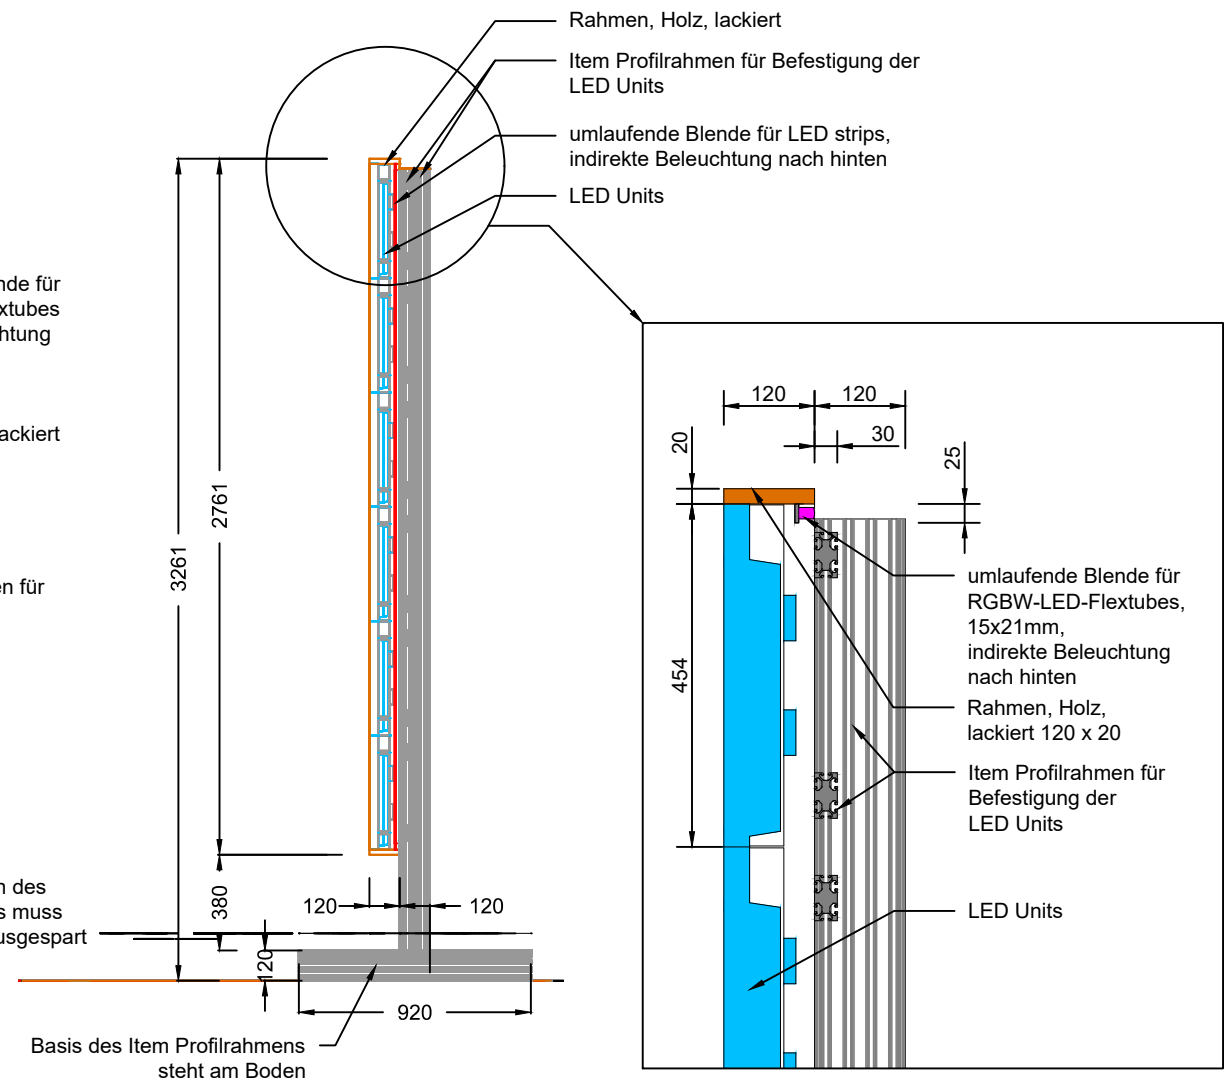


SCREEN SEITE 1:30

SCREEN DETAIL 1:10

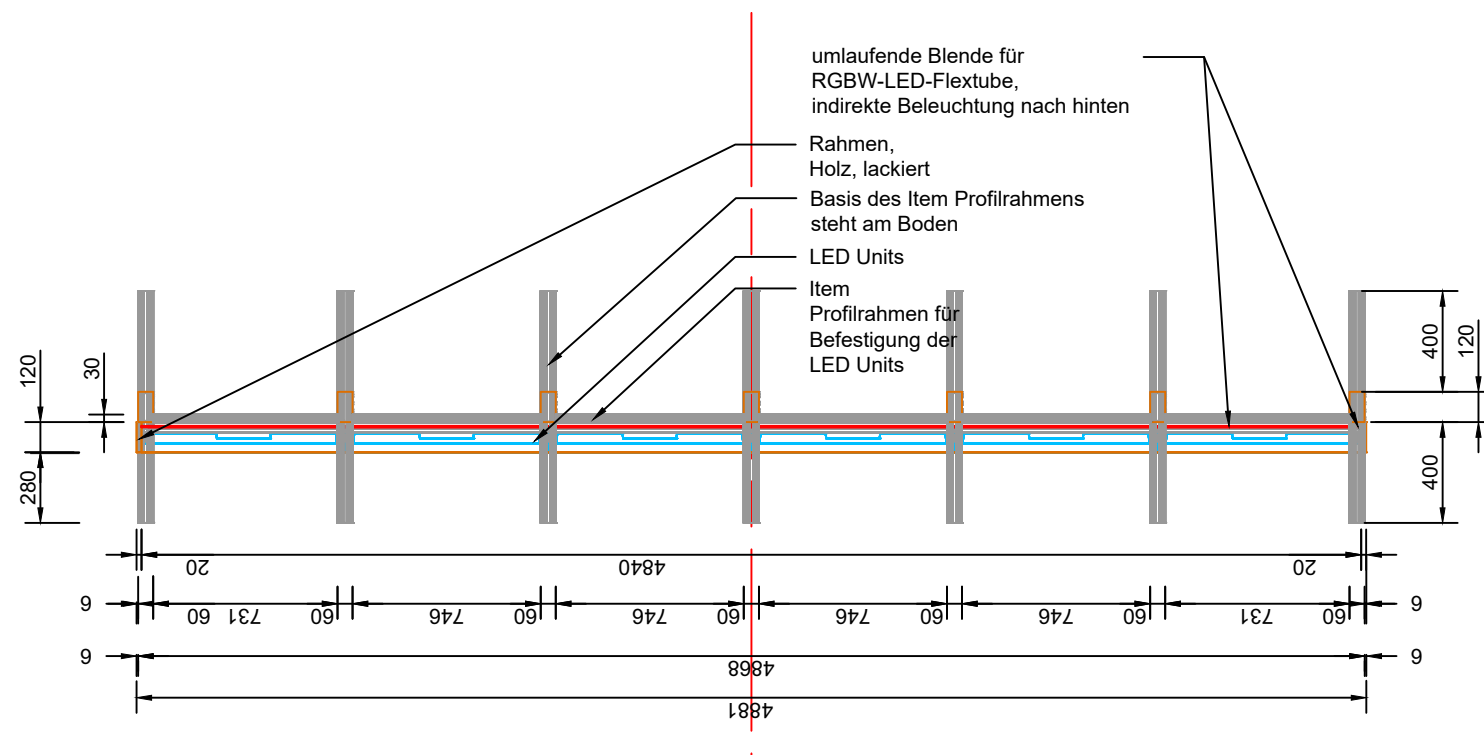


SCREEN AUFSICHT 1:30


SCREEN
Samsung MP012F

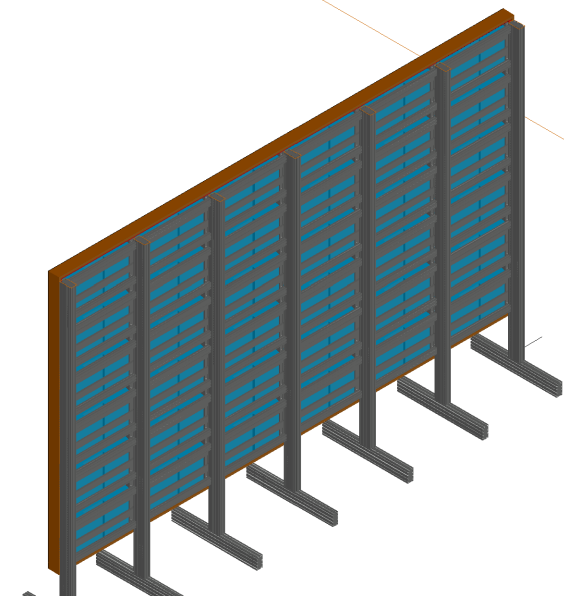


Auftraggeber: AOK Bundesverband z.Hd. Michael Pluschys Rosenthaler Strasse 31 10178 Berlin	Projekt: AOK Studio		Planinhalt: LED Screen
	Plan Nr.: Lay-j	Version: 5.a	 Planung: Bäter Design Gmbh & Co KG Möllner Str. 53 +49 40 41431 2898 23909 Ratzeburg office@baeterdesign.de
	M: 1:x DIN A3	Datum: 03.02.26	

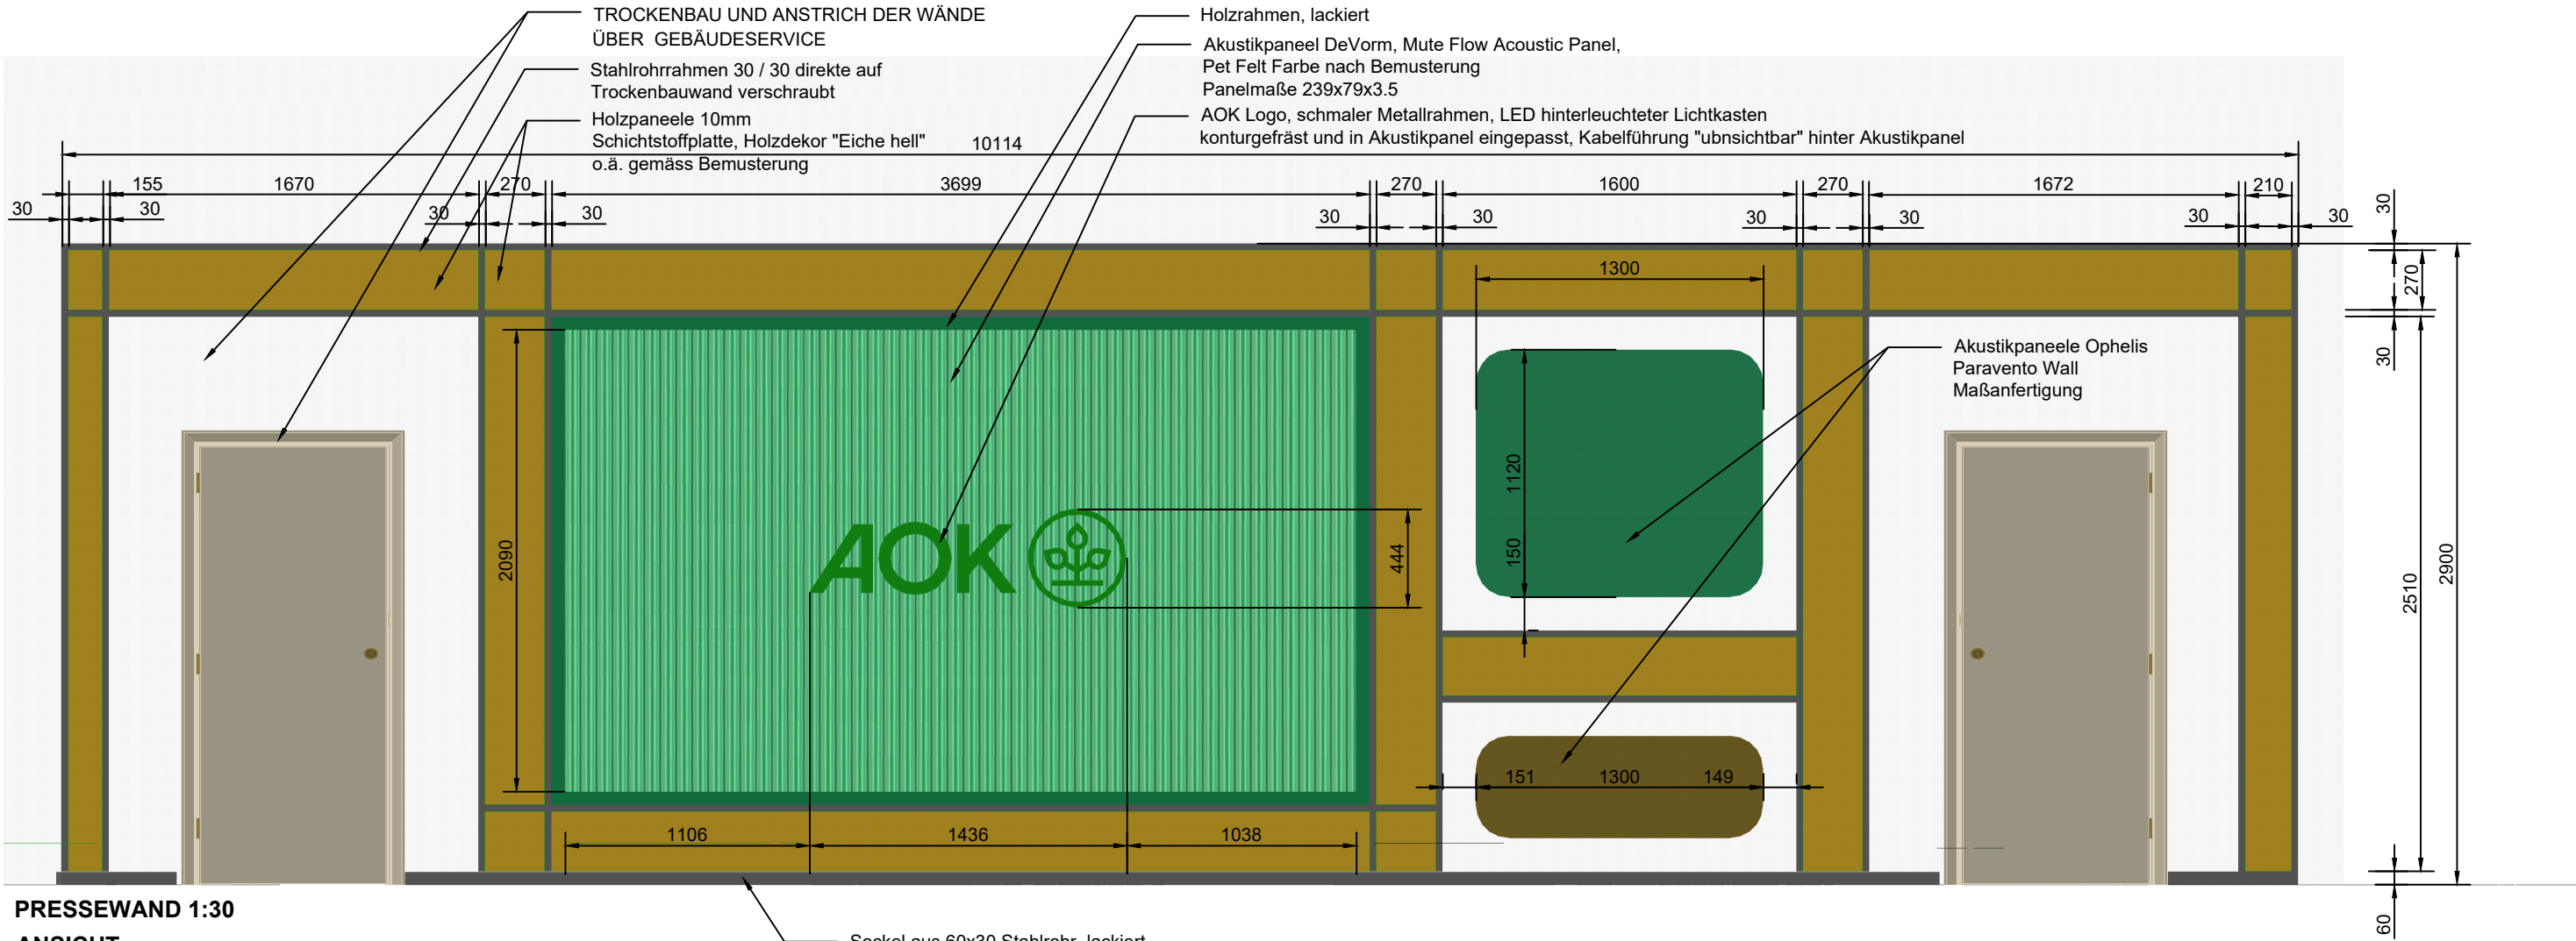

PRESSEWAND 1:30
ANSICHT

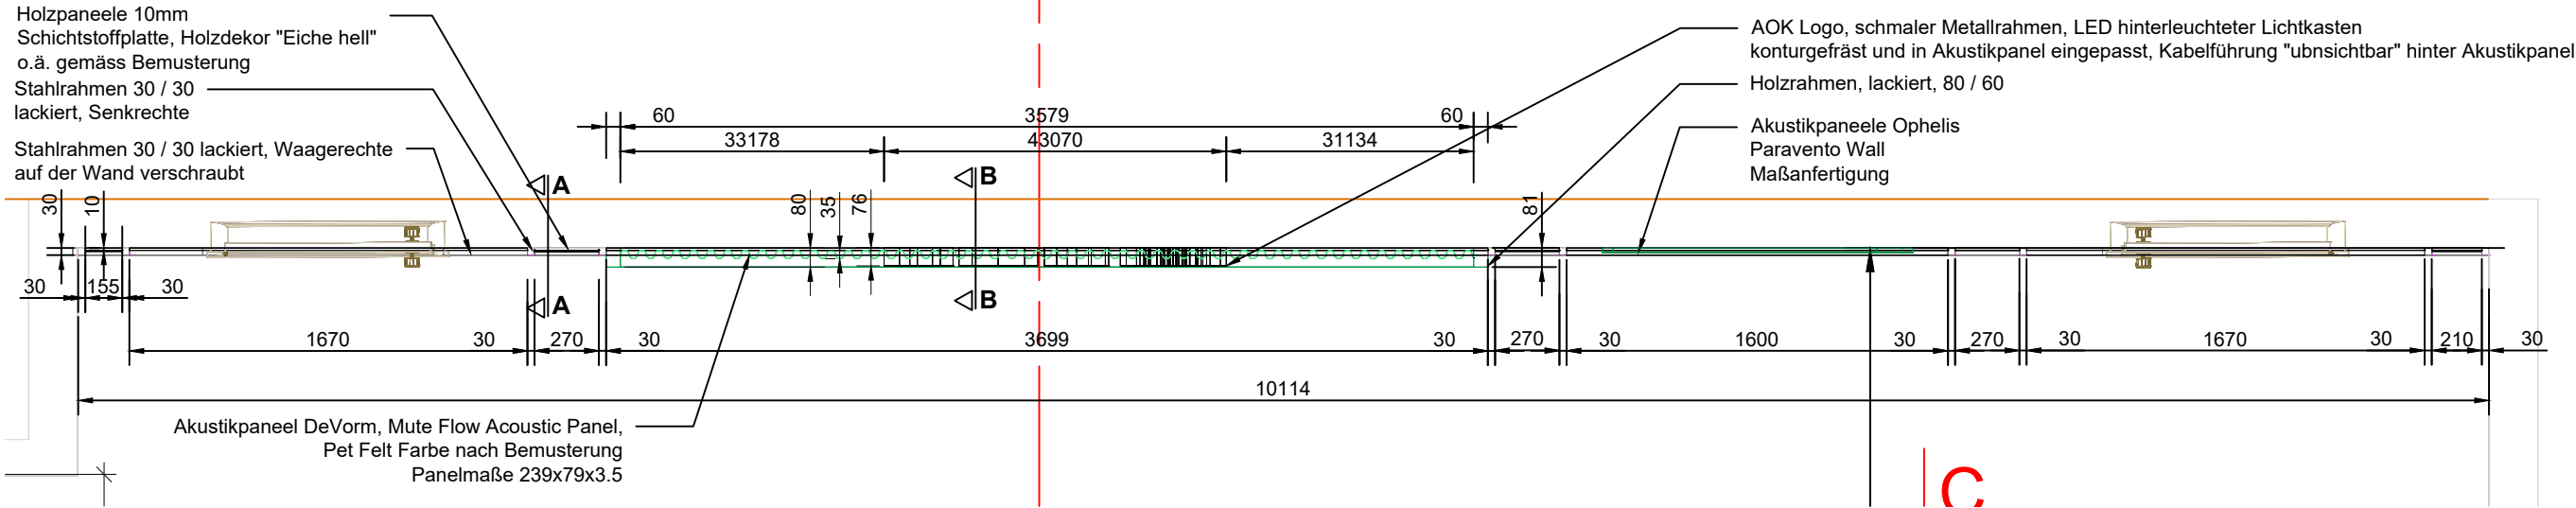

PRESSEWAND 1:30
AUFSICHT

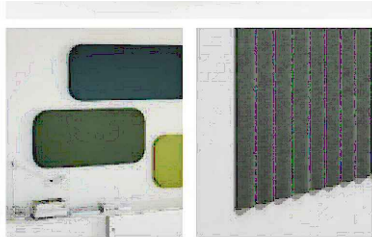

Wandelemente


Ziel: Additive Wandelemente, die die Raumakustik verbessern und den Raum gleichzeitig visuell aufwerten.

Ausführung: Rahmenlose Elemente mit schallschluckenden Oberflächen belegt.




HOLZOPTIK / PANEEL
PRESSEWAND

Auftraggeber: AOK Bundesverband z.Hd. Michael Pluschys Rosenthaler Strasse 31 10178 Berlin	Projekt: AOK Studio		Planinhalt: Wandpaneel BÄTER DESIGN Planung: Bäter Design Gmbh & Co KG Möllner Str. 53 23909 Ratzeburg +49 40 41431 2898 office@baeterdesign.de
	Plan Nr.: Lay-k	Version: 5.a	
	M: 1:30 DIN A3	Datum: 03.02.26	

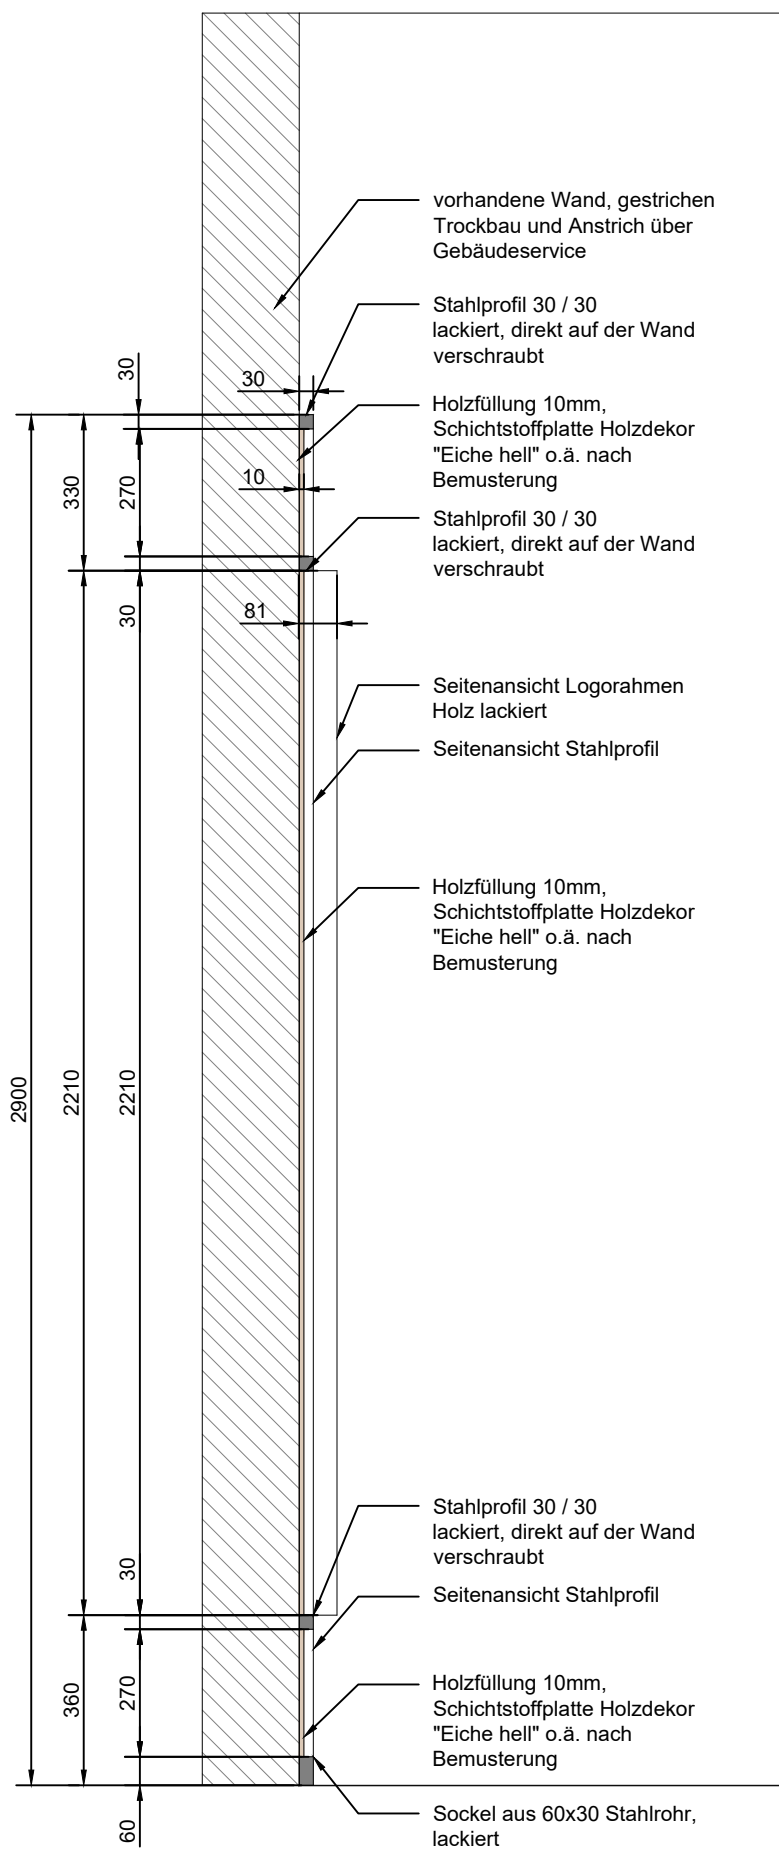

SCHNITT AA
1:16

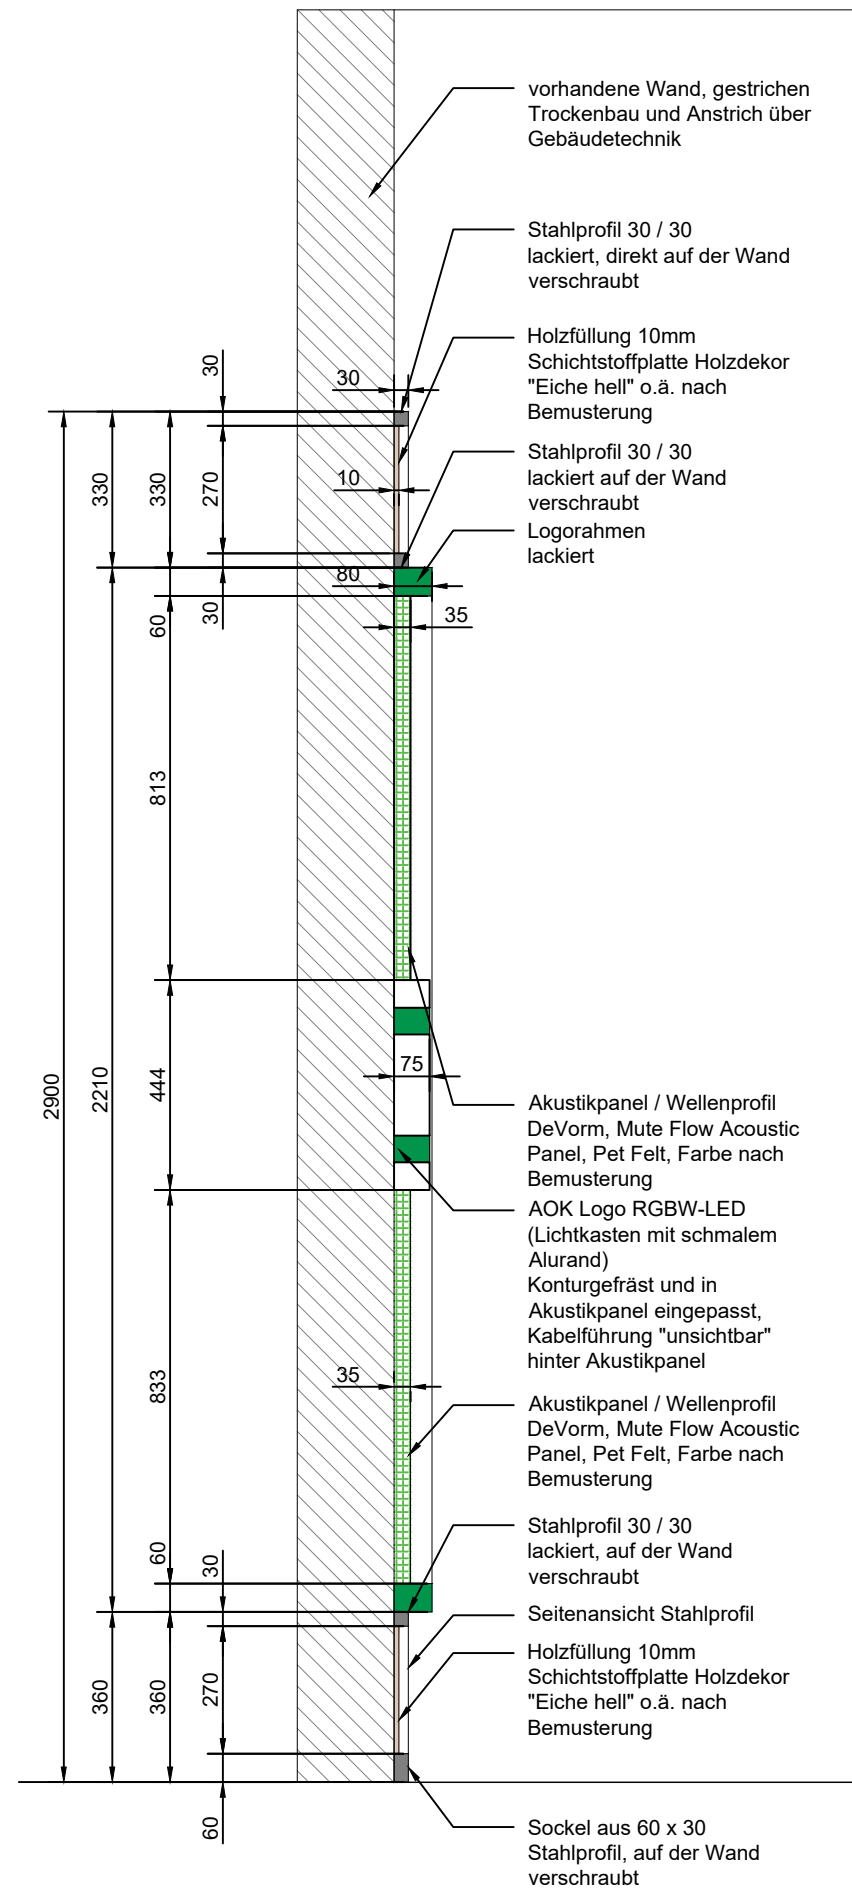


SCHNITT BB
1:16



Hersteller: Ophelis
Produkt: Paravento Wall
Material: Bezugsstoff auf Akustikkern
Farbe: Camira | RePlay Zero | Farbton Cheer, Joy
Maße: B:60 x L:60|100|120|140|160|180|200 x T: 4 cm
Absorberklasse: C (Premium Akustik) | D (Basic Akustik)

AKUSTIKELEMENTE

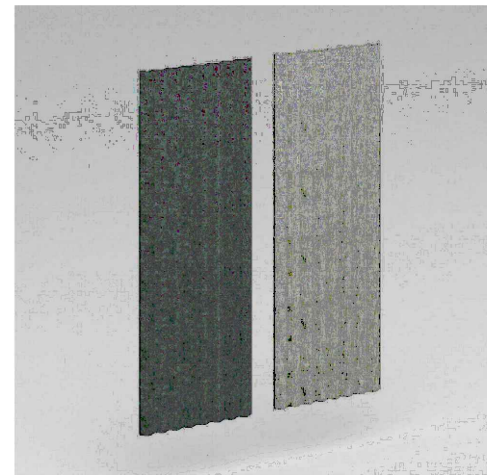

Hersteller: DeVorm
Produkt: Mute Flow Acoustic Panel
Material: PET Felt
Farbe: beige, olive, dark green
Maße: Panel 239x79x3,5cm / divers
Absorberklasse: A (50 mm cavity + rockwool)
Richtpreis: 380€

AKUSTIKELEMENTE




PRESSEWAND ÜBERSICHT



PRESSEWAND DESIGN

Auftraggeber: AOK Bundesverband z.Hd. Michael Pluschys Rosenthaler Strasse 31 10178 Berlin	Projekt: AOK Studio		Planinhalt: Wandpaneele Schnitt / Übersicht
	Plan Nr.: Lay-L	Version: 5.a	BÄTER DESIGN Planung: Bäter Design Gmbh & Co KG Möllner Str. 53 +49 40 41431 2898 23909 Ratzeburg office@baeterdesign.de
	M: 1:16 DIN A3	Datum: 03.02.26	

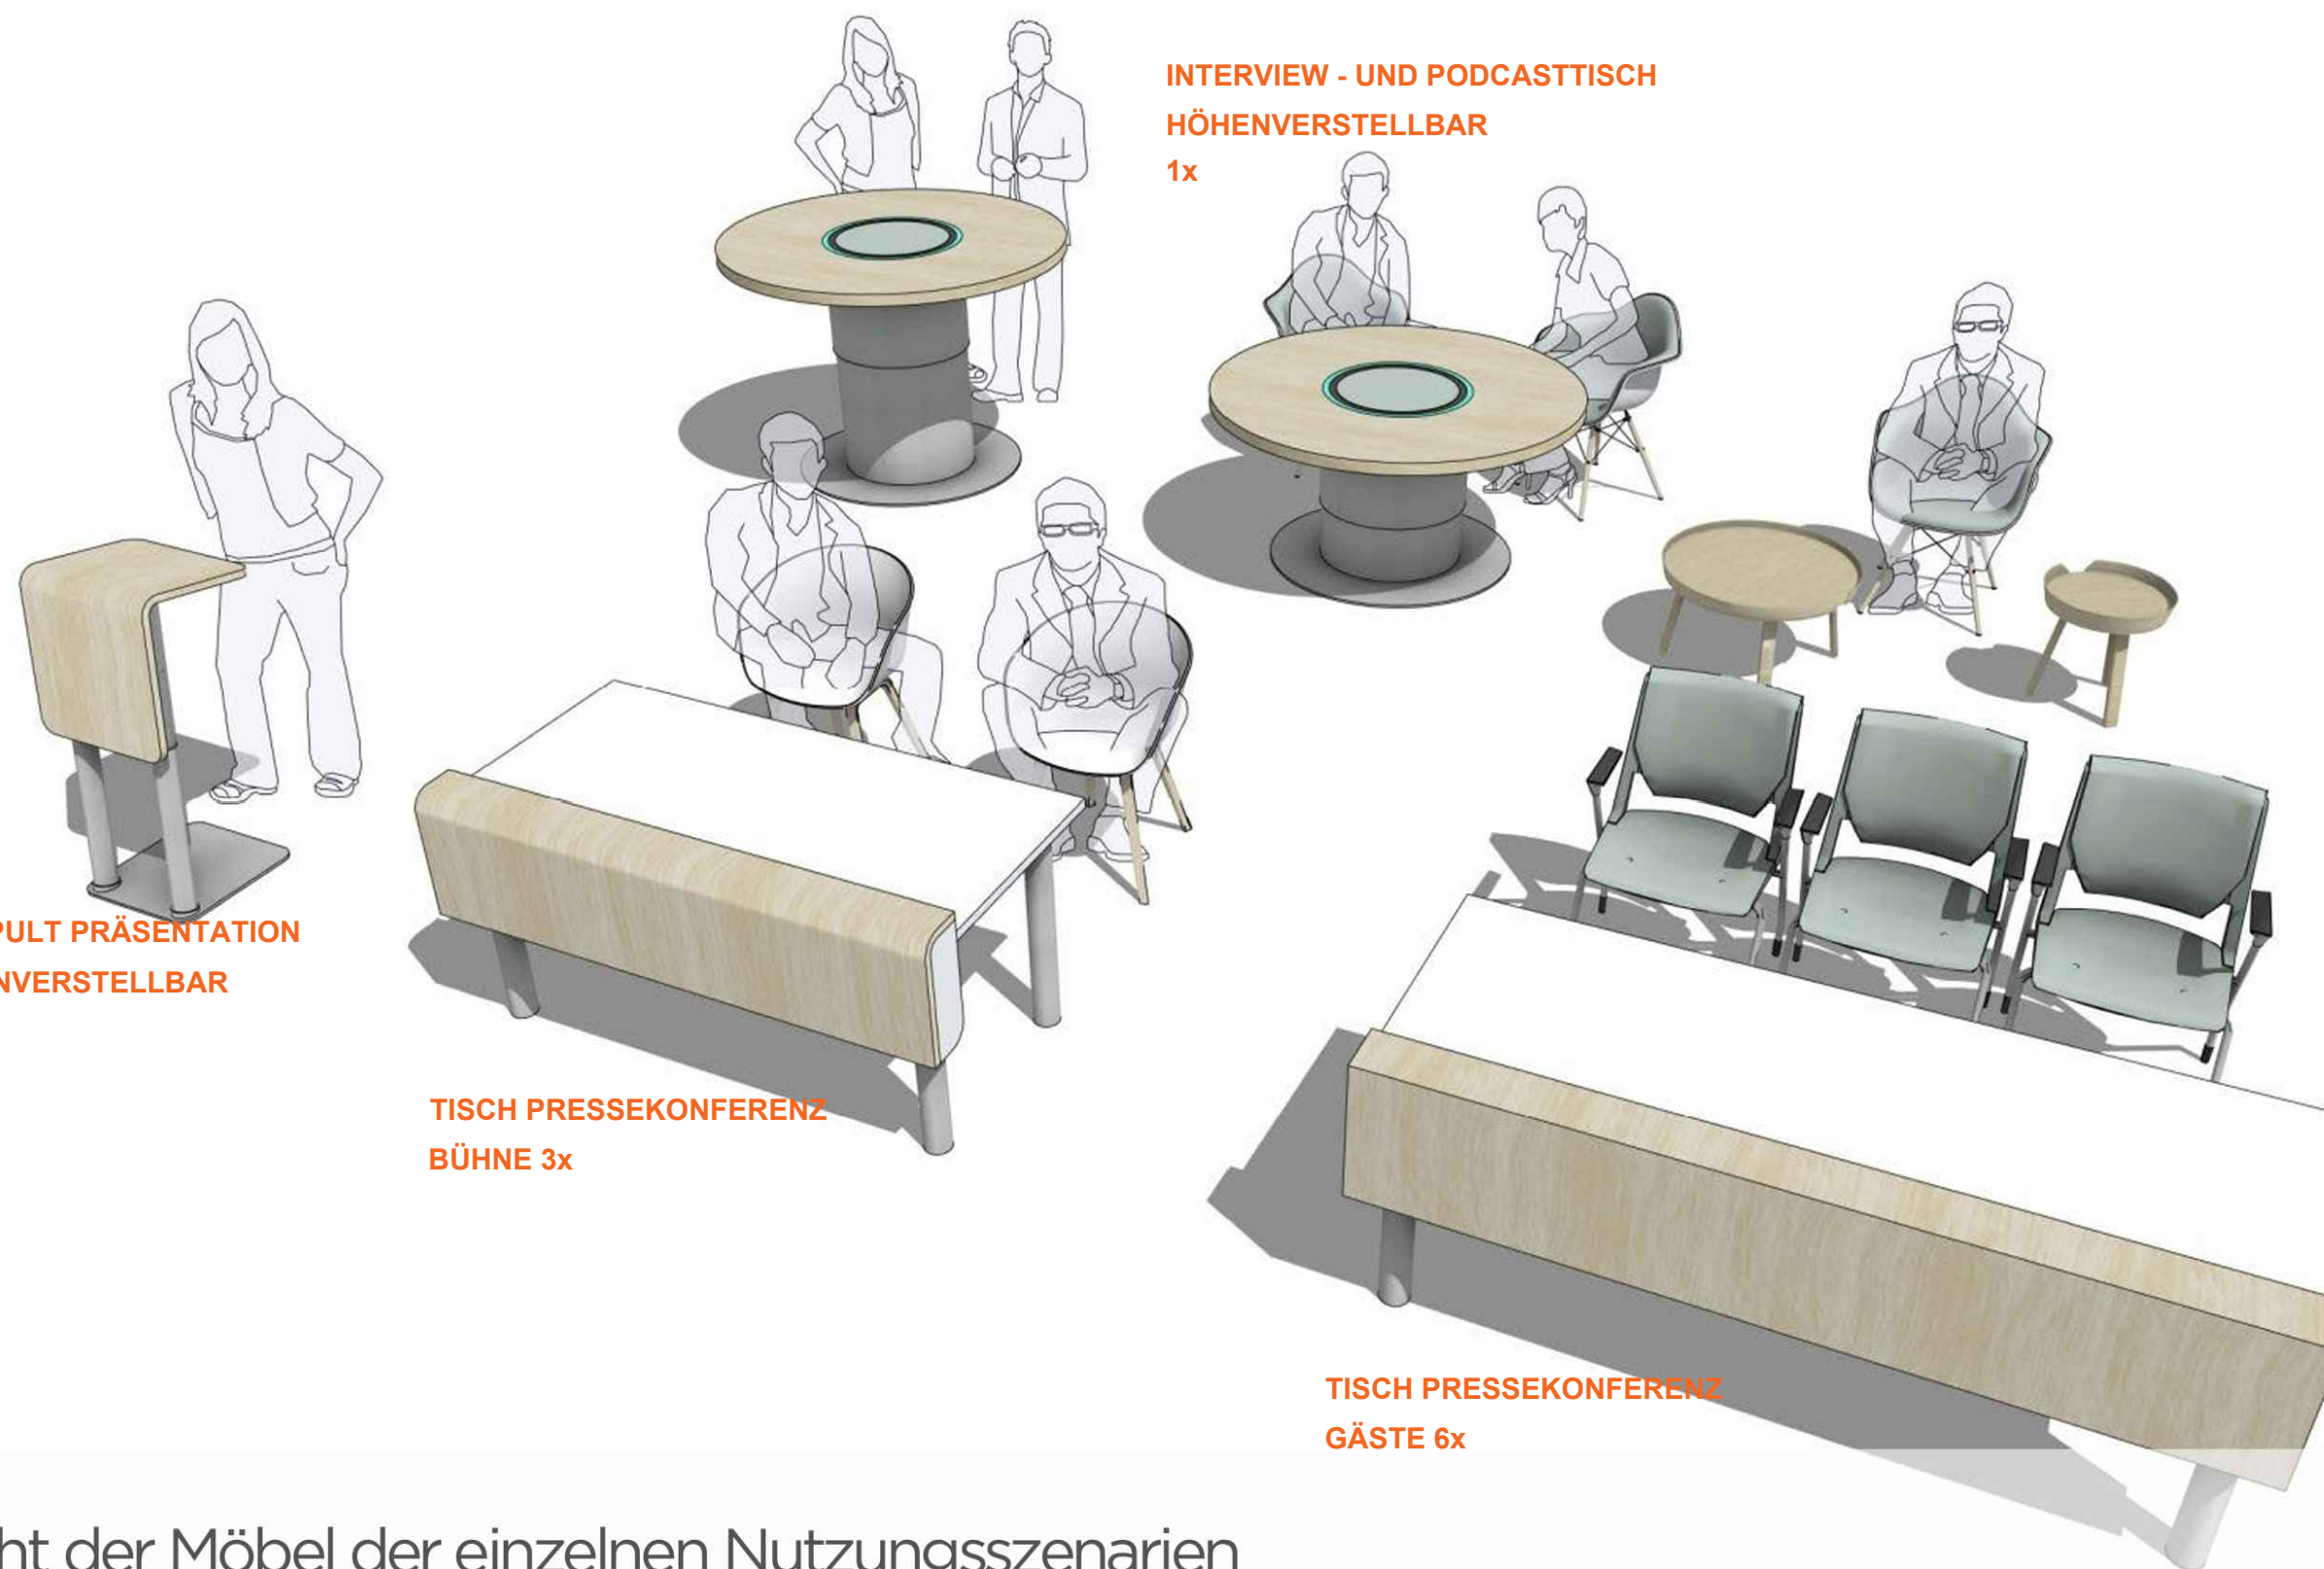

STHPULT PRÄSENTATION
HÖHENVERSTELLBAR
2x

TISCH PRESSEKONFERENZ
BÜHNE 3x


INTERVIEW - UND PODCASTTISCH
HÖHENVERSTELLBAR
1x

TISCH PRESSEKONFERENZ
GÄSTE 6x


Übersicht der Möbel der einzelnen Nutzungsszenarien

BÄTER DESIGN


Auftraggeber: AOK Bundesverband z.Hd. Michael Pluschys Rosenthaler Strasse 31 10178 Berlin	Projekt: AOK Studio		Planinhalt: MÖBLIERUNG Übersicht Baumöbel	
	Plan Nr.: Lay-m	Version: 5.a	BÄTER DESIGN <small>Planung: Bäter Design Gmbh & Co KG Möllner Str. 53 +49 40 41431 2898 23909 Ratzeburg office@baeterdesign.de</small>	
	M: 1:x DIN A3	Datum: 03.02.26		

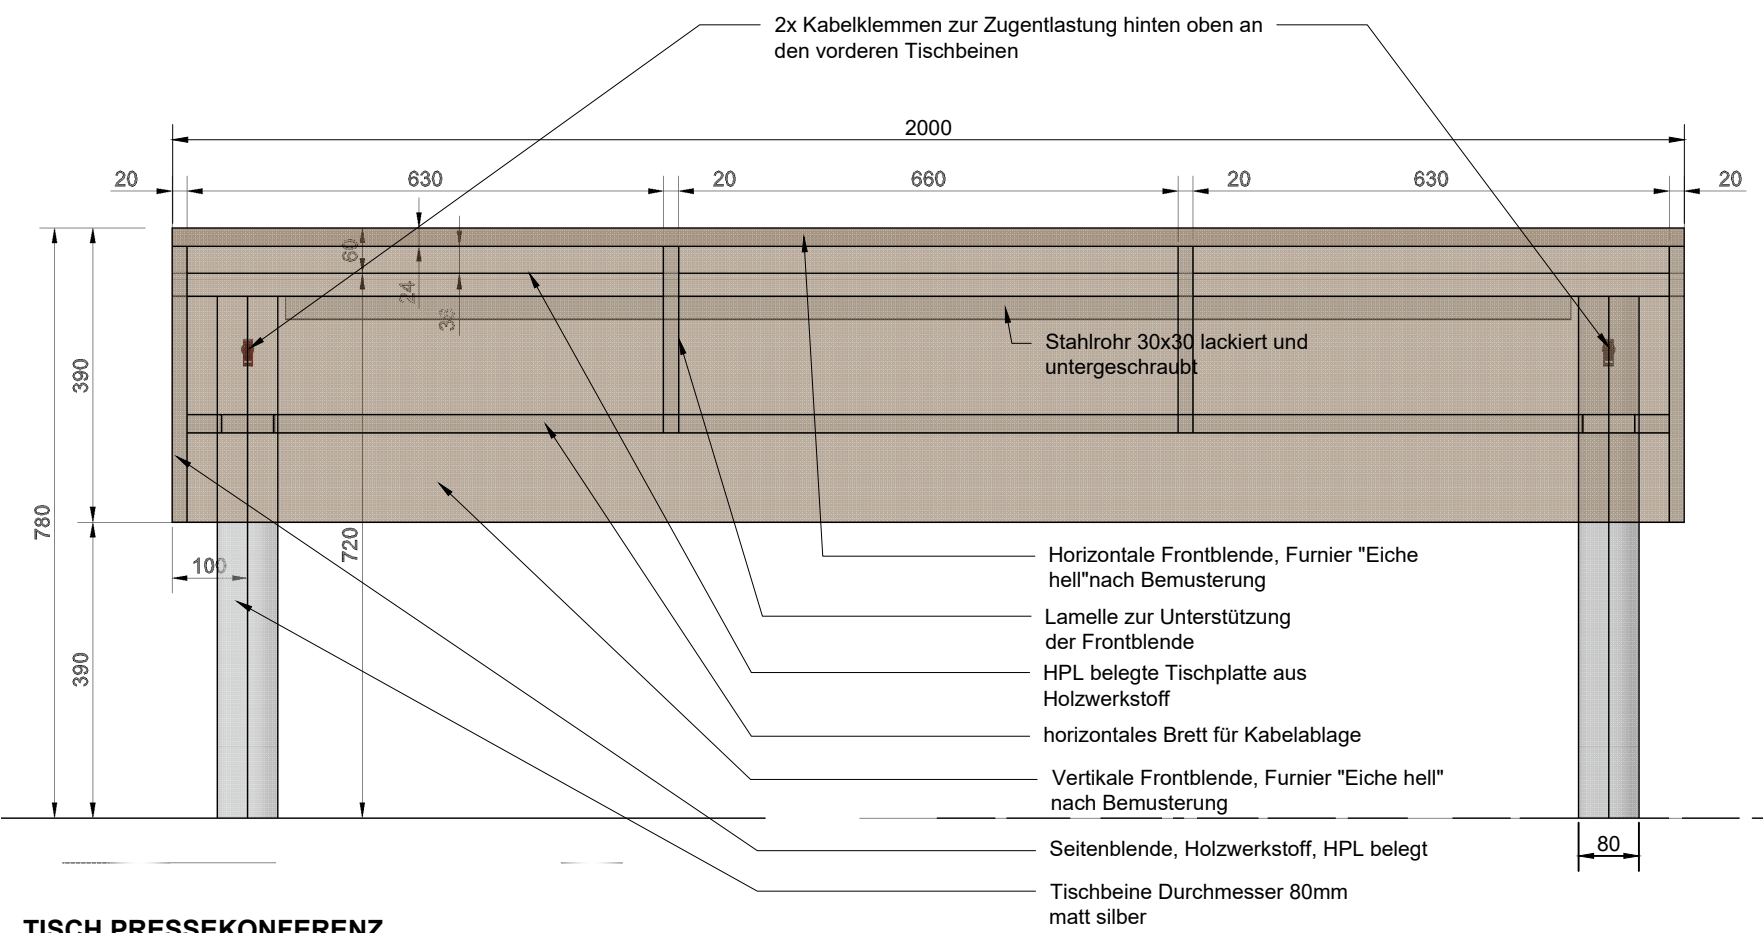

TISCH PRESSEKONFERENZ
ANSICHT 1:10

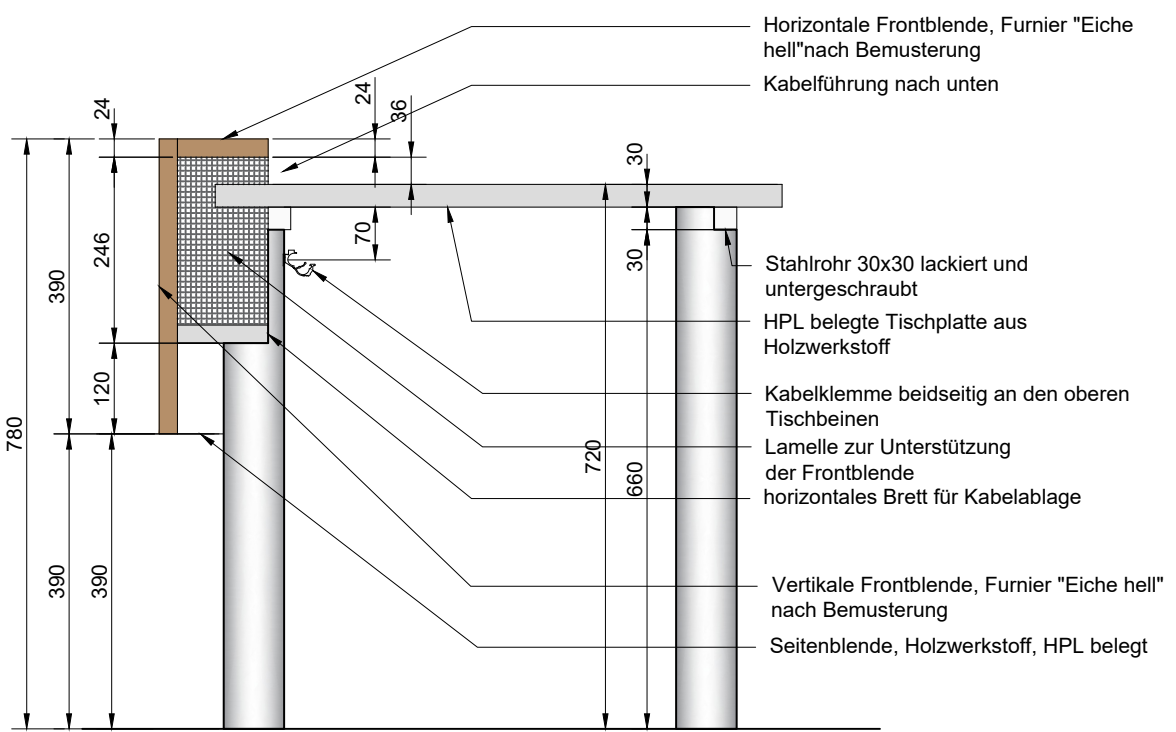


TISCH PRESSEKONFERENZ
SCHNITT 1:10

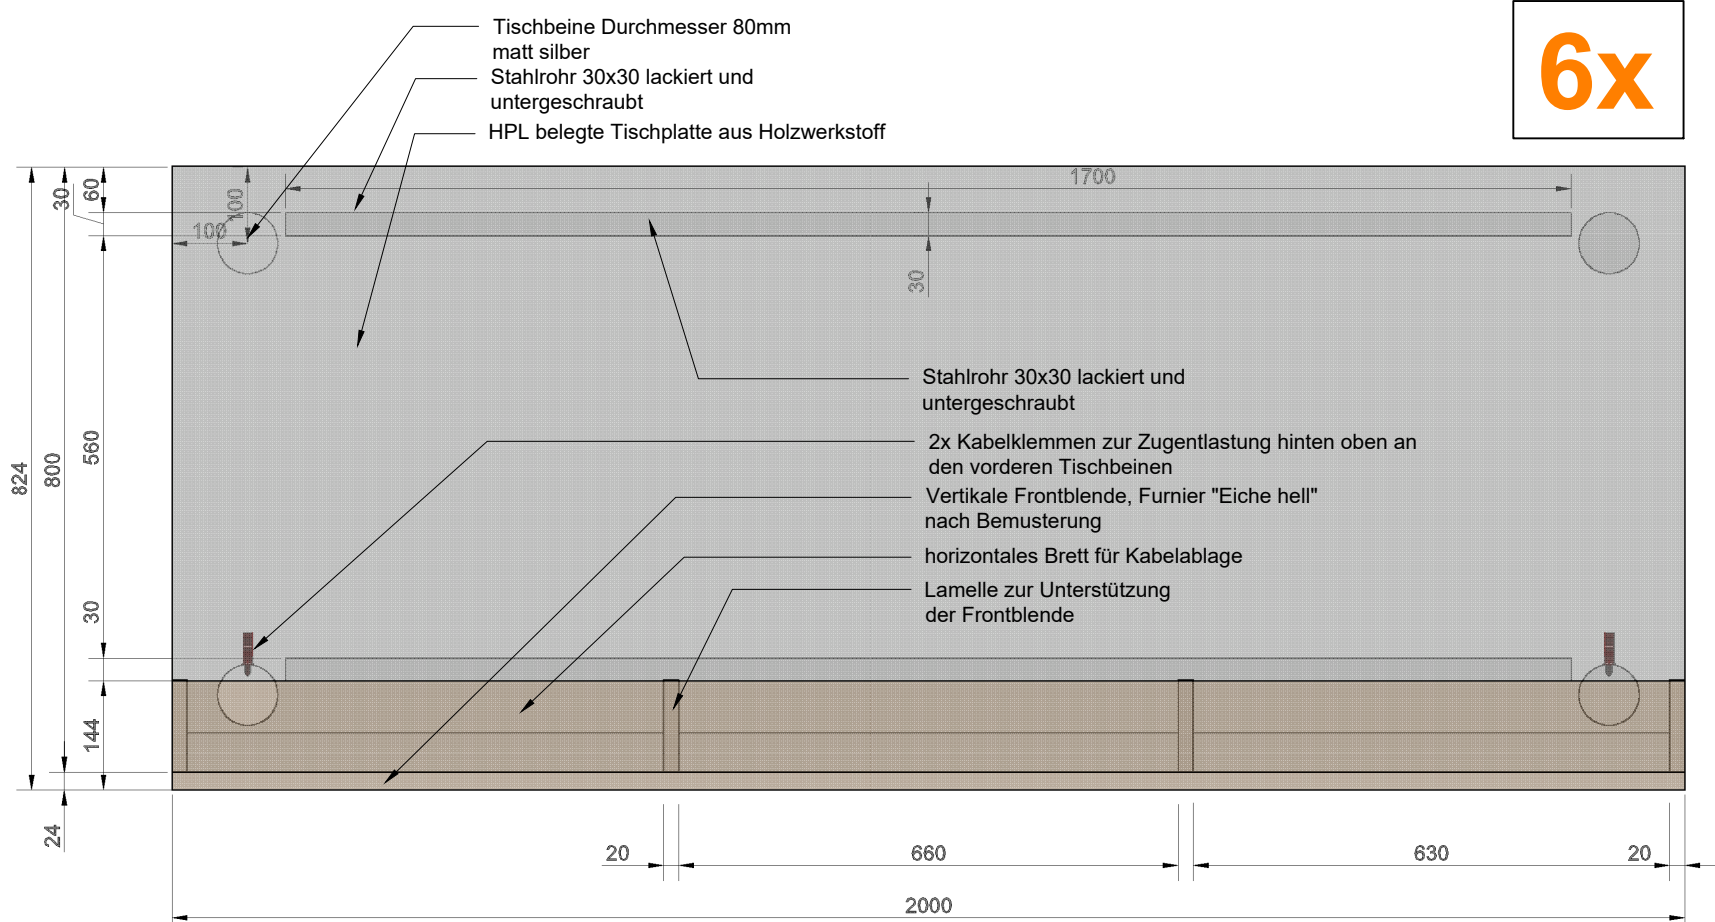


TISCH PRESSEKONFERENZ
AUFSICHT 1:10

6x

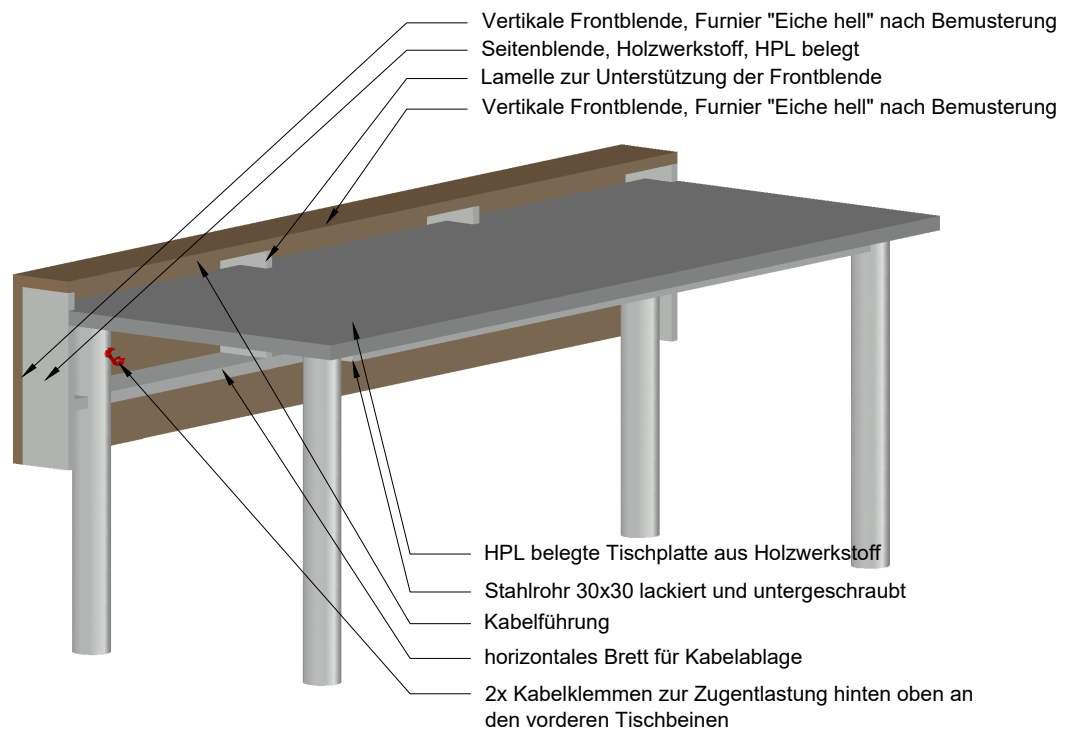


ANZAHL DER TISCHE GESAMT 6x

Auftraggeber: AOK Bundesverband z.Hd. Michael Pluschys Rosenthaler Strasse 31 10178 Berlin	Projekt: AOK Studio		Planinhalt: Möbliering PRESSEKONFERENZ GÄSTETISCHE	
	Plan Nr.: Lay-n	Version: 5.a	BÄTER DESIGN Planung: Bäter Design Gmbh & Co KG Möllner Str. 53 +49 40 41431 2898 23909 Ratzeburg office@baeterdesign.de	
	M:1:10 DIN A3	Datum: 03.02.26		

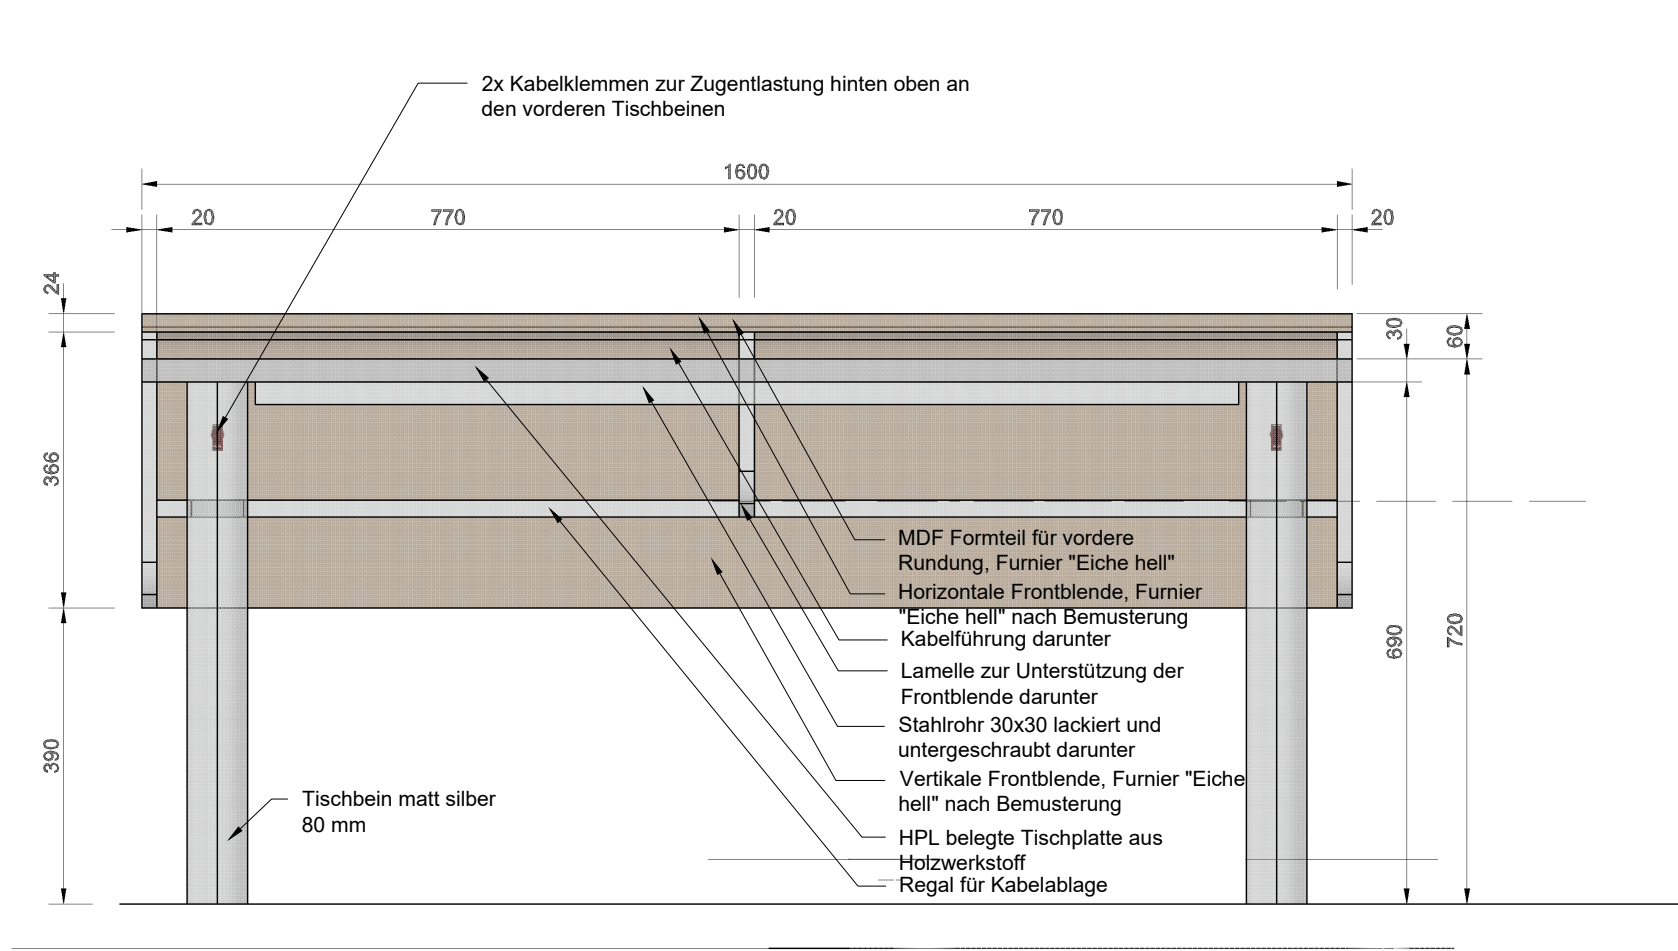


ANSICHT

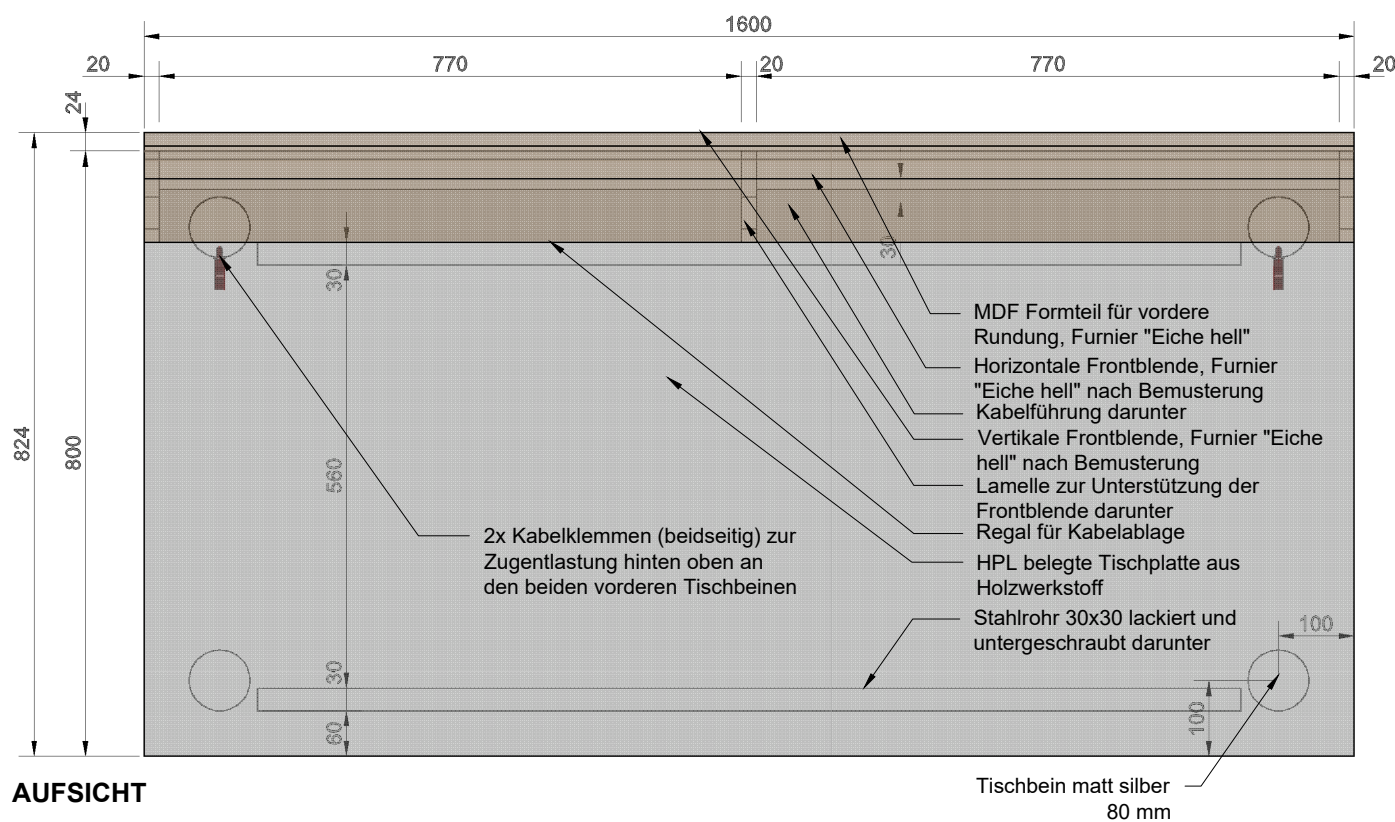


AUFSICHT

ANZAHL DER TISCHE GESAMT 3x

3x




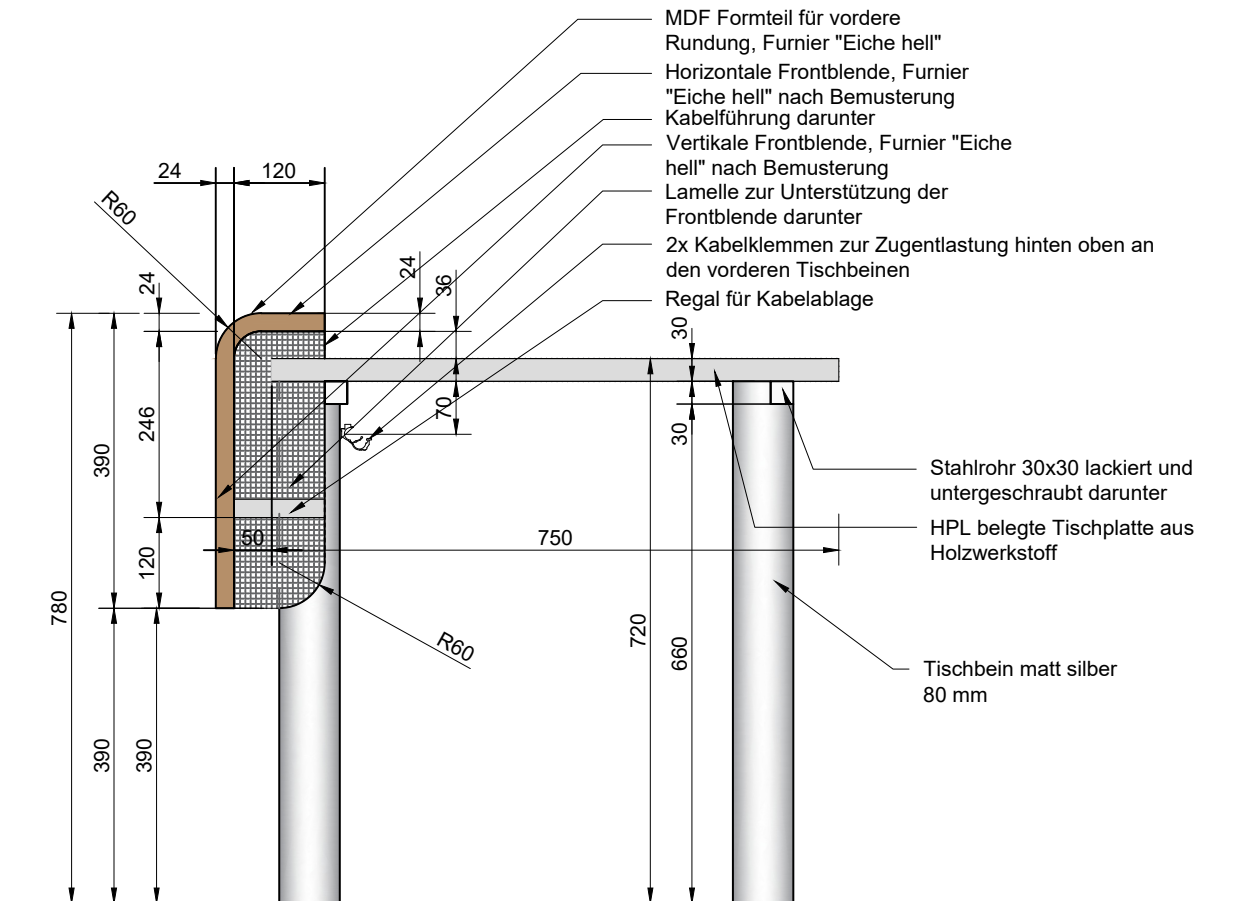


SCHNITT

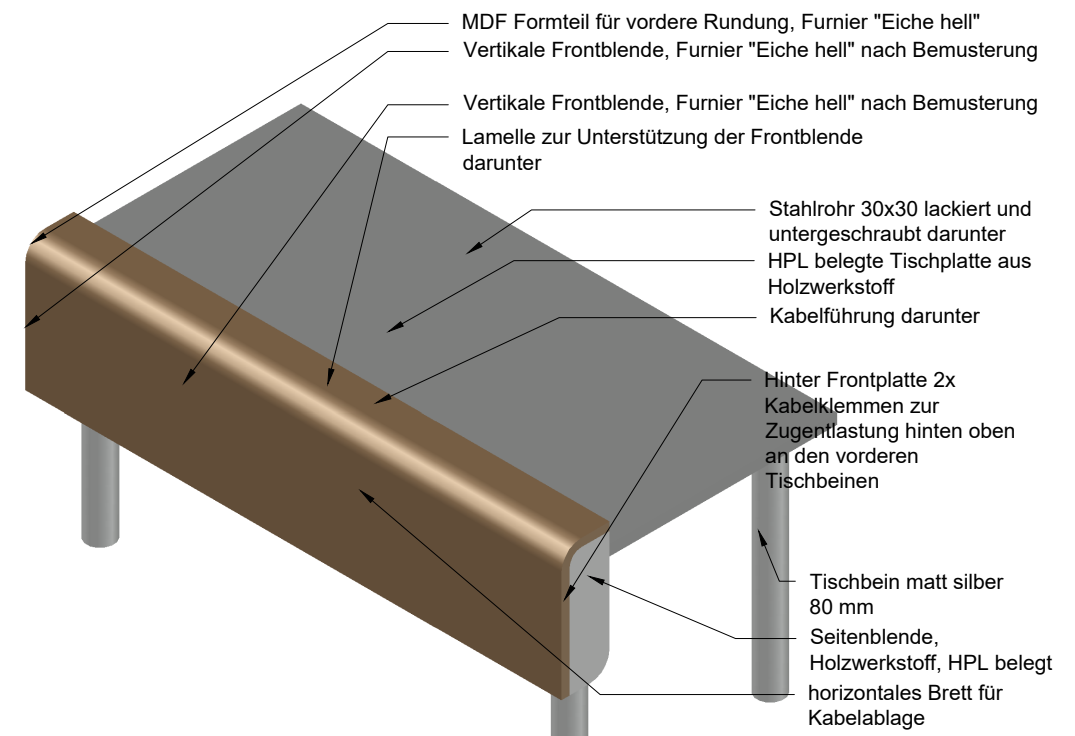

3D ISO


Auftraggeber: AOK Bundesverband z.Hd. Michael Pluschys Rosenthaler Strasse 31 10178 Berlin	Projekt: AOK Studio		Planinhalt: Möbliering PRESSEKONFERENZ BÜHNENTISCHE BÄTER DESIGN <small>Planung: Bäter Design Gmbh & Co KG Möllner Str. 53 +49 40 41431 2898 23909 Ratzeburg office@baeterdesign.de</small>
	Plan Nr.: Lay-o	Version: 05a	
	M: 1:10 DIN A3	Datum: 03.02.26	

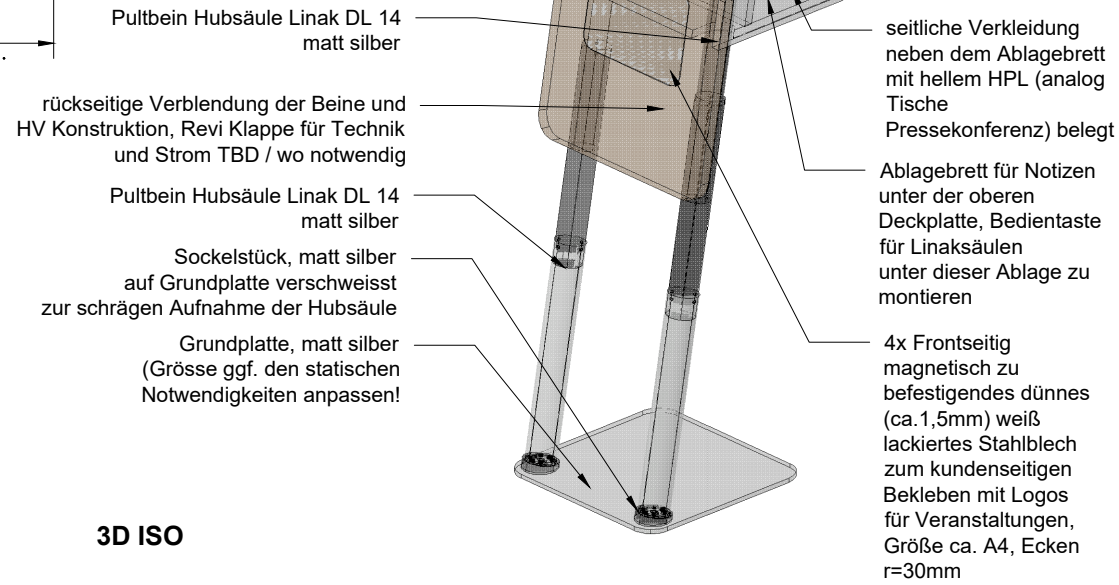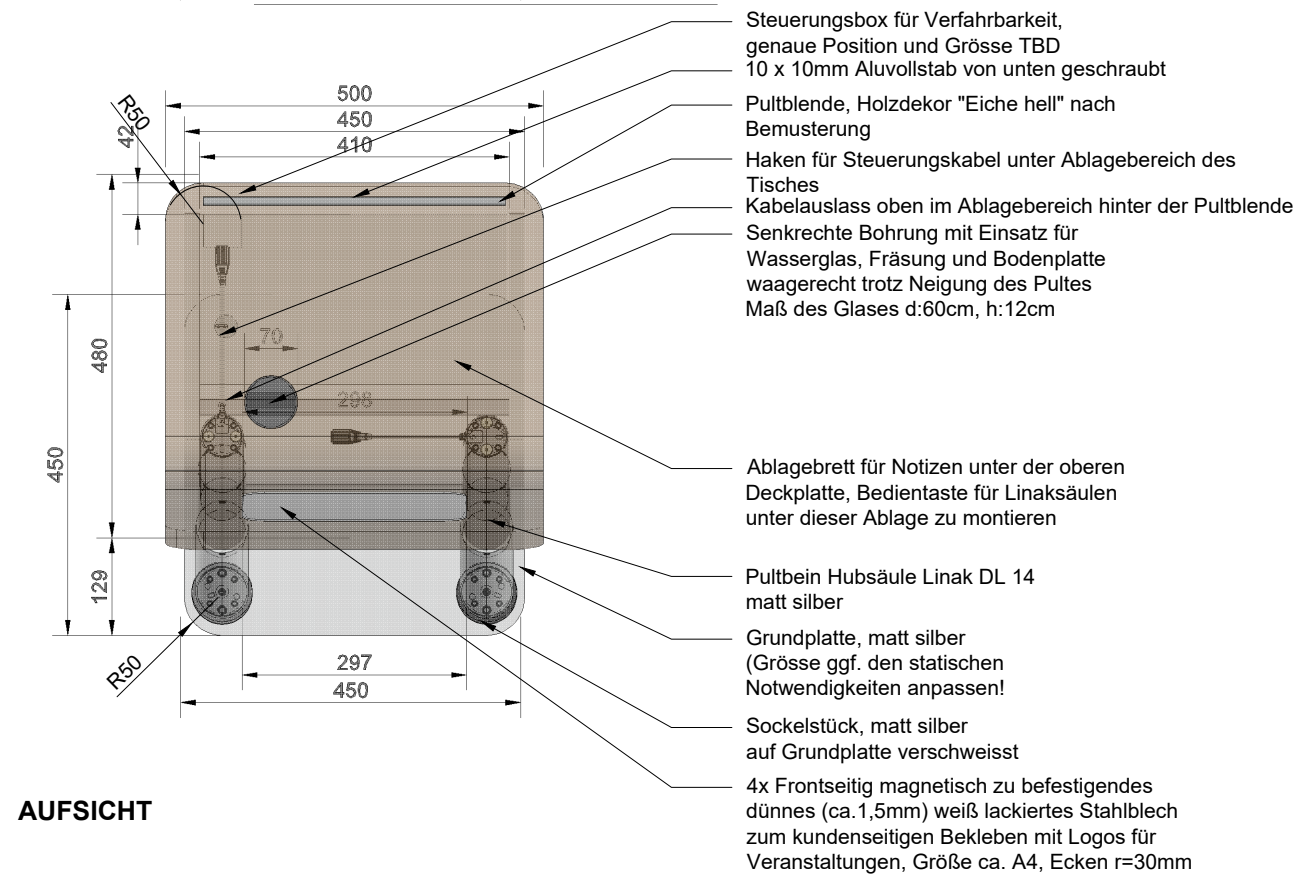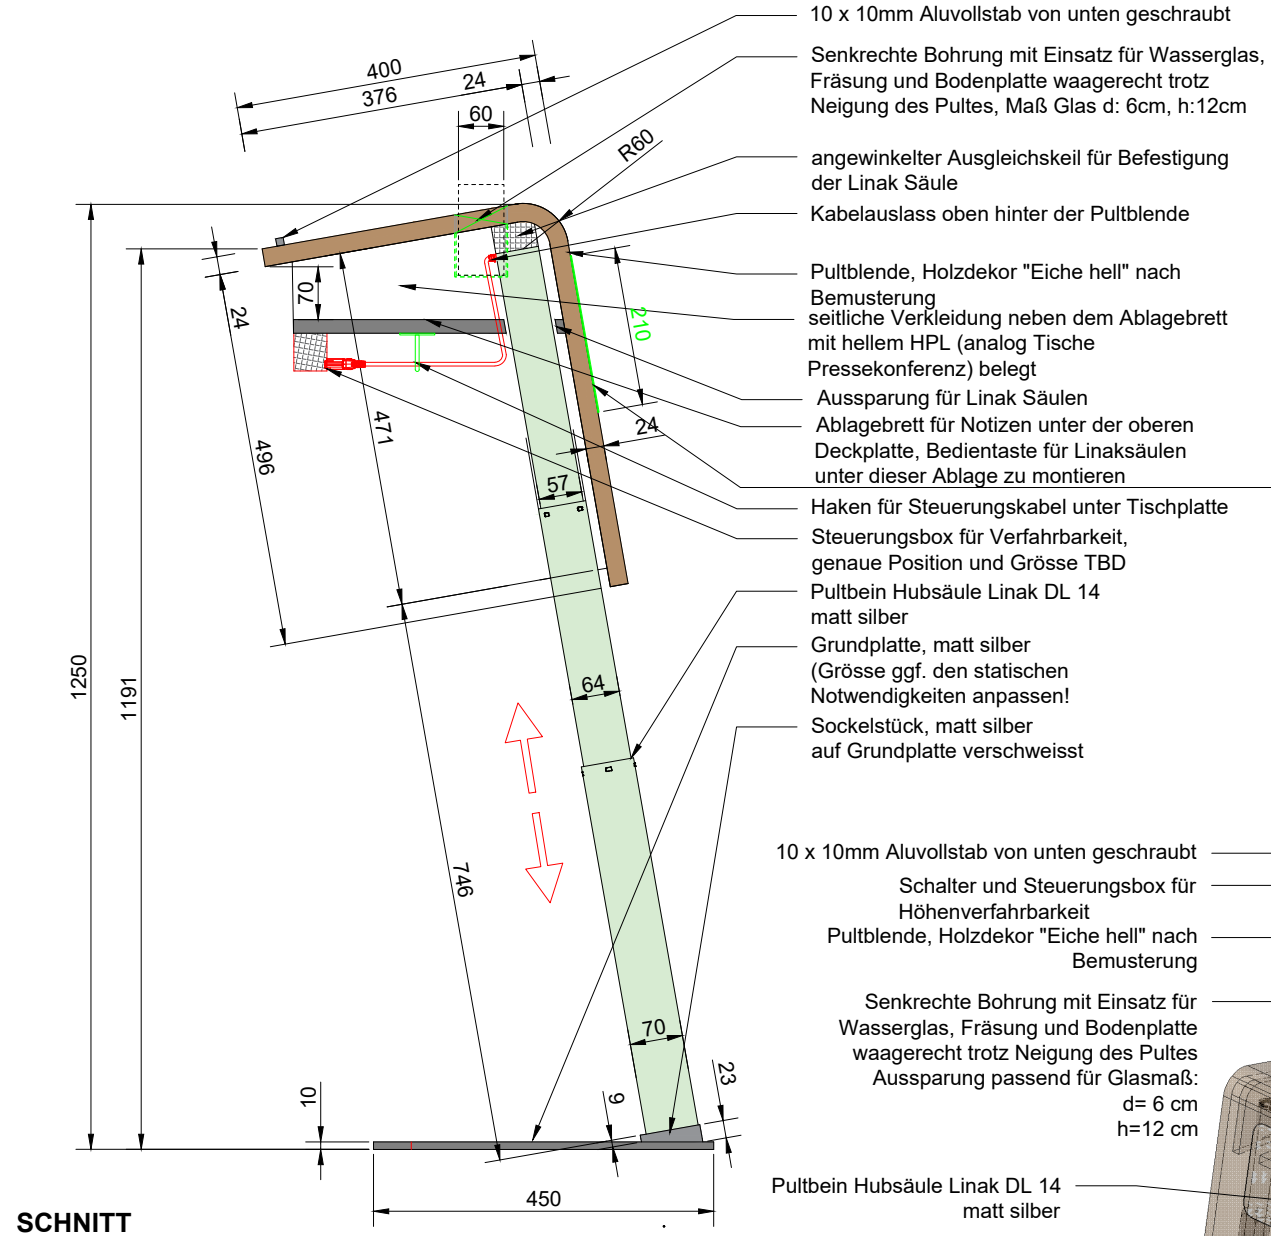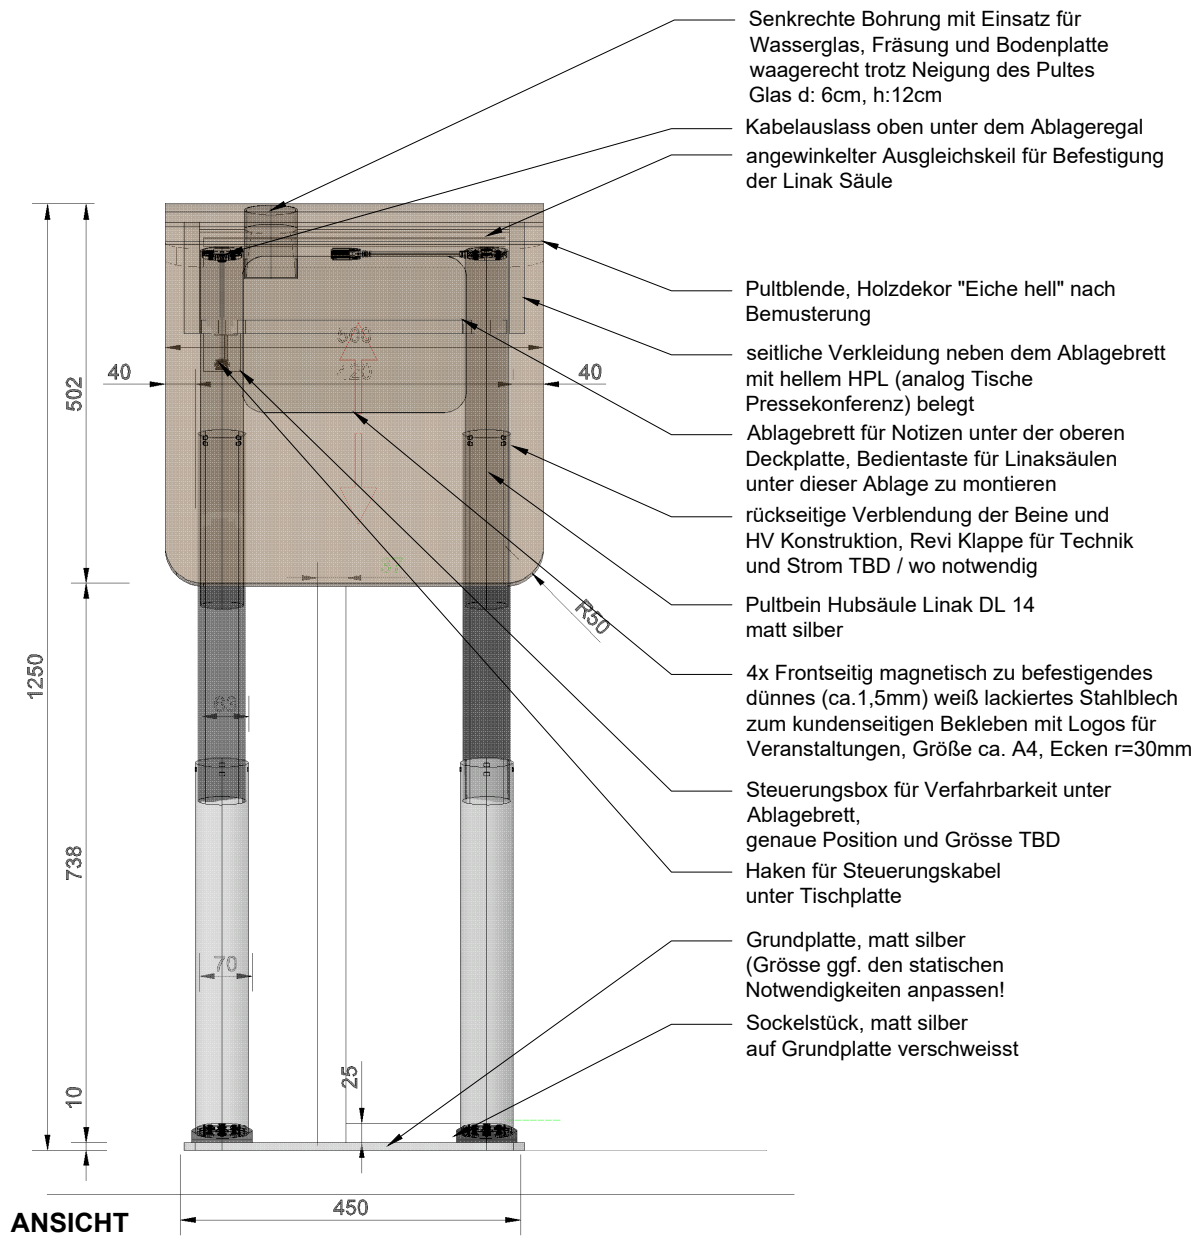


2x

Auftraggeber: AOK Bundesverband z.Hd. Michael Pluschys Rosenthaler Strasse 31 10178 Berlin	Projekt: AOK Studio		Planinhalt: Möbliering PRÄSENTATION STEHTISCH (höhenverstellbar) BÄTER DESIGN Planung: Bäter Design Gmbh & Co KG Möllner Str. 53 23909 Ratzeburg +49 40 41431 2898 office@baeterdesign.de
	Plan Nr.: Lay-p	Version: 5.a	
	M: 1:10 DIN A3	Datum: 03.02.26	



LICHTKREIS, MIT KORPUS
OBEN VERBUNDEN

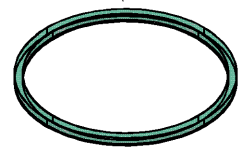


KORPUS OBEN MIT
PROFILAUFLAGER
FÜR DIE TISCHPLATTE

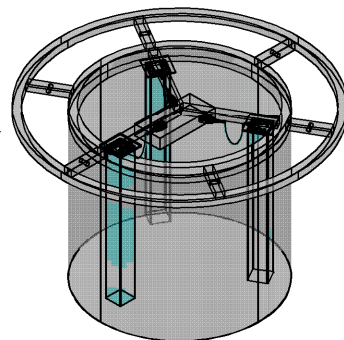

KORPUS
UNTEN

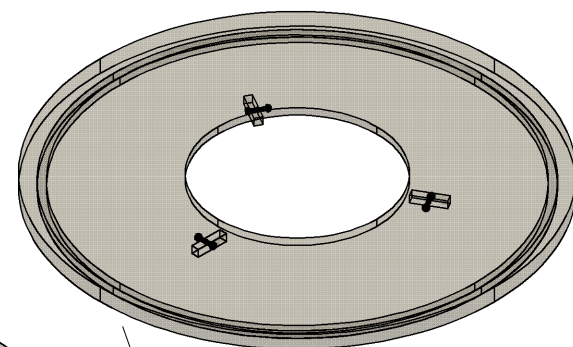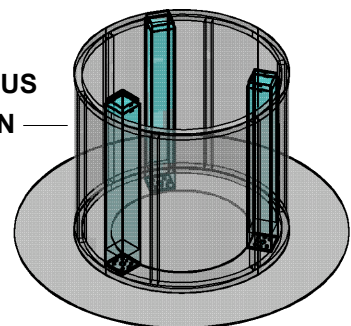


ÄUSSERER TISCHPLATTENRING
ABNEHMBAR
MIT LEISTEN ZUM VERBOLZEN MIT
DEM OBEREN KORPUS

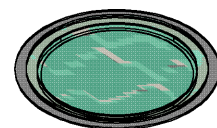


INNERER TISCHPLATTEN
KREIS MIT BÜRSTENLEISTE
HERAUSNEHMBAR

EINZELTEILE ÜBERSICHT


hier mittlere Höhe, Tisch höhenverfahrbar von mind. 720mm Höhe bis 1220 mm Höhe

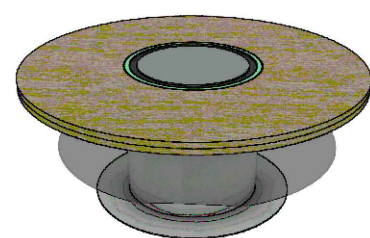


Minimal Unten

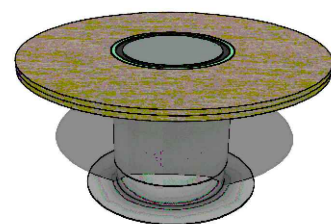


Sitzhöhe
Min. 720mm

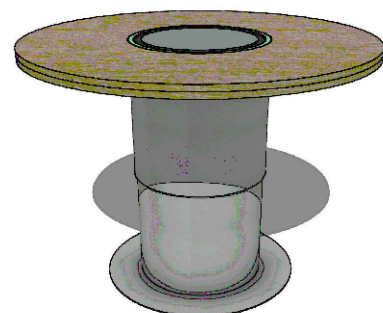

Stehhöhe
Max. 1100mm

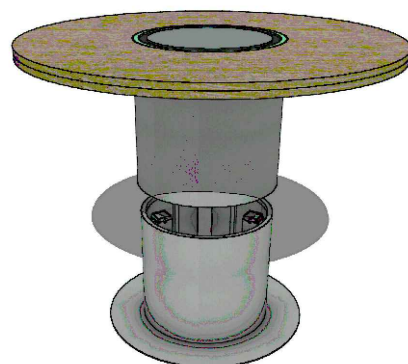


Maximal Oben

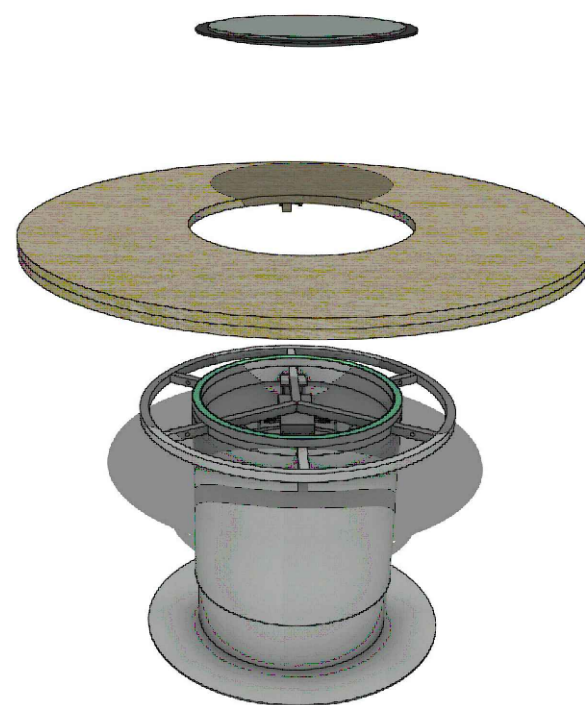


Sockel ohne
Platte und Deckel

ÄUSSERER TISCHPLATTENRING
ABNEHMBAR
MIT LEISTEN ZUM VERBOLZEN MIT
DEM OBEREN KORPUS

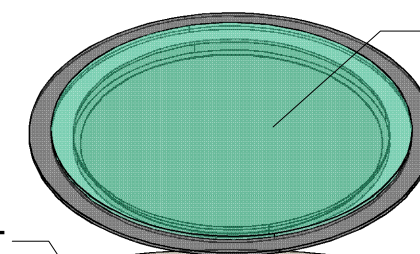


INNERER TISCHPLATTEN
KREIS MIT BÜRSTENLEISTE
HERAUSNEHMBAR

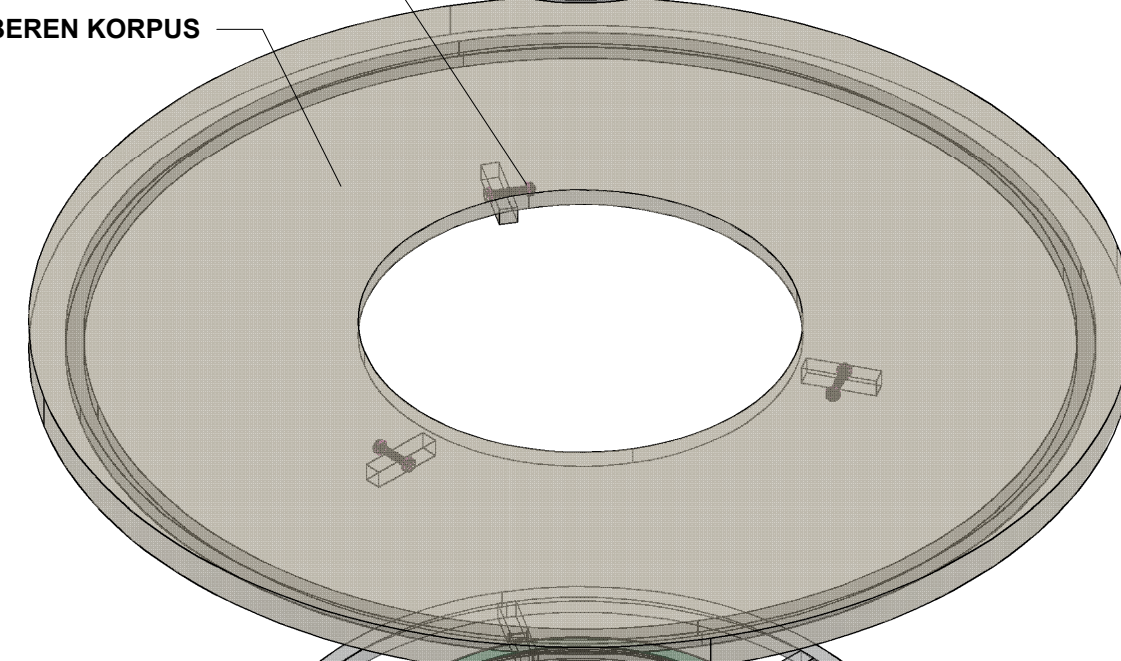


KORPUS OBEN MIT
PROFILAUFLAGER
FÜR DIE TISCHPLATTE

KORPUS
UNTEN

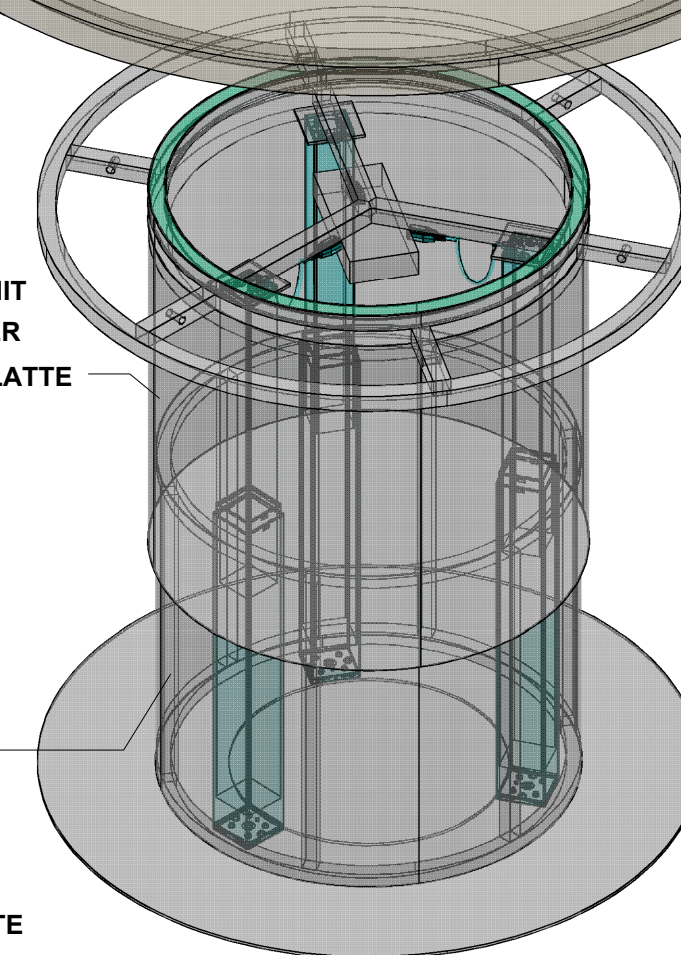


ABNEHMBARE ELEMENTE

Auftraggeber: AOK Bundesverband z.Hd. Michael Pluschys Rosenthaler Strasse 31 10178 Berlin	Projekt: AOK Studio		Planinhalt: Möbliering INTERVIEW UND PODCAST TALKTISCH FUKTIONSWEISE BÄTER DESIGN Planung: Bäter Design GmbH & Co KG Möllner Str. 53 +49 40 41431 2898 23909 Ratzeburg office@baeterdesign.de
	Plan Nr.: Lay-q	Version: 5.a	
	M: 1:16 DIN A3	Datum: 03.02.26	

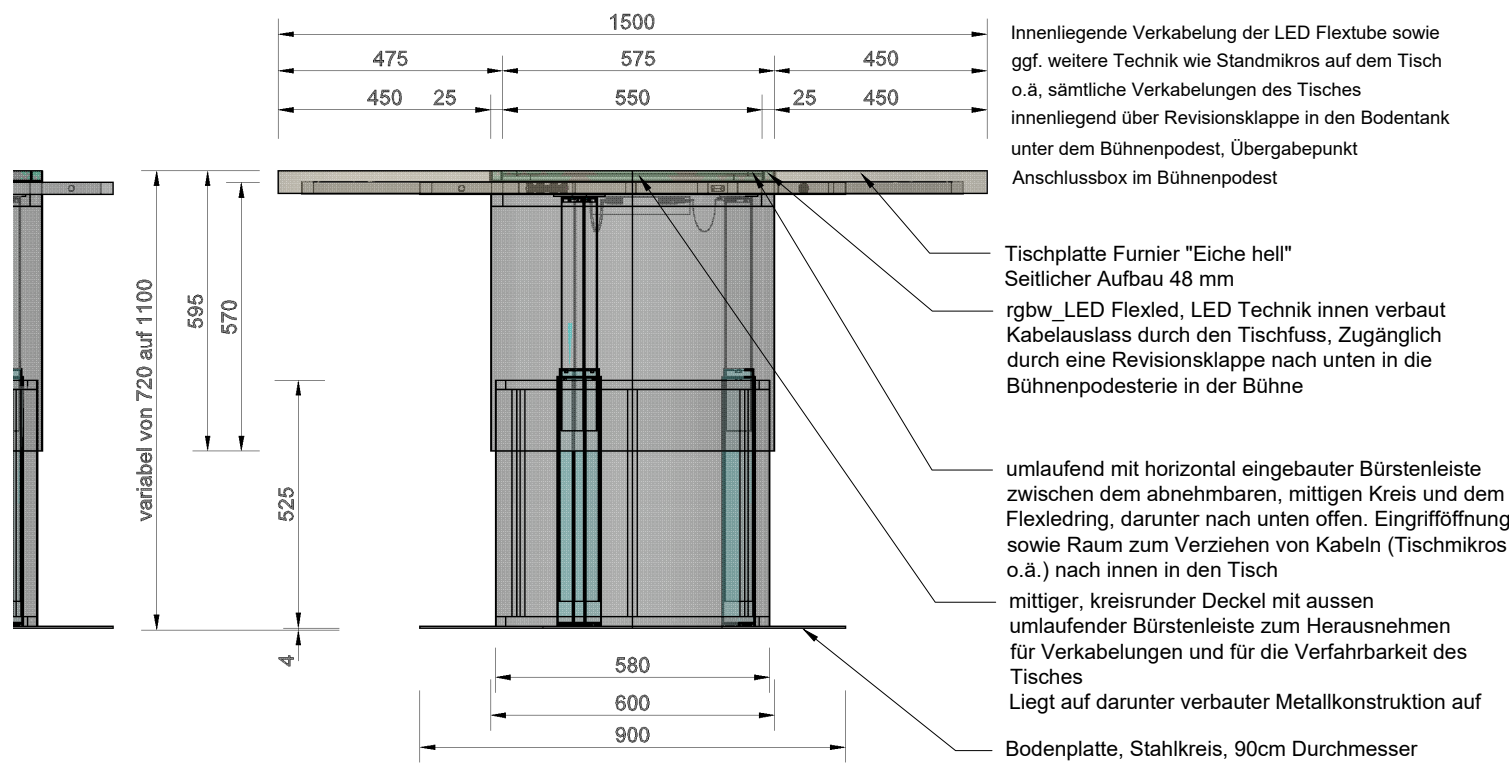


ANSICHT 1:16

hier mittlere Höhe, Tisch höhenverfahrbar von mind. 720mm Höhe bis 1220 mm Höhe

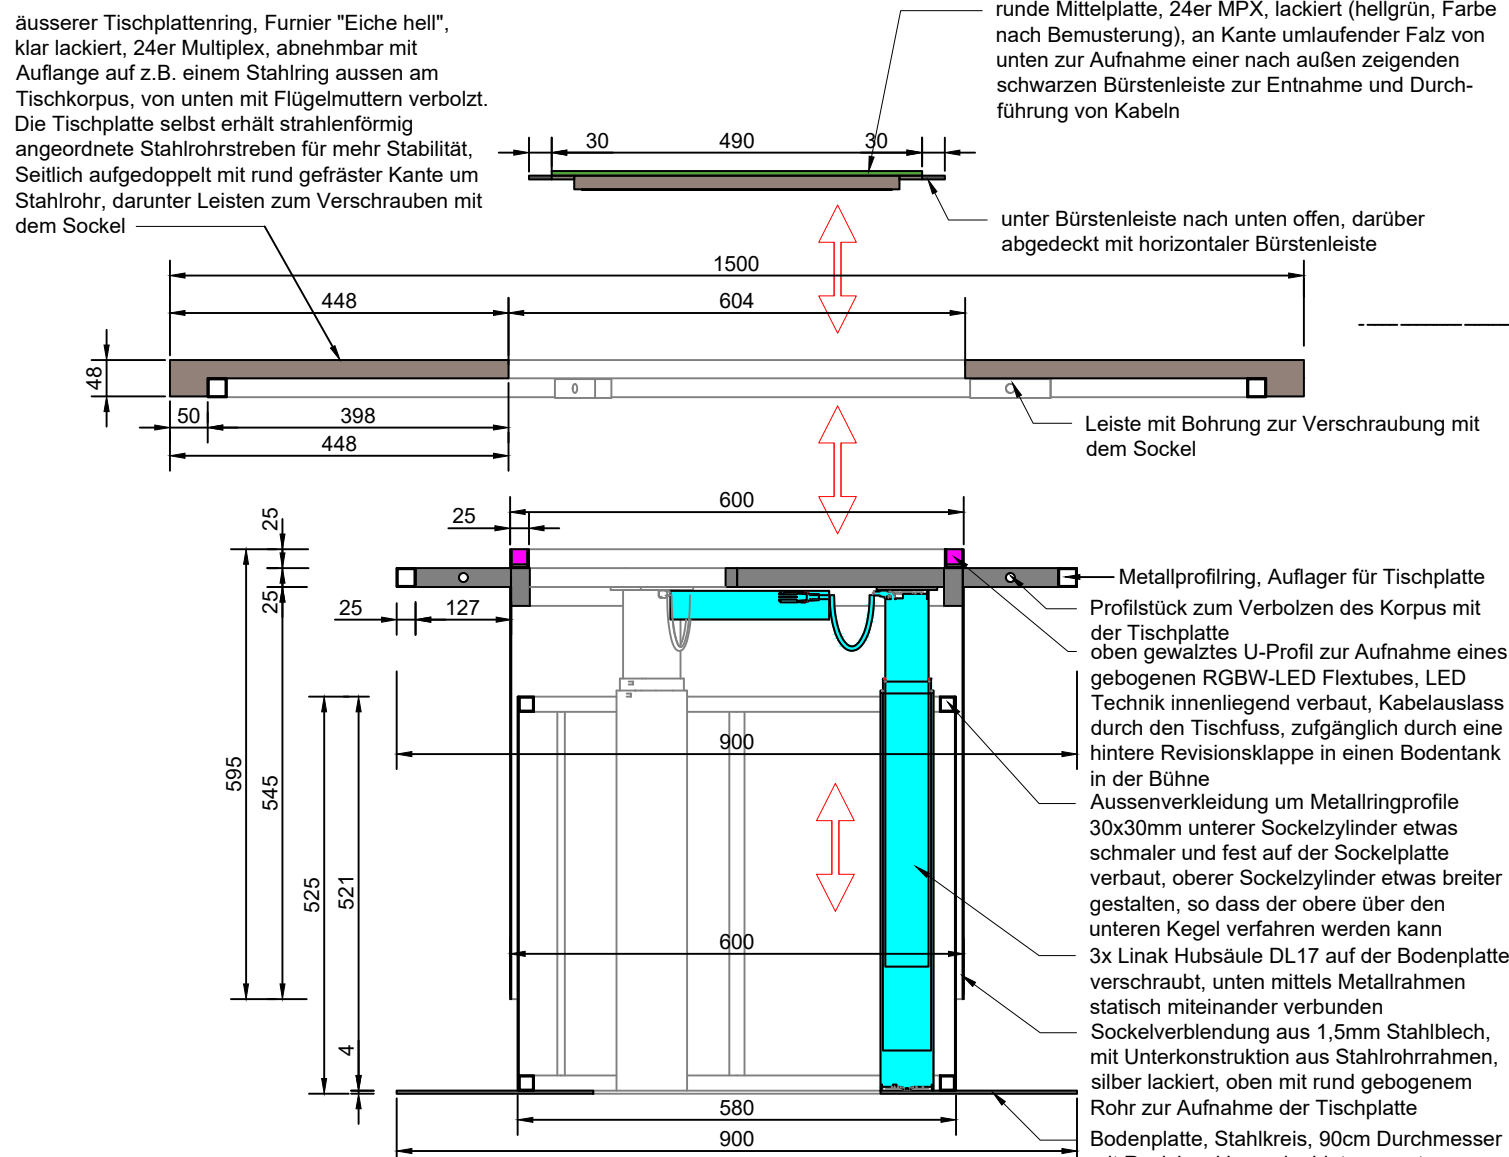


SCHNITT 1:10


hier mittlere Höhe, Tisch höhenverfahrbar von mind. 720mm Höhe bis 1220 mm Höhe

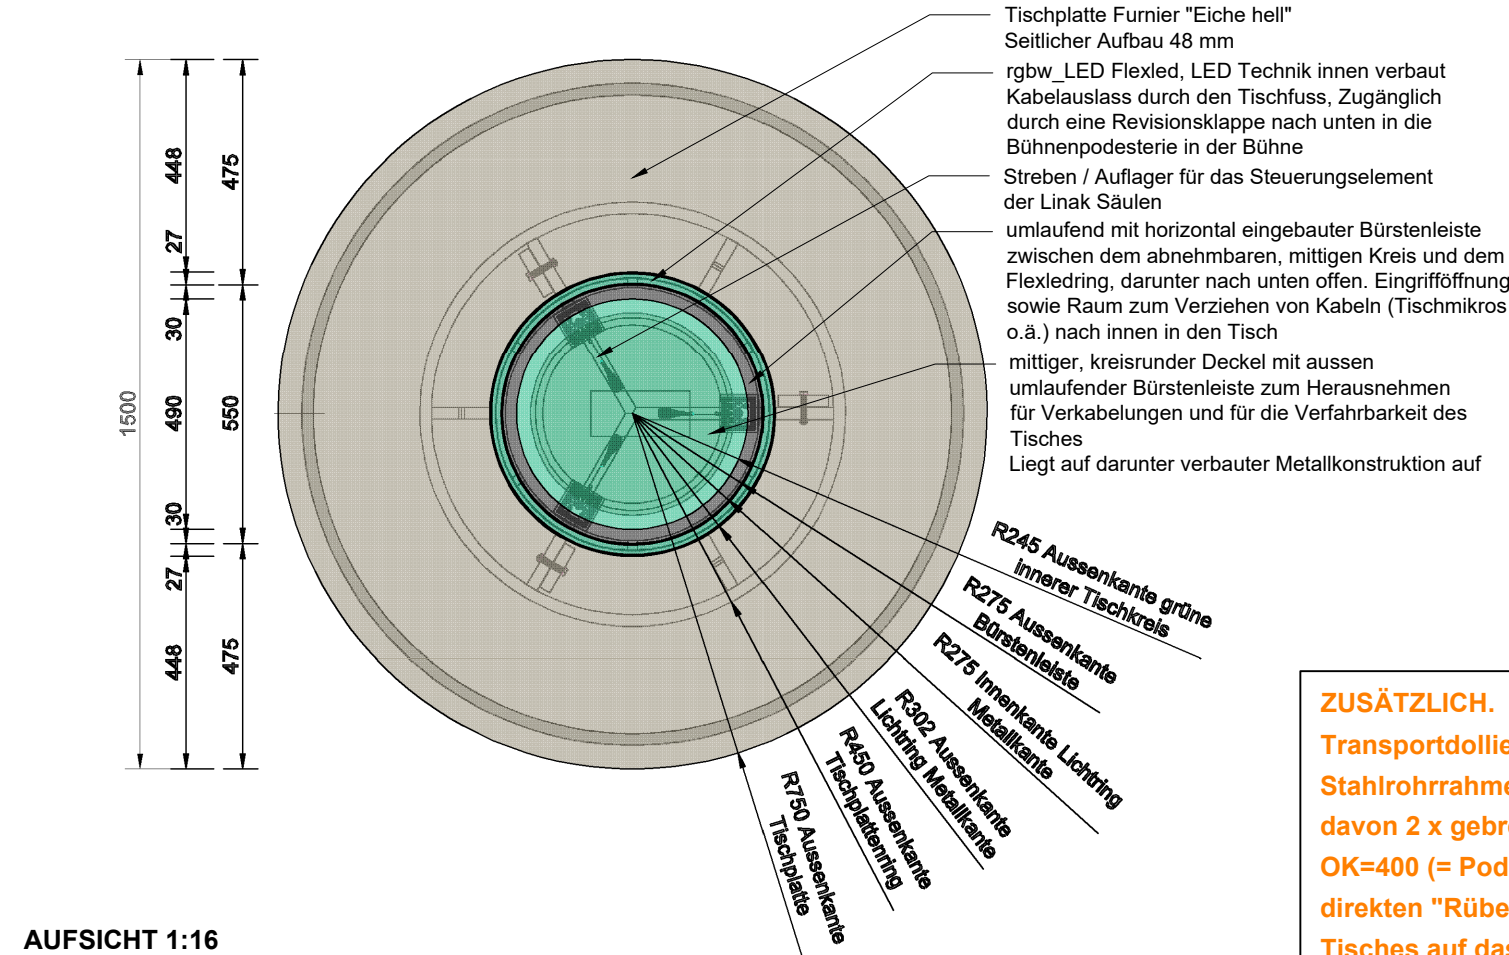

AUFSICHT 1:16

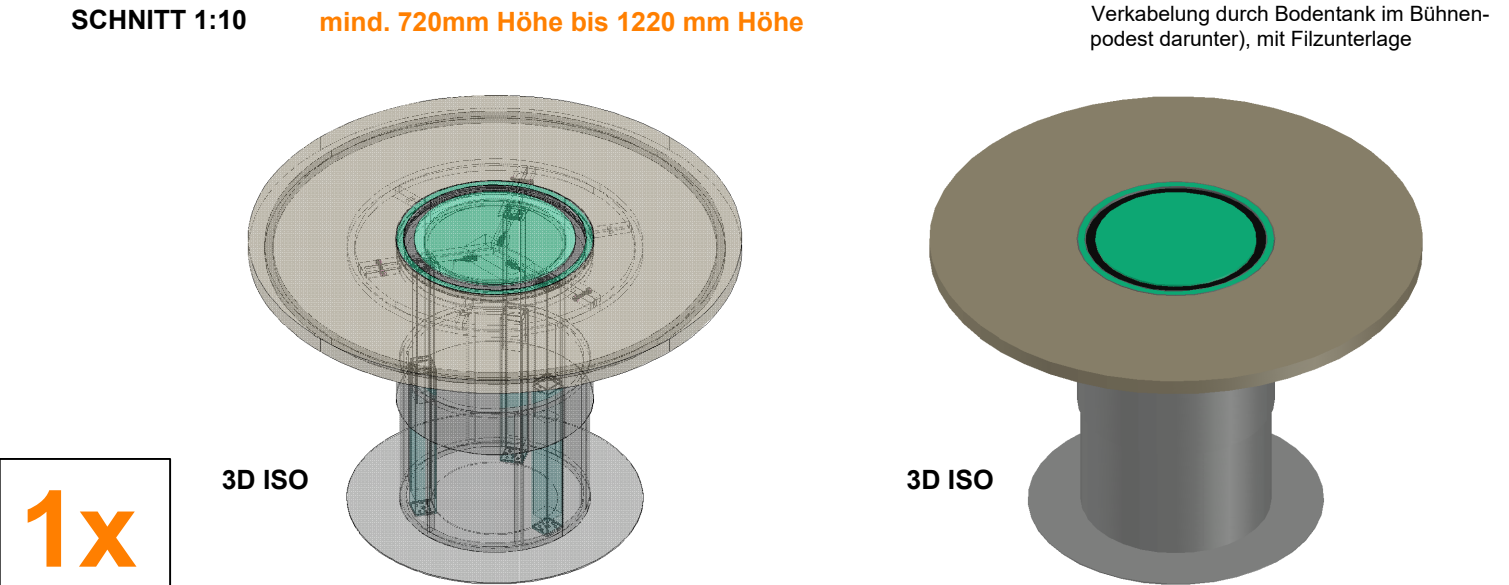

1x

ZUSÄTZLICH. Transportdolie: Stahlrohrrahmen mit Lenkrollen, davon 2 x gebremst. OK=400 (= Podesthöhe) zum direkten "Rüberschieben" des Tisches auf das Bühnenpodest	Auftraggeber:	Projekt:		Planinhalt:
	AOK Bundesverband z.Hd. Michael Pluschys Rosenthaler Strasse 31 10178 Berlin	AOK Studio		Möbliering INTERVIEW UND PODCAST TALKTISCH (höhenverstellbar)
		Plan Nr.: Lay-q	Version: 5.a	 Planung: Bäter Design Gmbh & Co KG Möllner Str. 53 +49 40 41431 2898 23909 Ratzeburg office@baeterdesign.de
		M: 1:16 DIN A3	Datum: 03.02.26	