


Regelquerschnitt

Brühlstraße


M. 1:50

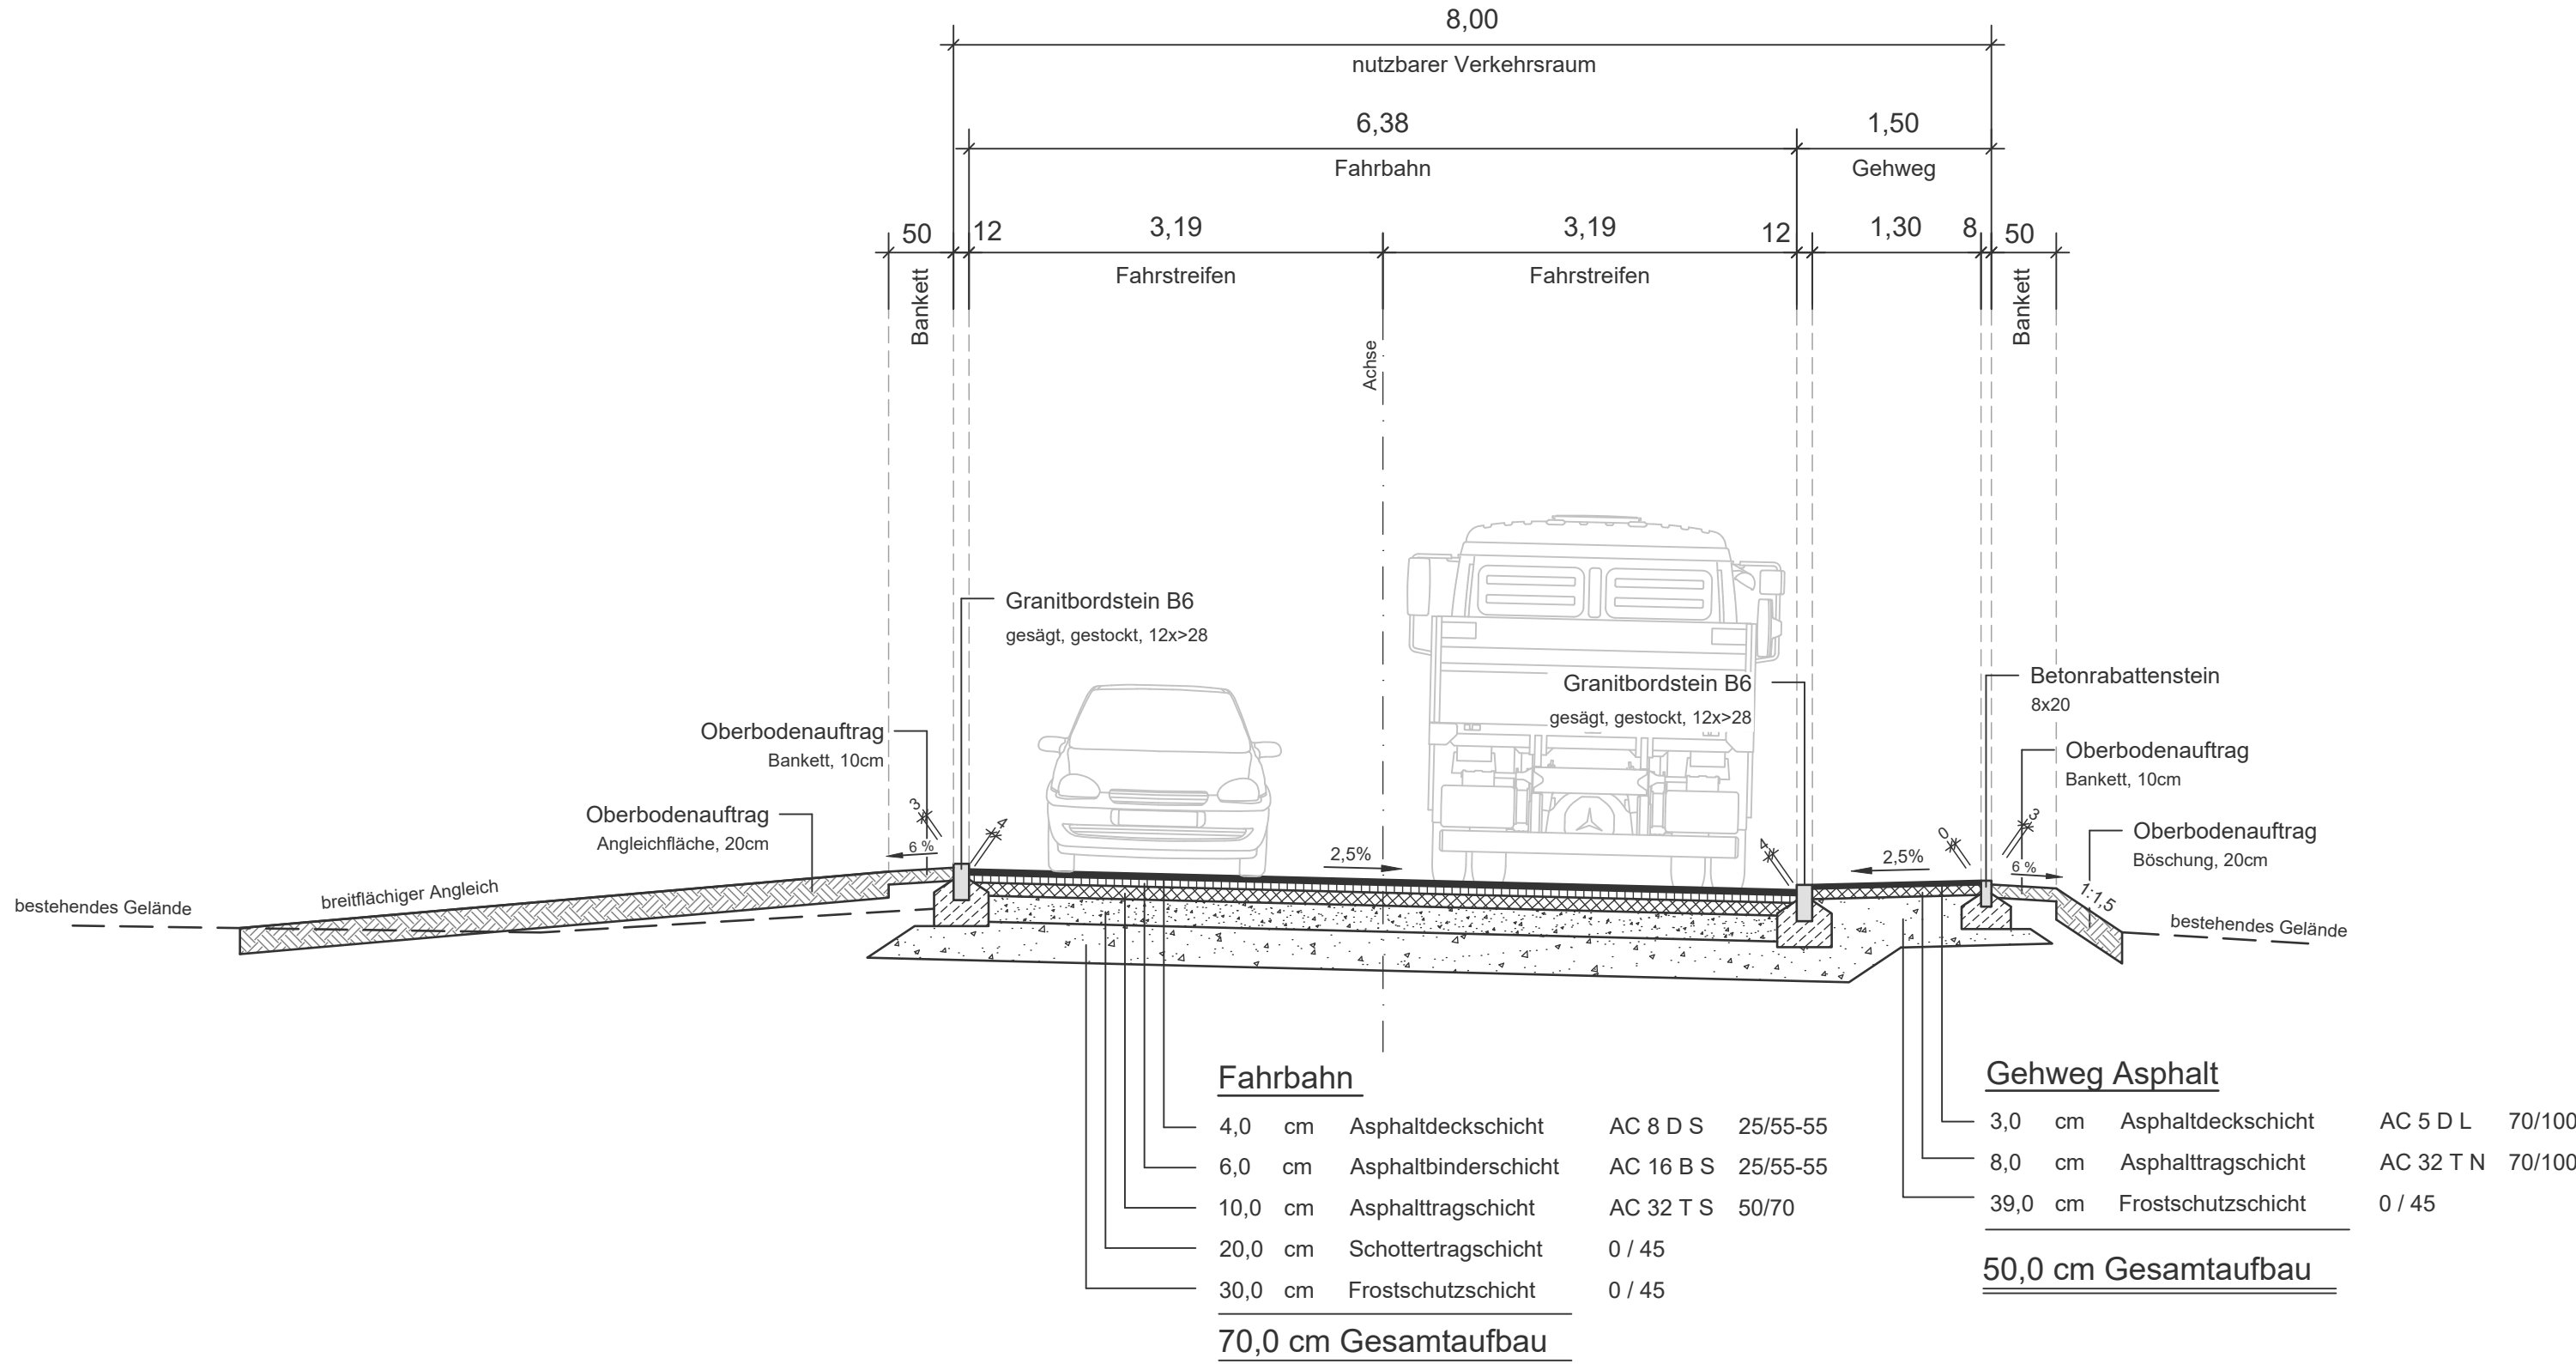

Regelquerschnitt

Kleines Eschle

M. 1:50

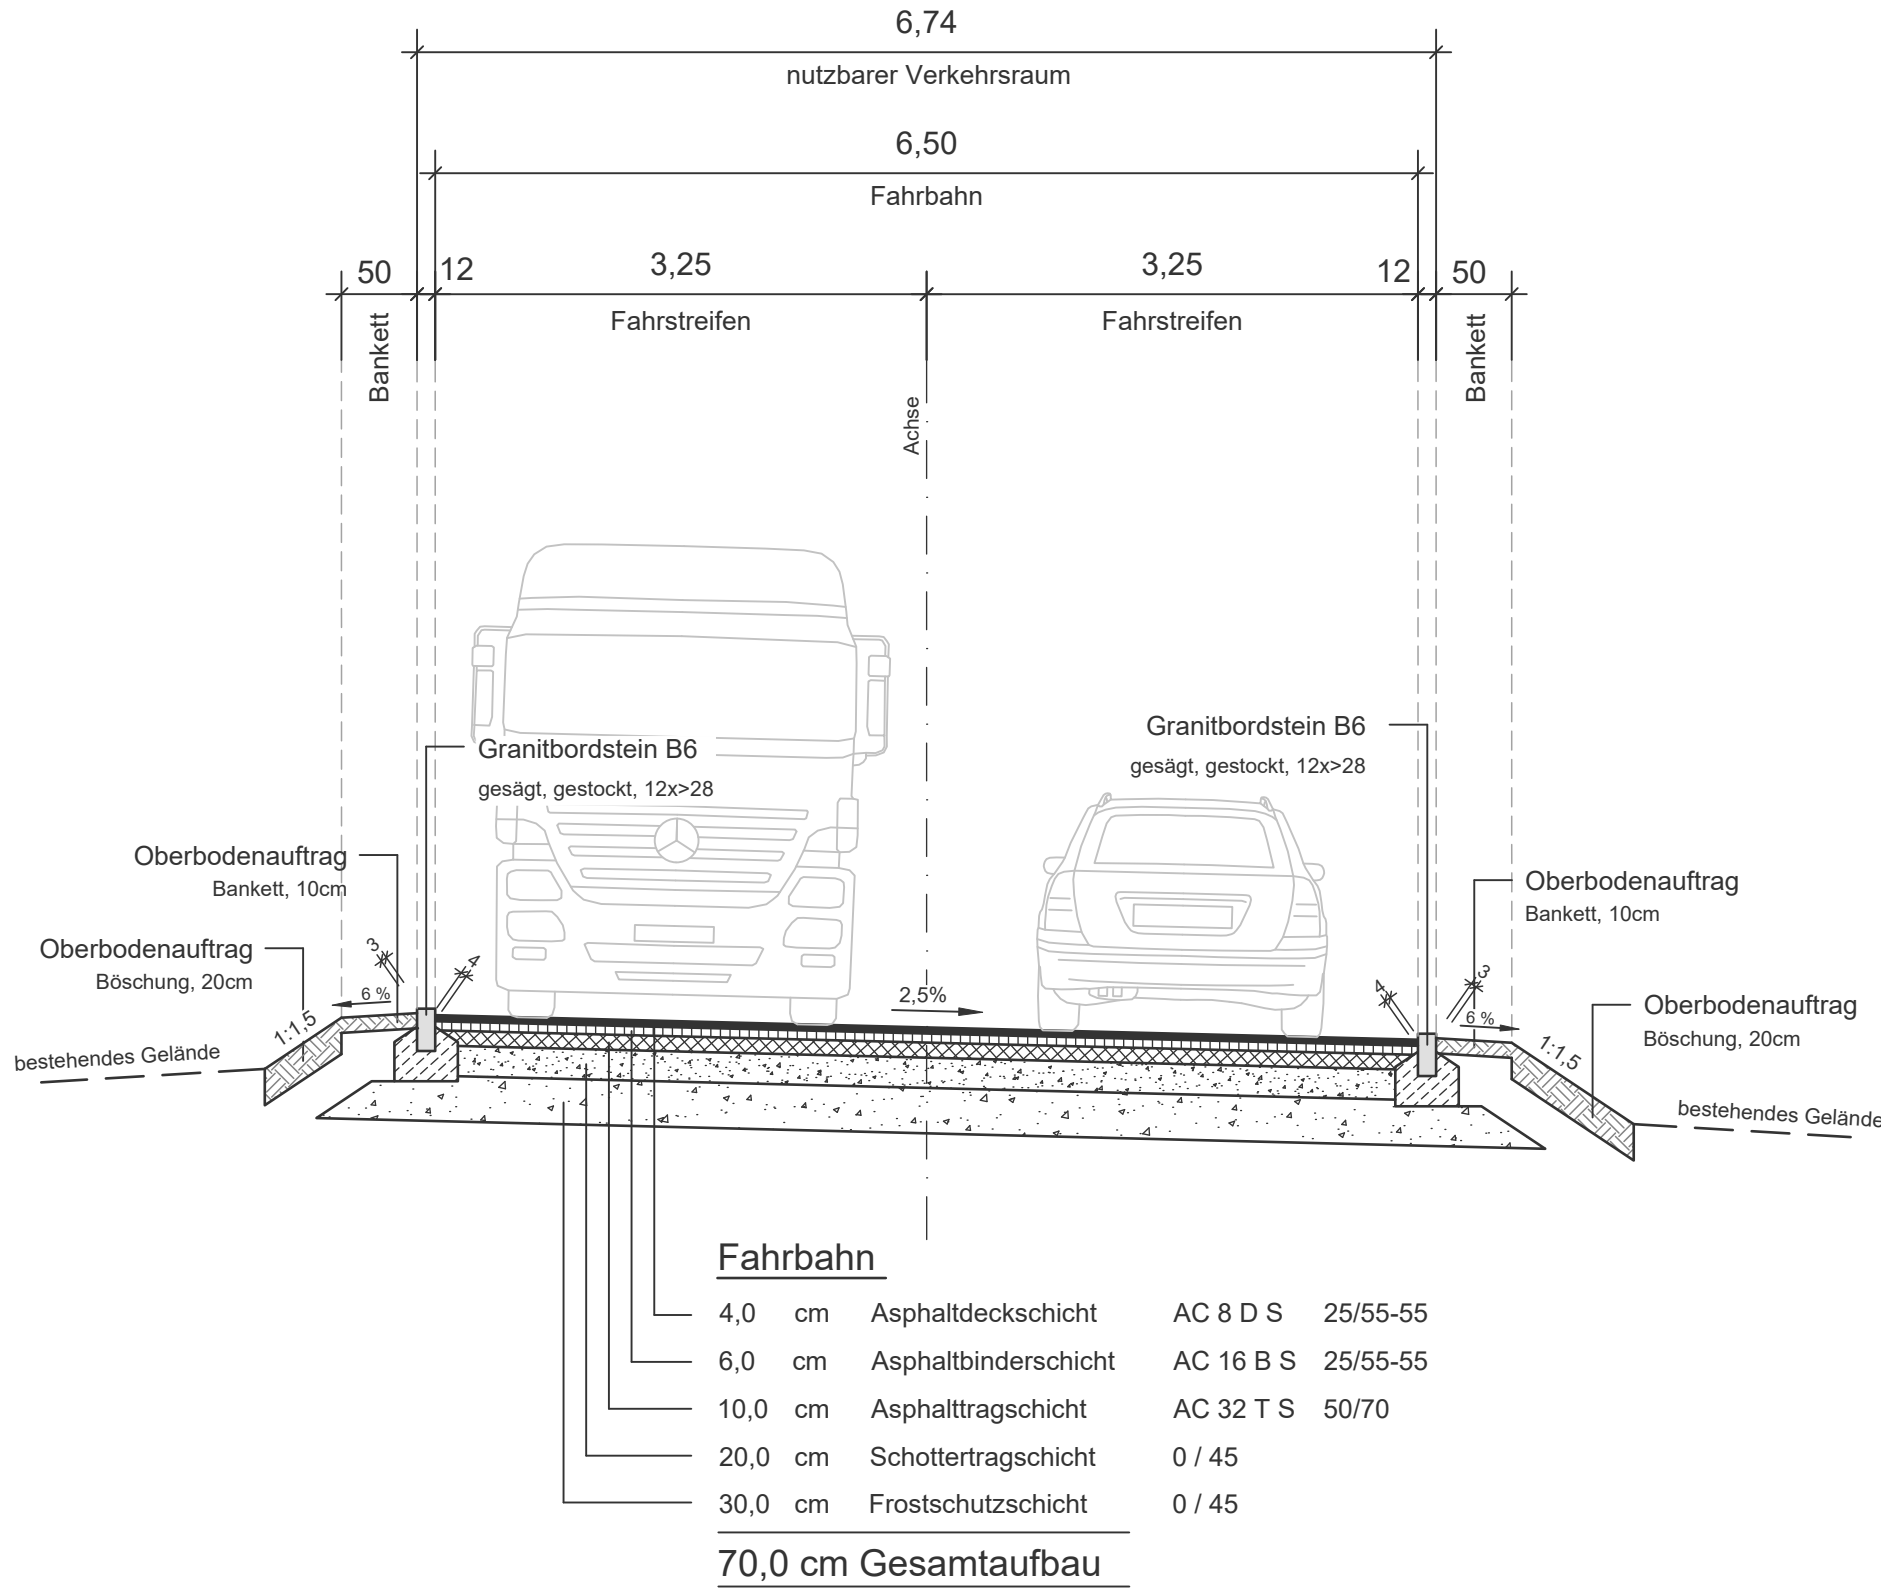

E			
D			
C			
B			
A	Übergang in Ausführungsplanung - Plan erstellt	02.06.2026	JB
	Art der Änderung	Datum	Zeichen

Kovacic Ingenieure GmbH Beratende Ingenieure 72488 Sigmaringen Winterlinger Straße 9 ingenieure@kovacic.de Telefon: 07571/6450-0 Telefax: 07571/6450-50 www.kovacic.de	Aufgestellt:
--	--------------

Bauherr:	Gemeinde Stetten a.k.M.	Anerkannt:
Projekt:	Baugebiet Kleines Eschle Erschließungsplanung	
Objekt:	Straßenbau	M = 1:50
Regelquerschnitte		Bearb. Juni 2026 JB
		Gez. Juni 2026 JB
		Plan Gr. 30 x 95 cm
		Projekt Nr. T6891
		Plan Nr. S-P-06-01