

ohne Ausrundung  
km 0+200.00  
h TS = 799.50 m

ohne Ausrundung  
km 0+123.28  
h TS = 795.09 m

H = 250.00 m  
T = 11.56 m  
f = 0.27 m  
km 0+013.82  
h TS = 787.70 m

ohne Ausrundung  
km 0+000.00  
h TS = 788.05 m

	</
--	--	----

0+000

Krümmung

Rechtskurve  
Linkskurve

Querneigung

Maßstab 1:10  
Rand links -1  
Rand rechts 1

0+000 0+031 0+060 0+065 0+134 0+185 0+200  
R = ∞ L = 31.019 m R = ∞ L = 29.343 m R = ∞ L = 4.634 m R = ∞ L = 68.675 m R = ∞ L = 51.069 m R = ∞ L = 15.259 m

Bereich über  
Deckenhöhen  
ausplanen

q=2.5%


q=2.5%

0+194

+7.8

-8.1

## Zeichenerklärung

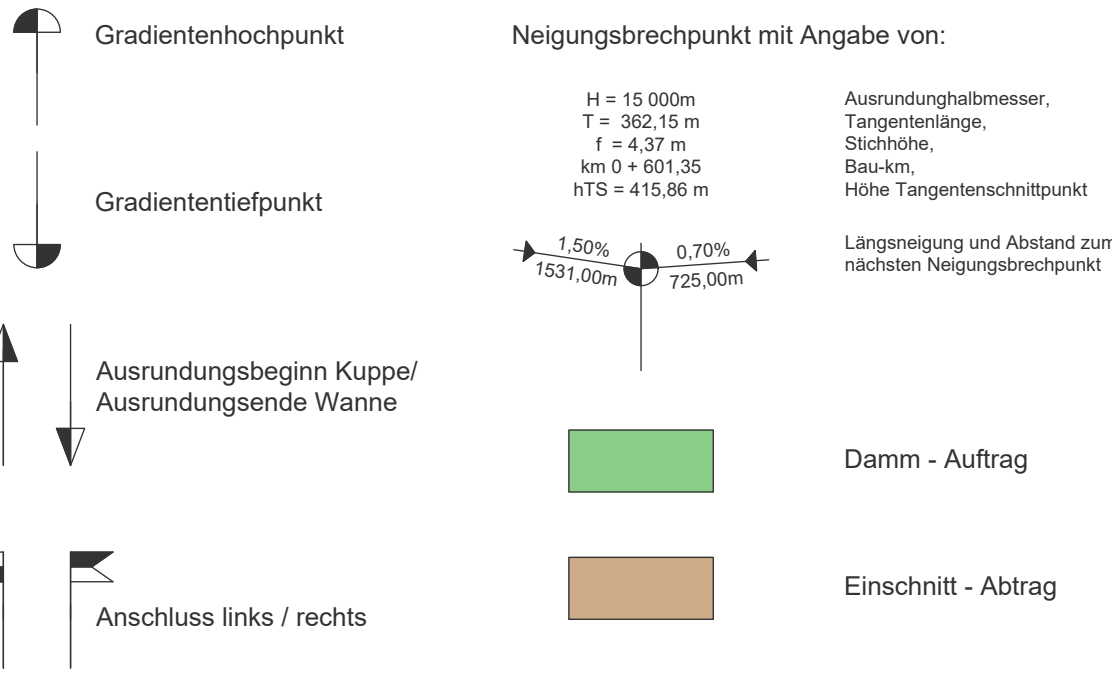

8.1

E		
D		
C		
B		
A	Übergang in Ausführungsplanung - Plan erstellt	02.06.2026 JB
	Art der Änderung	Datum Zeichen

Kovacik Ingenieure GmbH  
Beratende Ingenieure  
72488 Sigmaringen Winterlinger Straße 9 ingenieure@kovacic.de  
Telefon: 07571/6450-0 Telefax: 07571/6450-50 www.kovacik.de

Aufgestellt:

Bauherr: Gemeinde Stetten a.k.M.

Anerkannt:

Projekt: Baugebiet Kleines Eschle  
Erschließungsplanung

Objekt: Straßenbau

M = 1: 500/50

Höhenplan

Achse Brühlstraße

Ausführungsplanung

Bearb.	Juni 2026	JB
Gez.	Juni 2026	JB
Plan Gr.	59 x 77 cm	
Projekt Nr.	T6891	
Plan Nr.	S-P-08-01	