


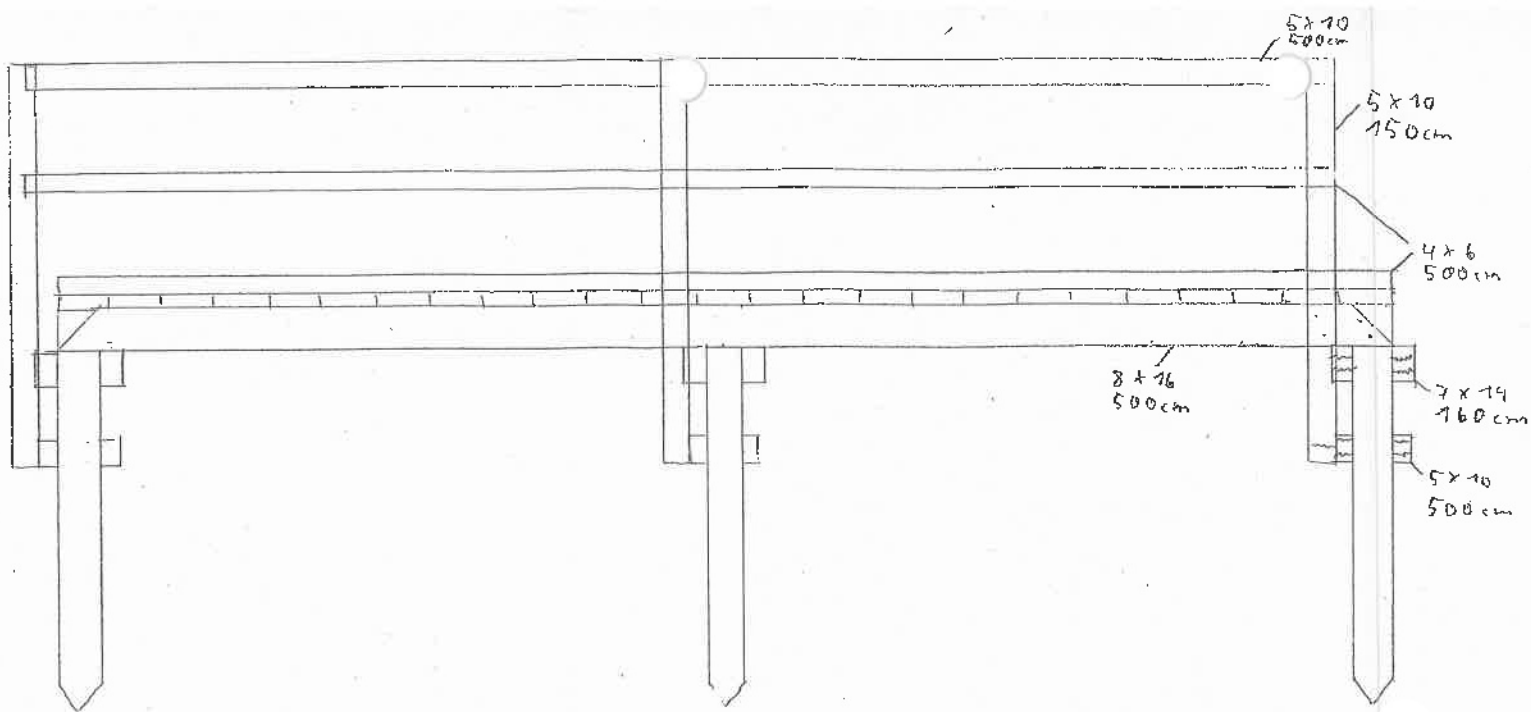


Seiten

Ansicht

Frontal

Ansicht

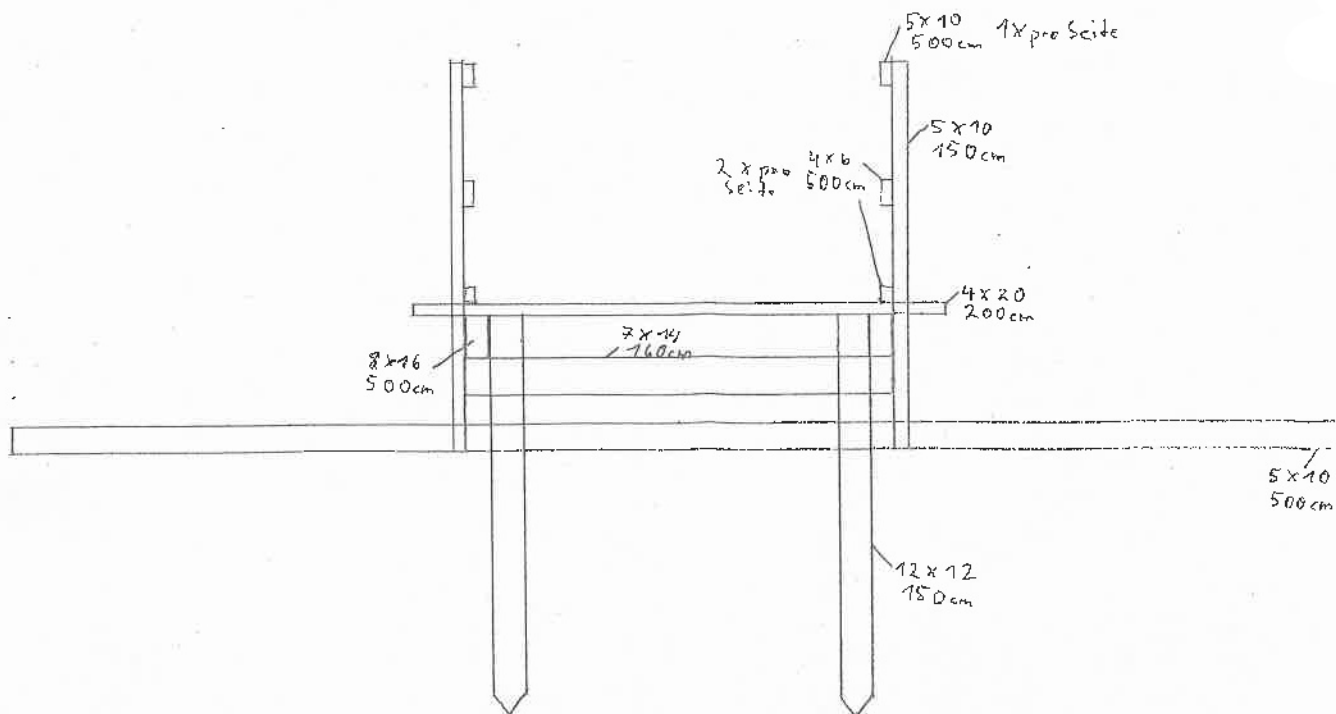


MicSool Mielke

Forstmeister + städt. garten

Natur- u. Landschaftspflege

Plattform

Drahtgitter

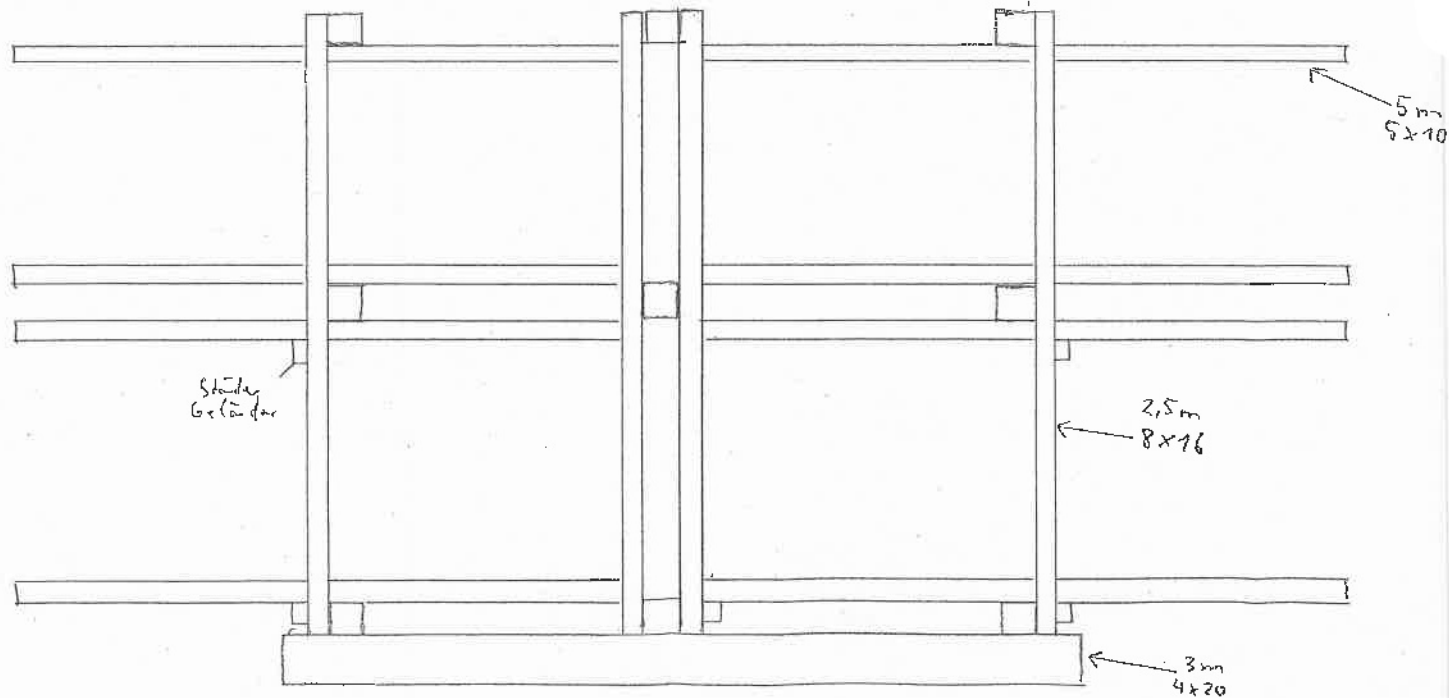

Michael Mielke

Forstwirt und Landschaftsgeogr.

Natur- und Landschaftspflege

Maßstab: 1/20m

Bauweise wie Steg