
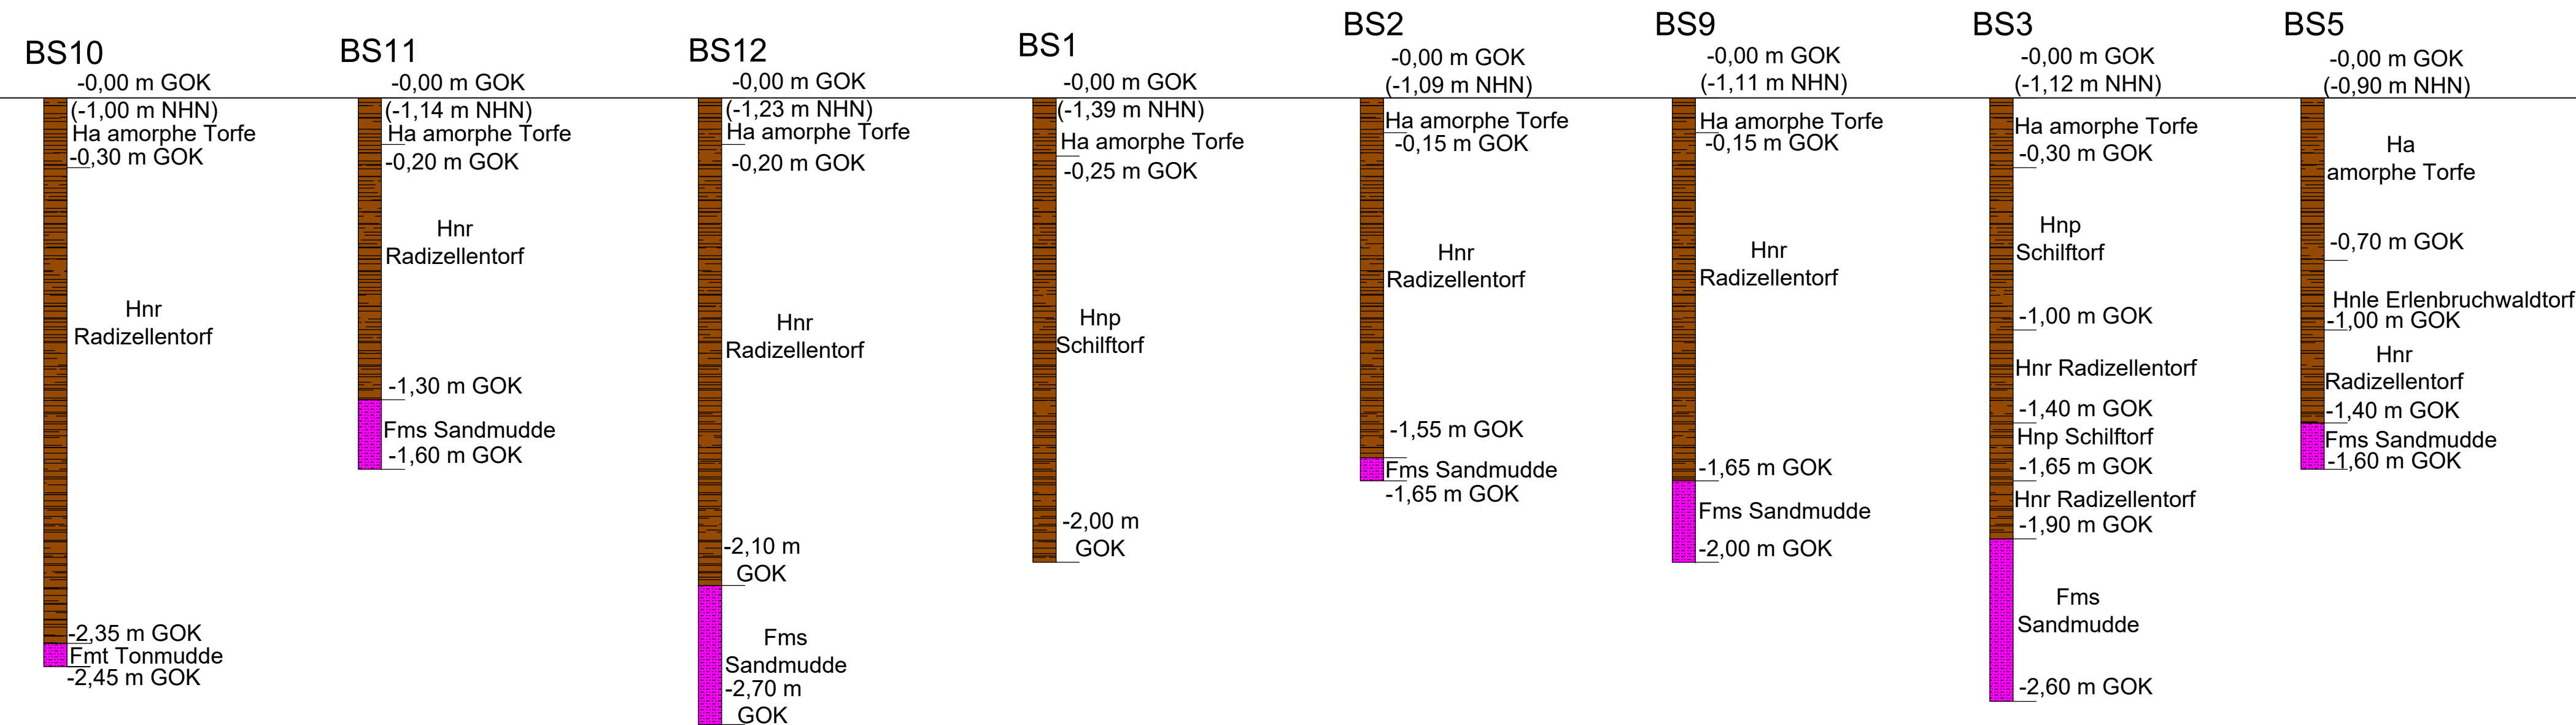


Verwaltung

Schematischer Querschnitt

M. 1:20

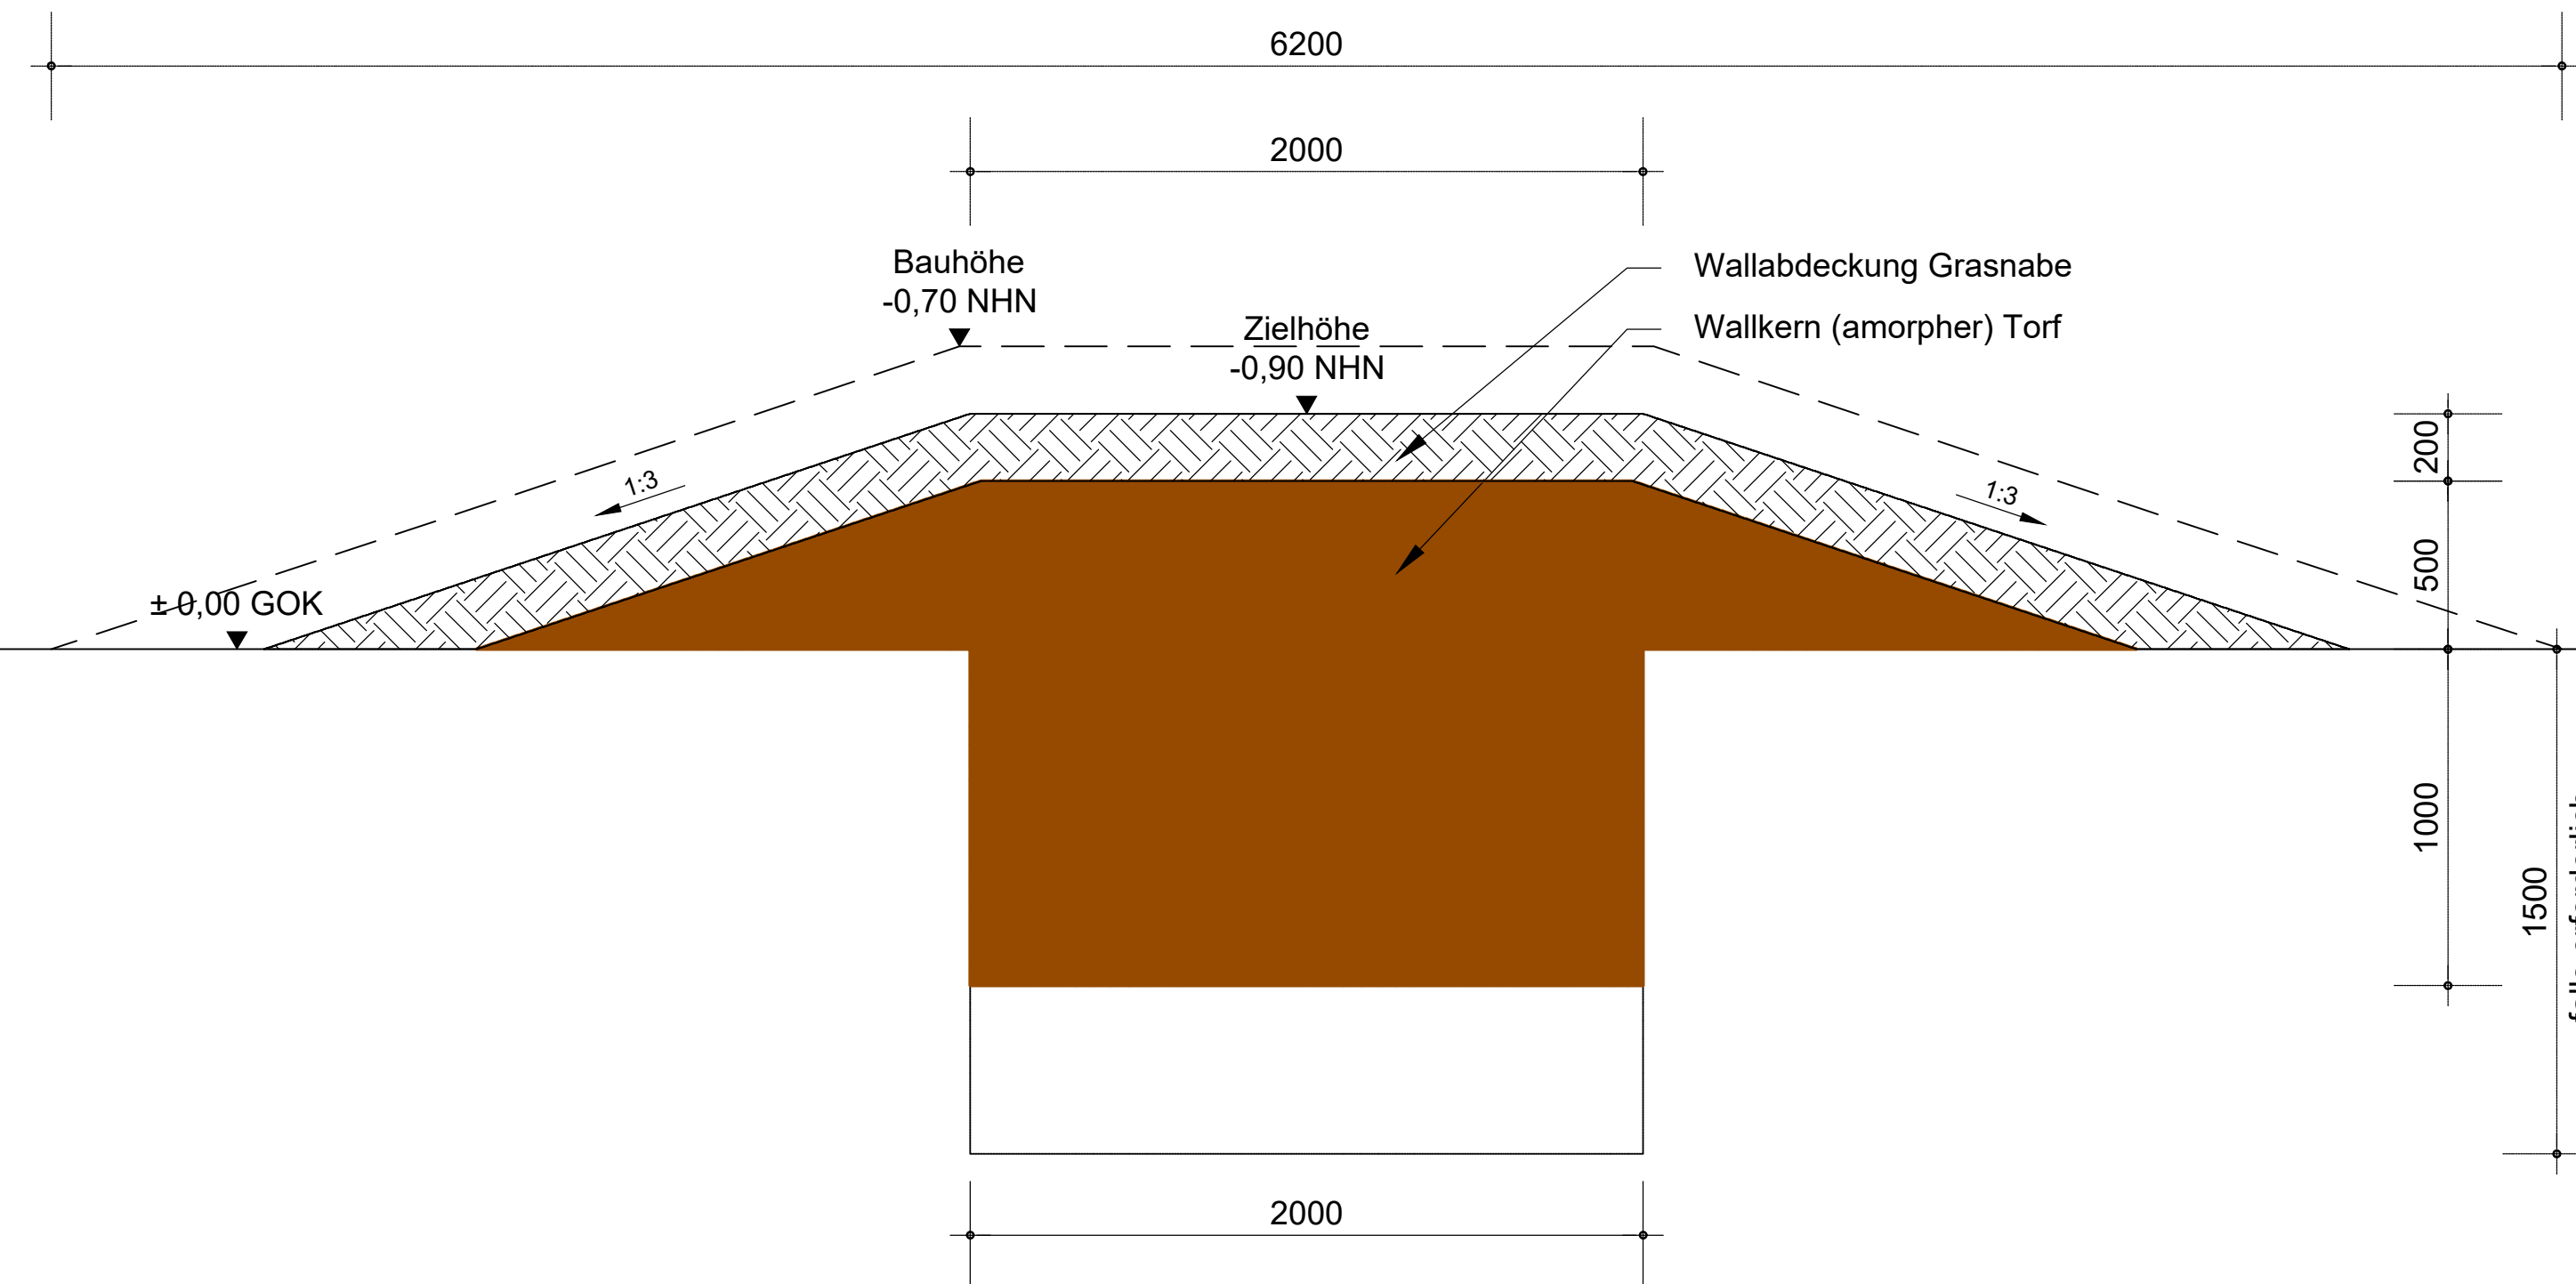

Bauvorhaben	
-------------	--

Moorvernässung Ekel

Bauherr

Stiftung Naturschutz S-H

Eschenbrook 4
24113 Molfsee

Telefon: 0431-21090101
E-Mail: info@stiftungsland.de



Freigabe Bauher

Planungsbüro

ITT - Port Consult Gmb



Börn 4
D - 24235

Fon +49(0) 4343 180 99 - 1
E-Mail: info@itt-portconsult.com

Genehmigungsplanung

Verwaltung

Schematischer Querschnitt

bearbeitet

gezeichnet	
------------	--

geprüft	
---------	--

Maßstab

Zeichng.-Nr

23/20-4- 07b

Diese Zeichnung darf ohne Zustimmung des Urhebers oder des Bauherrn weder vervielfältigt, noch Dritten zugänglich gemacht werden. Eine Verwendung Dritter für nicht durch den Bauherrn autorisierte Zwecke ist nicht erlaubt. Bis zum Übergang der Leistung auf den Bauherrn behält sich der Urheber alle Rechte für diese Zeichnung