


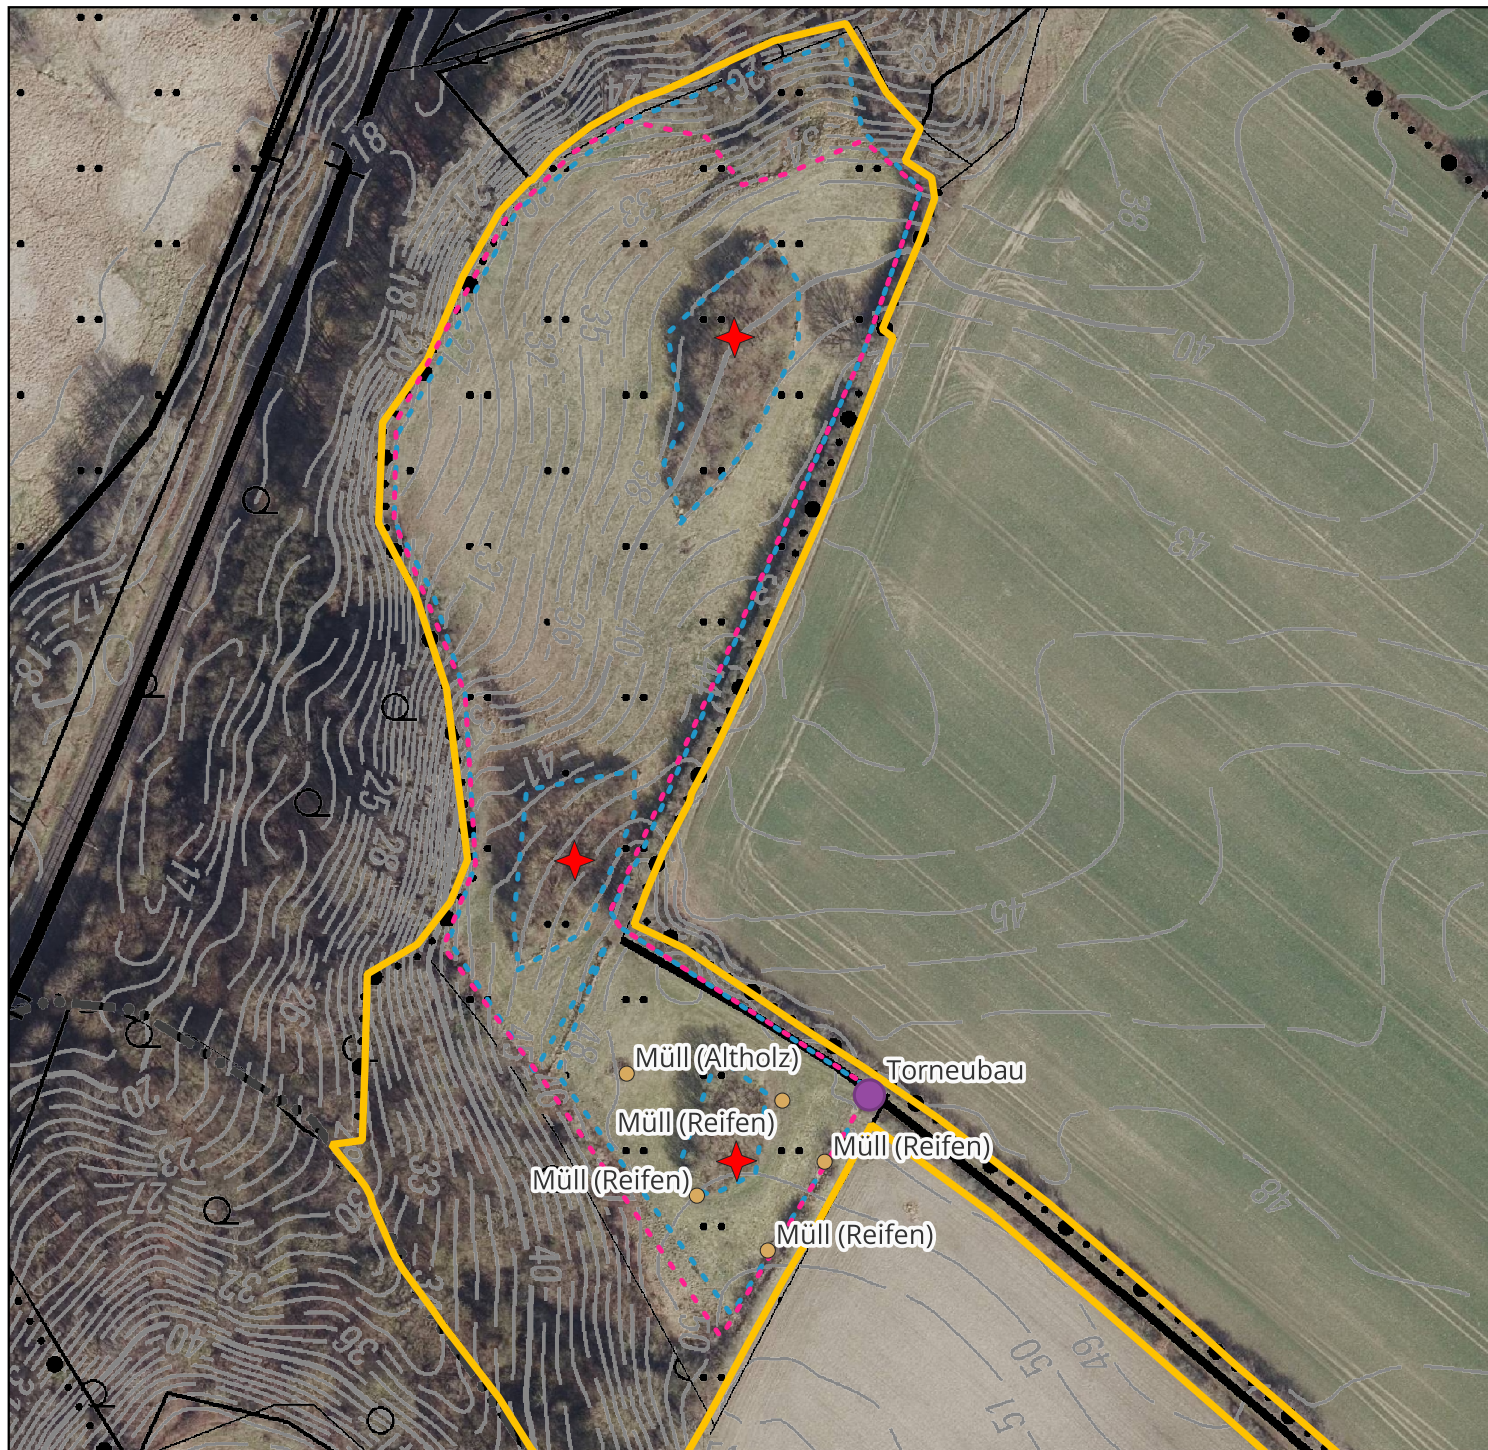

Legende

ÖK 111-05 Eidertal 5

Zaun

Abbau

Neubau

Torneubau

Müllentsorgung

ggf. Gehölzauflichtung

Kartengrundlage: DOP20, DTK;
LVerGeo SH

ÖK Eidertal 5 Teilfläche Süd

Plan:

Maßnahmen

0 25 50 m



Maßstab:

1:1.700

Erstellt am:

28.10.2026

Bearbeiterin:

Berenike Hansen

