


# BV: EW, Rahel-Varnhagen-Weg, Kaltlager bzw. Mehrzweckraum Sanierungsvorschlag gerissene Satteldachbinder

## Seitenansicht vorhandener Satteldachbinder 14/81-98 cm (3 x vorhanden)

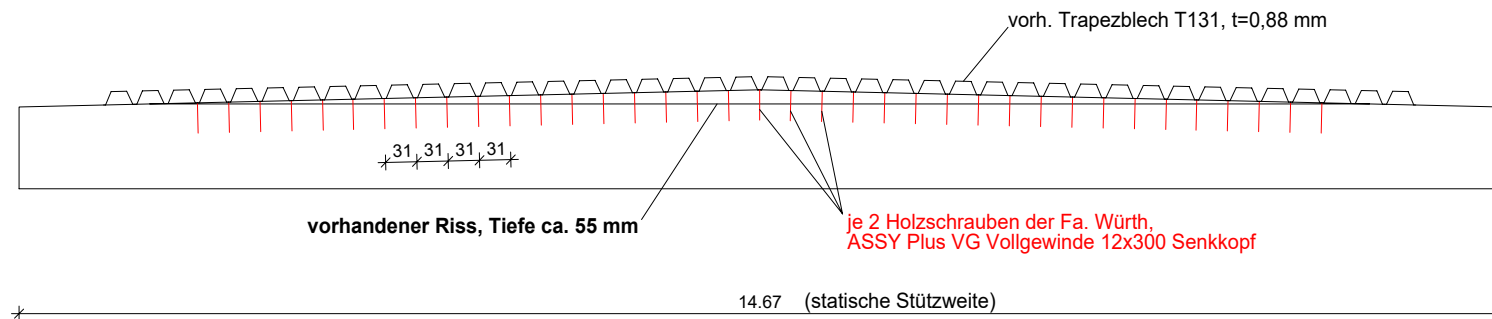

## Schnitt

