LEGENDE

- 1. BA
- 2. BA
- 1. und 2. BA
- Eingänge freizuh.
- Gitterträger
- 3,50 m Traufhöhe
  *Genau Lage noch mit Nutzer zu klären (Abstand von Treppe zu Treppe <50 m)
- (5) Teilbauabschnitt
- Fluchtweg/Notausgang freihalten
- umlaufendes Auflast-Leichtgeländer - verbleibt auf dem Dach (endgültige Pos. dargestellt)

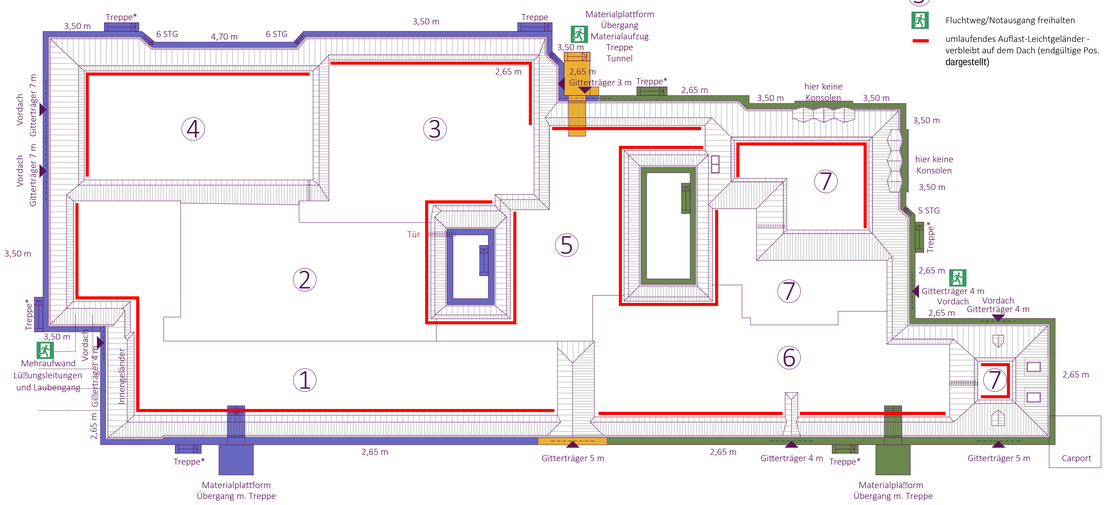

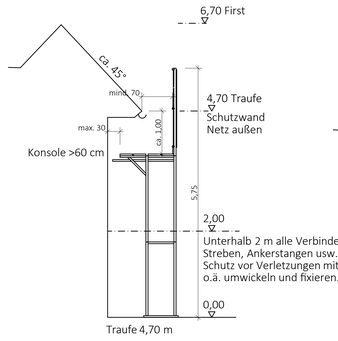

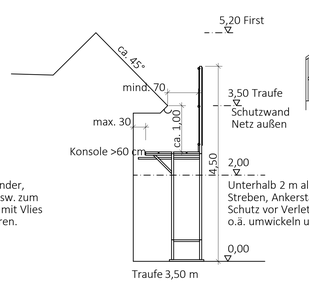

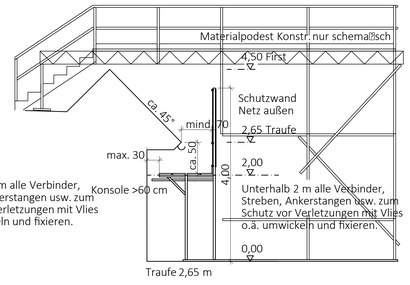

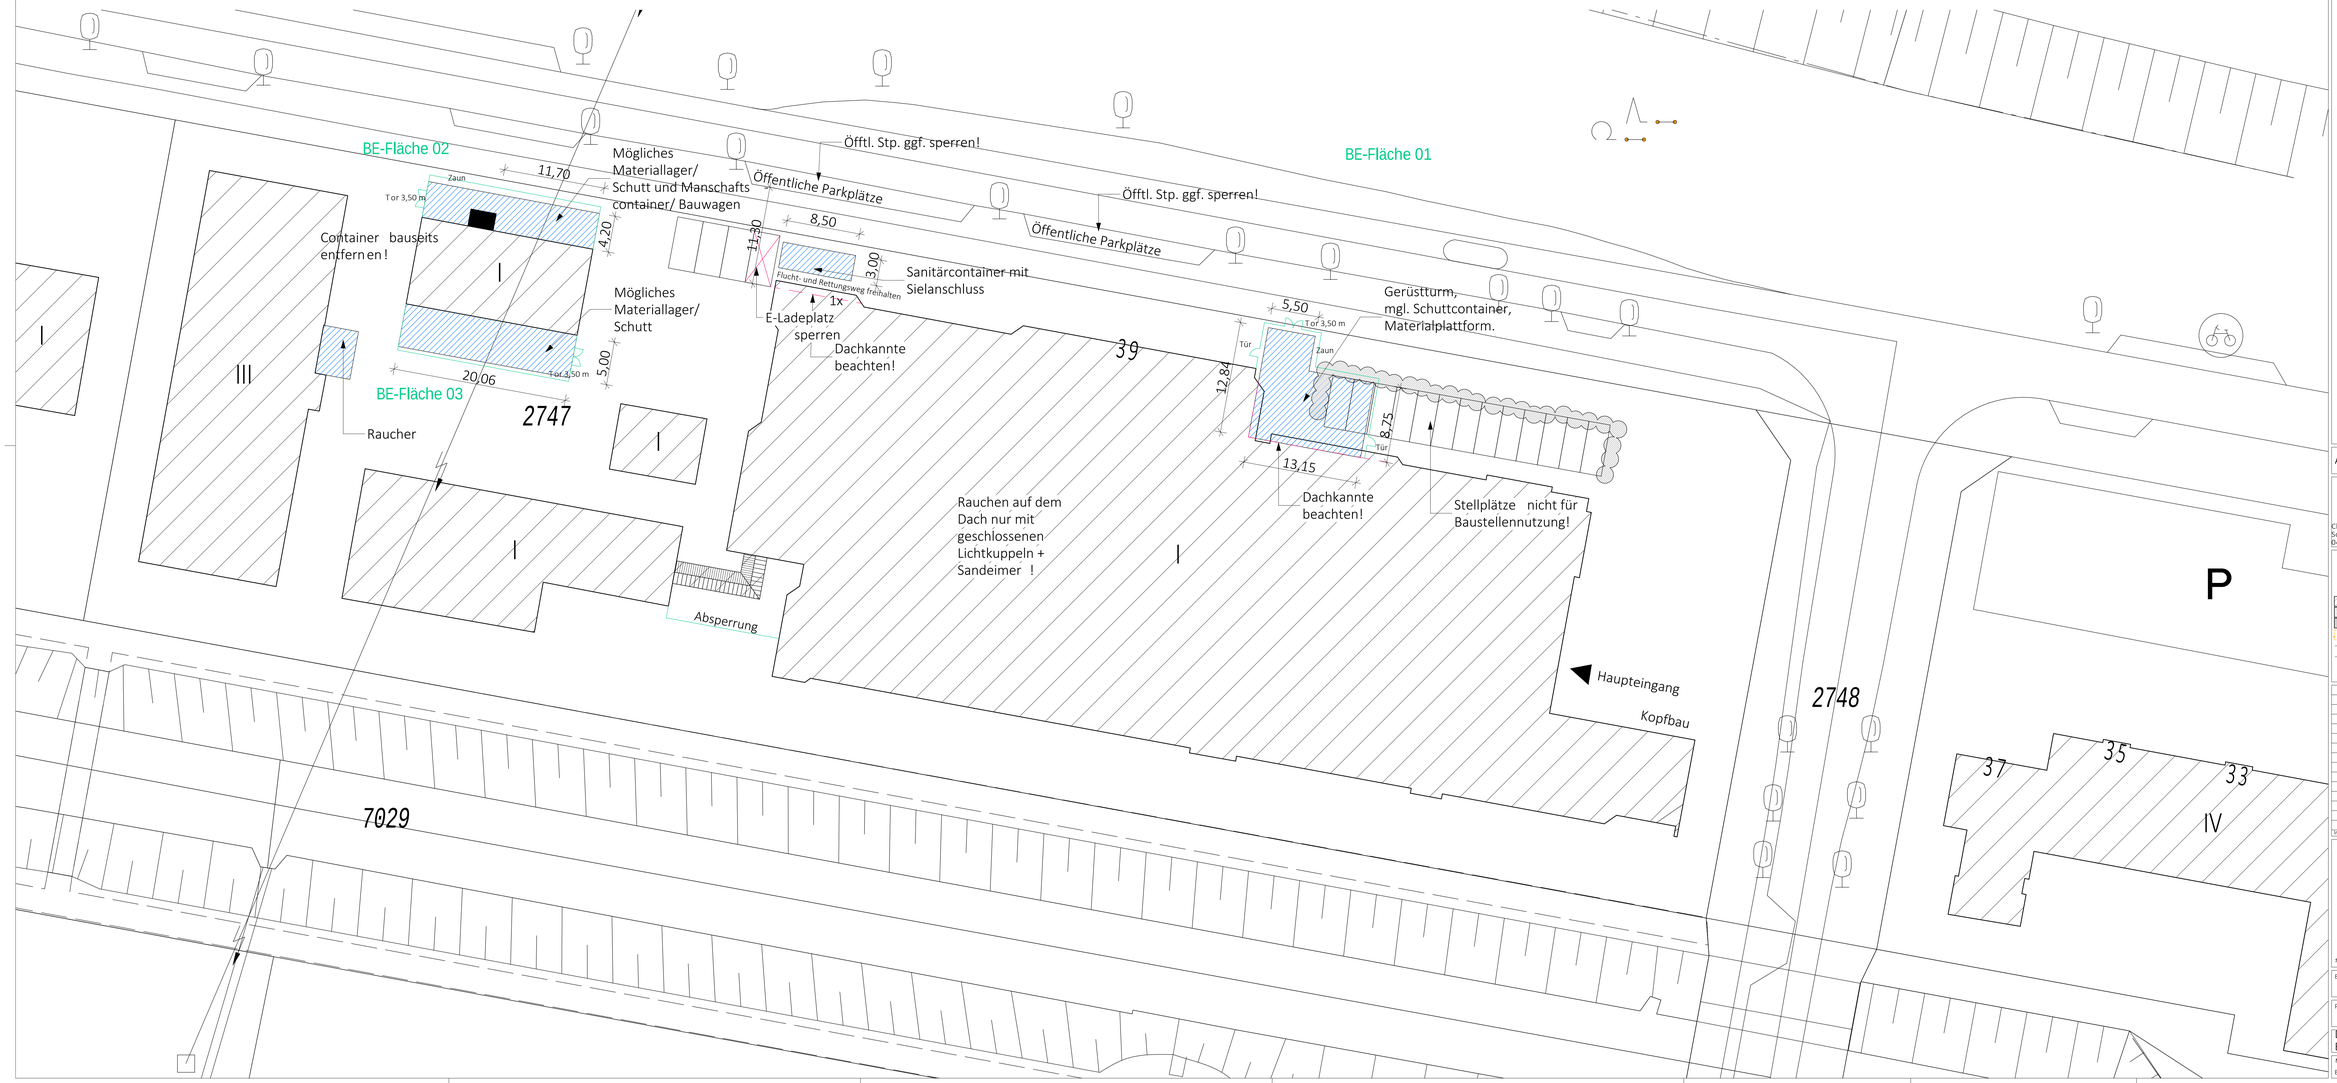

Alle Maße sind vom Auftragnehmer am Bau zu prüfen.
Dieser Plan ist nur in Verbindung mit den gültigen Schal- und Bewehrungsplänen, sowie den Durchbruchsplänen der Fachplaner gültig.
Dehnungsfugen sind nach Angabe des Tragwerkplaners auszuführen.
Der Ausführende ist verpflichtet den Auftraggeber auf etwaige Unstimmigkeiten der Ausführungsunterlagen hinzuweisen.

Kürzel

AD	abgehängte Decke	AK	Aussenkante
BA	Bodenablauf	BD	Bodendurchbruch
BRH	Brüstungshöhe	BS	Bodenschlitz
DA	Dachablauf	DD	Deckendurchbruch
DS	Deckenschlitz	ELT	Elektro
ESG	Einscheiben-sicherheitsglas	FD	Fundamentdurchbruch
		FF	Fertigfussboden
FS	Fundamentschlitz	HKV	Heizkreisverteiler
HZG	Heizung	LFT	Lüftung
NGF	Raumfläche, netto	OK	Oberkante
RD	Rohdecke	RH	Raumhöhe
RF	Rohfussboden	RR	Regenfallrohr
RS	Rollschicht	RU	Raumumfang
SAN	Sanitär	SK	Schallschutzklasse
STG	Steigung	RBK	Rohbaukante
UK	Unterkonstruktion	UV	Unterverteilung
ÜZ	Überzug	UZ	Unterzug
VK	Vorderkante	VSG	Verbund-sicherheitsglas
WD	Wanddurchbruch	WS	Wandschlitz
WS	Wandschlitz	WW	Wandschlitz

Elektroplanung

- Unterverteilung
- Gegensprechanlage
- Türöffner
- Gong
- Schaltbare Steckdose
- Dreiersteckdose
- Doppelsteckdose
- Einfachsteckdose
- CEE Steckdose
- Telefon-Steckdose
- TV-Steckdose
- Datensteckdose
- Lautsprecher
- E-Anschluss
- Ventilator
- Präsenzmelder
- Lichtschalter EIN/AUS
- Lichtschalter beleuchtet
- Dimmer mit Ausschalter
- Wechselschaltung
- Wechselschaltung
- Kreuzschaltung
- Serienschaltung
- Gruppenschalter
- Tastschalter
- Taster, beleuchtet
- Schalter für el. Vorhang
- Deckenleuchte
- Richtspot
- Wandleuchte
- Außenleuchte
- Langfeldleuchte

Brandschutz

- Anleiterstelle
- Brandwand
- Feuerschutzschiebetor
- Feuerschutztür
- Rauchschutztür
- Feuerschutzvorhang
- RWA
- RWA, Bedienung
- Treppenraum geschützt
- Treppenraum ungeschützt
- Mechanische Entrauchung
- Mech. Entr., Bedienung
- Feuerwehr Schlüsseldepot
- Brandmeldezentrale
- Sprinkleranlage
- Sprinklerzentrale
- Überflur-Hydrant
- Unterflur-Hydrant
- Schlauchanschluss nass, C
- Handhydrant
- Brandmelder
- Feuerlöscher
- Fluchtweg
- Gefahrenstelle, allgemein
- Gefahrenstelle, Elektro
- Blitzleuchte
- Feuerwehrschließung

AUSFÜHRUNGSPLANUNG

CKVH ARCHITEKTEN
Christen von Hanneken Part. mbB
Schillerstraße 27 /// 24116 Kiel
0431-36 90 80 /// mail@ckvh-architekten.de

- OK Fertig ±0,00
- UK Fertig
- OK Roh ±0,00
- UK Roh
- Mauerwerk
- Stahlbeton
- Beton unbewehrt
- Abbruch
- über d. Schnittebene
- unter d. Schnittebene verdeckt
- Deckendurchbruch
- Wanddurchbruch
- Bodenschlitz
- Bodendurchbruch
- Dämmung hart
- Dämmung weich
- Bestand
- Neubau
- Änderung

Index	ID	Änderungen	Datum	Bearb.

± 0,00 = #### m üNHN = OK FF EG | alle Höhenangaben ab OK FF

Bauherr: Elbe-Werkstätten GmbH
Nyngheweg 22
21077 Hamburg

Projekt: 25-04 - Elbe-Werkstätten Dachsanierung, HH Bergedorf
Rahel-Varnhagen-Weg 39
21035 Hamburg

Dachaufsicht Dachfanggerüst - Baustelleneinrichtung

Maßstab	1:250, 1:50	25-04 A.1	
Blattgröße	1189x841 A0		