Dachaufbau neu:
Polymerbitumenschweißbahn PYE KTP 300 S5
Kaltselbstklebende Elastomer-Unterlagsbahn,
PYE KTG KSP 2.8
Edelstahl-Messgitter als Kontaktlage der Leckageortung
Polysocyanurat-Hartschaum kaschiert,
(PIR-FA) WLS 023, 200 mm
PIR System-Klebstoff
Dampfsperre KSA, Stöße verschweißt auf Hochsicken,
Kopfstöße mit Flachblech unterlegt
Trapezblech Bestand T 108, Voranstrich

Dacheinlauf bis zum Einlauftrichter
in der Trapezblechebene neu

Einlauftrichter (Unterteil)

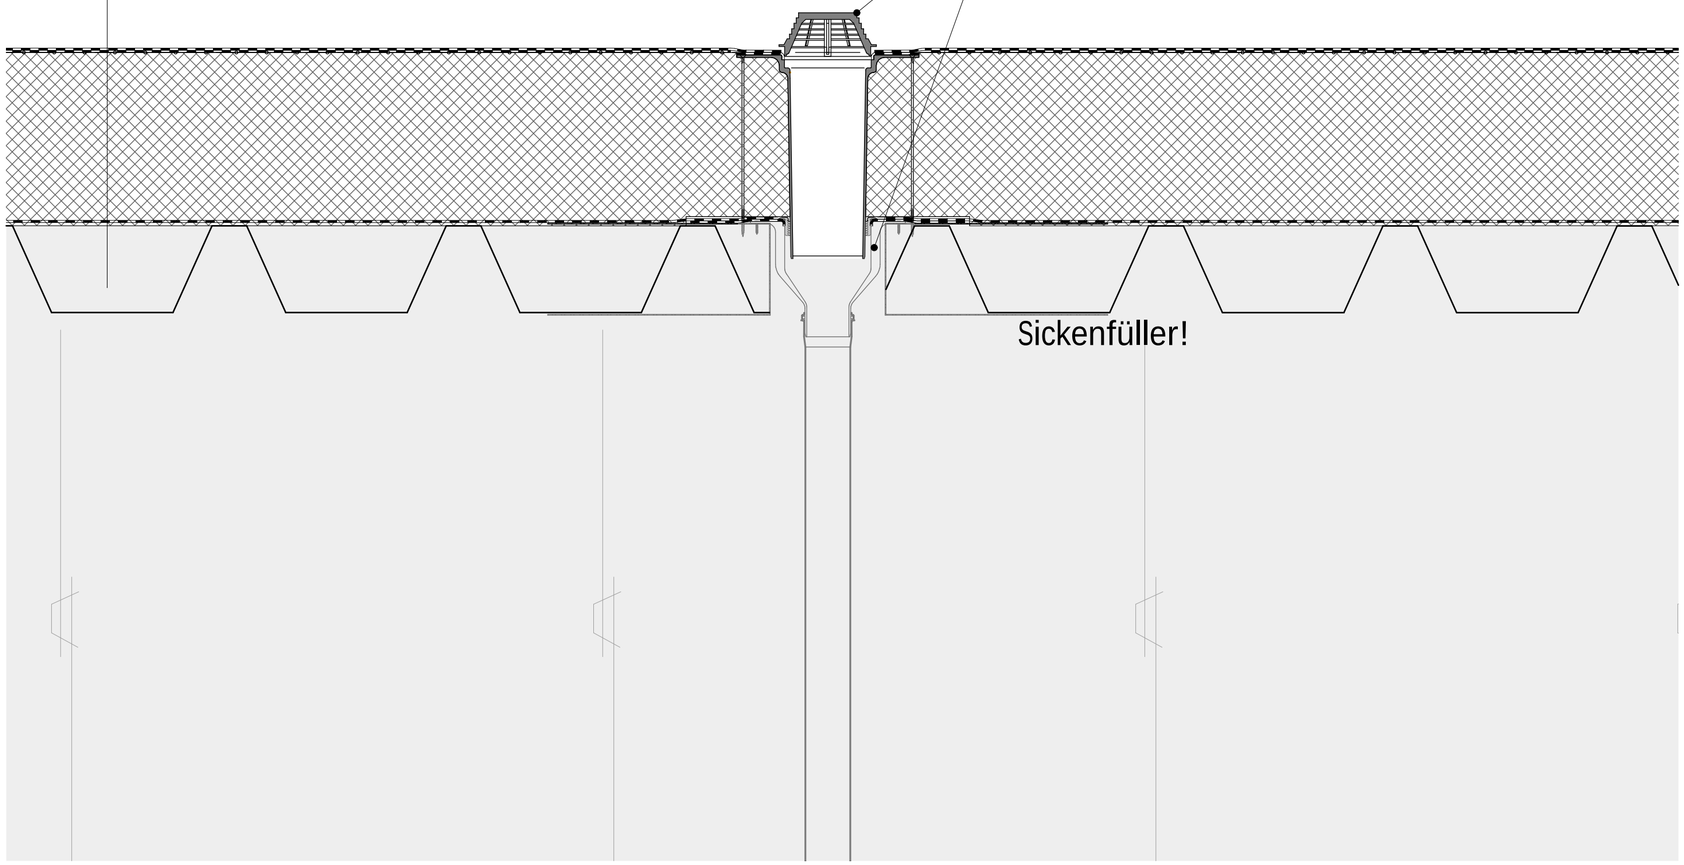

Sickenfüller!

Alle Maße sind vom Auftragnehmer am Bau zu prüfen.
Dieser Plan ist nur in Verbindung mit den gültigen Schal- und Bewehrungsplänen, sowie den Durchbruchsplänen der Fachplaner gültig.
Dehnungsfugen sind nach Angabe des Tragwerkplaners auszuführen.
Der Ausführende ist verpflichtet den Auftraggeber auf etwaige Unstimmigkeiten der Ausführungsunterlagen hinzuweisen.

Kürzel

AD	abgehängte Decke	AK	Aussenkante
BA	Bodenablauf	BD	Bodendurchbruch
BRH	Brüstungshöhe	BS	Bodenschlitz
DA	Dachablauf	DD	Deckendurchbruch
DS	Deckenschlitz	ELT	Elektro
ESG	Einscheiben-sicherheitsglas	FD	Fundamentdurchbruch
FS	Fundamentschlitz	FF	Fertigfussboden
HZG	Heizung	HKV	Heizkreisverteiler
NGF	Raumfläche, netto	LFT	Lüftung
RD	Rohdecke	OK	Oberkante
RF	Rohfussboden	RH	Raumhöhe
RS	Rollschicht	RR	Regenfallrohr
SAN	Sanitär	RU	Raumumfang
STG	Steigung	SK	Schallschutzklasse
UK	Unterkonstruktion	RBK	Rohbaukante
ÜZ	Überzug	UV	Unterverteilung
VK	Vorderkante	UZ	Unterzug
WD	Wanddurchbruch	VSG	Verbund-sicherheitsglas

DETAILPLANUNG

CKVH ARCHITEKTEN
Christen von Hanneken Part. mbB
Schillerstraße 27 /// 24116 Kiel
0431-36 90 80 /// mail@ckvh-architekten.de

OK Fertig ±0,00
UK Fertig
OK Roh ±0,00
UK Roh
über d. Schnittebene
unter d. Schnittebene verdeckt
Mauerwerk
Stahlbeton
Beton unbewehrt
Beton Fertigteil
Änderung
Holz
Holz
Stahl
Gipskarton
Abdichtung

Index	ID	Änderungen	Datum	Bearb.

Bauherr: Elbe-Werkstätten GmbH
Nymphenweg 22
21077 Hamburg

Projekt: 25-04- Elbe-Werkstätten Dachsanierung, HH Bergedorf
Rahel-Varnhagen-Weg 39
21035 Hamburg

Dachablauf Hauptentwässerung neu

Maßstab 1:5
Blattgröße 594 x 420 A2

25-04 D.11