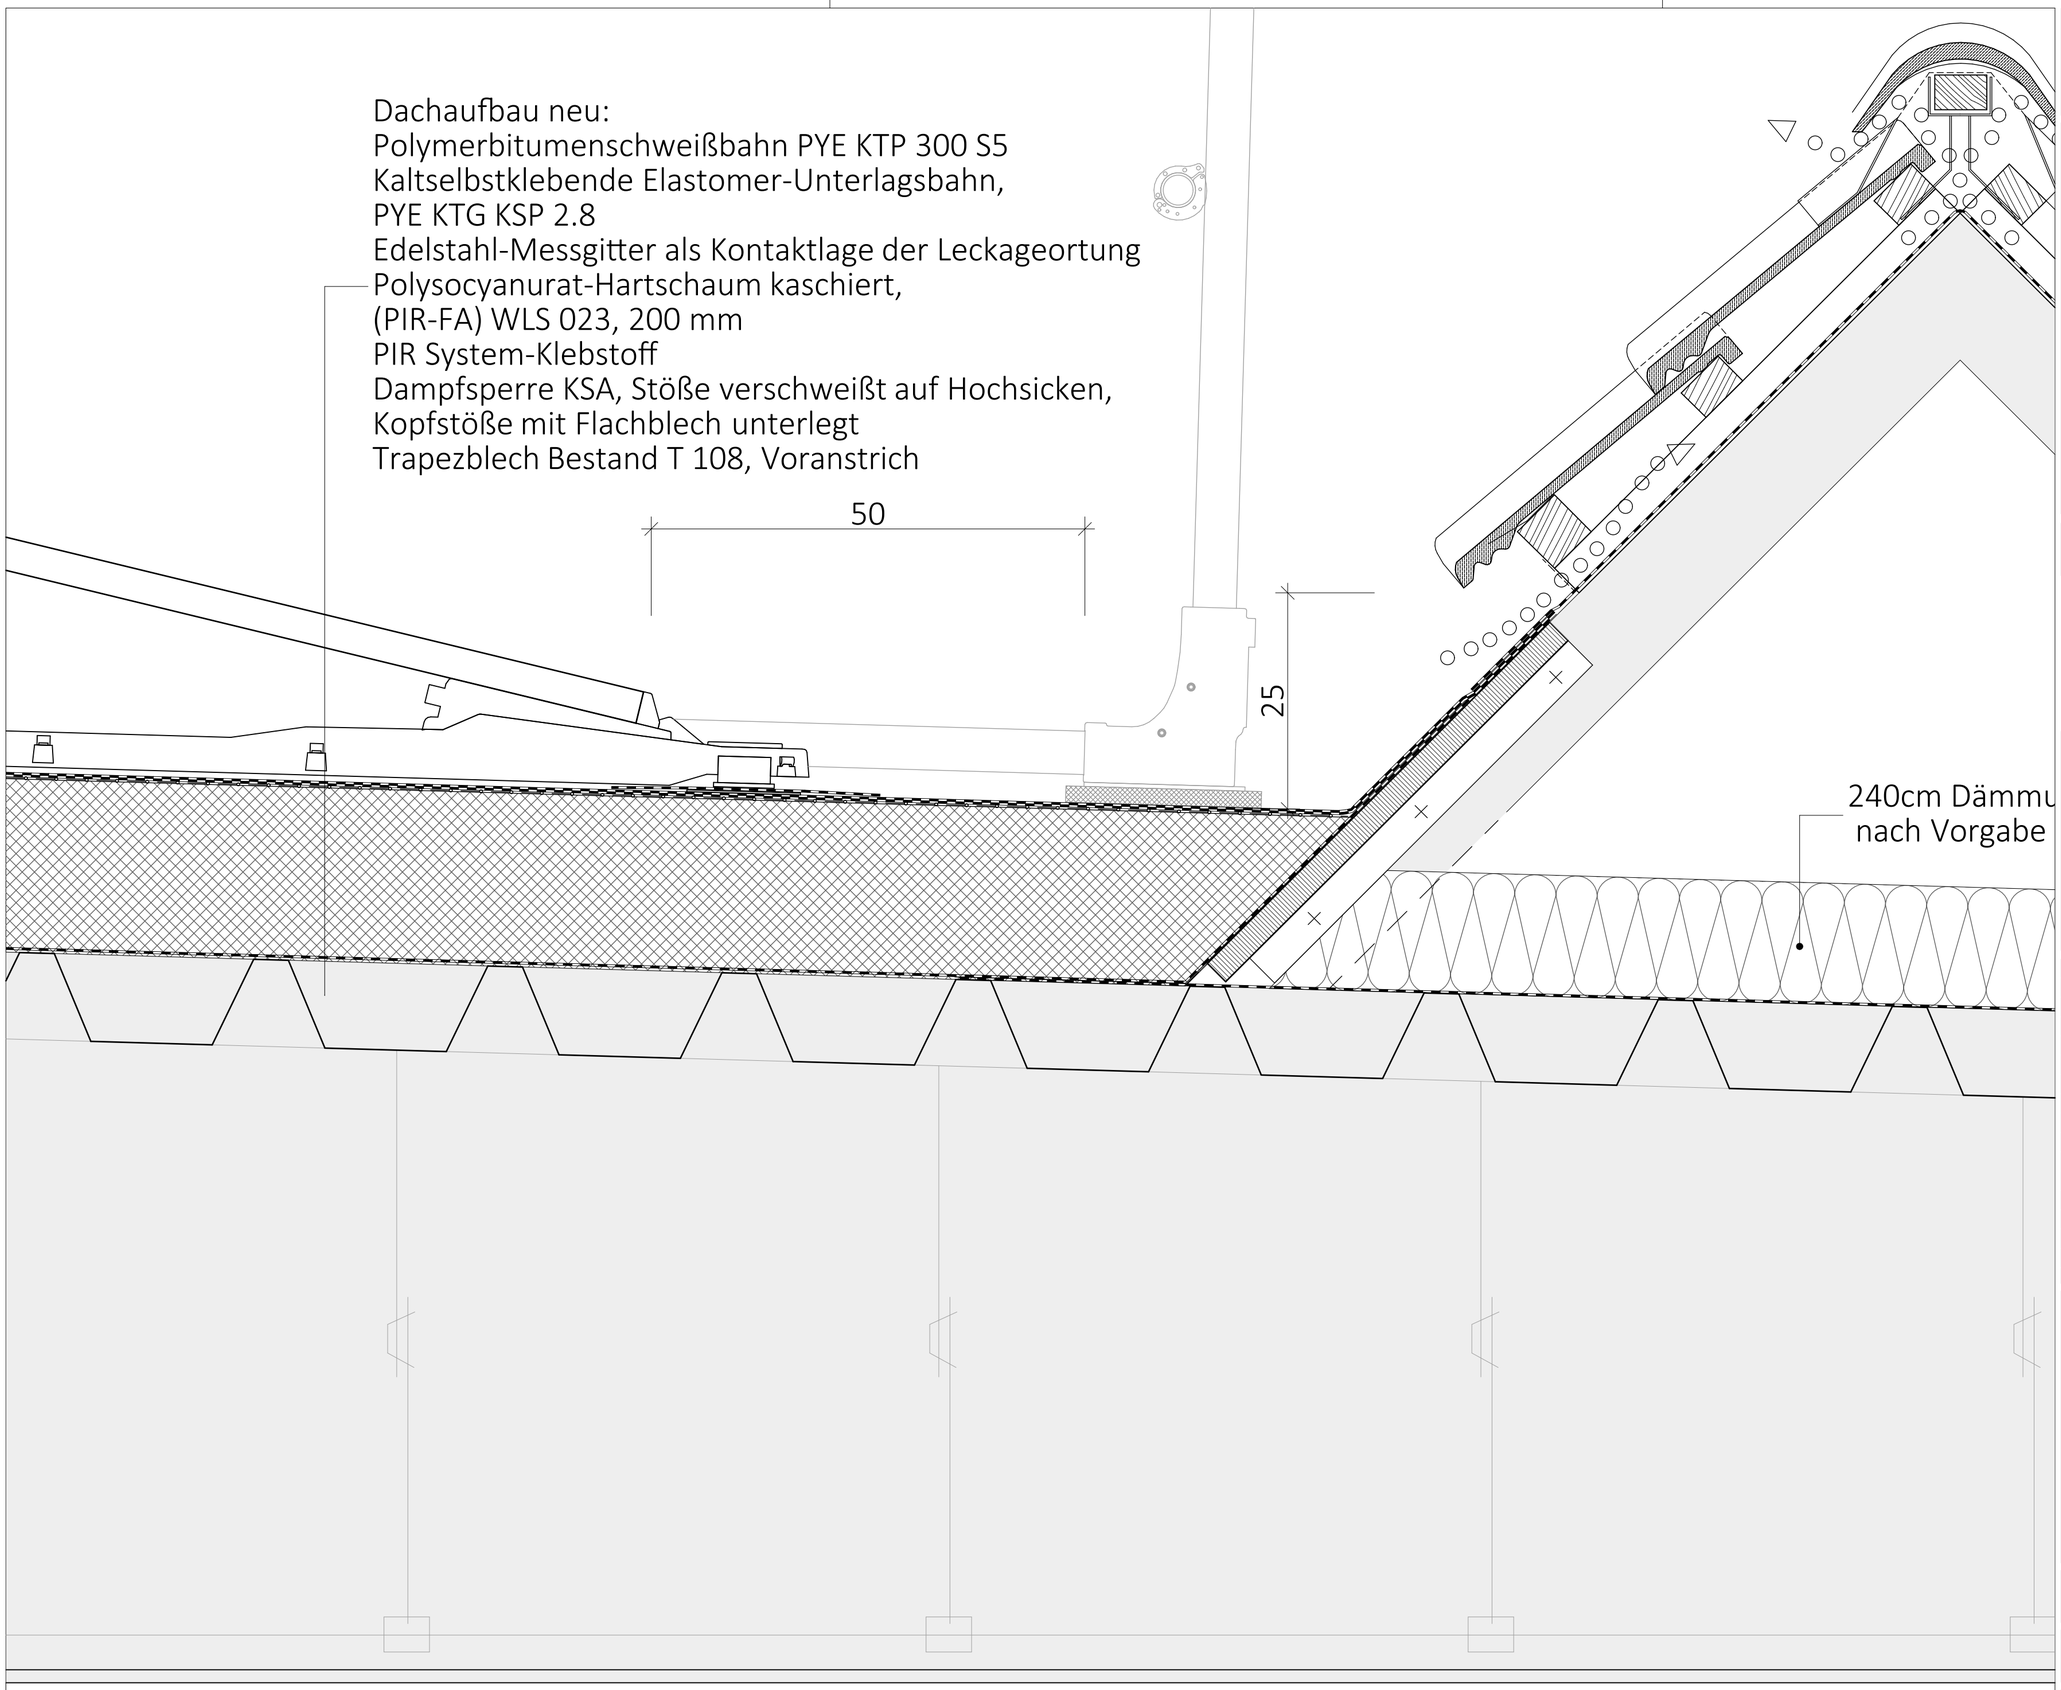

Alle Maße sind vom Auftragnehmer am Bau zu prüfen.
Dieser Plan ist nur in Verbindung mit den gültigen Schal- und Bewehrungsplänen, sowie den Durchbruchsplänen der Fachplaner gültig.
Dehnungsfugen sind nach Angabe des Tragwerkplaners auszuführen.
Der Ausführende ist verpflichtet den Auftraggeber auf etwaige Unstimmigkeiten der Ausführungsunterlagen hinzuweisen.

Kürzel

AD	abgehängte Decke	AK	Aussenkante
BA	Bodenablauf	BD	Bodendurchbruch
BRH	Brüstungshöhe	BS	Bodenschlitz
DA	Dachablauf	DD	Deckendurchbruch
DS	Deckenschlitz	ELT	Elektro
ESG	Einscheiben-sicherheitsglas	FD	Fundamentdurchbruch
FS	Fundamentschlitz	FF	Fertigfussboden
HZG	Heizung	HKV	Heizkreisverteiler
NGF	Raumfläche, netto	LFT	Lüftung
RD	Rohdecke	OK	Oberkante
RF	Rohfussboden	RH	Raumhöhe
RS	Rollschicht	RR	Regenfallrohr
SAN	Sanitär	RU	Raumumfang
STG	Steigung	SK	Schallschutzklasse
UK	Unterkonstruktion	RBK	Rohbaukante
ÜZ	Überzug	UV	Unterverteilung
VK	Vorderkante	UZ	Unterzug
WD	Wanddurchbruch	VSG	Verbund-sicherheitsglas

DETAILPLANUNG

CKVH ARCHITEKTEN
Christen von Hanneken Part. mbB
Schillerstraße 27 /// 24116 Kiel
0431-36 90 80 /// mail@ckvh-architekten.de

▽ OK Fertig	±0,00	---- über d. Schnittebene	
△ UK Fertig		····· unter d. Schnittebene verdeckt	
▼ OK Roh	±0,00		
▲ UK Roh			
Mauerwerk		Holz	
Stahlbeton		Holz	
Beton unbewehrt		Stahl	
Beton Fertigteil		Gipskarton	
Änderung		Abdichtung	

Index	ID	Änderungen	Datum	Bearb.

Bauherr: Elbe-Werkstätten GmbH
Nymphenweg 22
21077 Hamburg

Projekt: 25-04- Elbe-Werkstätten Dachsanierung, HH Bergedorf
Rahel-Varnhagen-Weg 39
21035 Hamburg

PV-Anlage Flachdach

Maßstab	1:5	25-04 D.13
Blattgröße	594 x 420 A2	