Zeichnungsverfasser:
IWP BERATENDE INGENIEURE VBI
IWP Beratende Ingenieure VBI
Schaller • Warnke • Peters • Partnerschaft mbB
Ramskamp 70 • 25337 Elmshorn
Tel: 04121 / 26233-0 • Fax 04121 / 26233-33
www.iwp-ingenieure.de

Generalplaner:
ZPP INGENIEURE
ZPP INGENIEURE AG
A SOCOTEC COMPANY
Niederlassung Hamburg
Spitalerstraße 4
20095 Hamburg
Tel. +49 40 334 75 37-0
Fax +49 40 334 75 37-1000
info@zpp.de / www.zpp.de

	Name	Datum
bearb.	O. Steinweller	24.02.2023
gez.	K. Dierks	24.02.2023
gepr.	D. Schaller	24.02.2023
Maßstab: -/-	Blattgröße: A1	

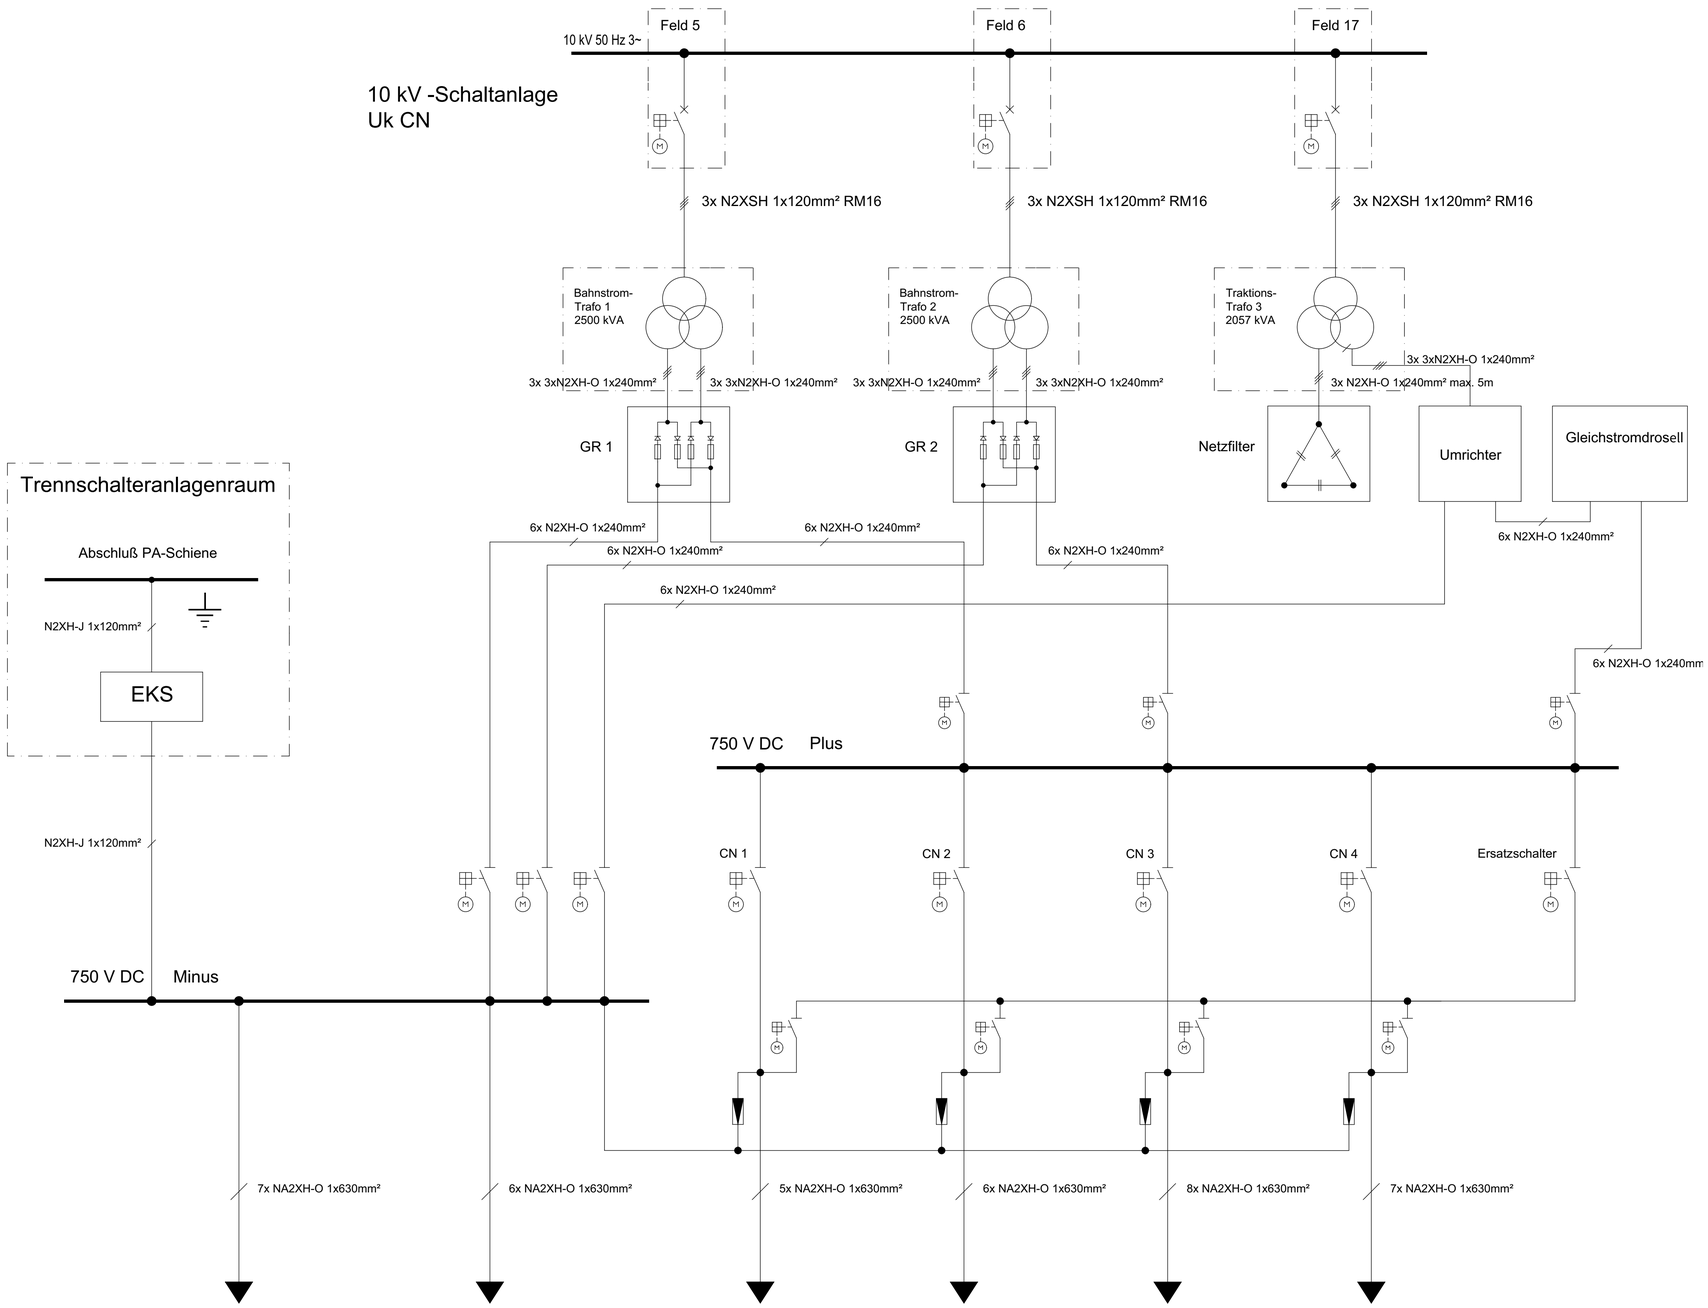

1 P (006) 400/0002

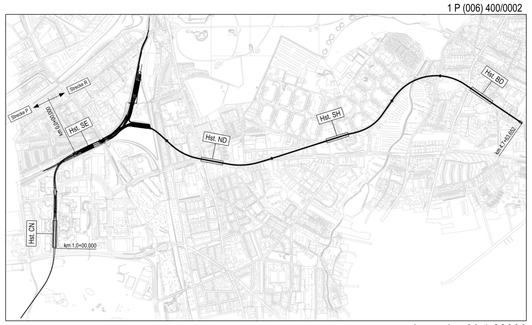

Ausführungsplanung

Lageplan M 1:29000

Höhensystem:	HS 160; Höhen über NHN	Koordinatensystem:	ETRS89-GK/LS320
Index			
Index			
Index			
Index			
	Änderungen Zeichnungsinhalt	geändert am	Name

HOCHBAHN
Steinstraße 20 20095 Hamburg Tel. 3288-0

U-Bahn Bauwerk 1 P (006)
U5 Ost - City Nord - Bramfeld

Techn. Einrichtung, Elektrotechnik

Haltstelle City Nord P (006)
Übersichtsschaltplan
750 V- Schaltanlage Uk CN

km 0,9 +90,7418 - km 0,7+25,5946 (Gl.1)

Dokument-Nr.: 1 P (006) 400/0002
EDM-NR.: 273816 Blatt: 1
Ursprung:
Ersatz für:
Ersetzt durch:
Extern Nr.: 6351-2-CN_E5_SC16_750V-Schaltanlage
Extern Name: IWP - Ingenieure
Maßstab -/-

	Datum	Name
Bearbeitet	24.02.2023	O. Steinweller
Erstellt	24.02.2023	W. Almeree
Freigabe		
Ungültig		

Ausführung U5 | Geprüft | Datum:

1 P (006) 400/0002