


BBA Neubau Halle 4

Dachaufsicht

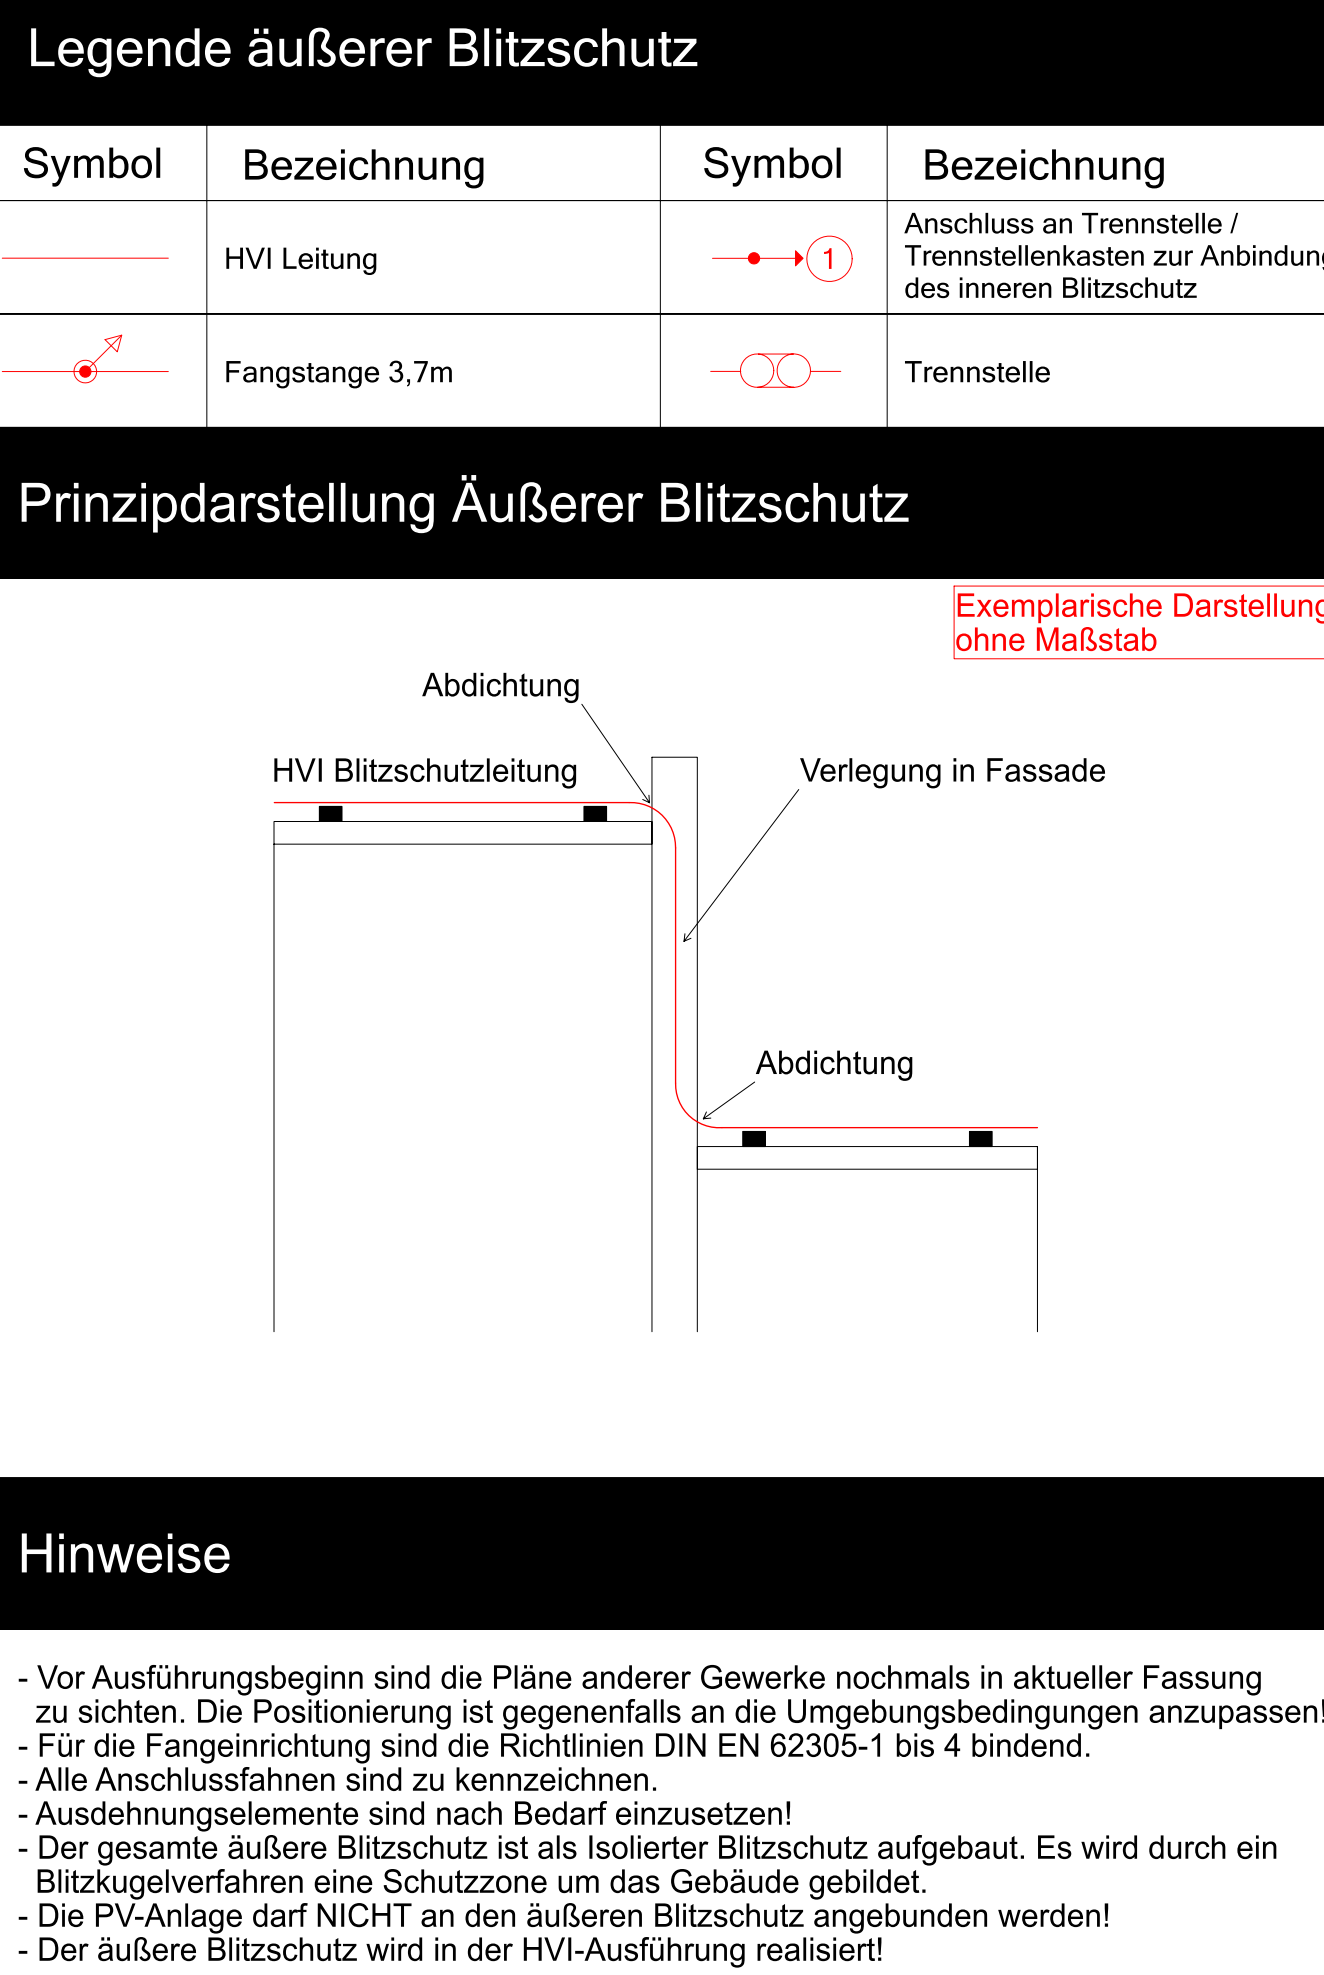

HINWEIS

Dachaufbauten sind mit in die Fangeinrichtung einzubeziehen.

Metallkorrosion ist zu vermeiden, d.h. Verbindung-/bzw. Anschlussklemmen sind den vor-Ort-Werkstoffen entsprechend anzupassen.

Anschlussfläche für inneren Blitzschutz, NYY-I 1x50mm² Cu, 0,3m über KKF/B herauszuführen.

Ableitung für inneren Blitzschutz, NYY-I 1x50mm² Cu, 0,3m oberhalb Terrain, Restlänge mind. 3,5m enden lassen.

Bemerkung:
Alle Angaben in der Zeichnung sind auf der Baustelle zu prüfen. Evt. Änderungen sind im örtlichen Bauleitung abzustimmen.

Für die Eintragung der Blitzschutzanlage kommen die Richtlinien nach DIN EN 62571-4 (VDE-Klassifizierung VDE 0185-305 bis 4)

