Entwurf
Verteilungsbereiche

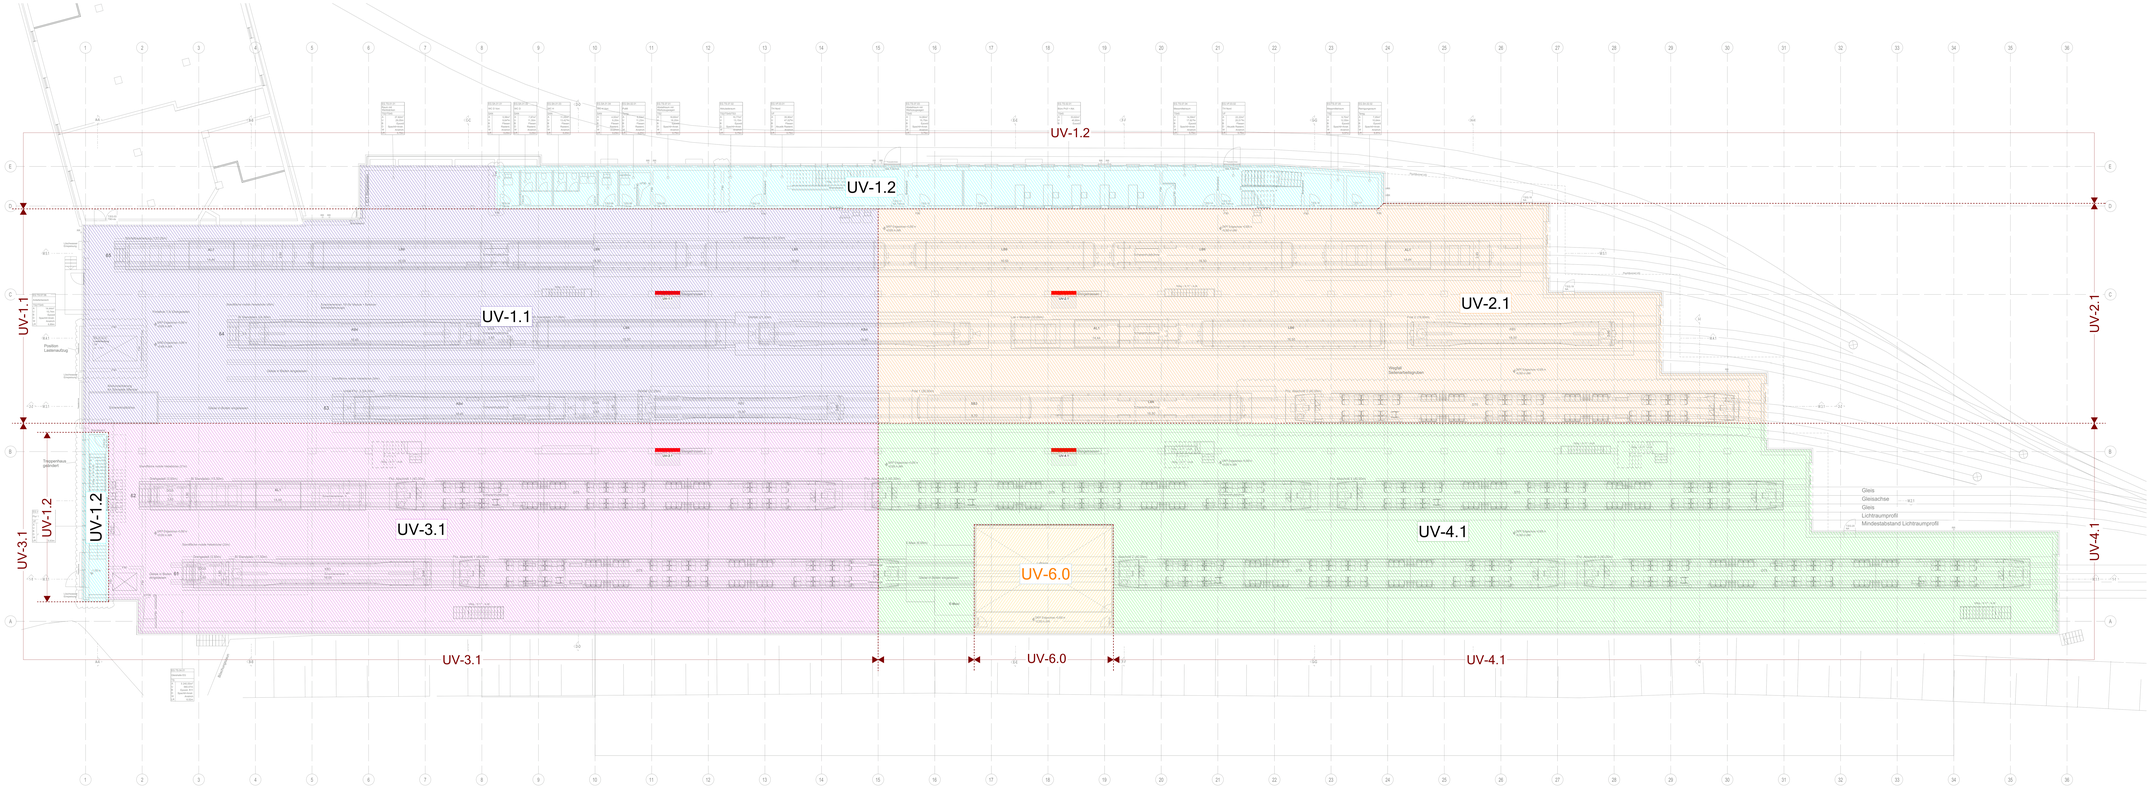

Legende Verteiler

Elektroverteilung

UV-1.0
Verteilernummer
Geschoss

PLANUNGSBÜRO
STEFAN HEISE GMBH
Weserstrasse 14,
D-27572 Bremerhaven

Übersichtsplan 3_P_1_BBA_004_225_0210_01_02

Entwurf

Lageplan ohne Maßstab

Alle Maße sind am Bau zu prüfen

Ge-Nr.			
Ge-Nr.			
Ge-Nr.			
Ge-Nr.			
Vermerk	Änderung	Datum	Name

HOCHBAHN
Steinstraße 20 20095 Hamburg Tel. 3288-0

U-Bahn Bauwerk BBA (004)
B.-hof Barmbek Wagenhalle 4/ L+W-Gleis
Bauwerksverzeichnis Entwurfs-Genehmigungsplanung

Neubau Halle 4
Gleisschlaufeplan Verteilungsbereiche
Erdgeschoss

Dokument Nr.:
1 BBA (004) 225/02/10-01

DB/PM	Bw. 13
Projekt Nr.: P 22112	
Maßstab: 1:100	
Erstellt durch:	
Ersetzt durch:	
Ersetzt für:	
Ersetzt durch:	
Ersetzt durch:	
Ersetzt durch