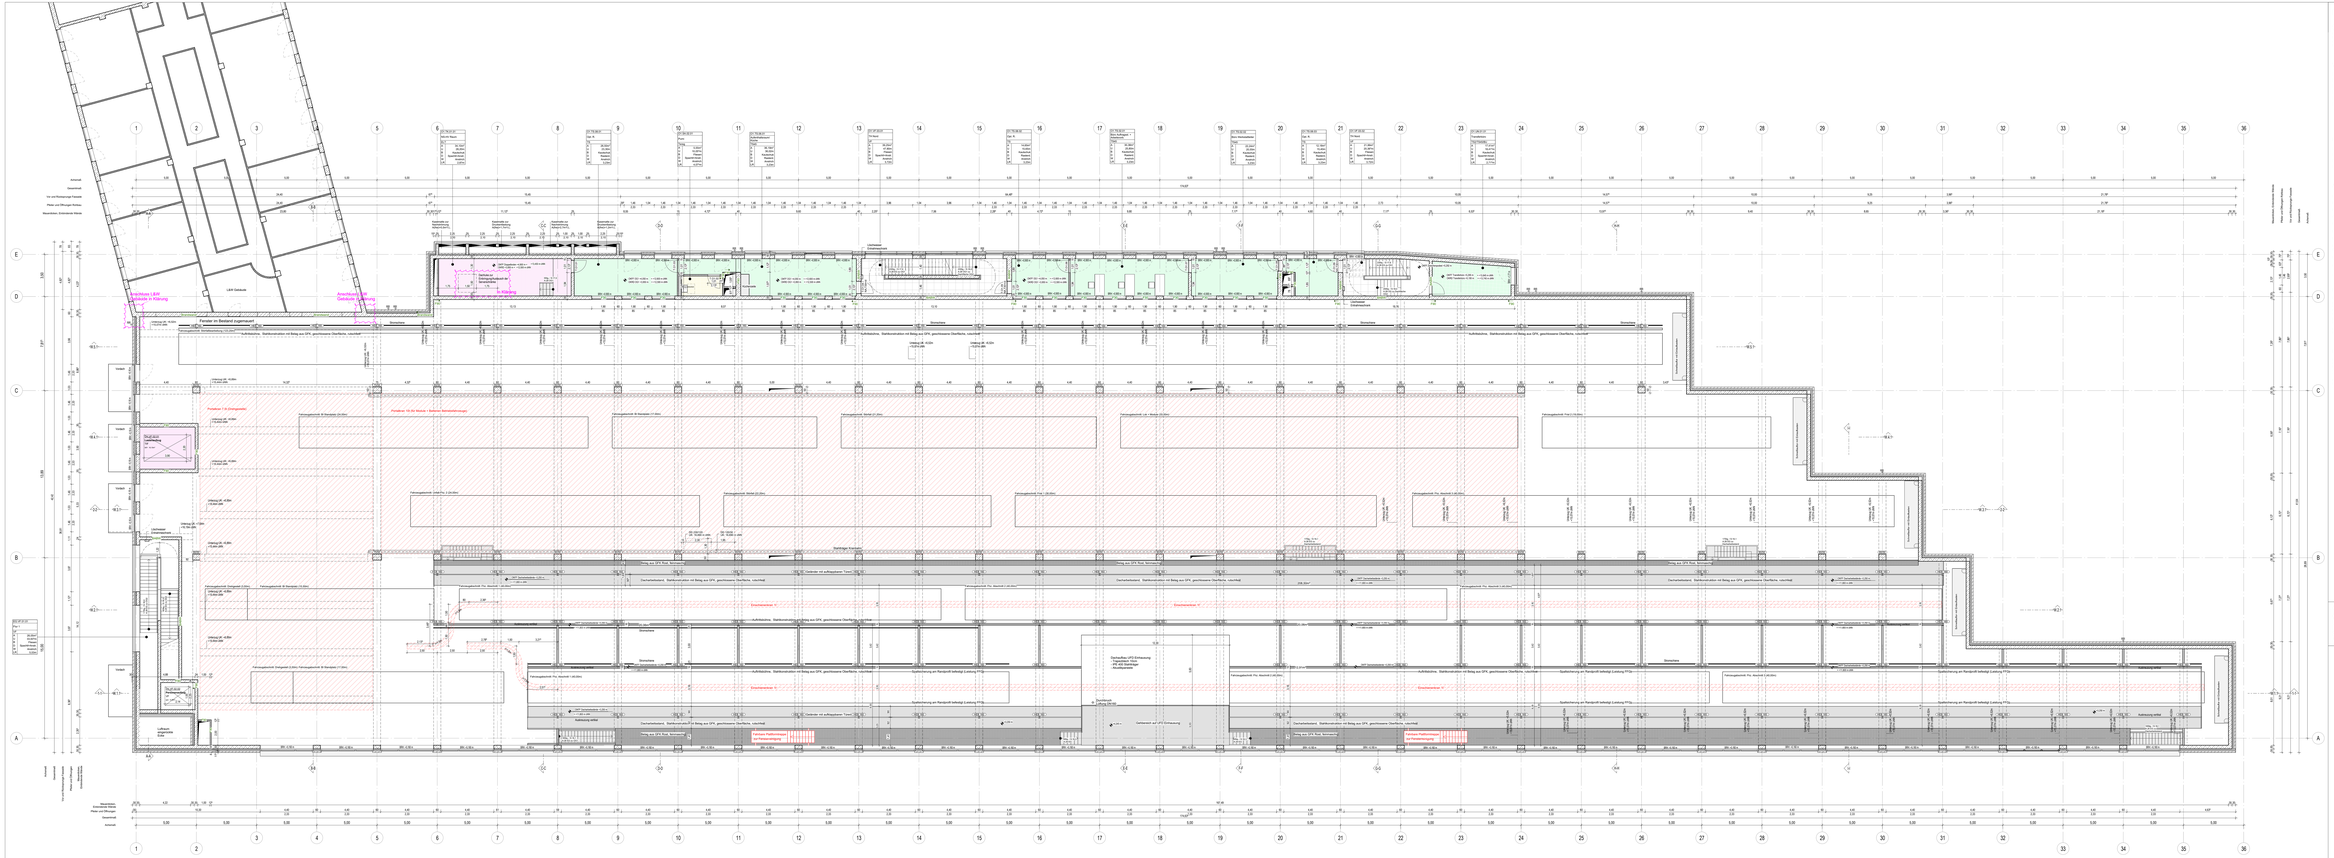

LEGENDE:

Alle Maße sind auf der Baustelle zu prüfen. Anweisungen von Planungsbüro und der Bauleitung unverzüglich mitzuteilen. Die Ausführung hat nach den geltenden Normen und Richtlinien zu erfolgen. Angaben aus Ausschreibungen dürfen der DRTF bis DARG Öffnung, Angabe zu Linientypen gelten der DARG Ordnung bis DARG Bemaßung, Angaben zu Linienfarben gelten der DRA Linienfarbenliste bzw. DA Gebäude.
Höhenangaben zu Lichtschächten gelten der DRA Lichtschachtliste bzw. DA Gebäude.
Die Bemaßungen gelten der DRA Bemaßungsliste bzw. DA Gebäude bzw. der Bauteilbezeichnungsliste.
Die Brandschutzangaben für Bauteile gem.Brandschutzkonzept.

Wand-/Deckenkennzeichnung

- Neubau
- Stahlbau
- Bestand
- Abbruch
- Demontage
- Grünland wärmer
- Neue Nutzeinheiten

Linienkategorien

- Leitlinie/grauW
- Fahrbahnbegrenzung
- Fahrbahnrand
- Gebäude
- Grünes
- Hauptbauteil
- Ausbauteil
- Fluchtlinie

Raumkategorien

- Ausstellungsraum
- Verkauf
- Technikraum
- Sanitärraume

Flächenkategorien

- Anbaufläche keine Nebenlinie
- Kantstein
- Kantstein
- Lagerfläche Dehgestelle
- Setzt Rüttler

ABKÜRZUNGEN

FF - Fertigfußboden
RD - Rohdecke
RB - Rohbau
OK - Oberkante
UK - Unterkante
BT - Bodenbelag
HE - Hinterlüftenbekleidung
BBH - Brandschutzklappe Feldgrundf. (Höhe bezieht sich auf OKFF des jeweiligen Geschosses)
BABW - Bauart Brandwand
UF - Unterfahrt
SHB - Schwerlastbuchse

PLANGRUNDLAGEN

Projektnull = 0,00m = 8,00m DHHN
Planungsbasis:
Vermessungsplan vom 30.1.2020 (und Vorlagen)
Bestandsplan vom 30.01.2020
erstellt am 30.06.2020 von der Kochform
Bestandsvermessung:
Vermessungsbüro Kochform, Hamburg-Gr.Flottbek, am 23.6.20.
Hinw. detaillierteren Vermessungen LGN LVM
Hinw. ihnenbeiliegender Stauwasserstand Stationsbohrung

Planverweise

Für genauere Angaben zu Zeichnerverzeichnissen und Bauteilnummern siehe Bauteilnummernliste und Bauteilnummern-Ordnung
Leitgebäude Gewerbe
Leitgebäude Gewerbe 2. Planunterlage: 1BBA0VZ00001 ff.
Leitgebäude Gewerbe 2. Planunterlage: 1BBA0VZ00002 ff.
Gesamtbauteilnummernliste Gewerbe
Gesamtbauteilnummernliste Nutzeinheiten/Mieteinheiten mit den Gewerbe/ Gewerbeflächenbauteilnummern
Gesamtliste Mieteinheiten/Nutzeinheiten, Planunterlage: 1BBA0NZ00000 ff.

Türen

Sondertürlisten

Brandschutztüren

T	
EI30 = ≥ 0,625m	= ≥ 1,125m
T30rs = ≥ 0,625m	= ≥ 1,125m
T30rs = ≥ 0,750m	= ≥ 1,125m
T30rs = ≥ 0,875m	= ≥ 1,125m

Rauchschutztüren

T	
T = ≥ 0,625m	= ≥ 1,125m
T = ≥ 0,750m	= ≥ 1,125m
T = ≥ 0,875m	= ≥ 1,125m
T = ≥ 0,750m	= ≥ 2,125m
T = ≥ 0,875m	= ≥ 2,125m

Zeichnungsverfasser:

GÖSSLER KINZ KERBER SCHOPPMANN ARCHITEKTEN

Gössler Kinz Kerber Schoppmann Architekten PartG mbB
Besselstraßegrabe 45
D-20255 Hamburg
Tel +49 40 27 85 8-0
Fax +49 40 27 85 8-8
info@gksa.de / www.gksa.de

Grundriss

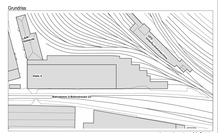

Entwurfsplanung

Lageplan ohne Maßstab

Alle Maße sind am Bau zu prüfen

Index	Änderung Zeichenstatus	geändert am	Ufa gezeichnet von
A	Entwurfsplanung	27.02.2026	Ufa

HOCHBAHN
Steinstraße 20 20095 Hamburg Tel. 3288-0

U-Bahn Bauwerk B.-hof Barmbek
Bauwerksuntergeschoss
Neubau Betriebsgebäude
Grundriss OG1
1.Ausbauebene

BBA (004) Wagenhalle 4/L+W-Geb.
Entwurfsplanung

Dokumentnr.: 1 BBA (004) 2 2 5 / 0001 A
CDe-Nr. neu
Projekt-Nr. P-23742
Erstell.-Nr.
Erstell.-Zeichn.
Ersatz-Nr. BB
Ersatz-Zeichn.
Maßstab 1 : 100
Hochbau

	Datum	Name
Bearbeitet		Ufa
Geprüft	27.02.2026	Ufa
Freigabe		
Urschrift		

Ablieferung | Fachbereich | Gepruft | Datum