



Exemplarischer Detailschnitt Gleis mit Seitengrube
M 1:20

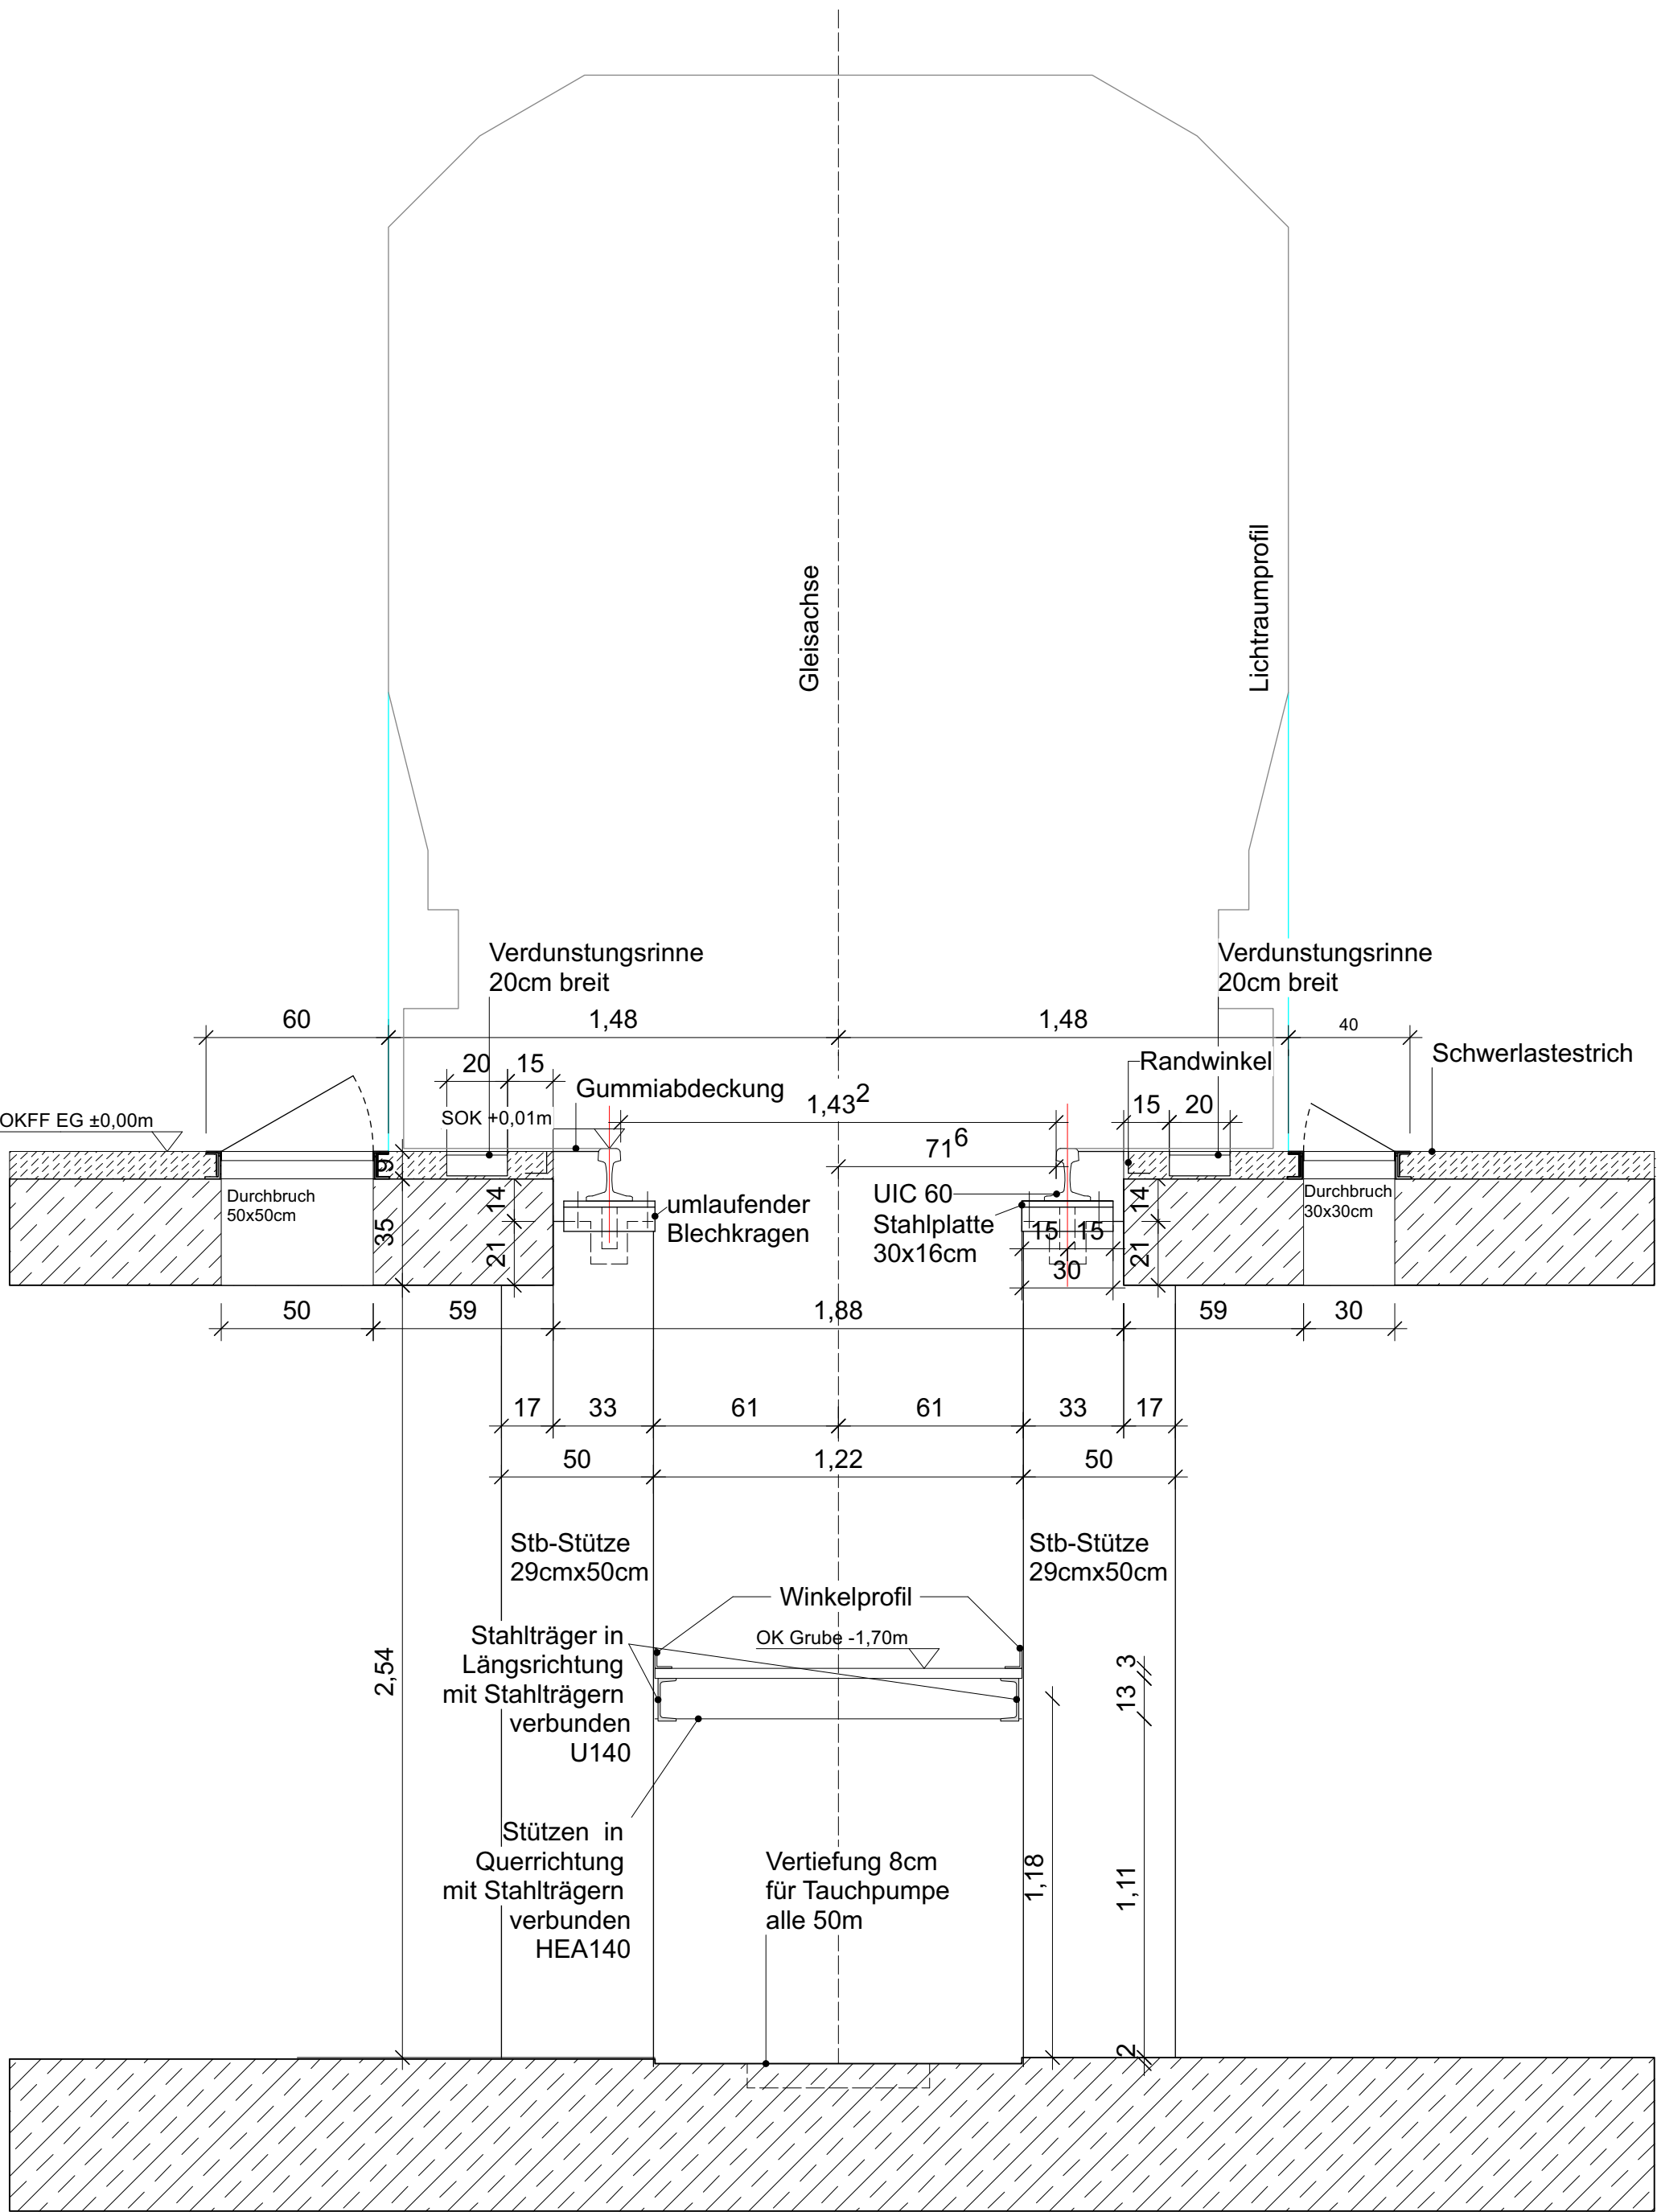

Exemplarischer Detailschnitt Gleis ohne Seitengrube
M 1:20

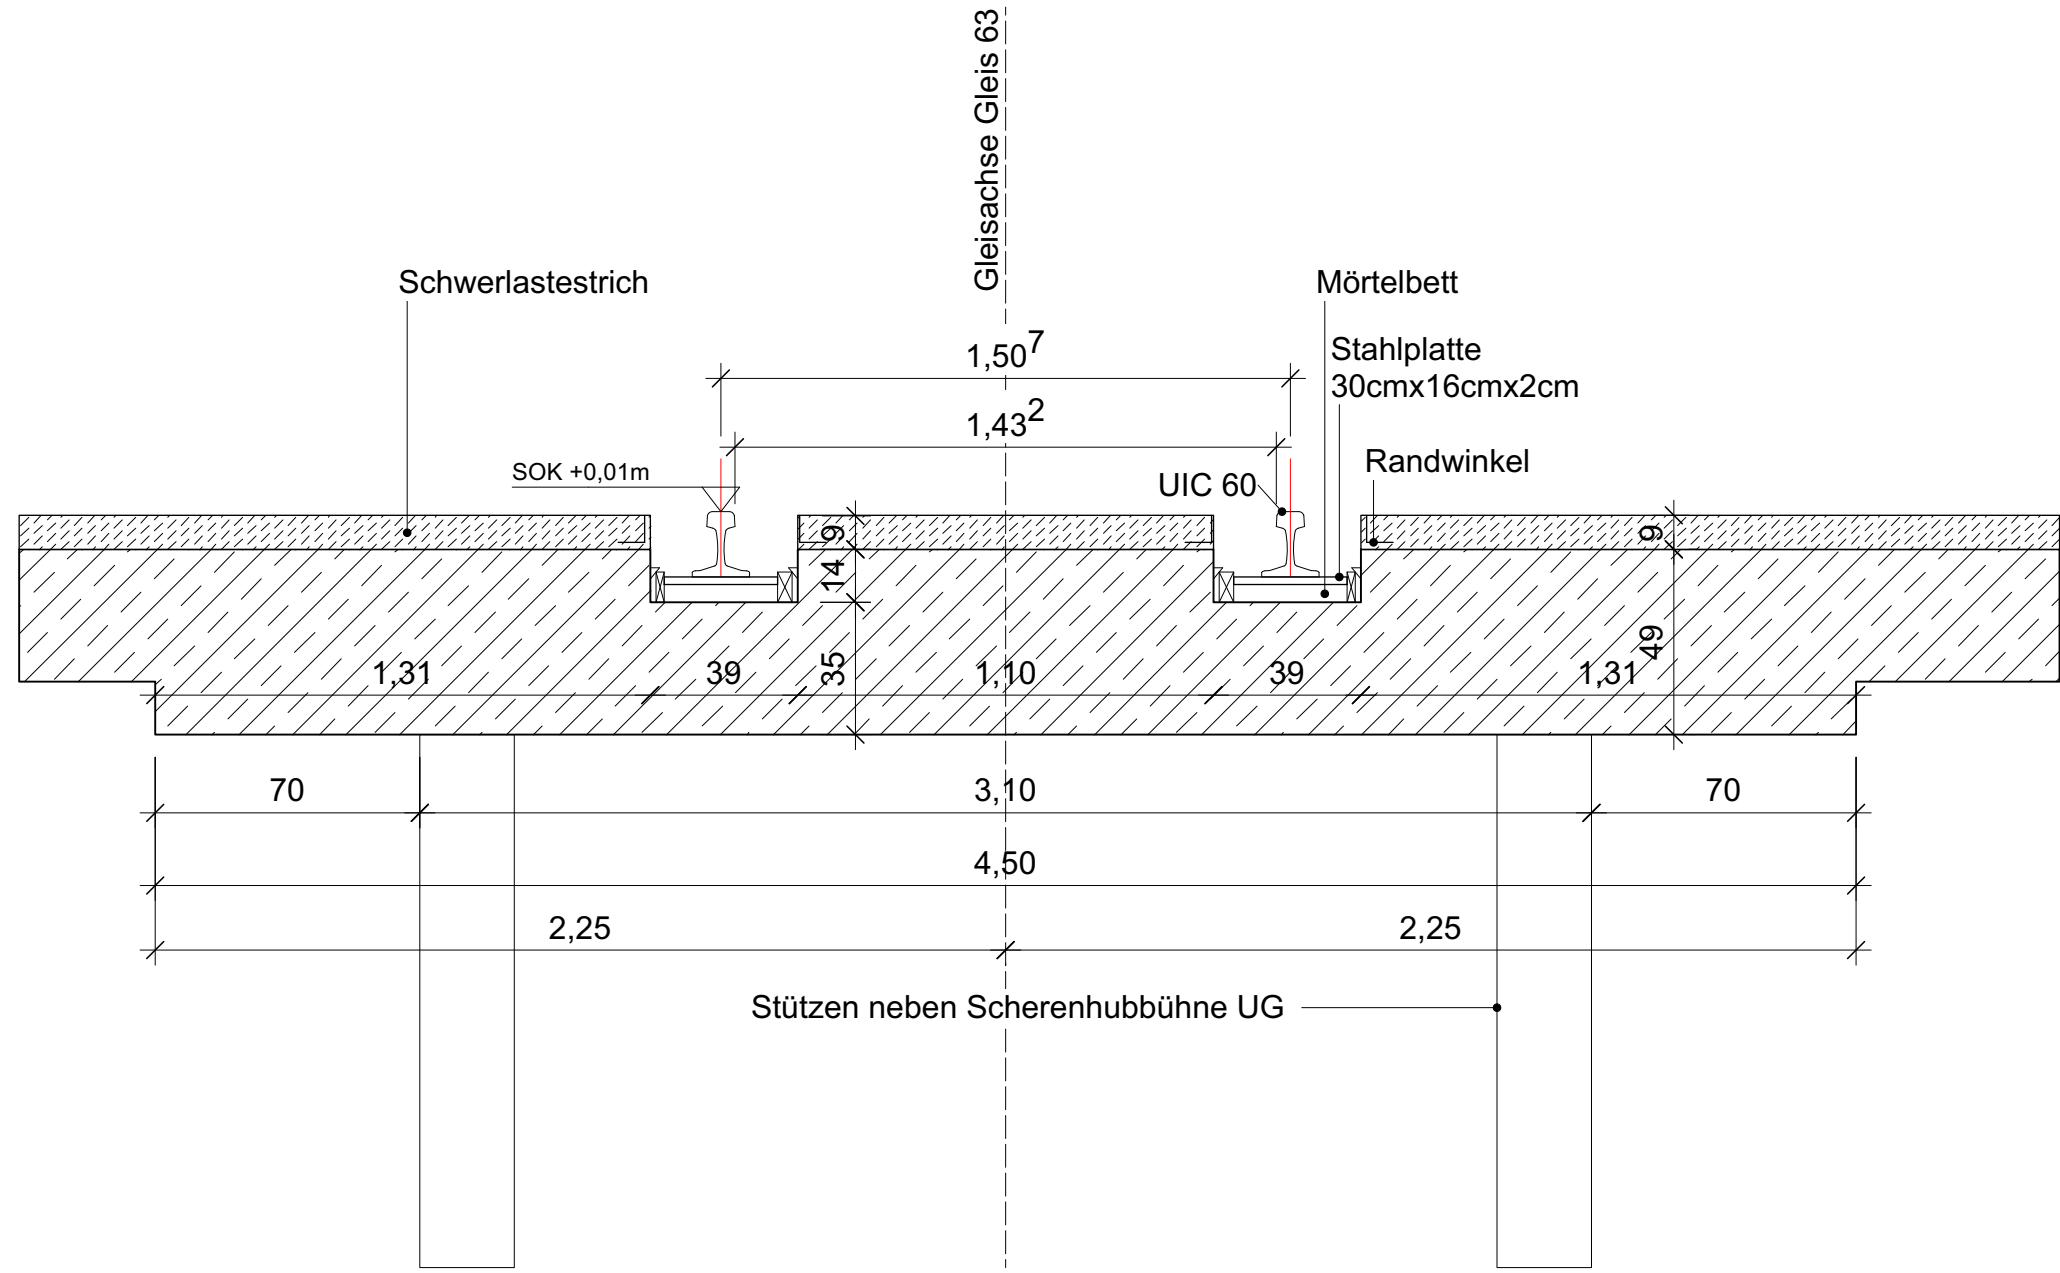

Detailschnitt Gleis 63 Deckenverstärkung Schienen in Boden eingelassen
M 1:20

Hinweis:
Die Zeichnungen wurden zur Überprüfung der Abmessungen erstellt und sollen die Funktionalität des Gebäudes nachweisen.
Die Details sind noch nicht abschließend ausgearbeitet. Das erfolgt in LP5.

LEGENDE:

Alle Maße sind auf der Baustelle zu prüfen. Abweichungen von Planangaben sind der Bauleitung unverzüglich mitzuteilen.
Türanspannungen sind als OKRD auszuführen. Angaben zu Tür- bzw. Brüstungshöhen und Abhangtischen gelten als OKFF bis
LWKS-Offnung. Angabe zu Unterzügen gelten als LWKS-Unterzug bis OKRD-Decke (inkl. Deckenstärke).
Höhenangaben zu Lichtschächten gelten als UK-Lichtschacht bis OK-Gelände.
Alle Brandschutzangaben sind die Mindestanforderungen an raumabschließende Bauteile.
Die Brandschutzangaben für Bauteile gem. Brandschutzkonzept.

Wand-/Deckenkennzeichnung

	Masswerk
	Stützen
	WU-Rollen
	Dämmung
	Glasfach isolierend
	Wasser-/Elektrokanal

Linienkategorien

	Lichtschachtprofil
	Fensterrahmenlinie
	Gleisachse
	Umriss
	SCHENET
	Regenrinne
	Außenkante

Raumkategorien

	Ausbaubereich
	Kleinfeld
	Schließkammer
	Sanitätskammer

Flächenkategorien

	Aufstellfläche mobile Hebebohle
	Kleinfeld
	Lagerfläche Dreiecksbohle

ABKÜRZUNGEN

FF	- Fertigfußboden
RD	- Rohdecke
RB	- Rohbau
OK	- Oberkante
UK	- Unterkante

HÖHENKOTEN

PLANGRUNDLAGEN

Projektskizze: +0,00m ± 45,50m (NN)
Planungsgrundlage: Entwurfsskizze (S. 10, 11, 12, 