



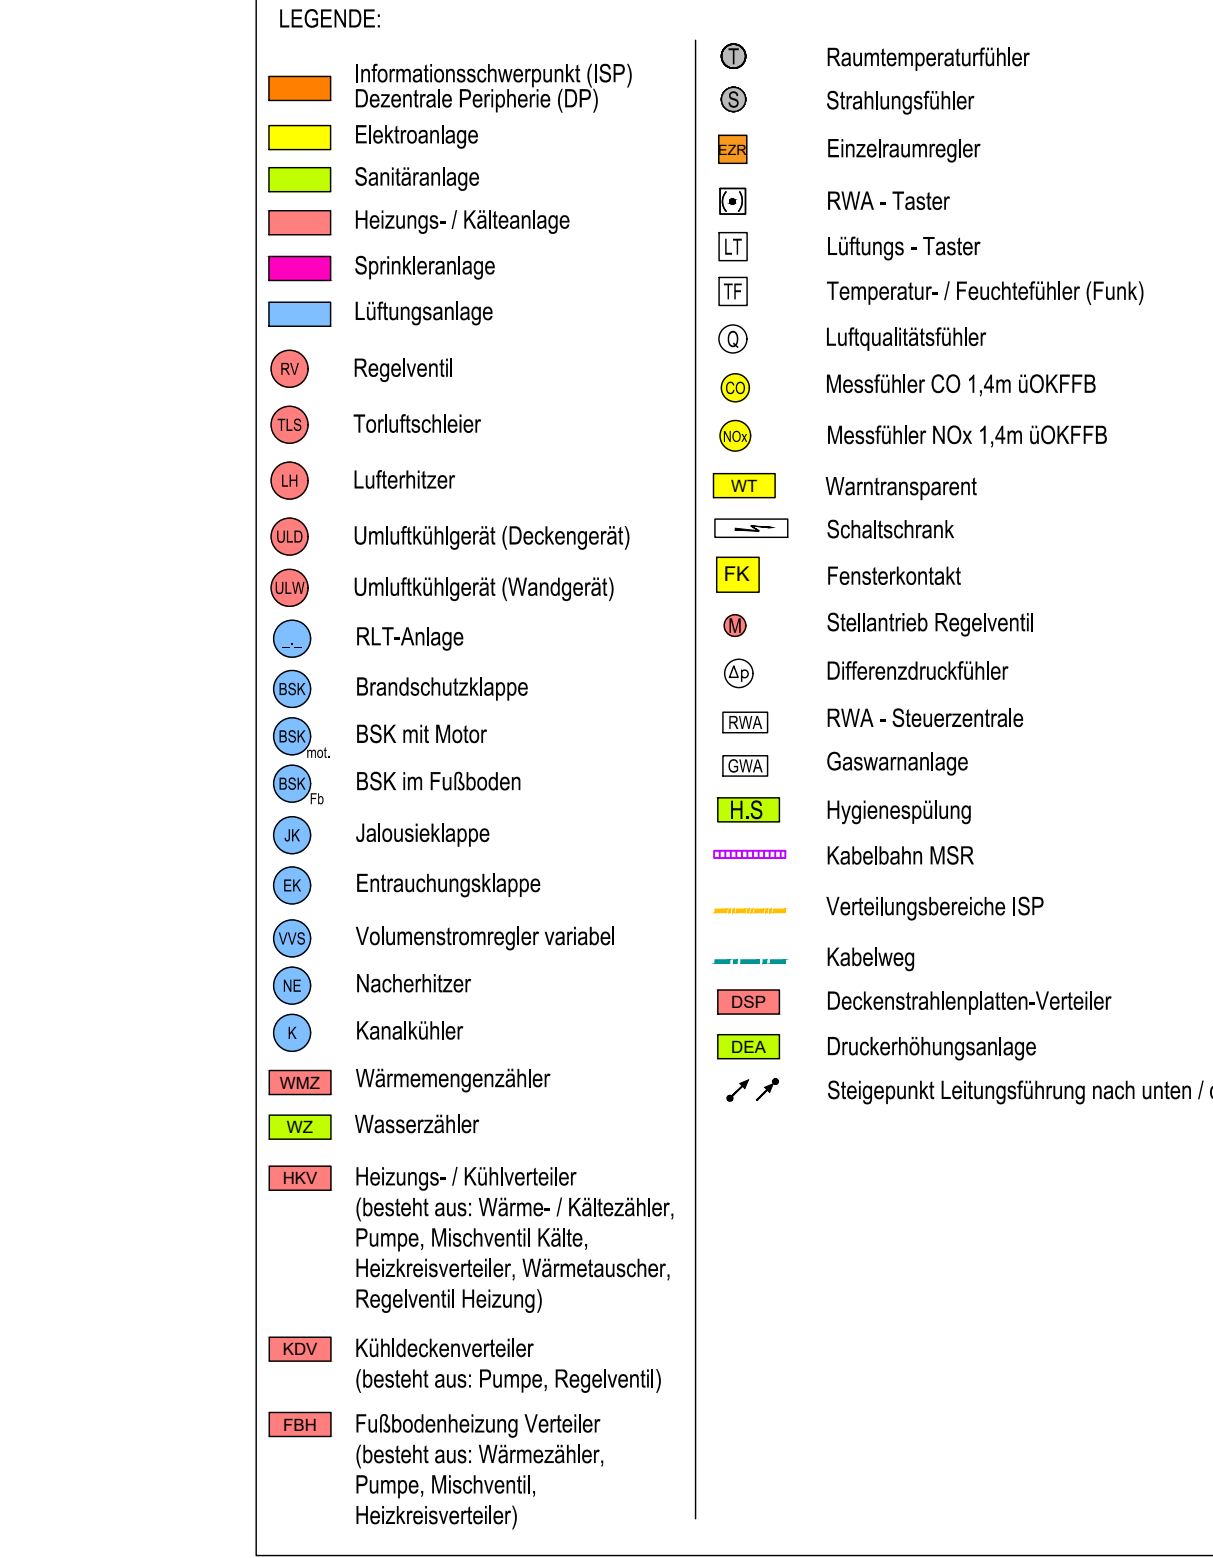

HS
HSGP

Heinze-Stocklach-GmbH + Partner GmbH
Ingenieurbüro für Gebäudetechnik

Bismarck-Charissée 26
22453 Hamburg
Tel +49 40 514 77 - 0
Fax +49 40 514 77 - 111
einf@hsinfo.de / www.hsinfo.de

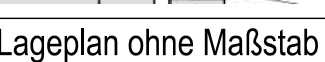

Alle Maße sind am Bau zu prüfen

Grundlage Architektur: Planstand vom 02.06.202

[illegible]