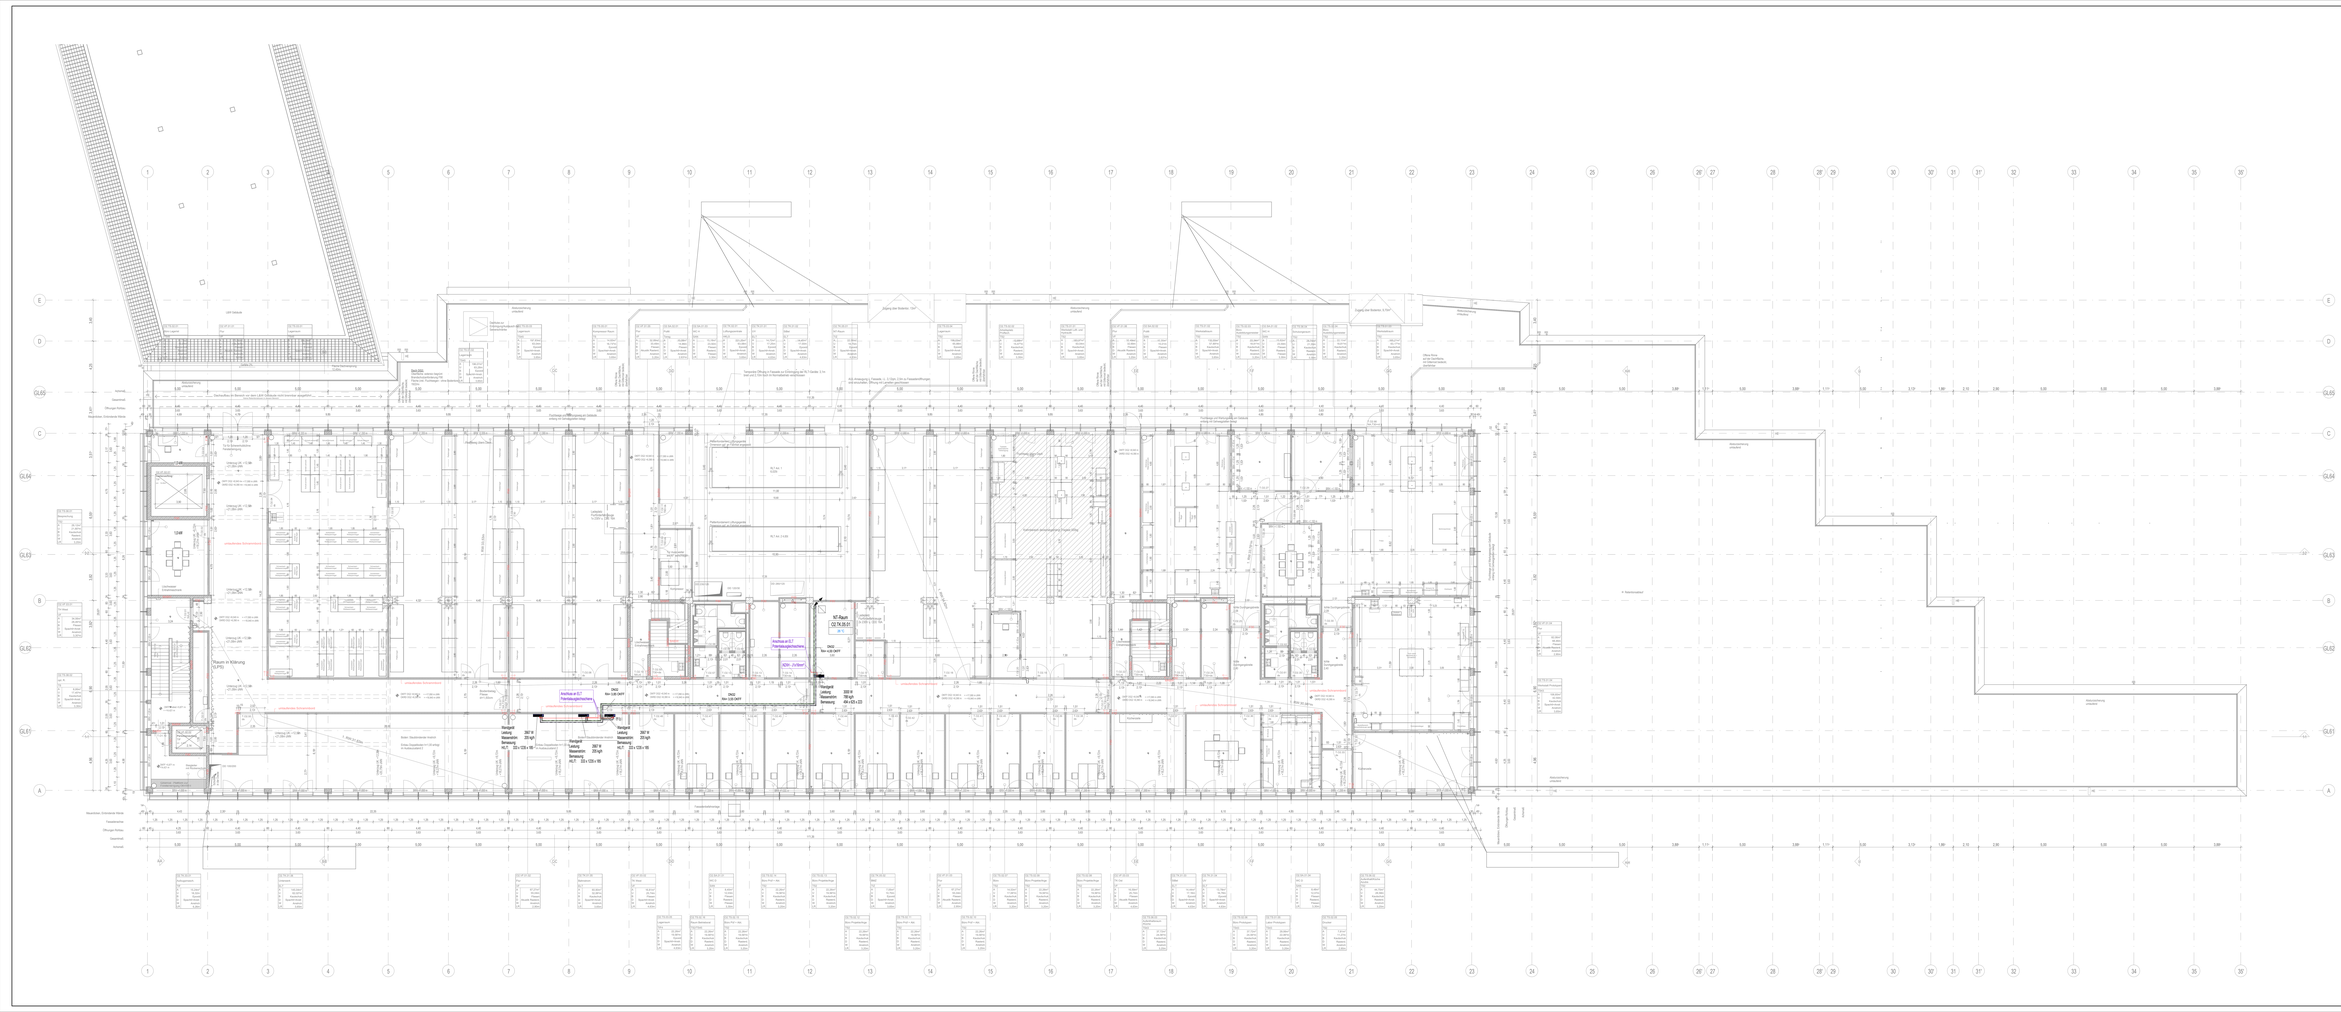

Legende Kälte
Flanschausgleichstück NOH - ZU/dem!
Flanschausgleich hochbeschrift
Kälte Vorlauf
Kälte Rücklauf
entwick. Medium aus oben
entwick. Medium aus unten
tragrohrt./Medium entwick.
tragrohrt./Medium entwick.
tragrohrt./Medium entwick.
tragrohrt./Medium entwick.
Schlicht.-Tragrohrgrö
Schlicht.-Innengrö
Zeichnungsverfasser:
HENN Beenfleth-Gobitz + Partner GmbH
Beratende Ingenieure für Gebäudetechnik
Besselstr.Chaussee 2/5
22419 Hamburg
Tel.: +49 40 514 77 - 0
Fax: +49 40 514 77 - 111
office@hgp.de - www.hgp.de
Entwurfsplanung
Lageplan ohne Maßstab
Alle Maße sind am Bau zu prüfen
Grundlage Architektur: Planstand vom 02.06.2026
Index | Datum | Beschreibung | Name
D | 11.09.2026 | Überarbeitung LP3 | wa/sha
C | 07.07.2026 | Gleichstellung LP3 | kal / hil
B | 12.12.2025 | Abschluss LP3 | had/ imey
A | 07.11.2025 | Finaler Planstand LP3 | had/ sha
HOCHBAHN
Steinstraße 20 20095 Hamburg Tel. 3288-0
U-Bahn Bauwerk
B.-hof
Bauwerksbezeichnung
Bramfeld
BBA
Wagenhalle 4 L+W-Geb.
Entwurfs- / Genehmigungsplanung
(004)
Neubau Betriebsgebäude
Kältenstation
Grundriss OG2
Dokument-Nr.
1 BBA 004 ZZI-1709 F
Index
Projekt-Nr.: P.337/2
Erstellt für:
Erstellt durch:
Extern Nr.:
Erstellt durch: HGGP
Maßstab:
1:100
TGA
Bearbeitet | 13.05. | wi /rs
Geprüft | 30.05. | wi /rs
Freigabe
Ungültig
Ablage | Fachbereich | Gepr./f. | Datum