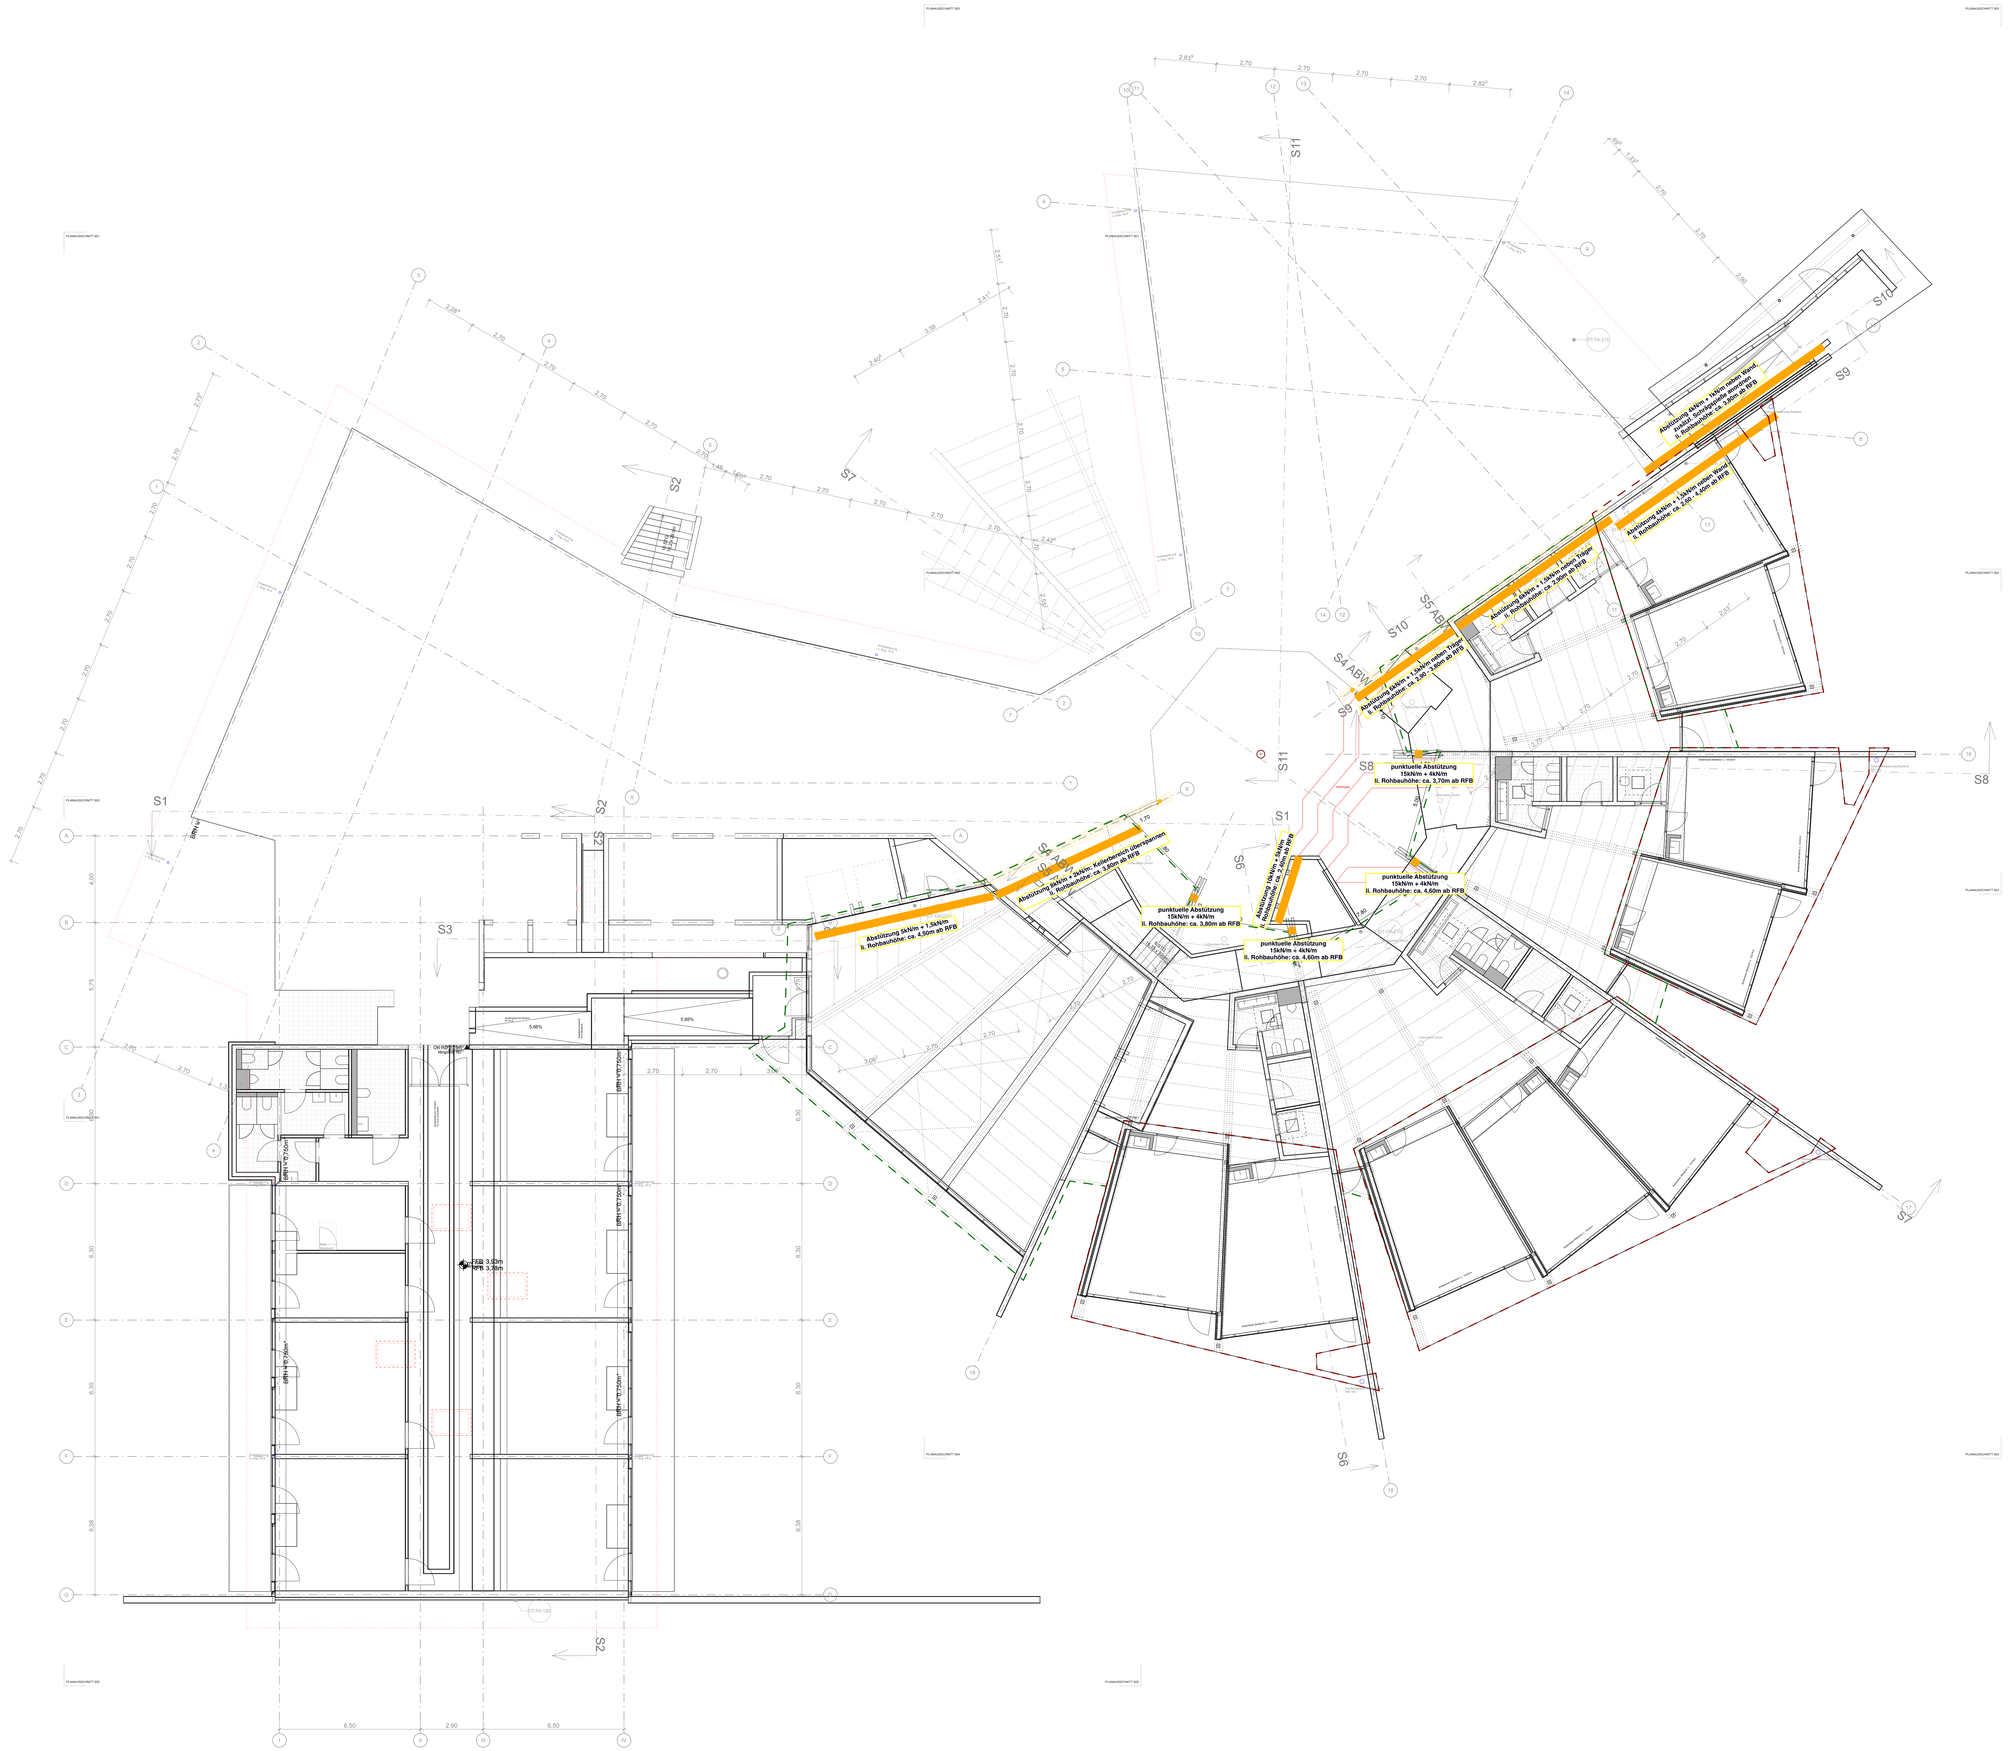


LEGENDE

+0,00 = 680,57 m ü.NN

ALLE TÜR- BZW. BRÜSTUNGSHÖHEN BEZIEHEN SICH AUF DIE ROHFUSSBODENHÖHE.

AD	ABHANGDECKE
Af.	AUFBAU
Ah.	ABHANGHÖHE
B	BODEN
BRH	BRÜSTUNGSHÖHE AB RFB
BS	BETONSOCKEL B/H AB RFB
D	ROHDECKE
EFH	EINGANGSFUSSBODENHÖHE (FFB EG)
F	FLÄCHE
FFB	FERTIGFUSSBODENHÖHE
FT	FERTIGTEIL
FH	FENSTER-/FASSADENHÖHE AB BRH
GK	GIPSKARTON
H	HÖHE
OK	OBERKANTE
OZ	OBERZUG AB OK DECKE RFB
RFB	ROHFUSSBODEN
RH	RAUMHÖHE
S	SCHACHT
STB	STAHLBETON
U	UMFANG
UK	UNTERKANTE
UZ	UNTERZUG AB UK DECKE
VK	VORDERKANTE
VW	VORWAND

ÄNDERUNG
IN KLÄRUNG
STAHLBETON BESTAND
STAHLBETON NEU
STAHLBETON ABBRUCH
WAND BESTAND
WAND NEU
WAND ABBRUCH
OK/VK/UK FERTIG
OK/VK/UK ROHBAU
FFB = OK FERTIGFUSSBODEN
RFB = OK ROHFUSSBODEN

HAUSTECHNIK/DURCHBRÜCHE

E-	ELEKTRO
H-	HEIZUNG
L-	LÜFTUNG
S-	SANITÄR
K-	KÜCHE
BD	BODENDURCHBRUCH
BA	BODENABLAUF
BV	BODENVERTIEFUNG
DD	DECKENDURCHBRUCH
HKV	HEIZKREISVERTEILER
RÖ	REVISIONSÖFFNUNG
RR	REGENROHR
SWS	SENKRECHTER WANDSCHLITZ
EDV	EDV-UNTERVERTEILER
ELV	ELEKTRO-UNTERVERTEILER
WD	WANDDURCHBRUCH
KB	KERNBOHRUNG

WD / WS / BD / DD / KB
NEU
NEU IN KLÄRUNG
BESTAND IN VERWENDUNG
BESTAND ZUM VERSCHLIEßEN

BRANDSCHUTZ

BA	BRANDABSCHNITT
FME	FEUERMELDER
NA	NOTAUSGANG
RA	RAUCHABZUGS-AUSLÖSER
RAÖ	RAUCHABZUGS-ÖFFNUNG
RM	RAUCHMELDER
TD	TÜR DICHTSCHLIESSEND
T-RS	TÜR RAUCHDICHT. SELBSTSCHL.
T30	TÜR T30 NACH DIN 4102
WH	WANDHYDRANT
RW	RETTUNGSWEG
F90	
F60	
F30	

OBERFLÄCHE

A	ANSTRICH
FL	FLIESEN
P	PUTZ
PA	PUTZ+ANSTRICH
SB	SICHTBETON

BEMERKUNGEN:


- ALLE MASSE SIND ROHBAUMASSE !

- ALLE MASSE SIND AM BAU ZU NEHMEN UND VOM AUFTRAGNEHMER VOR AUSFÜHRUNGSBEGINN VERANTWORTLICH ZU PRÜFEN. ÜBER MASSDIFFERENZEN IST DIE BAULEITUNG ZU INFORMIEREN!
- DIE AUSFÜHRUNGSPLÄNE GELTEN NUR IM ZUSAMMENHANG MIT DEN DETAILPLÄNEN DER ARCHITEKTEN SOWIE DEN SCHAL- UND BEWEHRUNGSPLÄNEN DES TRAGWERKSPLANERS!
- ALLE TÜR- BZW. BRÜSTUNGSHÖHEN BEZIEHEN SICH AUF DIE ROHFUSSBODENHÖHE.

MIT * GEKENNZEICHNETEN MASE BEZIEHNEN SICH AUF FERTIGFUSSBODENHÖHE

Index	Datum	Anderung	Bearbeiter
01	29.10.26	Stand Ausschreibung	AK

VORABZUG

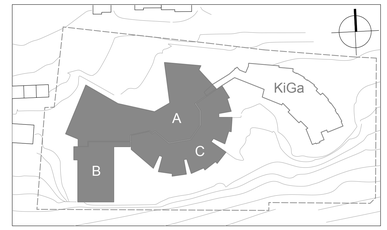

Übersicht	A = Ersatzneubau und Aufstockung B = Sanierung Erweiterungsbau (BJ 2005) C = Sanierung Grundstufe (BJ 1976)
Bezug	**OK FFB EG = +0,00 = 680,57 m ü.NN**

Projekt: **Johann-Peter-Hebel-Schule Tuttlingen**
Umbau und Erweiterung

Projekt-Nr **240105**

Semmelweisstr. 70, 78532 Tuttlingen

Johann-Peter-Hebel-Schule
GEMEINSCHAFTSSCHULE MIT GYMNASIALZWEIG
ECOTEC GEBÄUDE

Bauherr

Landkreis Tuttlingen
Bahnhofstraße 100, 78532 Tuttlingen

Datum, Unterschrift

Planbezeichnung	LPH6 - Vorbereitung der Vergabe						
	Abb./Holzbau EG						
Plandaten	Plangröße		Maßstab		Plan erstellt am		von
	DIN A0		1:100		29.07.26		YP
Plankürzel	Gewerk	Planart	Planinhalt	Plan Nr.	LP	Status	Index
	316.1 -			001 -	6	v	01