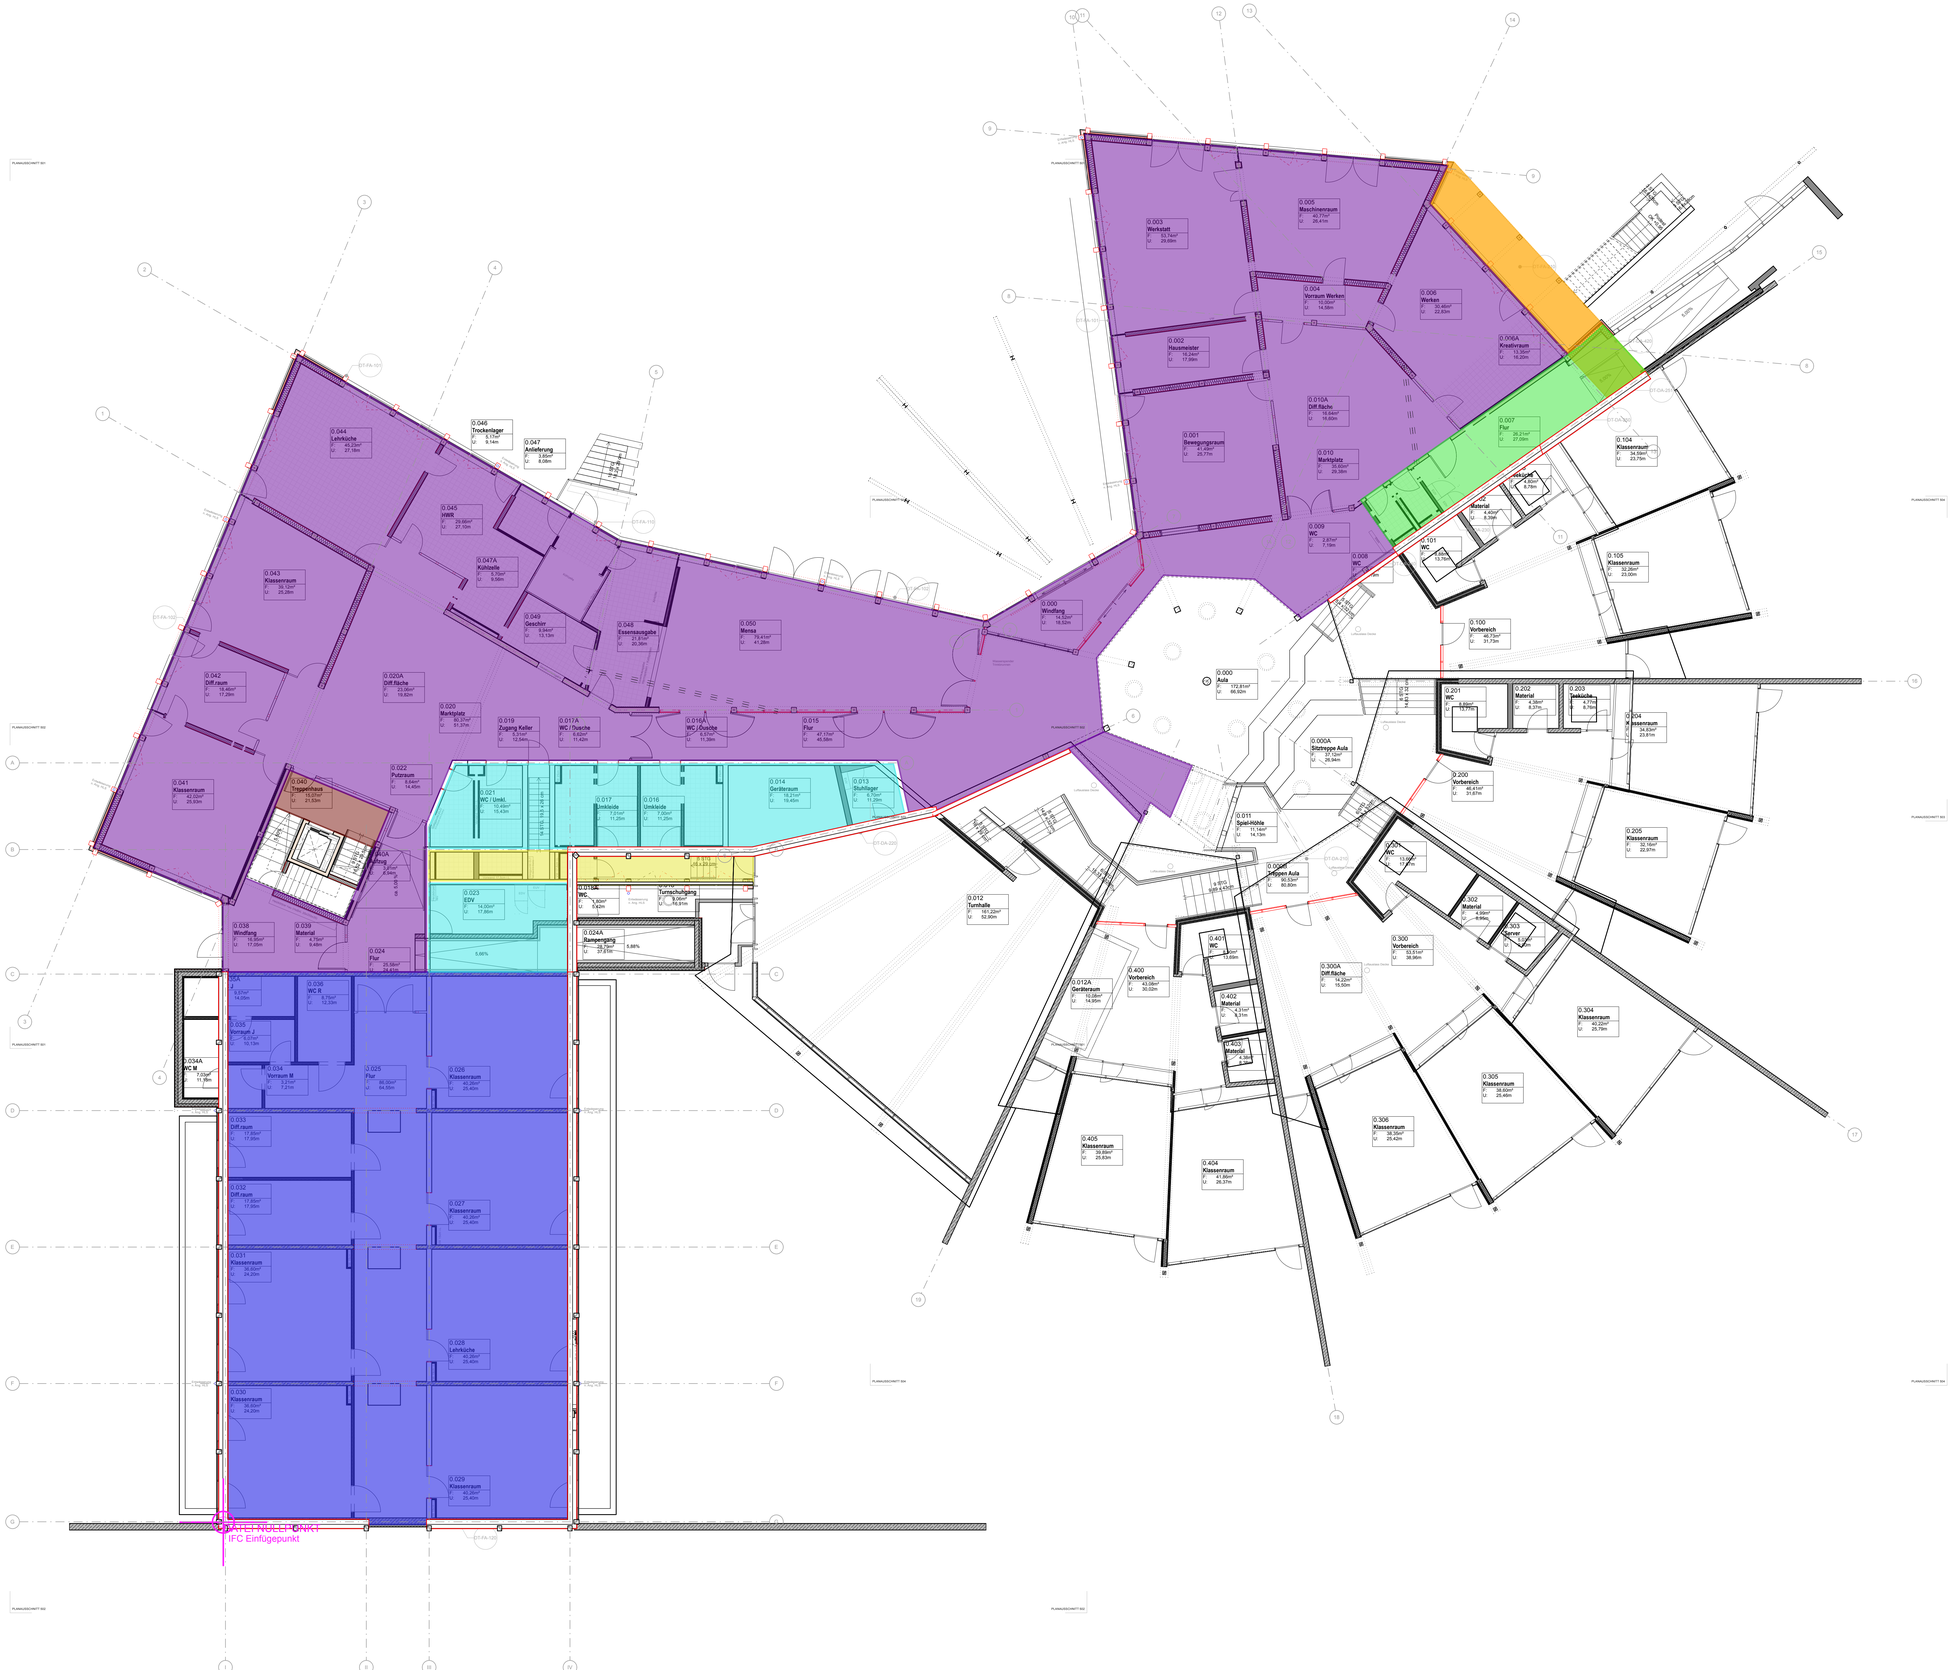


LEGENDE

+0,00 = 680,57 m ü.NN

ALLE TÜR- BZW. BRÜSTUNGSHÖHEN BEZIEHEN SICH AUF DIE ROHFUSSBODENHÖHE.

AD	ABHANGDECKE	
Af.	AUFBAU	
Ah.	ABHANGHÖHE	
B	BODEN	
BRH	BRÜSTUNGSHÖHE AB RFB	
BS	BETONSOCKEL B/H AB RFB	
D	ROHDECKE	
EFH	EINGANGSFUSSBODENHÖHE (FFB EG)	
F	FLÄCHE	
FFB	FERTIGFUSSBODENHÖHE	
FT	FERTIGTEIL	
FH	FENSTER-/FASSADENHÖHE AB BRH	
GK	GIPSKARTON	
H	HÖHE	
OK	OBERKANTE	
OZ	OBERZUG AB OK DECKE RFB	
RFB	ROHFUSSBODEN	
RH	RAUMHÖHE	
S	SCHACHT	
STB	STAHLBETON	
U	UMFANG	
UK	UNTERKANTE	
UZ	UNTERZUG AB UK DECKE	
VK	VORDERKANTE	
VW	VORWAND	

ÄNDERUNG
IN KLÄRUNG
STAHLBETON BESTAND
STAHLBETON NEU
STAHLBETON ABBRUCH
WAND BESTAND
WAND NEU
WAND ABBRUCH
OK/VK/UK FERTIG
OK/VK/UK ROHBAU
FFB = OK FERTIGFUSSBODEN
RFB = OK ROHFUSSBODEN

HAUSTECHNIK/DURCHBRÜCHE

E-	ELEKTRO
H-	HEIZUNG
L-	LÜFTUNG
S-	SANITÄR
K-	KÜCHE
BD	BODENDURCHBRUCH
BA	BODENABLAUF
BV	BODENVERTIEFUNG
DD	DECKENDURCHBRUCH
HKV	HEIZKREISVERTEILER
RÖ	REVISIONSÖFFNUNG
RR	REGENROHR
SWS	SENKRECHTER WANDSCHLITZ
EDV	ECV-UNTERVERTEILER
ELV	ELEKTRO-UNTERVERTEILER
WD	WANDDURCHBRUCH
KB	KERNBOHRUNG

WD / WS / BD / DD / KB
NEU
NEU IN KLÄRUNG
BESTAND IN VERWENDUNG
BESTAND ZUM VERSCHLIEßEN

BRANDSCHUTZ

BA	BRANDABSCHNITT
FME	FEUERMELDER
NA	NOTAUSGANG
RA	RAUCHABZUGS-AUSLÖSER
RAÖ	RAUCHABZUGS-ÖFFNUNG
RM	RAUCHMELDER
TD	TÜR DICHTSCHLIESSEND
T-RS	TÜR RAUCHDICHT. SELBSTSCHL.
T30	TÜR T30 NACH DIN 4102
WH	WANDHYDRANT
RW	RETTUNGSWEG
F90	
F60	
F30	

OBERFLÄCHE

A	ANSTRICH
FL	FLIESEN
P	PUTZ
PA	PUTZ+ANSTRICH
SB	SICHTBETON

16_Holzbau Decken

- Deckenplatte CLT 12cm (Dachvorsprung)
- Deckenplatte CLT 16cm (WC-Kern Ost)
- Deckenplatte CLT 16cm (Fluchtbalkon)
- Deckenplatte CLT 20cm (WC-Kern Zentrum)
- Deckenplatte CLT 22cm (ZWD 2005er Bau)
- Deckenplatte CLT 24cm (TRH)
- Rippendecke CLT 8cm (Rippen 16x32cm)
- Rippendecke CLT 8cm (Rippen 16x32) Sonderteil (Achsabstand)
- Rippendecke CLT 8cm (Rippen 16x36cm)

BEMERKUNGEN:


- ALLE MASSE SIND ROHBAUMASSE !

- ALLE MASSE SIND AM BAU ZU NEHMEN UND VOM AUFTRAGNEHMER VOR AUSFÜHRUNGSBEGINN VERANTWORTLICH ZU PRÜFEN. ÜBER MASSDIFFERENZEN IST DIE BAULEITUNG ZU INFORMIEREN!
- DIE AUSFÜHRUNGSPLÄNE GELTEN NUR IM ZUSAMMENHANG MIT DEN DETAILPLÄNEN DER ARCHITEKTEN SOWIE DEN SCHAL- UND BEWEHRUNGSPLÄNEN DES TRAGWERKSPLANERS!
- ALLE TÜR- BZW. BRÜSTUNGSHÖHEN BEZIEHEN SICH AUF DIE ROHFUSSBODENHÖHE.

MIT * GEKENNZEICHNETEN MASE BEZIEHNEN SICH AUF FERTIGFUSSBODENHÖHE

Index	Datum	Änderung	Bearbeiter
01	29.10.26	Stand Ausschreibung	AK

VORABZUG

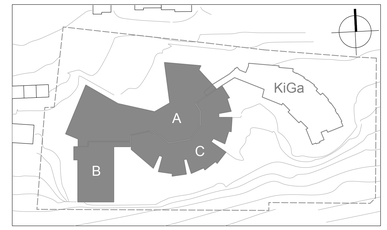

Übersicht	A = Ersatzneubau und Aufstockung B = Sanierung Erweiterungsbau (BJ 2005) C = Sanierung Grundstufe (BJ 1976)
Bezug	**OK FFB EG = +0,00 = 680,57 m ü.NN**

Projekt
Johann-Peter-Hebel-Schule Tuttlingen
Umbau und Erweiterung

Projekt-Nr
240105

Semmelweisstr. 70, 78532 Tuttlingen

Bauherr

Landkreis Tuttlingen
Bahnhofstraße 100, 78532 Tuttlingen

Datum, Unterschrift

Planbezeichnung	LPH6 - Vorbereitung der Vergabe					
	Holzbau EG Decken					
Plandaten	Plangröße	Maßstab		Plan erstellt am		von
	DIN A0	1:100		29.07.26		YP
Plankürzel	Gewerk	Planart	Planinhalt	Plan Nr.	LP	Status / Index
	316.1 -			201 -	6	v / 01