


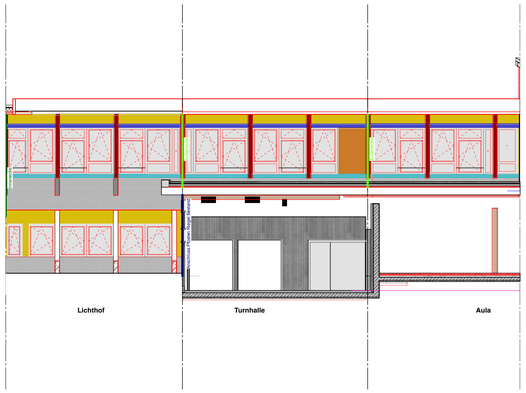


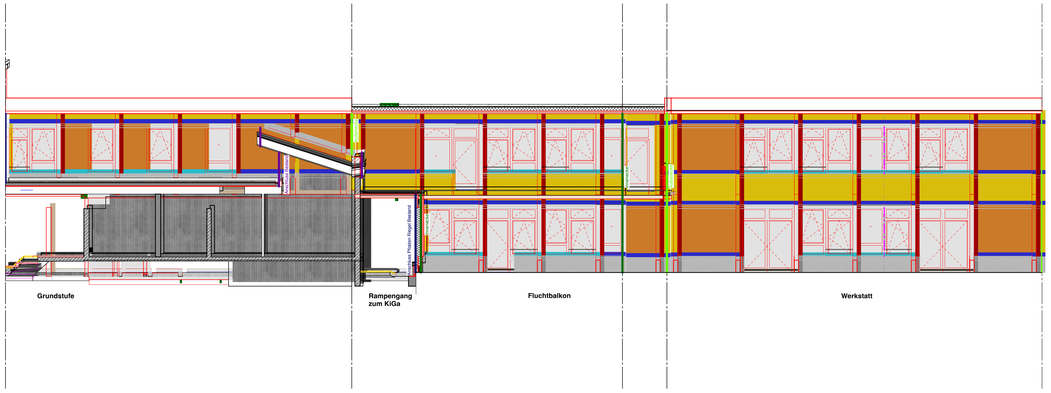

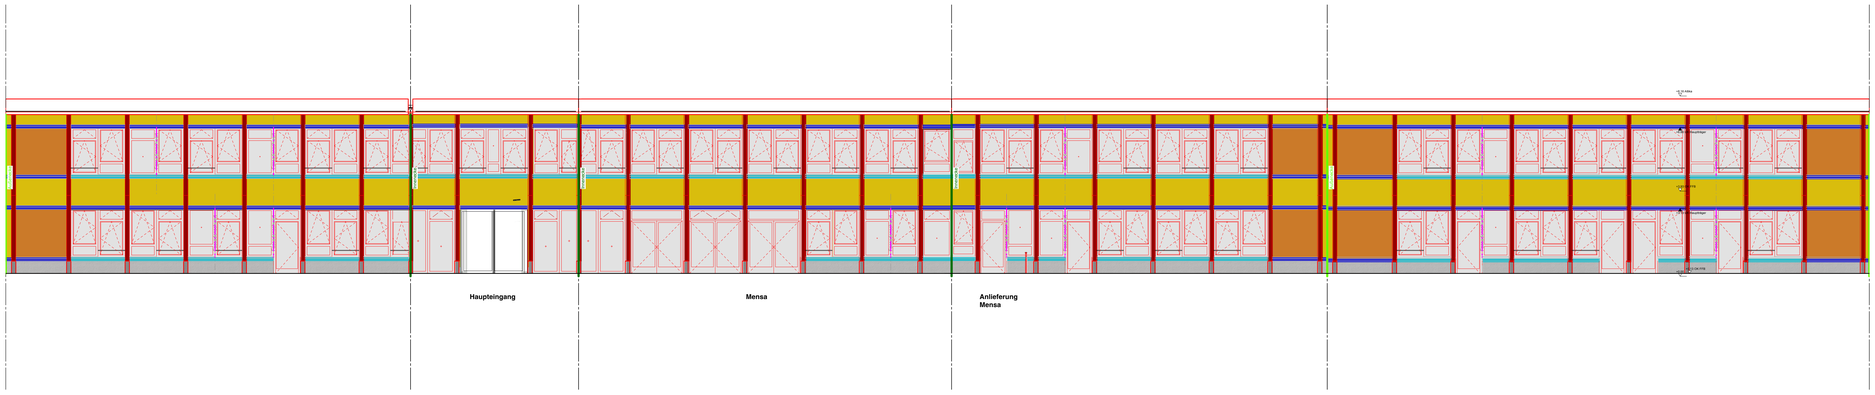

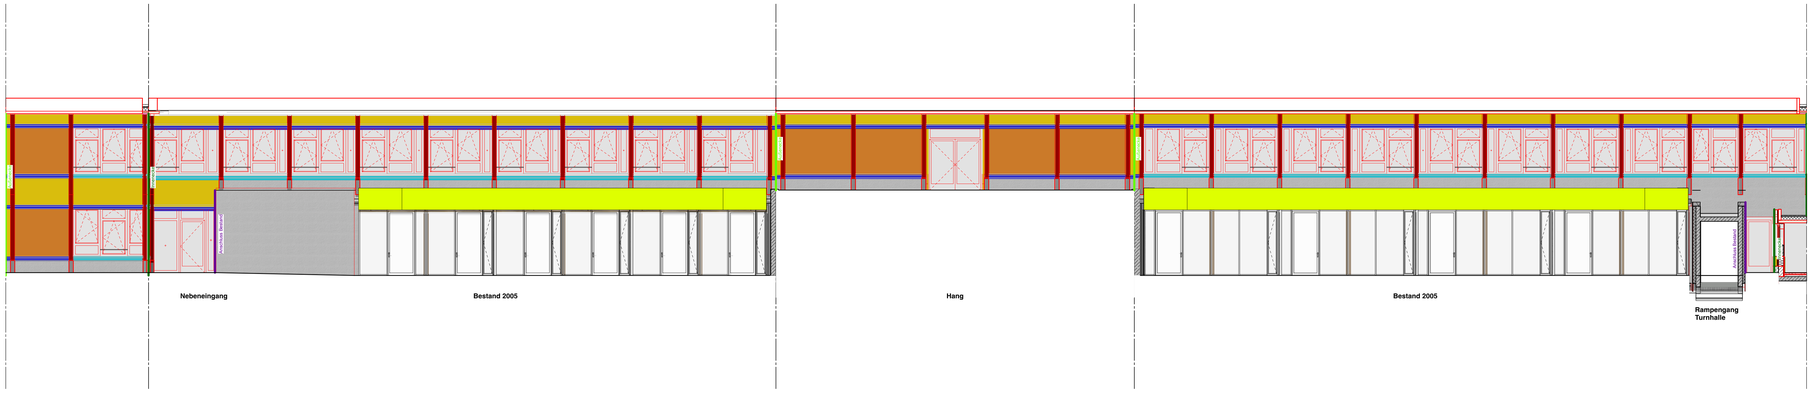

LEGENDE

16. Holzbau Außenwände+Fassade

- Fassadenlattung schmal, UK tief
- Fassadenlattung breit, UK schlank
- Blechformteil Dachrand
- Blechformteil Fensterbrett
- Blechformteil Markise
- Lisene

Außenecke Fassade	47 lfm
Innenecke Fassade	50 lfm
Fassadenschwert an Fenster	31 lfm
Anarbeiten an Bestandswand	12 lfm
Anarbeiten an Pfosten-Riegel	15 lfm
Fassade Vordach 2005	54 m²
Fassade 2005 (Überkopf)	88 m²

** Fenstermaß fertig außen, Rahmenverbreiterungen siehe Detail*


BEMERKUNGEN:

- **ALLE MASSE SIND ROHBAUMASSE !**
- ALLE MASSE SIND AM BAU ZU NEHMEN UND VOM AUFTRAGNEHMER VOR AUSFÜHRUNGSBEGINN VERANTWORTLICH ZU PRÜFEN. ÜBER MASSDIFFERENZEN IST DIE BAULEITUNG ZU INFORMIEREN!
- DIE AUSFÜHRUNGSPLÄNE GELTEN NUR IM ZUSAMMENHANG MIT DEN DETAILPLÄNEN DER ARCHITEKTEN SOWIE DEN SCHAL- UND BEWEHRUNGSPLÄNEN DES TRAGWERKSPLANERS!
- ALLE TÜR- BZW. BRÜSTUNGSHÖHEN BEZIEHEN SICH AUF DIE ROHFUSSBODENHÖHE.

MIT * GEKENNZEICHNETEN MASE BEZIEHNEN SICH AUF FERTIGFUSSBODENHÖHE

Index	Datum	Änderung	Bearbeiter
01	29.10.26	Stand Ausschreibung	AK

VORABZUG

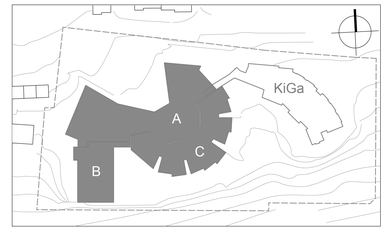

Übersicht	A = Ersatzneubau und Aufstockung B = Sanierung Erweiterungsbau (BJ 2005) C = Sanierung Grundstufe (BJ 1976)
Bezug	**OK FFB EG = +0,00 = 680,57 m ü.NN**

Projekt
Johann-Peter-Hebel-Schule Tuttlingen
Umbau und Erweiterung

Projekt-Nr
240105

Semmelweisstr. 70, 78532 Tuttlingen

Bauherr
Landkreis Tuttlingen
Bahnhofstraße 100, 78532 Tuttlingen

Datum, Unterschrift

Planbezeichnung	LPH6 - Vorbereitung der Vergabe						
	Positionsplan Fassade Ansicht (BIM)						
Plandaten	Plangröße		Maßstab		Plan erstellt am		von
	DIN A0		1:100		29.07.26		SE
Plankürzel	Gewerk	Planart	Planinhalt	Plan Nr.	LP	Status	Index
	316.1 -			400 -	6	v	01