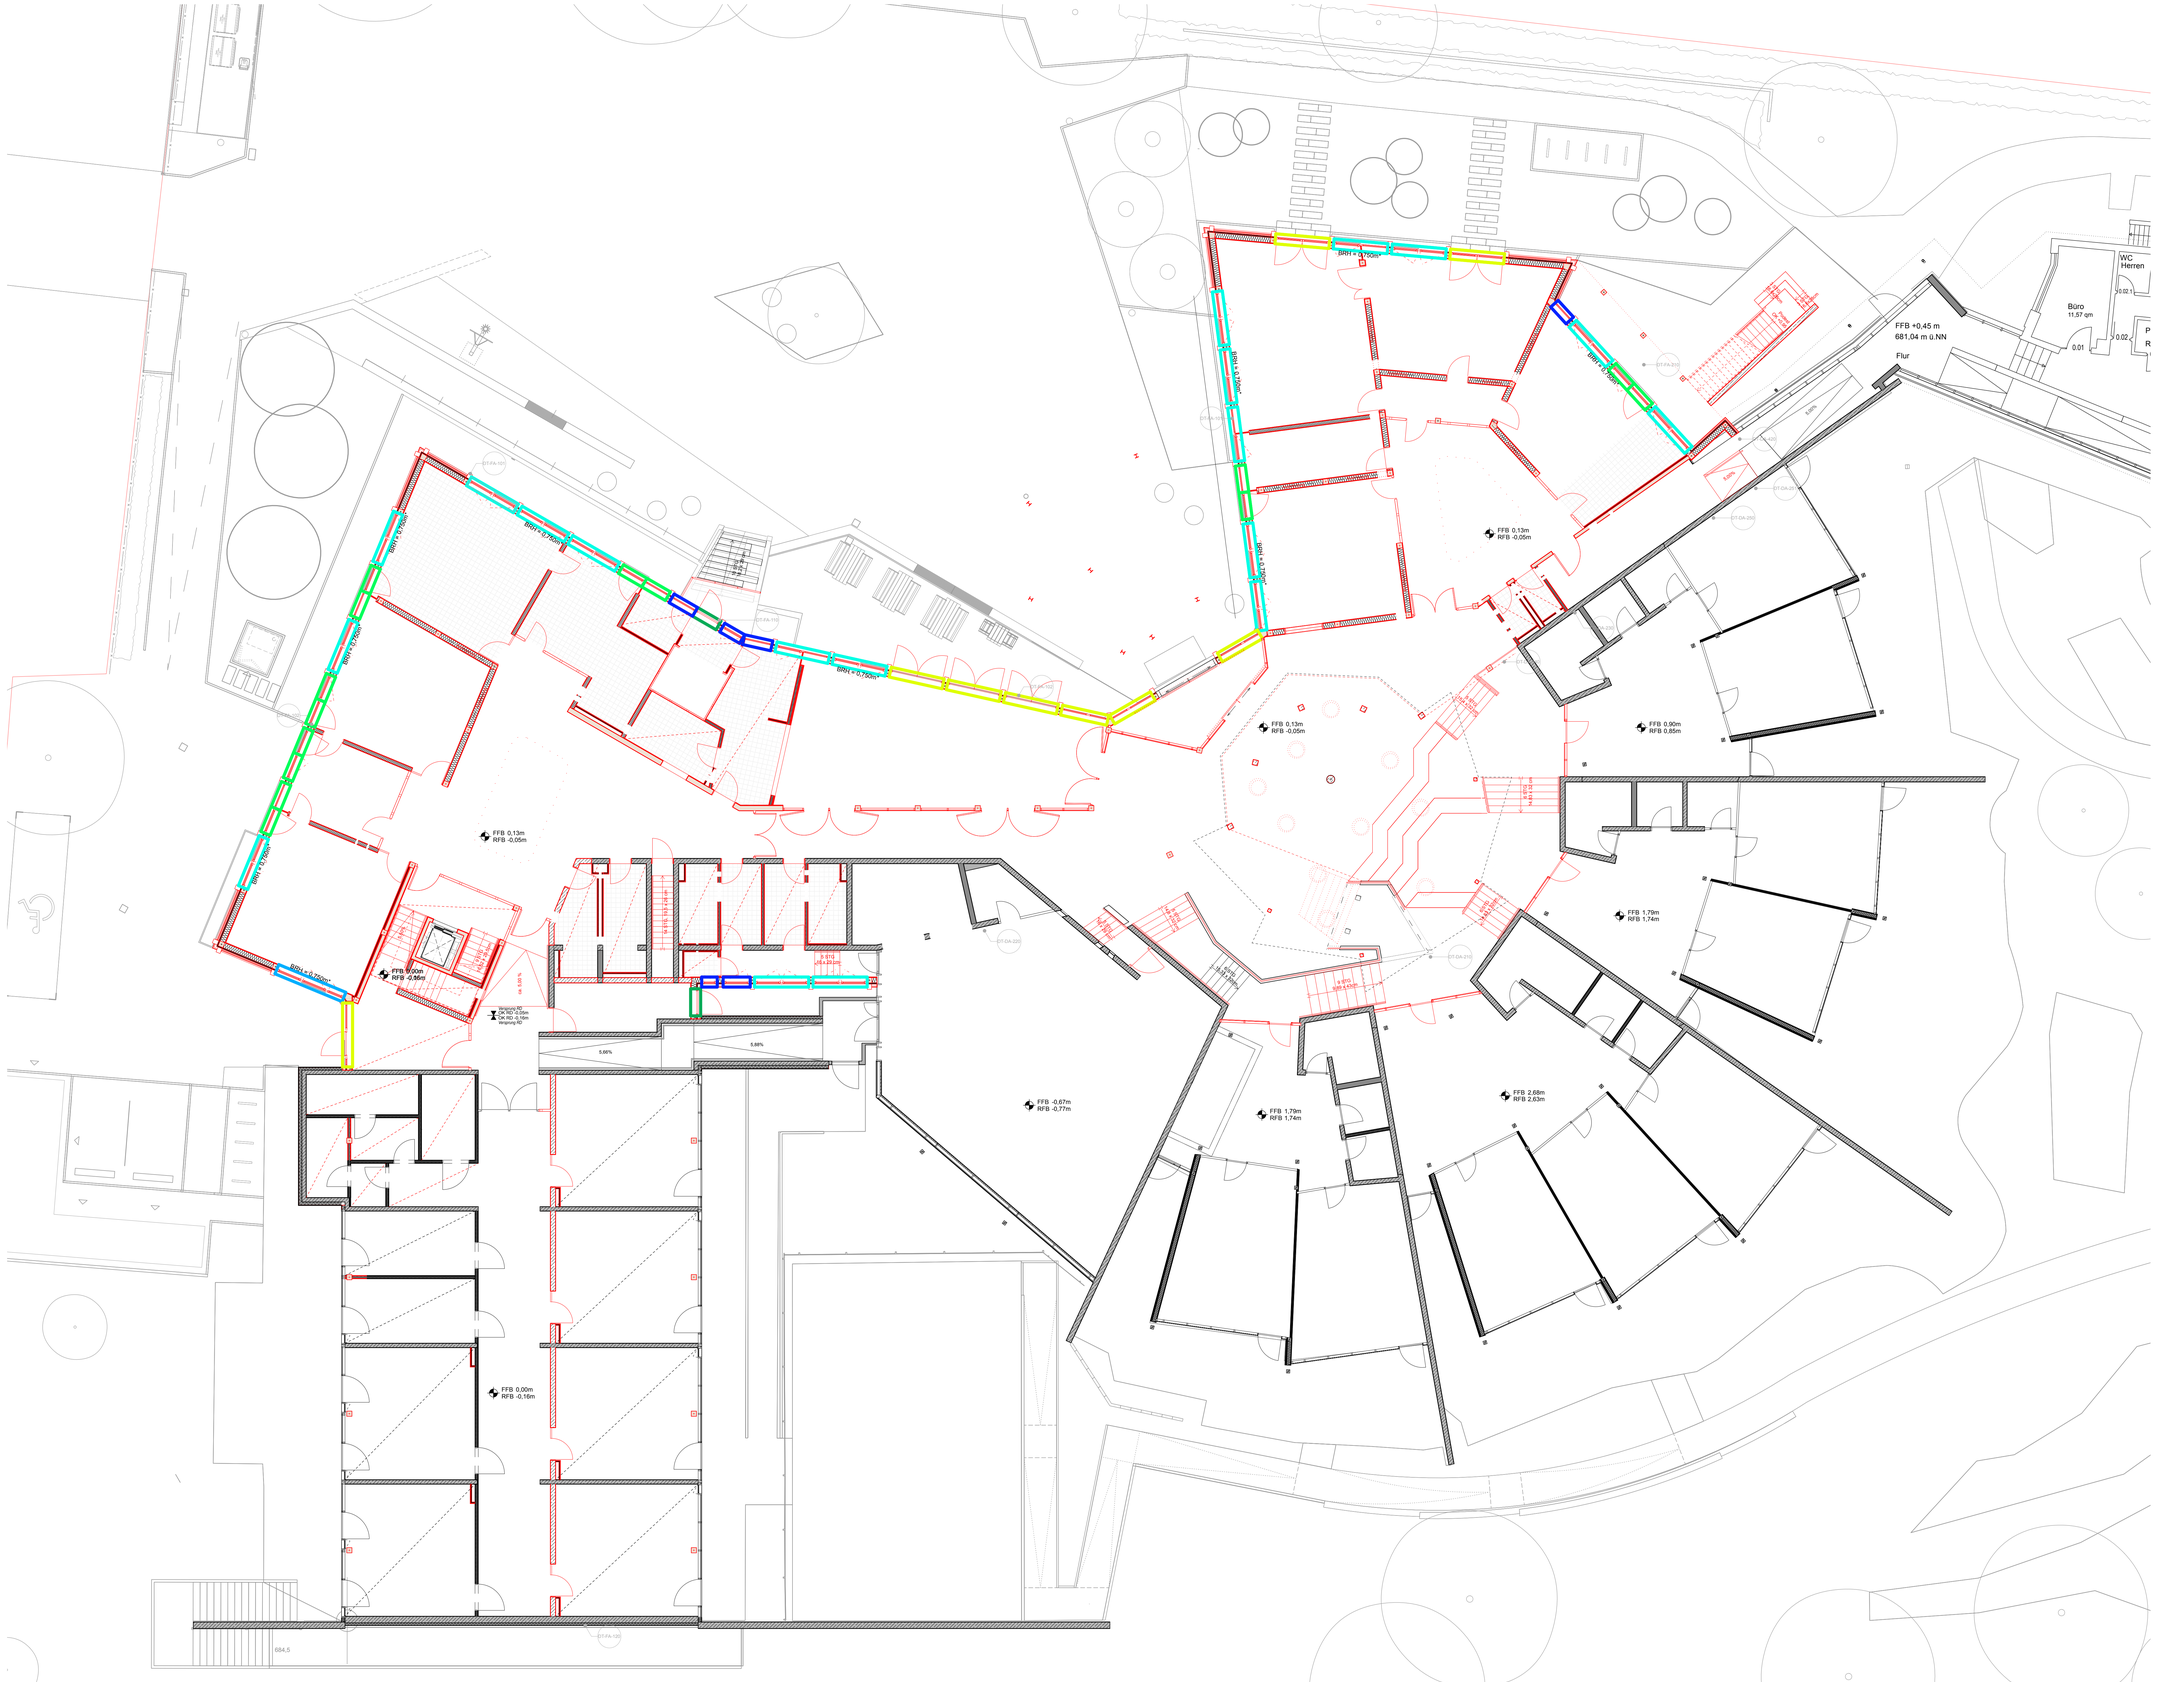


LEGENDE

Fenstertyp: 1 (eintellig)
Regelgröße: 125x220 *
Sondergröße: 80-150x220 *
max. Anzahl Öffnungsflügel: 1x Dreh-Kipp-Flügel
1x Kippflügel

Fenstertyp: 2 (zweiteilig)
Regelgröße: 250x220 *
Sondergröße: 195-270x220 *
max. Anzahl Öffnungsflügel: 2x Dreh-Kipp-Flügel
1x Kippflügel
siehe Detailzeichnung DT-FE-001 und 002

Fenstertyp: 3 (dreiteilig)
Regelgröße: 295x220 *
Sondergröße: 300-325x220 *
max. Anzahl Öffnungsflügel: 2x Dreh-Kipp-Flügel
1x Kippflügel
siehe Detailzeichnung DT-FE-003

Fenstertyp: 4 (eintellig, bodentief)
Regelgröße: 125x295 *
max. Anzahl Öffnungsflügel: 1x Fenstertür/Außentür
1x Kippflügel

Fenstertyp: 5 (zweiteilig, teilweise Bodentief)
Regelgröße: 250x295 *
max. Anzahl Öffnungsflügel: 1x Fenstertür
1x Dreh-Kipp-Flügel
1x Kippflügel
siehe Detailzeichnung DT-FE-110 und 150


Fenstertyp: 6 (zweiteilig, bodentief)
Regelgröße: 250x295 *
Sondergröße: 200-285x295
max. Anzahl Öffnungsflügel: 2x Fenstertür/Außentür
siehe Detailzeichnung DT-FE-120

BEMERKUNGEN:
- **ALLE MASSE SIND ROHBAUMASSE !**
- ALLE MASSE SIND AM BAU ZU NEHMEN UND VOM AUFTRAGNEHMER VOR AUSFÜHRUNGSBEGINN VERANTWORTLICH ZU PRÜFEN. ÜBER MASSDIFFERENZEN IST DIE BAULEITUNG ZU INFORMIEREN!
- DIE AUSFÜHRUNGSPLÄNE GELTEN NUR IM ZUSAMMENHANG MIT DEN DETAILPLÄNEN DER ARCHITEKTEN SOWIE DEN SCHAL- UND BEWEHRUNGSPLÄNEN DES TRAGWERKSPLANERS!
- ALLE TÜR- BZW. BRÜSTUNGSHÖHEN BEZIEHEN SICH AUF DIE ROHFUSSBODENHÖHE.

MIT * GEKENNZEICHNETEN MASE BEZIEHEN SICH AUF FERTIGFUSSBODENHÖHE

Index	Datum	Änderung	Bearbeiter
01	29.10.26	Stand Ausschreibung	AK

VORABZUG

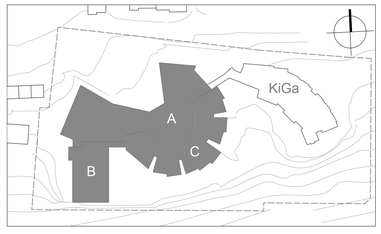

Übersicht	A = Ersatzneubau und Aufstockung B = Sanierung Erweiterungsbau (BJ 2005) C = Sanierung Grundstufe (BJ 1976)
Bezug	**OK FFB EG = +0,00 = 680,57 m ü.NN**

Projekt
Johann-Peter-Hebel-Schule Tuttlingen
Umbau und Erweiterung

Projekt-Nr
240105

Semmelweisstr. 70, 78532 Tuttlingen

Bauherr
Landkreis Tuttlingen
Bahnhofstraße 100, 78532 Tuttlingen

Datum, Unterschrift

Planbezeichnung	LPH6 - Vorbereitung der Vergabe **Positionsplan Fenster EG**					
Plandaten	Plangröße	Maßstab		Plan erstellt am		von
	DIN A0	1:100		29.07.26		SE
Plankürzel	Gewerk	Planart	Planinhalt	Plan Nr.	LP	Status	Index
	326.1 -			002 -	6	v	01