


Situation Fenster + geschlossene Ecke

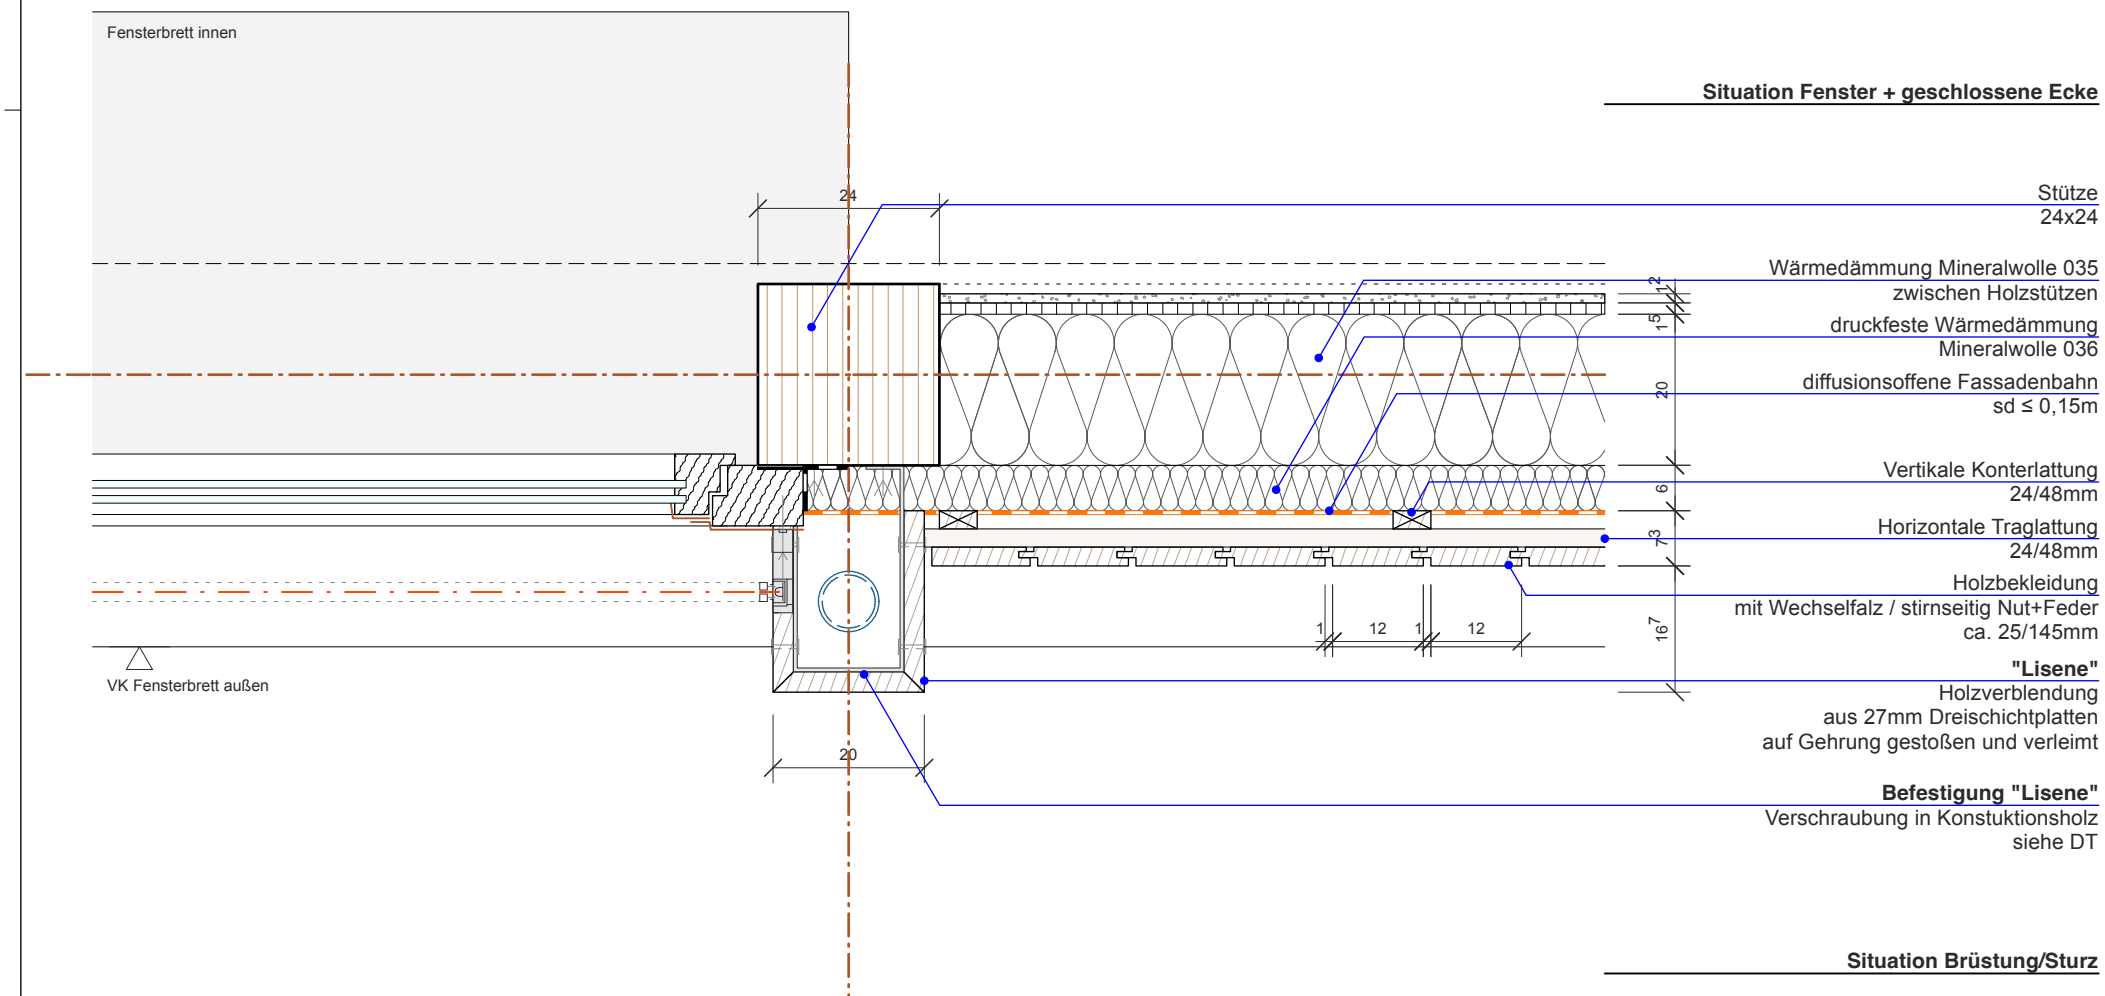

Situation Brüstung/Sturz

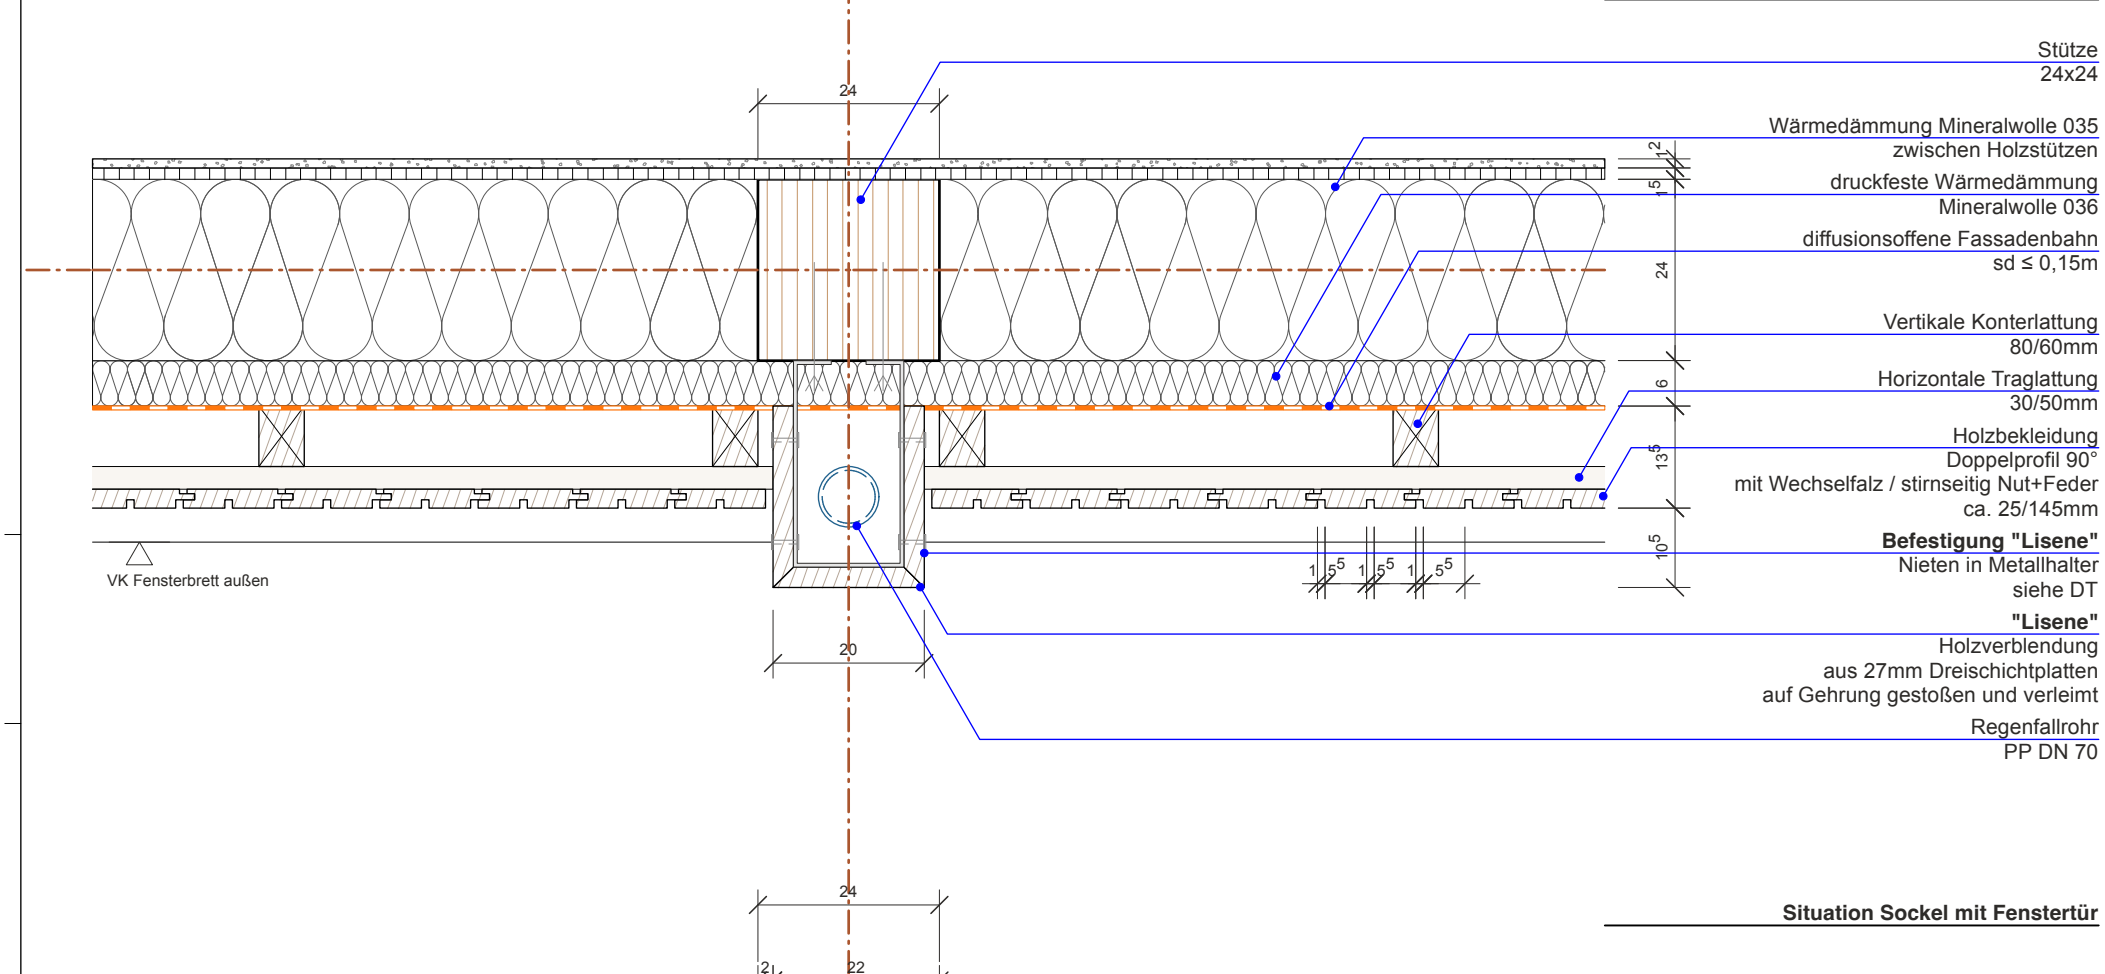

Situation Sockel mit Fenstertür

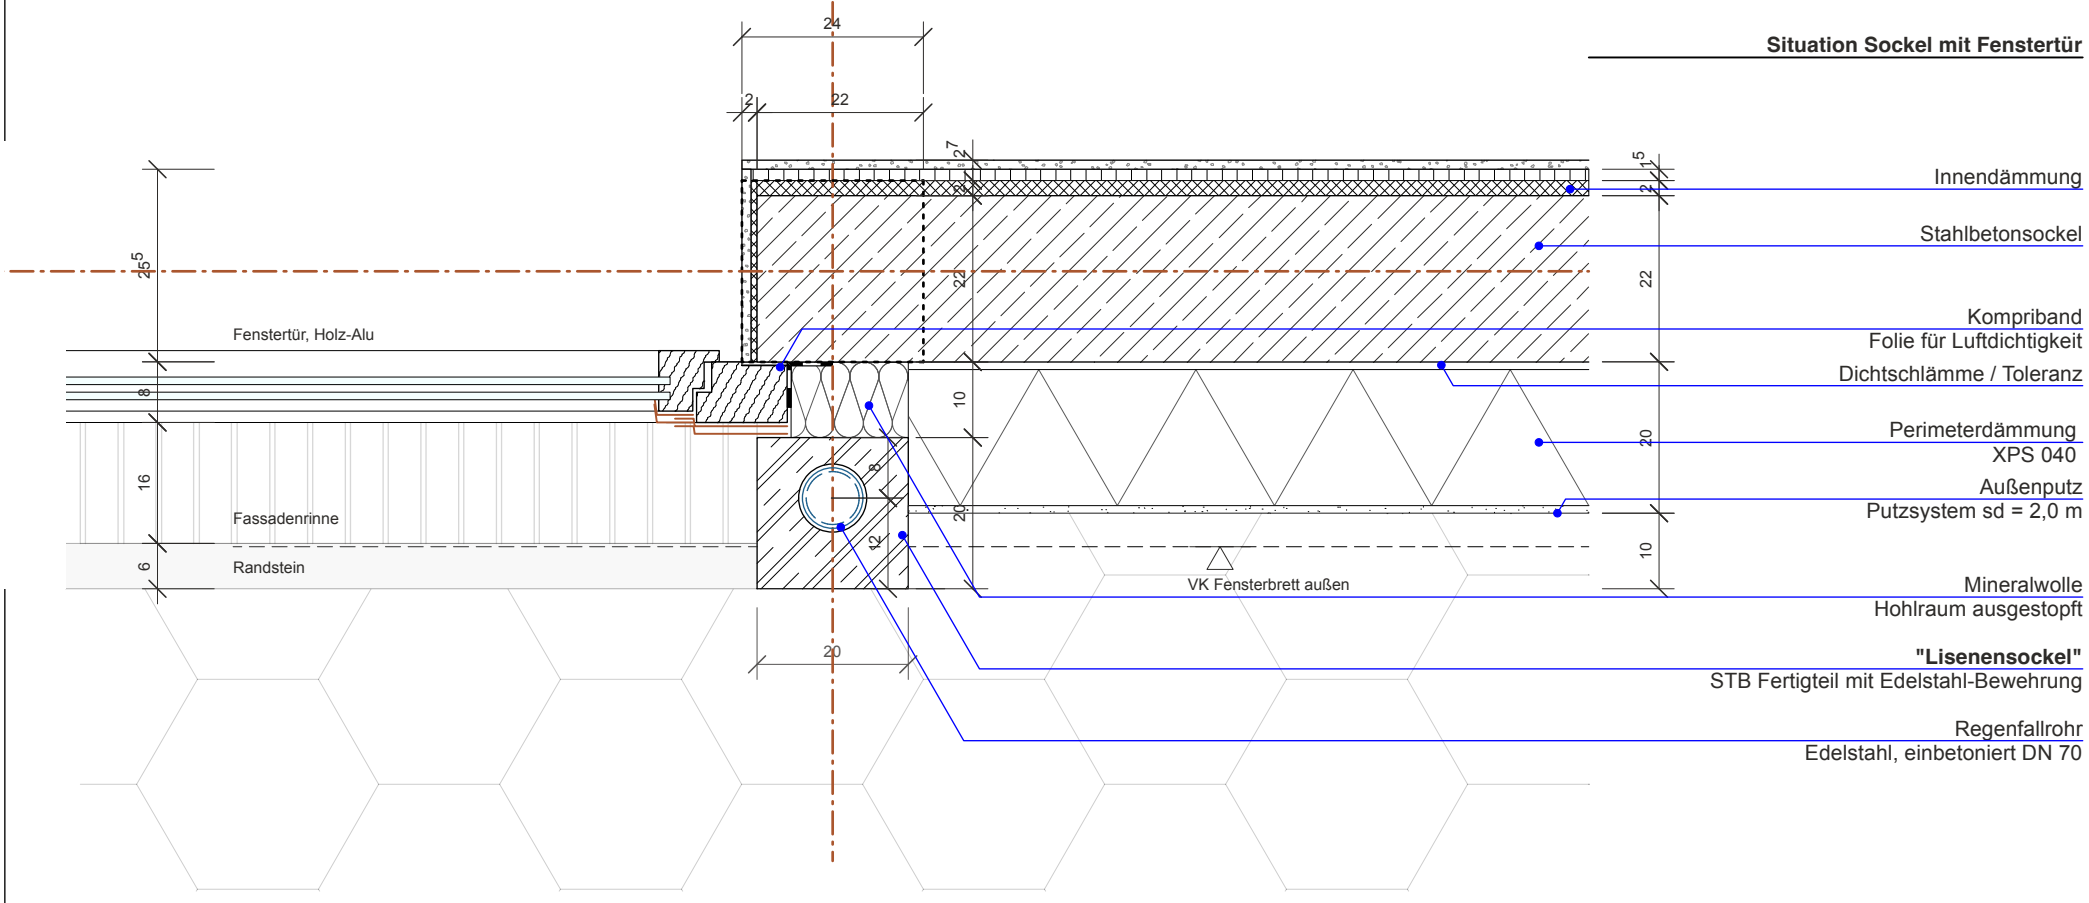

Bauherr
Landkreis Tuttlingen
Bahnhofstraße 100, 78532 Tuttlingen
Architekt

Projekt-Nr	Kürzel	Projekt
240105	JPH	**Johann-Peter-Hebel-Schule Tuttlingen**
Plan erstellt am	von	**Lisene mit Entwässerung (Horizontalschnitt)**
29.07.26	AK	
Plangröße	Maßstab	Gewerk Planart Planinhalt Plan Nr. LP Status Index
DIN A3	1:10	ARC - D T - F A - 4 0 1 - 6 v 0 0

VORABZUG