


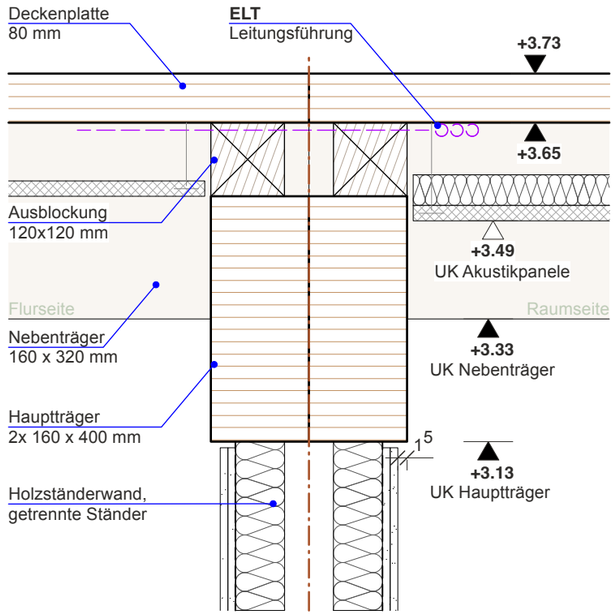

Skelettbau Wand Tragend
Beplankung

240 mm	Holzstütze
240 mm	Auskreuzung (K-Verband)
25 mm	GF Platte (doppellagig)
	Holzfaserdämmplatte
25 mm	GF Platte (doppellagig)

Skelettbau Wand Tragend (Deckenanschluss Regelsituation)
Beplankung

2x160 mm	Randträger Deckenfelder
	Ausblockung
240 mm	Holzstütze
25 mm	GF Platte (doppellagig)
	Holzfaserdämmplatte
25 mm	GF Platte (doppellagig)

VORABZUG

Deckenanschluss Innenwand tragend (Anschlussdetail)

Bauherr: Landkreis Tuttlingen, Bahnhofstraße 100, 78532 Tuttlingen
Architekt:
Projekt: Johann-Peter-Hebel-Schule Tuttlingen
Gewerk: ARC
Planart: D
Planinhalt: T - I A
Plan Nr.: 1 0 2
LP Status: - 6
Index: v 0 0
Projekt-Nr: 240105
Kürzel: JPH
Plan erstellt am: 29.07.26
von: AK
Maßstab: 1:10
Plangröße: DIN A3