


BSH-Wand Tragend
mit Vorwand

240 mm	BSH-Wand (Sichtqualität flurseitig)
75 mm	Vorwand
50 mm	Holzfaserdämmplatte
25 mm	GF Platte (doppellagig)

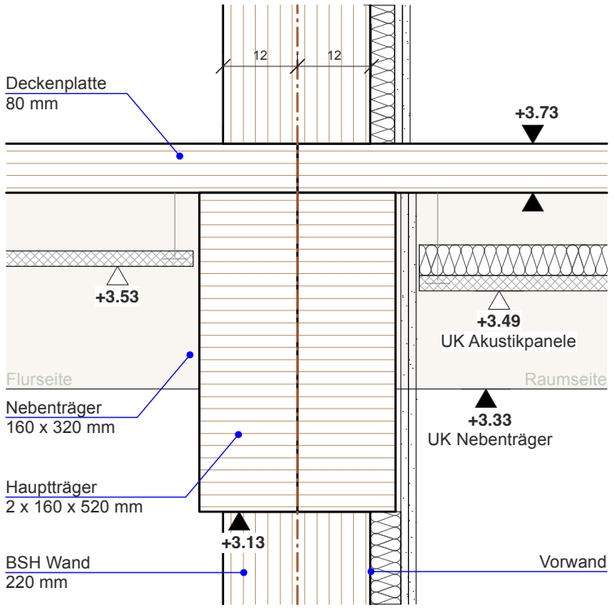

BSH-Wand Tragend
"Wandartiger Träger"

220 mm	BSH-Wand (Sichtqualität flurseitig)
75 mm	Vorwand
50 mm	Holzfaserdämmplatte
25 mm	GF Platte (doppellagig)

ARBEITSABZUG

Deckenanschluss Wandartiger Träger (Anschlussdetail)

Johann-Peter-Hebel-Schule Tuttlingen

Bauherr: Landkreis Tuttlingen
Bahnhofstraße 100, 78532 Tuttlingen

Projekt: Johann-Peter-Hebel-Schule Tuttlingen
Kürzel: JPH
von: AK
Plan erstellt am: 29.07.26
Maßstab: 1:10
Plangröße: DIN A3

Architekt: VOF
Planart: ARC - D T - I A - 1 0 4
Planinhalt:
Plan Nr.:
LP Status: - 6 v 0 0
Index:

Projekt-Nr: 240105