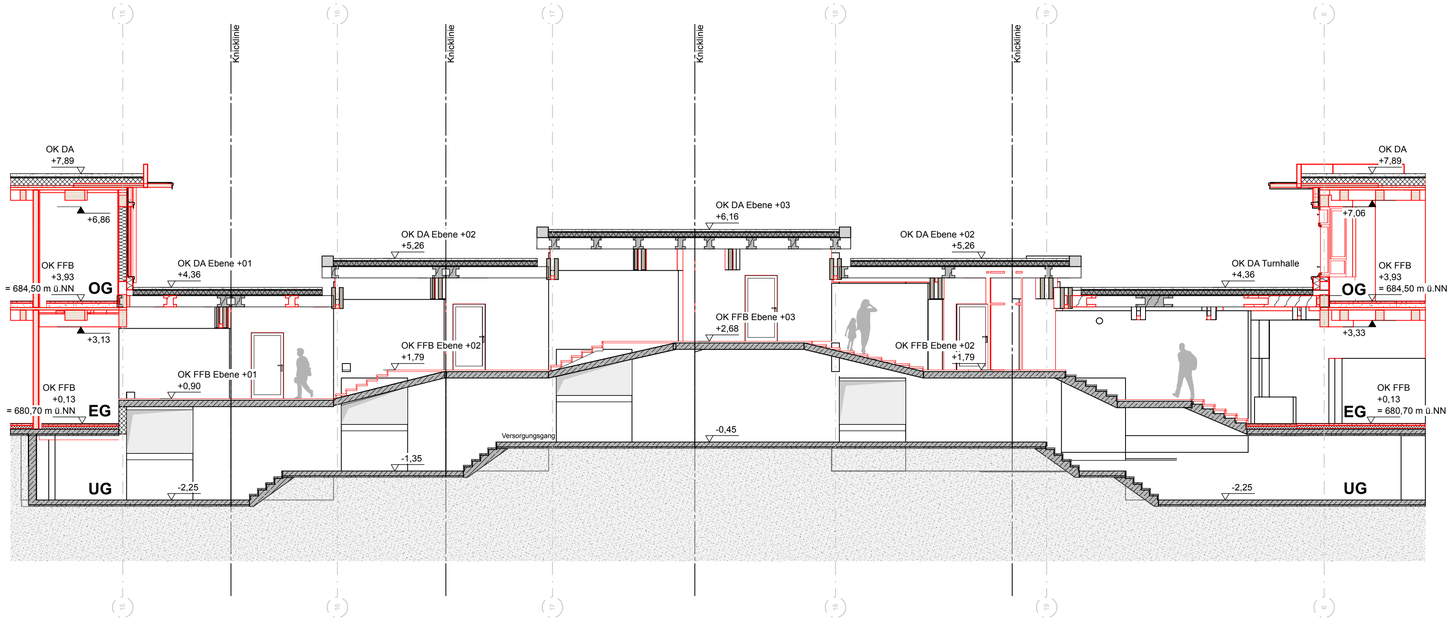


LEGENDE

AD	ABHANGDECKE
Af.	AUFBAU
Ah.	ABHANGHÖHE
B	BODEN
BRH	BRÜSTUNGSHÖHE AB RFB
BS	BETONSOCKEL B/H AB RFB
D	ROHDECKE
EFH	EINGANGSFUSSBODENHÖHE (FFB EG)
F	FLÄCHE
FFB	FERTIGFUSSBODENHÖHE
FT	FERTIGTEIL
FH	FENSTER-/FASSADENHÖHE AB BRH
GK	GIPSKARTON
H	HÖHE
OK	OBERKANTE
OZ	OBERZUG AB OK DECKE RFB
RFB	ROHFUSSBODEN
RH	RAUMHÖHE
S	SCHACHT
STB	STAHLBETON
U	UMFANG
UK	UNTERKANTE
UZ	UNTERZUG AB UK DECKE
VK	VORDERKANTE
VW	VORWAND


STAHLBETON BESTAND
STAHLBETON NEU
HOLZ BESTAND
HOLZ NEU
ABBRUCH
BAUTEIL VERDECKT
BAUTEIL UNTERSICHT
OK/VK/UK FERTIG
OK/VK/UK ROHBAU
FFB = OK FERTIGFUSSBODEN
RFB = OK ROHFUSSBODEN

BEMERKUNGEN:

- ALLE MASSE SIND ROHBAUMASSE !

- ALLE MASSE SIND AM BAU ZU NEHMEN UND VOM AUFTRAGNEHMER VOR AUSFÜHRUNGSBEGINN VERANTWORTLICH ZU PRÜFEN. ÜBER MASSDIFFERENZEN IST DIE BAULEITUNG ZU INFORMIEREN!
- DIE AUSFÜHRUNGSPLÄNE GELTEN NUR IM ZUSAMMENHANG MIT DEN DETAILPLÄNEN DER ARCHITEKTEN SOWIE DEN SCHAL- UND BEWEHRUNGSPLÄNEN DES TRAGWERKSPLANERS!
- ALLE TÜR- BZW. BRÜSTUNGSHÖHEN BEZIEHEN SICH AUF DIE ROHFUSSBODENHÖHE.

MIT * GEKENNZEICHNETEN MAßE BEZIEHNEN SICH AUF FERTIGFUßBODENHÖHE

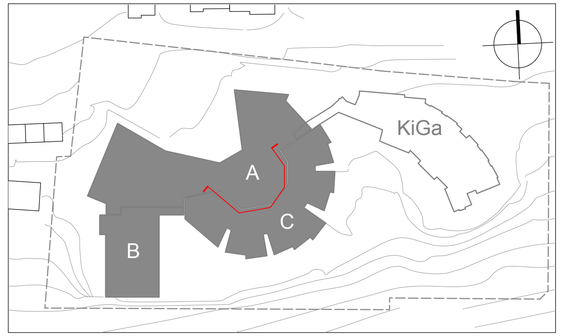

Übersicht	A = Ersatzneubau und Aufstockung B = Sanierung Erweiterungsbau (BJ 2005) C = Sanierung Grundstufe (BJ 1976)
Bezug	**OK FFB EG = +0,00 = 680,57 m ü.NN**

Projekt
Johann-Peter-Hebel-Schule Tuttlingen
Umbau und Erweiterung

Projekt-Nr
240105

Semmelweisstr. 70, 78532 Tuttlingen

Johann-Peter-Hebel-Schule
SONDERPÄDAGOGISCHES BILDUNGS- UND BERATUNGSZENTRUM MIT DEM FÖRDERSCHWERPUNKT GEISTIGE ENTWICKLUNG

Bauherr

Landkreis Tuttlingen
Bahnhofstraße 100, 78532 Tuttlingen

Datum, Unterschrift

Planbezeichnung: LPH6 - Vorbereitung der Vergabe

Schnitt F-F Übersicht

Plandaten	Plangröße	Maßstab	Plan erstellt am	von
	80 x 45 cm	1:100	15.05.26	AK

Plankürzel	Gewerk	Planart	Planinhalt	Plan Nr.	LP	Status	Index
	ARC -	SC -	FF -	000 -	6	v	01