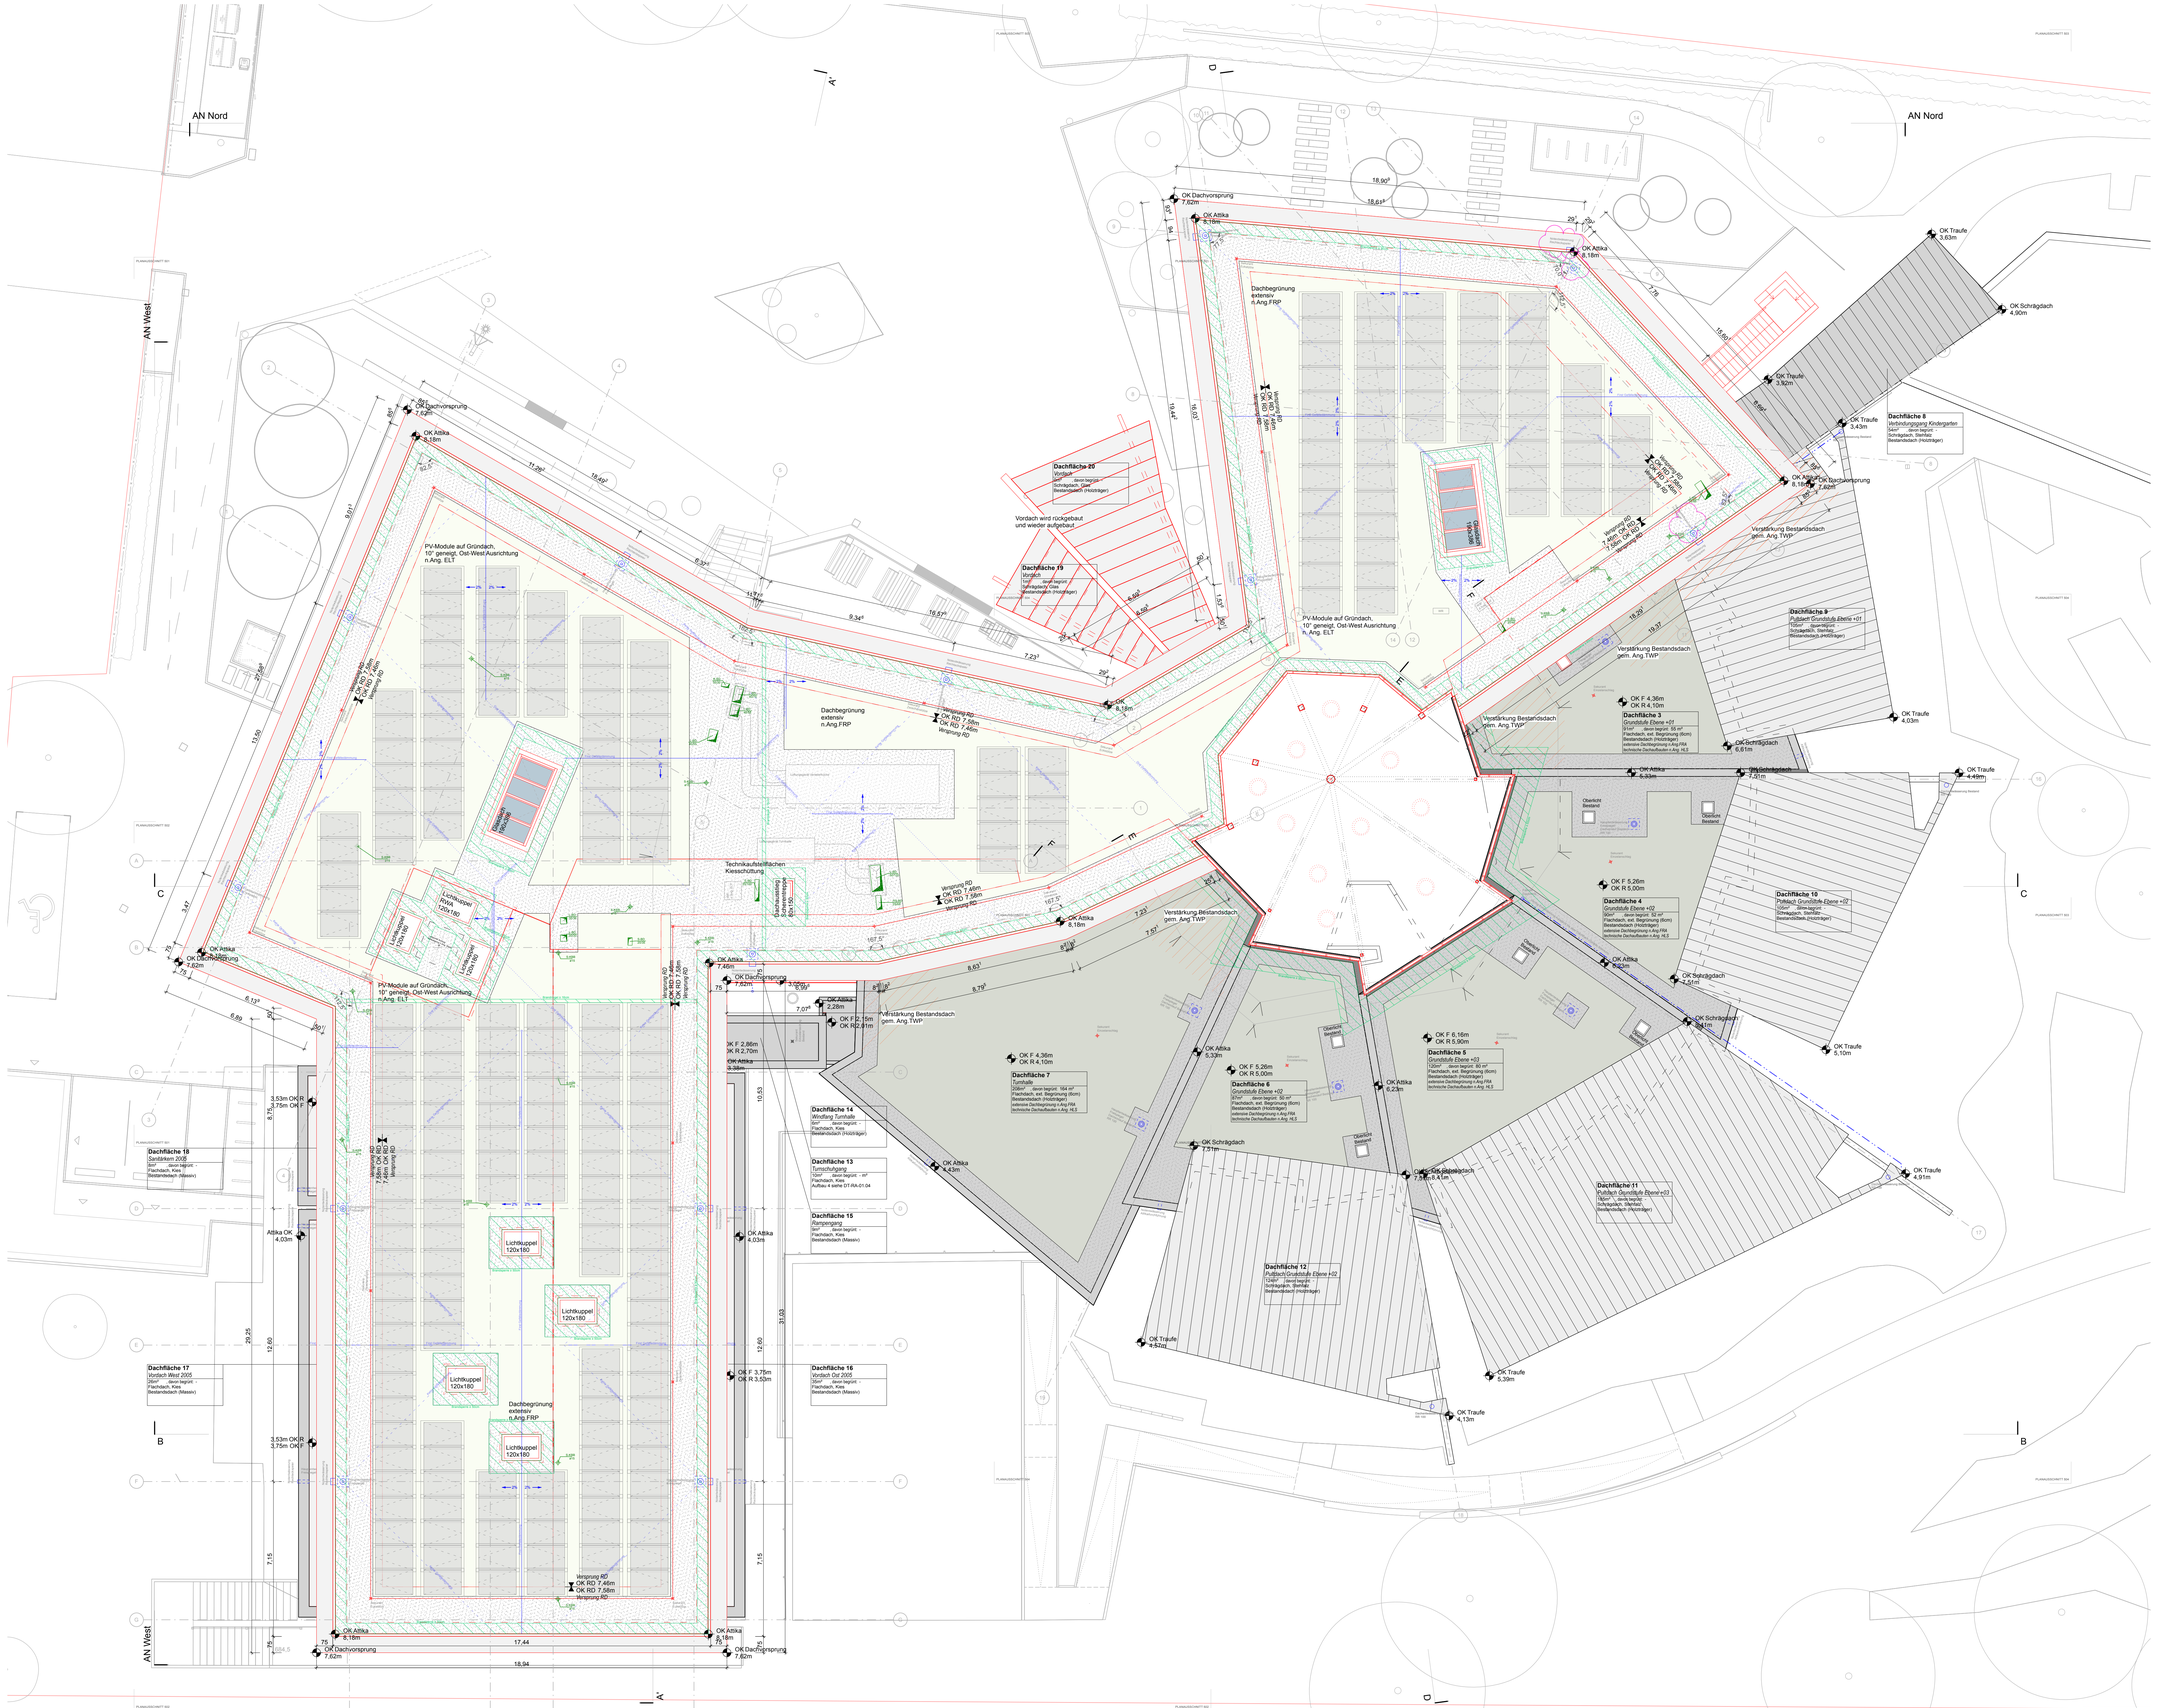

AN Nord
AN West
AN Nord
AN West
OK Dachvorsprung 7,62m
OK Attika 8,18m
OK Attika 8,18m
OK Dachvorsprung 7,62m
OK Traufe 3,63m
OK Schrägdach 4,90m
OK Traufe 3,92m
OK Traufe 3,43m
OK Attika 8,18m
OK Dachvorsprung 7,62m
OK Traufe 4,03m
OK Schrägdach 4,81m
OK Attika 8,18m
OK Traufe 4,49m
OK Attika 8,18m
OK Dachvorsprung 7,62m
OK Attika 7,46m
OK Dachvorsprung 7,62m
OK Attika 8,18m
OK Dachvorsprung 7,62m
OK Attika 8,18m
OK Dachvorsprung 7,62m
OK Attika 8,18