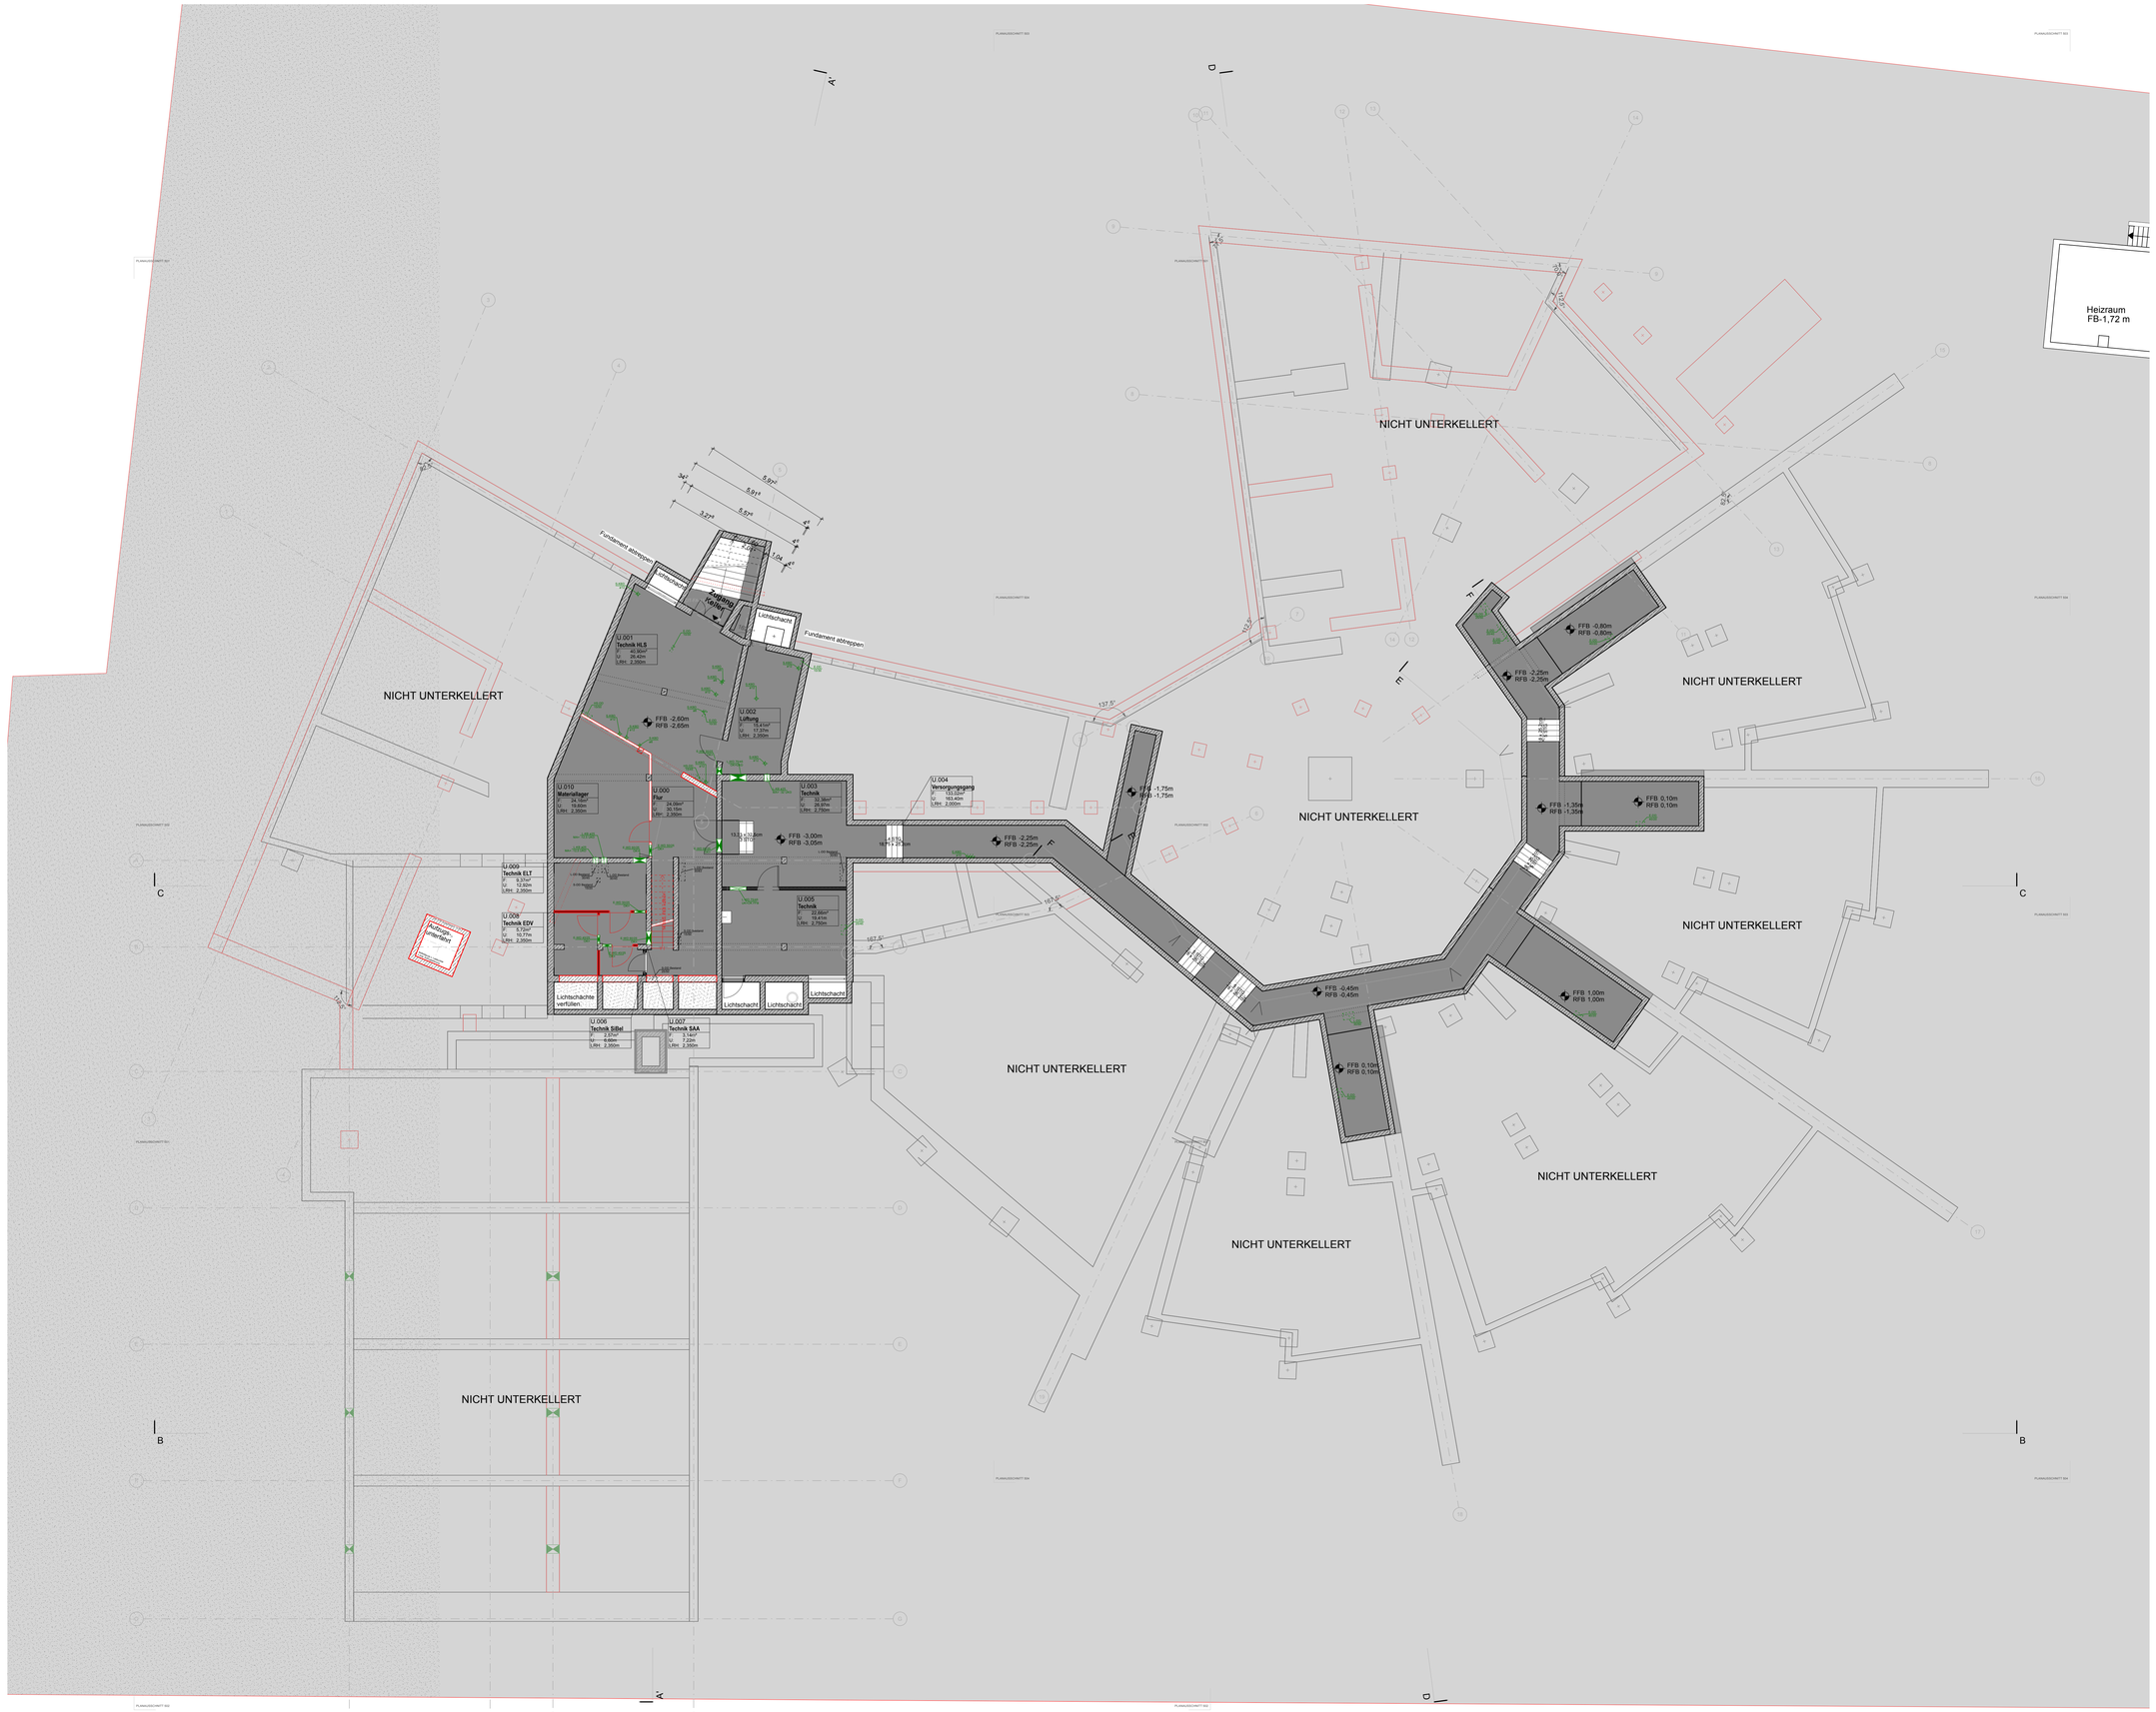


LEGENDE

+0,00 = 680,57 m ü.NN

ALLE TÜR- BZW. BRÜSTUNGSHÖHEN BEZIEHEN SICH AUF DIE ROHFUSSBODENHÖHE.

AD	ABHANGDECKE
Af.	AUFBAU
Ah.	ABHANGHÖHE
B	BODEN
BRH	BRÜSTUNGSHÖHE AB RFB
BS	BETONSOCKEL B/H AB RFB
D	ROHDECKE
EFH	EINGANGSFUSSBODENHÖHE (FFB EG)
F	FLÄCHE
FFB	FERTIGFUSSBODENHÖHE
FT	FERTIGTEIL
FH	FENSTER-/FASSADENHÖHE AB BRH
GK	GIPSKARTON
H	HÖHE
OK	OBERKANTE
OZ	OBERZUG AB OK DECKE RFB
RFB	ROHFUSSBODEN
RH	RAUMHÖHE
S	SCHACHT
STB	STAHLBETON
U	UMFANG
UK	UNTERKANTE
UZ	UNTERZUG AB UK DECKE
VK	VORDERKANTE
VW	VORWAND

ÄNDERUNG
IN KLÄRUNG
STAHLBETON BESTAND
STAHLBETON NEU
STAHLBETON ABBRUCH
WAND BESTAND
WAND NEU
WAND ABBRUCH
OK/VK/UK FERTIG
OK/VK/UK ROHBAU
FFB = OK FERTIGFUSSBODEN
RFB = OK ROHFUSSBODEN

HAUSTECHNIK/DURCHBRÜCHE

E-	ELEKTRO
H-	HEIZUNG
L-	LÜFTUNG
S-	SANITÄR
K-	KÜCHE
BD	BODENDURCHBRUCH
BA	BODENABLAUF
BV	BODENVERTIEFUNG
DD	DECKENDURCHBRUCH
HKV	HEIZKREISVERTEILER
RÖ	REVISIONSÖFFNUNG
RR	REGENROHR
SWS	SENKRECHTER WANDSCHLITZ
EDV	EDV-UNTERVERTEILER
ELV	ELEKTRO-UNTERVERTEILER
WD	WANDDURCHBRUCH
KB	KERNBOHRUNG

WD / WS / BD / DD / KB
NEU
NEU IN KLÄRUNG
BESTAND IN VERWENDUNG
BESTAND ZUM VERSCHLIEßEN

BRANDSCHUTZ

BA	BRANDABSCHNITT
FME	FEUERMELDER
NA	NOTAUSGANG
RA	RAUCHABZUGS-AUSLÖSER
RAÖ	RAUCHABZUGS-ÖFFNUNG
RM	RAUCHMELDER
TD	TÜR DICHTSCHLIESSEND
T-RS	TÜR RAUCHDICHT. SELBSTSCHL.
T30	TÜR T30 NACH DIN 4102
WH	WANDHYDRANT
RW	RETTUNGSWEG
F90	
F60	
F30	

OBERFLÄCHE


A	ANSTRICH
FL	FLIESEN
P	PUTZ
PA	PUTZ+ANSTRICH
SB	SICHTBETON

BEMERKUNGEN:

- **ALLE MASSE SIND ROHBAUMASSE !**
- ALLE MASSE SIND AM BAU ZU NEHMEN UND VOM AUFTRAGNEHMER VOR AUSFÜHRUNGSBEGINN VERANTWORTLICH ZU PRÜFEN. ÜBER MASSDIFFERENZEN IST DIE BAULEITUNG ZU INFORMIEREN!
- DIE AUSFÜHRUNGSPLÄNE GELTEN NUR IM ZUSAMMENHANG MIT DEN DETAILPLÄNEN DER ARCHITEKTEN SOWIE DEN SCHAL- UND BEWEHRUNGSPLÄNEN DES TRAGWERKSPLANERS!
- ALLE TÜR- BZW. BRÜSTUNGSHÖHEN BEZIEHEN SICH AUF DIE ROHFUSSBODENHÖHE.

MIT * GEKENNZEICHNETEN MASE BEZIEHNEN SICH AUF FERTIGFUSSBODENHÖHE

Index	Datum	Änderung	Bearbeiter
03	29.07.26	Planstand Ausschreibung LV Paket II	YP
02	09.07.26	Änderungen nach Plänen TWP, ELT, HLS, Plangrafische Anpassungen	YP
01	20.02.2026	Anpassungen Tragwerk, Durchbrüche	AK
00	01.12.2025	Plangrundlage LP5	AK

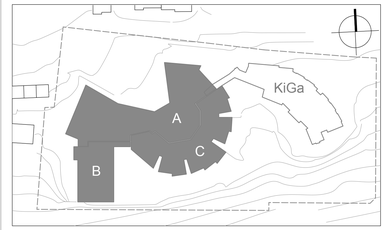

Übersicht	A = Ersatzneubau und Aufstockung B = Sanierung Erweiterungsbau (BJ 2005) C = Sanierung Grundstufe (BJ 1976)
Bezug	**OK FFB EG = +0,00 = 680,57 m ü.NN**

Projekt
Johann-Peter-Hebel-Schule Tuttlingen
Umbau und Erweiterung

Projekt-Nr
240105

Semmelweisstr. 70, 78532 Tuttlingen

Bauherr
Landkreis Tuttlingen
Bahnhofstraße 100, 78532 Tuttlingen

Datum, Unterschrift

Planbezeichnung	LPH6 - Vorbereitung der Vergabe						
	Grundriss Untergeschoss Übersicht						
Plandaten	Plangröße	Maßstab		Plan erstellt am		von	
	DIN A0	1:100		20.02.26		AK	
Plankürzel	Gewerk	Planart	Planinhalt	Plan Nr.	LP	Status	Index
	ARC -	UE -	U1 -	000 -	6	v	03