
Detail 12: Anschlussdetails K-Verband M 1:10

Ansicht Achse 8.1

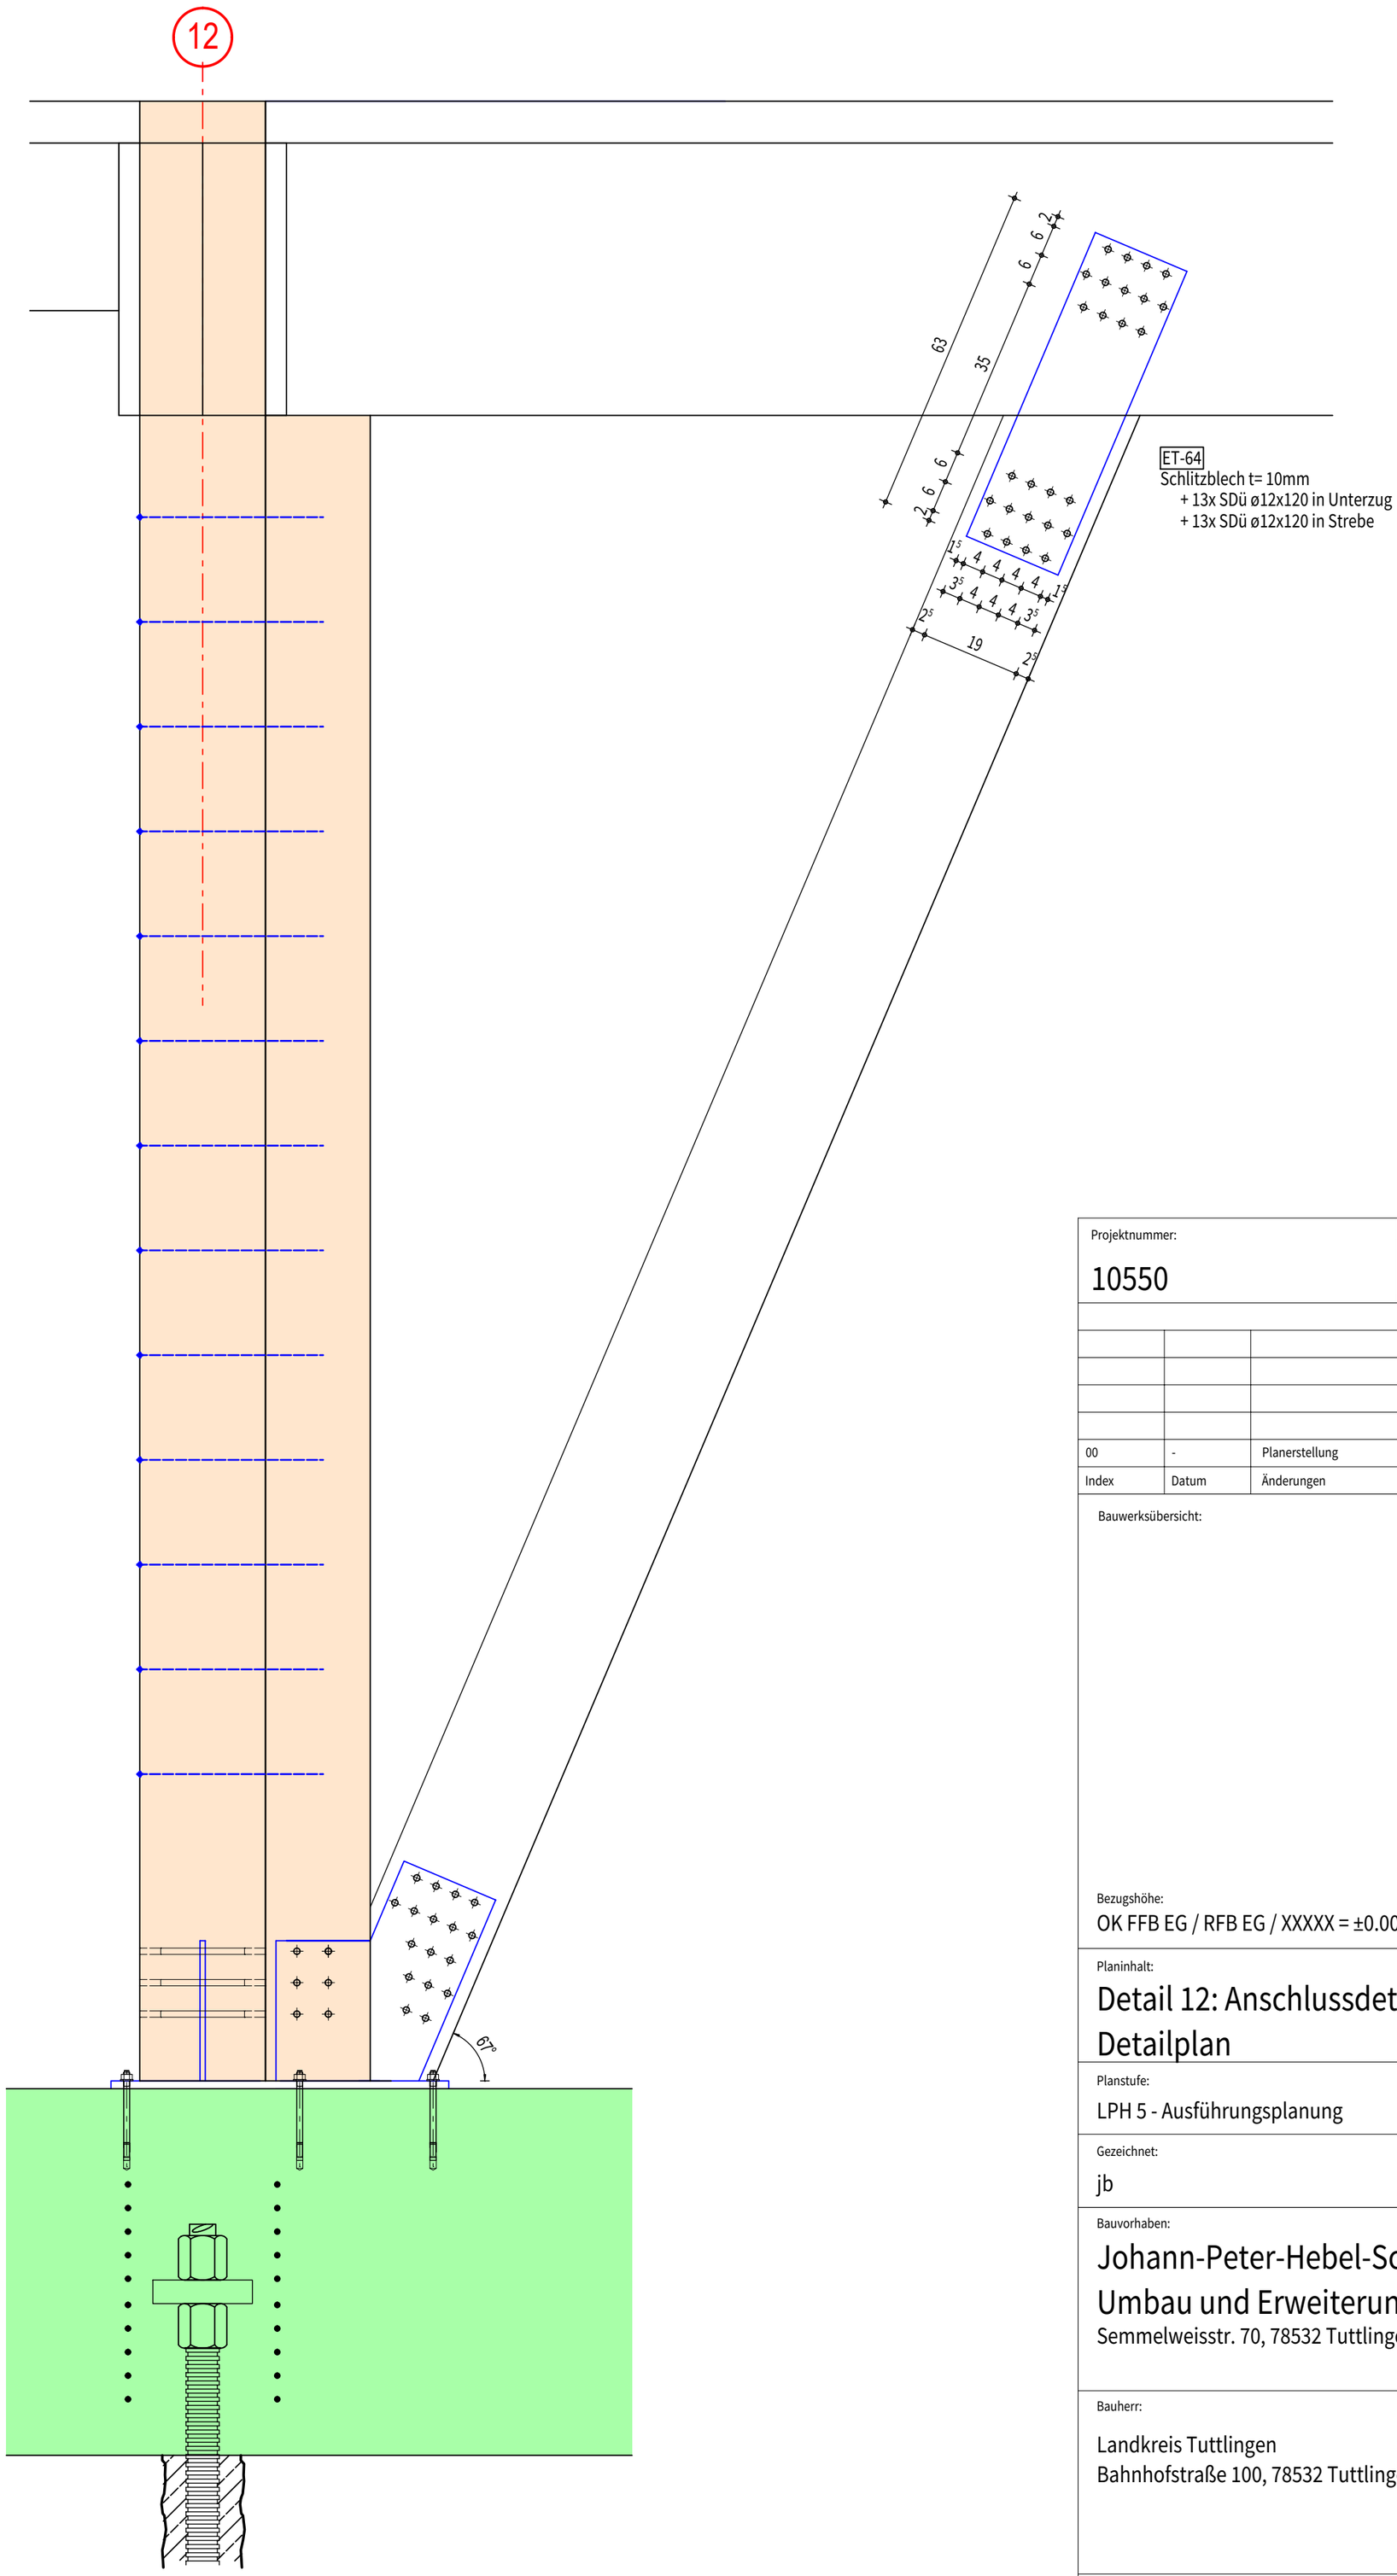

Projektnummer:	Plannummer						
	Gewerk	Planart	Planinhalt	Lfd.Nr.	Leistungsphase	Status	Index
10550	TWP	DT	TW	012	5	v	00

00	-	Planerstellung	-
Index	Datum	Änderungen	Bearbeiter

Bauwerksübersicht:

Bezugshöhe:

OK FFB EG / RFB EG / XXXXX = ±0.00

Planinhalt:

Detail 12: Anschlussdetails K-Verband Achse 8.1
Detailplan

Planstufe:	Fachbereich:	Maßstab:
LPH 5 - Ausführungsplanung	Hochbau	1:10
Gezeichnet:	Datum:	Plangröße:
jb	10.09.2026	

Bauvorhaben:

Johann-Peter-Hebel-Schule Tuttlingen
Umbau und Erweiterung
Semmelweisstr. 70, 78532 Tuttlingen

Bauherr:

Landkreis Tuttlingen
Bahnhofstraße 100, 78532 Tuttlingen

tragwerkeplus GmbH & Co. KG . Dieselstraße 12 . 72770 Reutlingen
Fon: +49 7121 9574 - 0 . www.tragwerkeplus.de . mail@tragwerkeplus.de

tragwerkeplus