

Detail 13: Anschlussdetails Verband M 1:10

Ansicht Achse 11

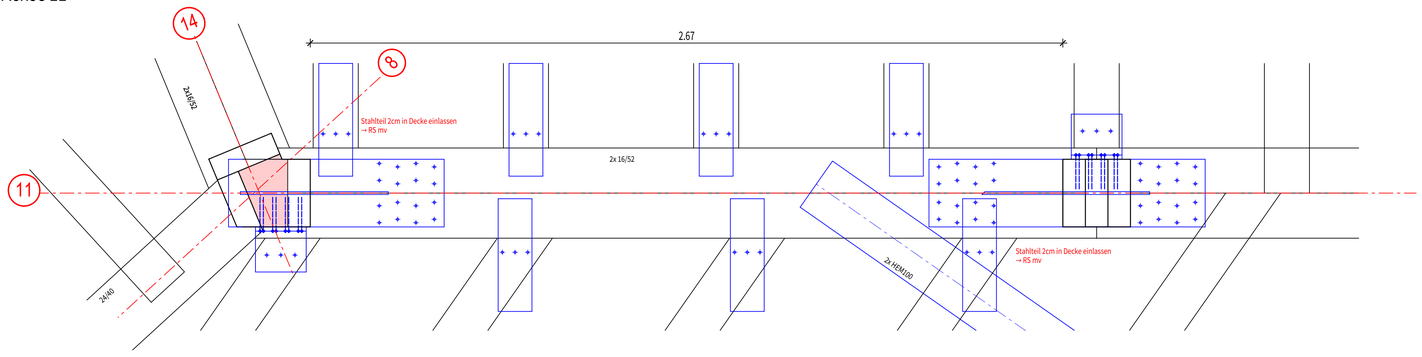

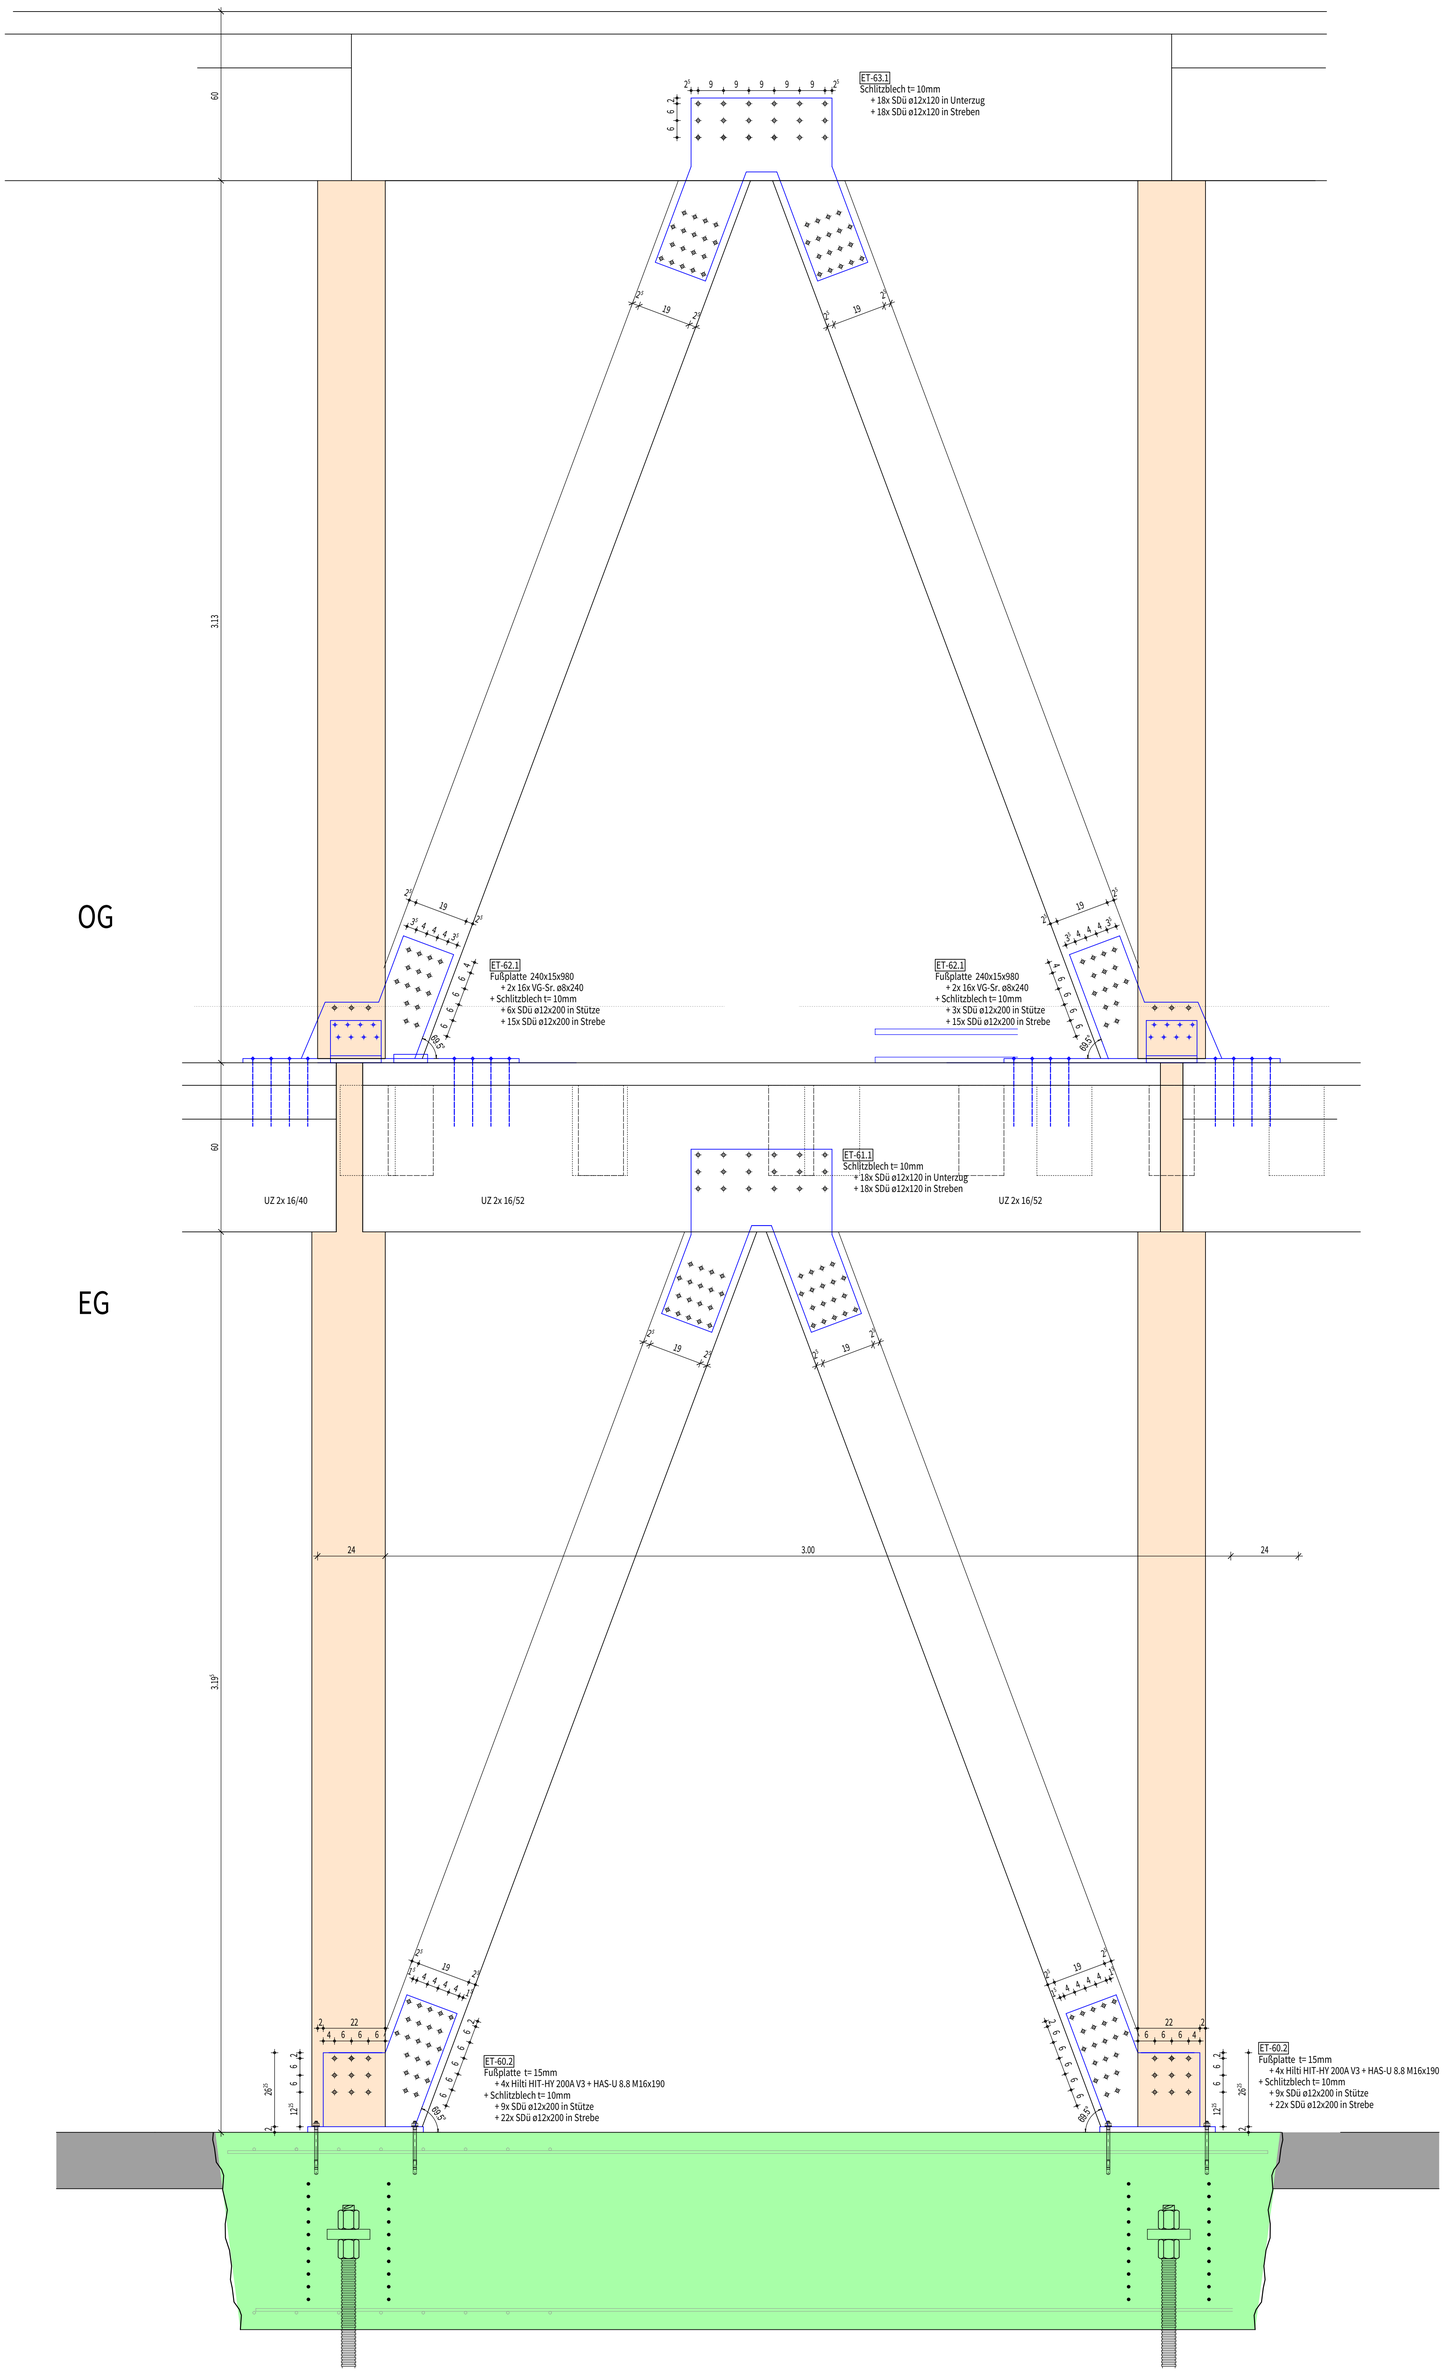

OG

EG

Projektnummer:	Plannummer							
	Gewerk	Planart	Planinhalt	Lfd.Nr.	Leistungsphase	Status	Index	
10550	TWP	DT	TW	013	5	v	00	

Index	Datum	Änderungen	Bearbeiter
00	-	Planerstellung	-

Bauwerksübersicht:

Bezugshöhe:
OK FFB EG / RFB EG / XXXXX = ±0.00

Planinhalt:
Detail 13: Anschlussdetails Verband Achse 11
Detailplan

Planstufe:	Fachbereich:	Maßstab:
LPH 5 - Ausführungsplanung	Hochbau	1:10
Gezeichnet:	Datum:	Plangröße:
jb	28.10.2026	

Bauvorhaben:
Johann-Peter-Hebel-Schule Tuttlingen
Umbau und Erweiterung
Semmelweisstr. 70, 78532 Tuttlingen

Bauherr:
Landkreis Tuttlingen
Bahnhofstraße 100, 78532 Tuttlingen

tragwerkeplus GmbH & Co. KG . Dieselstraße 12 . 72770 Reutlingen
Fon: +49 7121 9574 - 0 . www.tragwerkeplus.de . mail@tragwerkeplus.de

tragwerkeplus