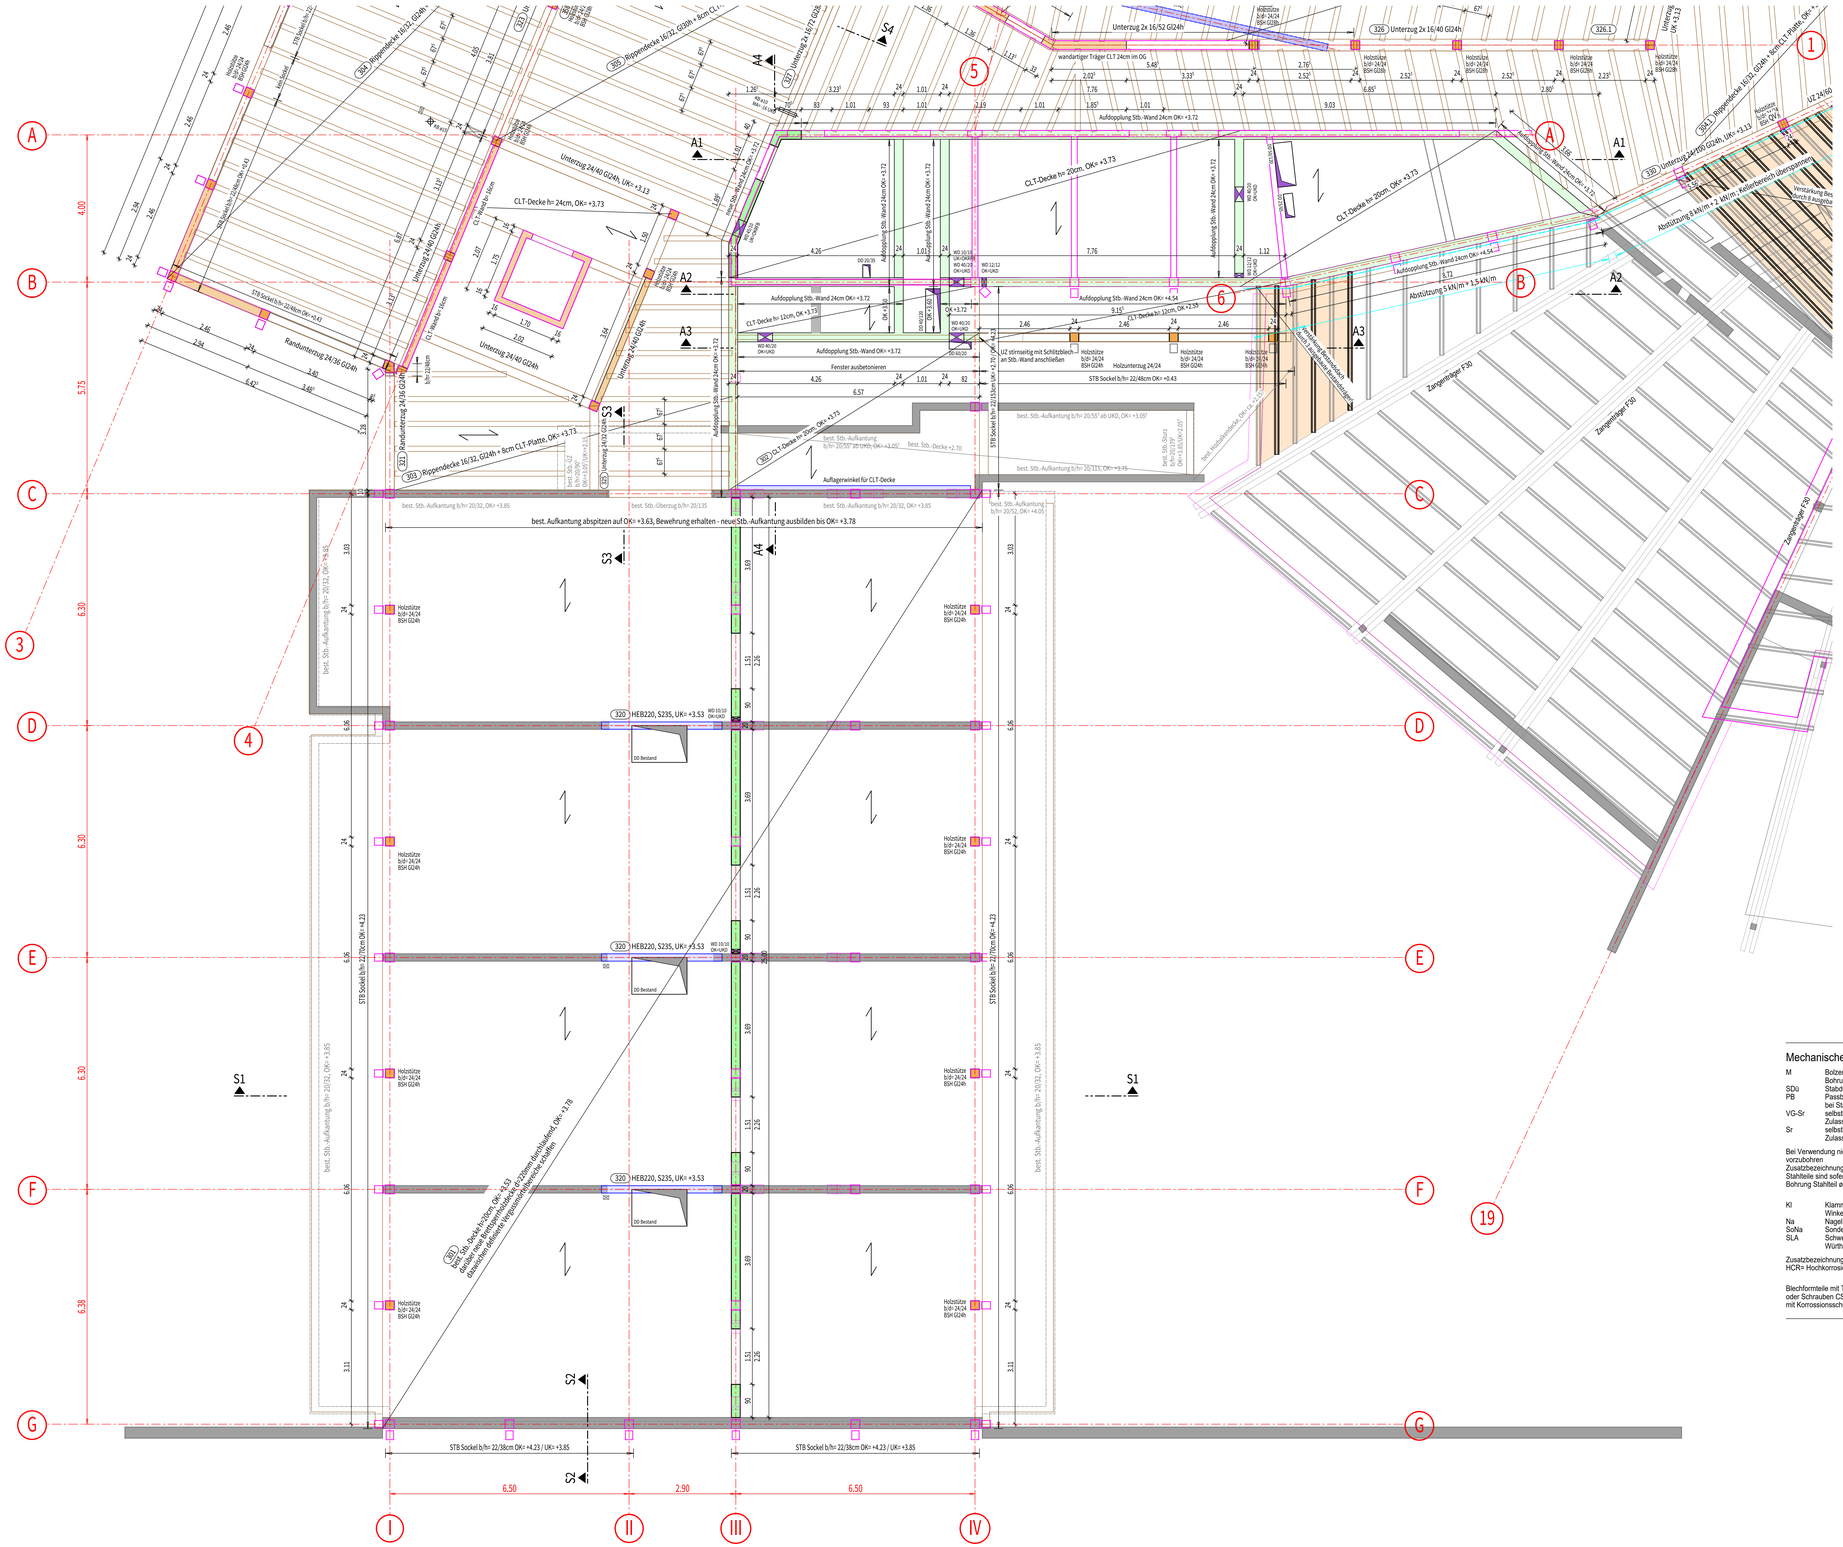
Decke über dem Erdgeschoss M 1/50

Teil 1


best. Aufkantung absitzen auf OK= +3.63, Bewehrung erhalten - neue Stb.-Aufkantung ausbilden bis OK= +3.78
Unterzug 2x 16/52 G24h
Unterzug 2x 16/40 G24h
Aufdoppelung Stb.-Wand 24cm OK= +3.72
CLT-Decke h= 20cm, OK= +3.73
CLT-Decke h= 24cm, OK= +3.73
CLT-Decke h= 12cm, OK +3.73
Randunterzug 24/36 G24h
Randunterzug 24/48 G24h
Unterzug 24/40 G24h
Unterzug 24/60 G24h
Unterzug 24/80 G24h
Rippendecke 16/32, G24h + 8cm CLT-Platte, OK= +3.73
Rippendecke 16/32, G24h + 8cm CLT, OK= +3.73
Rippendecke 16/32, G24h, UK= +3.13
Holzstütze b/d= 24/24 BSH GL24h
STB Sockel b/h= 22/38cm OK= +0.43
STB Sockel b/h= 22/180cm OK= +0.43
STB Sockel b/h= 22/150cm OK= +3.23
STB Sockel b/h= 22/70cm OK= +4.23
HEB220, S235, UK= +3.53
Auflagerwinkel für CLT-Decke
Fenster austauschen
UZ stirnseitig mit Schlitzblech an Stb.-Wand anschließen
Holzunterzug 24/24
Abzutragende Stb.-Wand 24cm OK= +3.72
Abzutragende Stb.-Wand 24cm OK= +4.54
Abtrittstufe 5 kN/m² x 1.5 kN/m
Abtrittstufe 4 kN/m² x 2 kN/m - Kellerfenstersch übernehmen
Zangenträger F30
Zangenträger F30
Zangenträger F30
Zangenträger F30
Stb.-Aufkantung b/h= 20/32, OK= +3.85
Stb.-Überzug b/h= 20/135
Stb.-Aufkantung b/h= 20/52, OK= +4.05
Stb.-Aufkantung b/h= 20/150, OK= +3.35
Stb.-Aufkantung b/h= 20/55* ab UKO, OK= +3.05*
Stb.-Decke +2.70
Stb.-Aufkantung b/h= 20/70* ab UKO, OK= +3.20*
Stb.-Decke +3.20
Stb.-Aufkantung b/h= 20/32, OK= +3.85
Stb.-Aufkantung b/h= 20/32, OK= +3.85
Stb.-Aufkantung b/h= 20/32, OK= +3.85