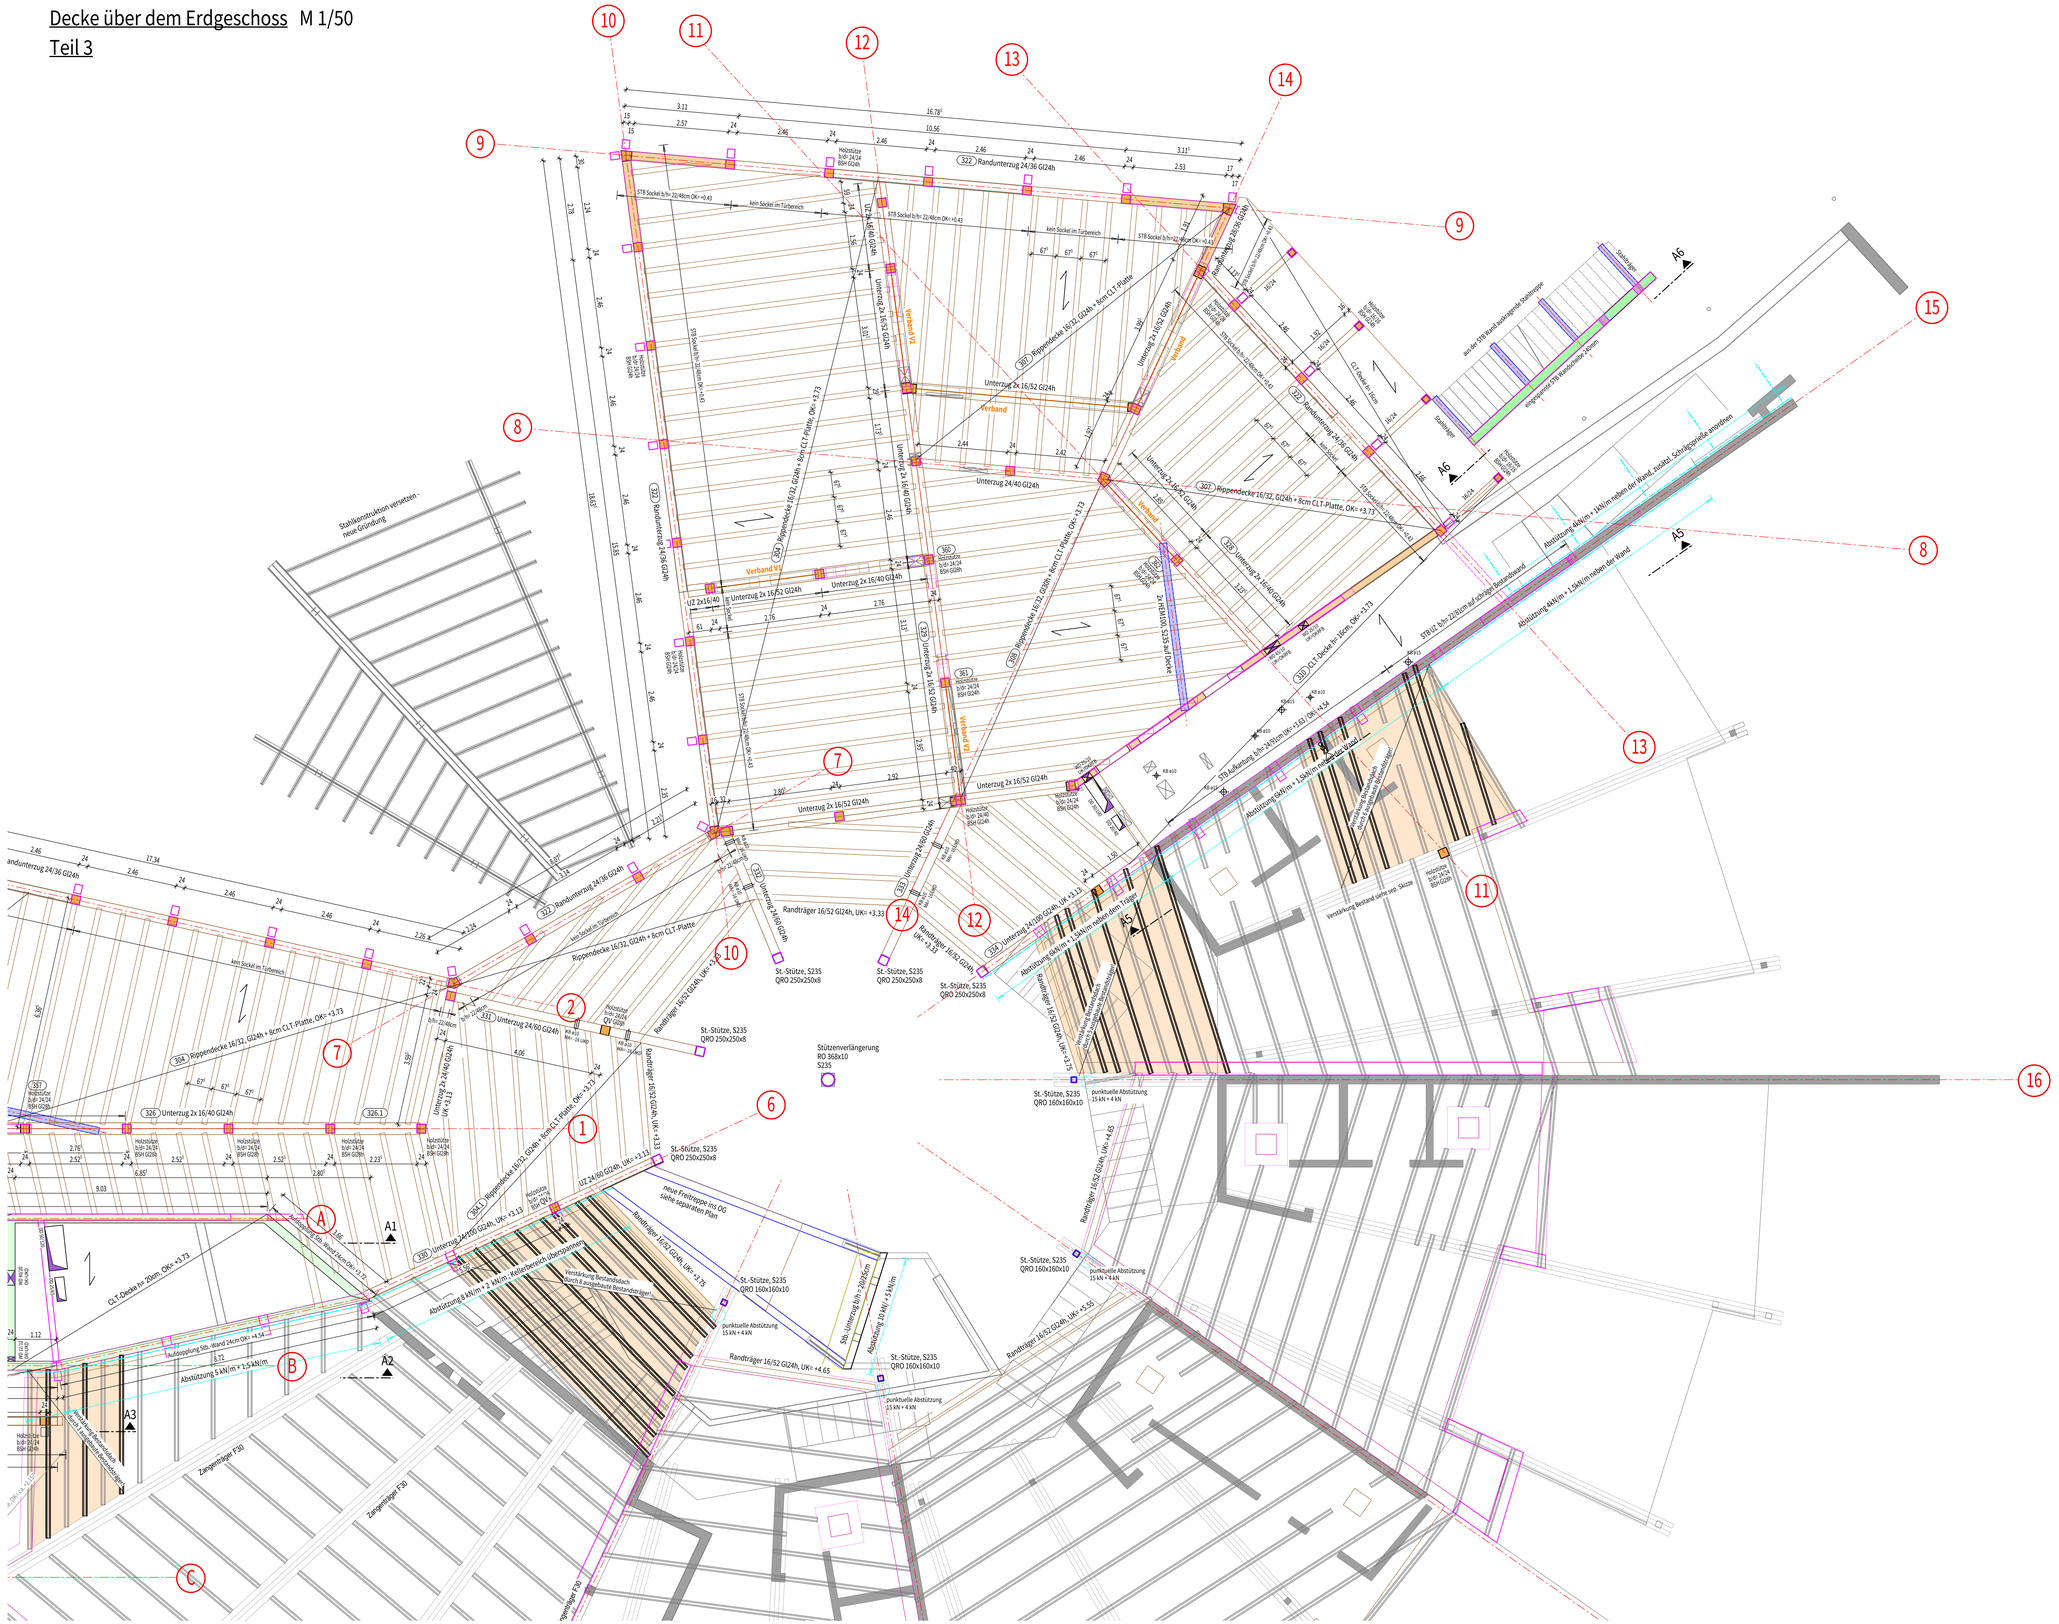
Decke über dem Erdgeschoss M 1/50
Teil 3


Stahlkonstruktion versetzen - neue Gründung
Randunterzug 24/36 GI24h
Randunterzug 24/36 GI24h
Rippendecke 16/32, GI24h + 8cm CLT-Platte, OK= +3.73
Unterzug 2x 16/52 GI24h
Unterzug 2x 16/40 GI24h
Unterzug 24/40 GI24h
Unterzug 24/60 GI24h, UK= +3.13
Unterzug 24/60 GI24h
Unterzug 24/36 GI24h
Randträger 16/52 GI24h, UK= +3.33
Randträger 16/52 GI24h, UK= +3.73
Randträger 16/52 GI24h, UK= +4.65
Randträger 16/52 GI24h, UK= +3.25
Randträger 16/52 GI24h, UK= +2.50
Verband V1
Verband V2
Verband
CLT-Decke h= 20cm, OK= +3.73
CLT-Decke h= 16cm, OK= +3.73
CLT-Decke h= 14cm
STB Sockel b/h= 22/48cm OK= +0.43
kein Sockel im Türbereich
STB Sockel b/h= 22/40cm OK= +0.43
STB Attika b/h= 22/48cm OK= +0.43
STB Attika b/h= 22/40cm OK= +0.43
STB Attika b/h= 22/30cm auf schräg Betonfläche
Abstützung 4kN/m + 1kN/m neben der Wand, zusätzl. Schrägsprieße anordnen
Abstützung 4kN/m + 1kN/m neben der Wand
Abstützung 6 kN/m + 2 kN/m - Kellerfenstersturz übernehmen!
Abstützung 5 kN/m + 1.5 kN/m
Abstützung 6kN/m + 1.5kN/m neben der Wand
Abstützung 10 kN/ + 5 kN/m
Abstützung 6kN/m + 1.5kN/m neben der Wand
Auflagerung Stb.-Wand 24cm OK= +4.54
Auflagerung Stb.-Wand 24cm OK= +3.73
Auflagerung Stb.-Wand 24cm OK= +3.73
Auflagerung Stb.-Wand 24cm OK= +3.73