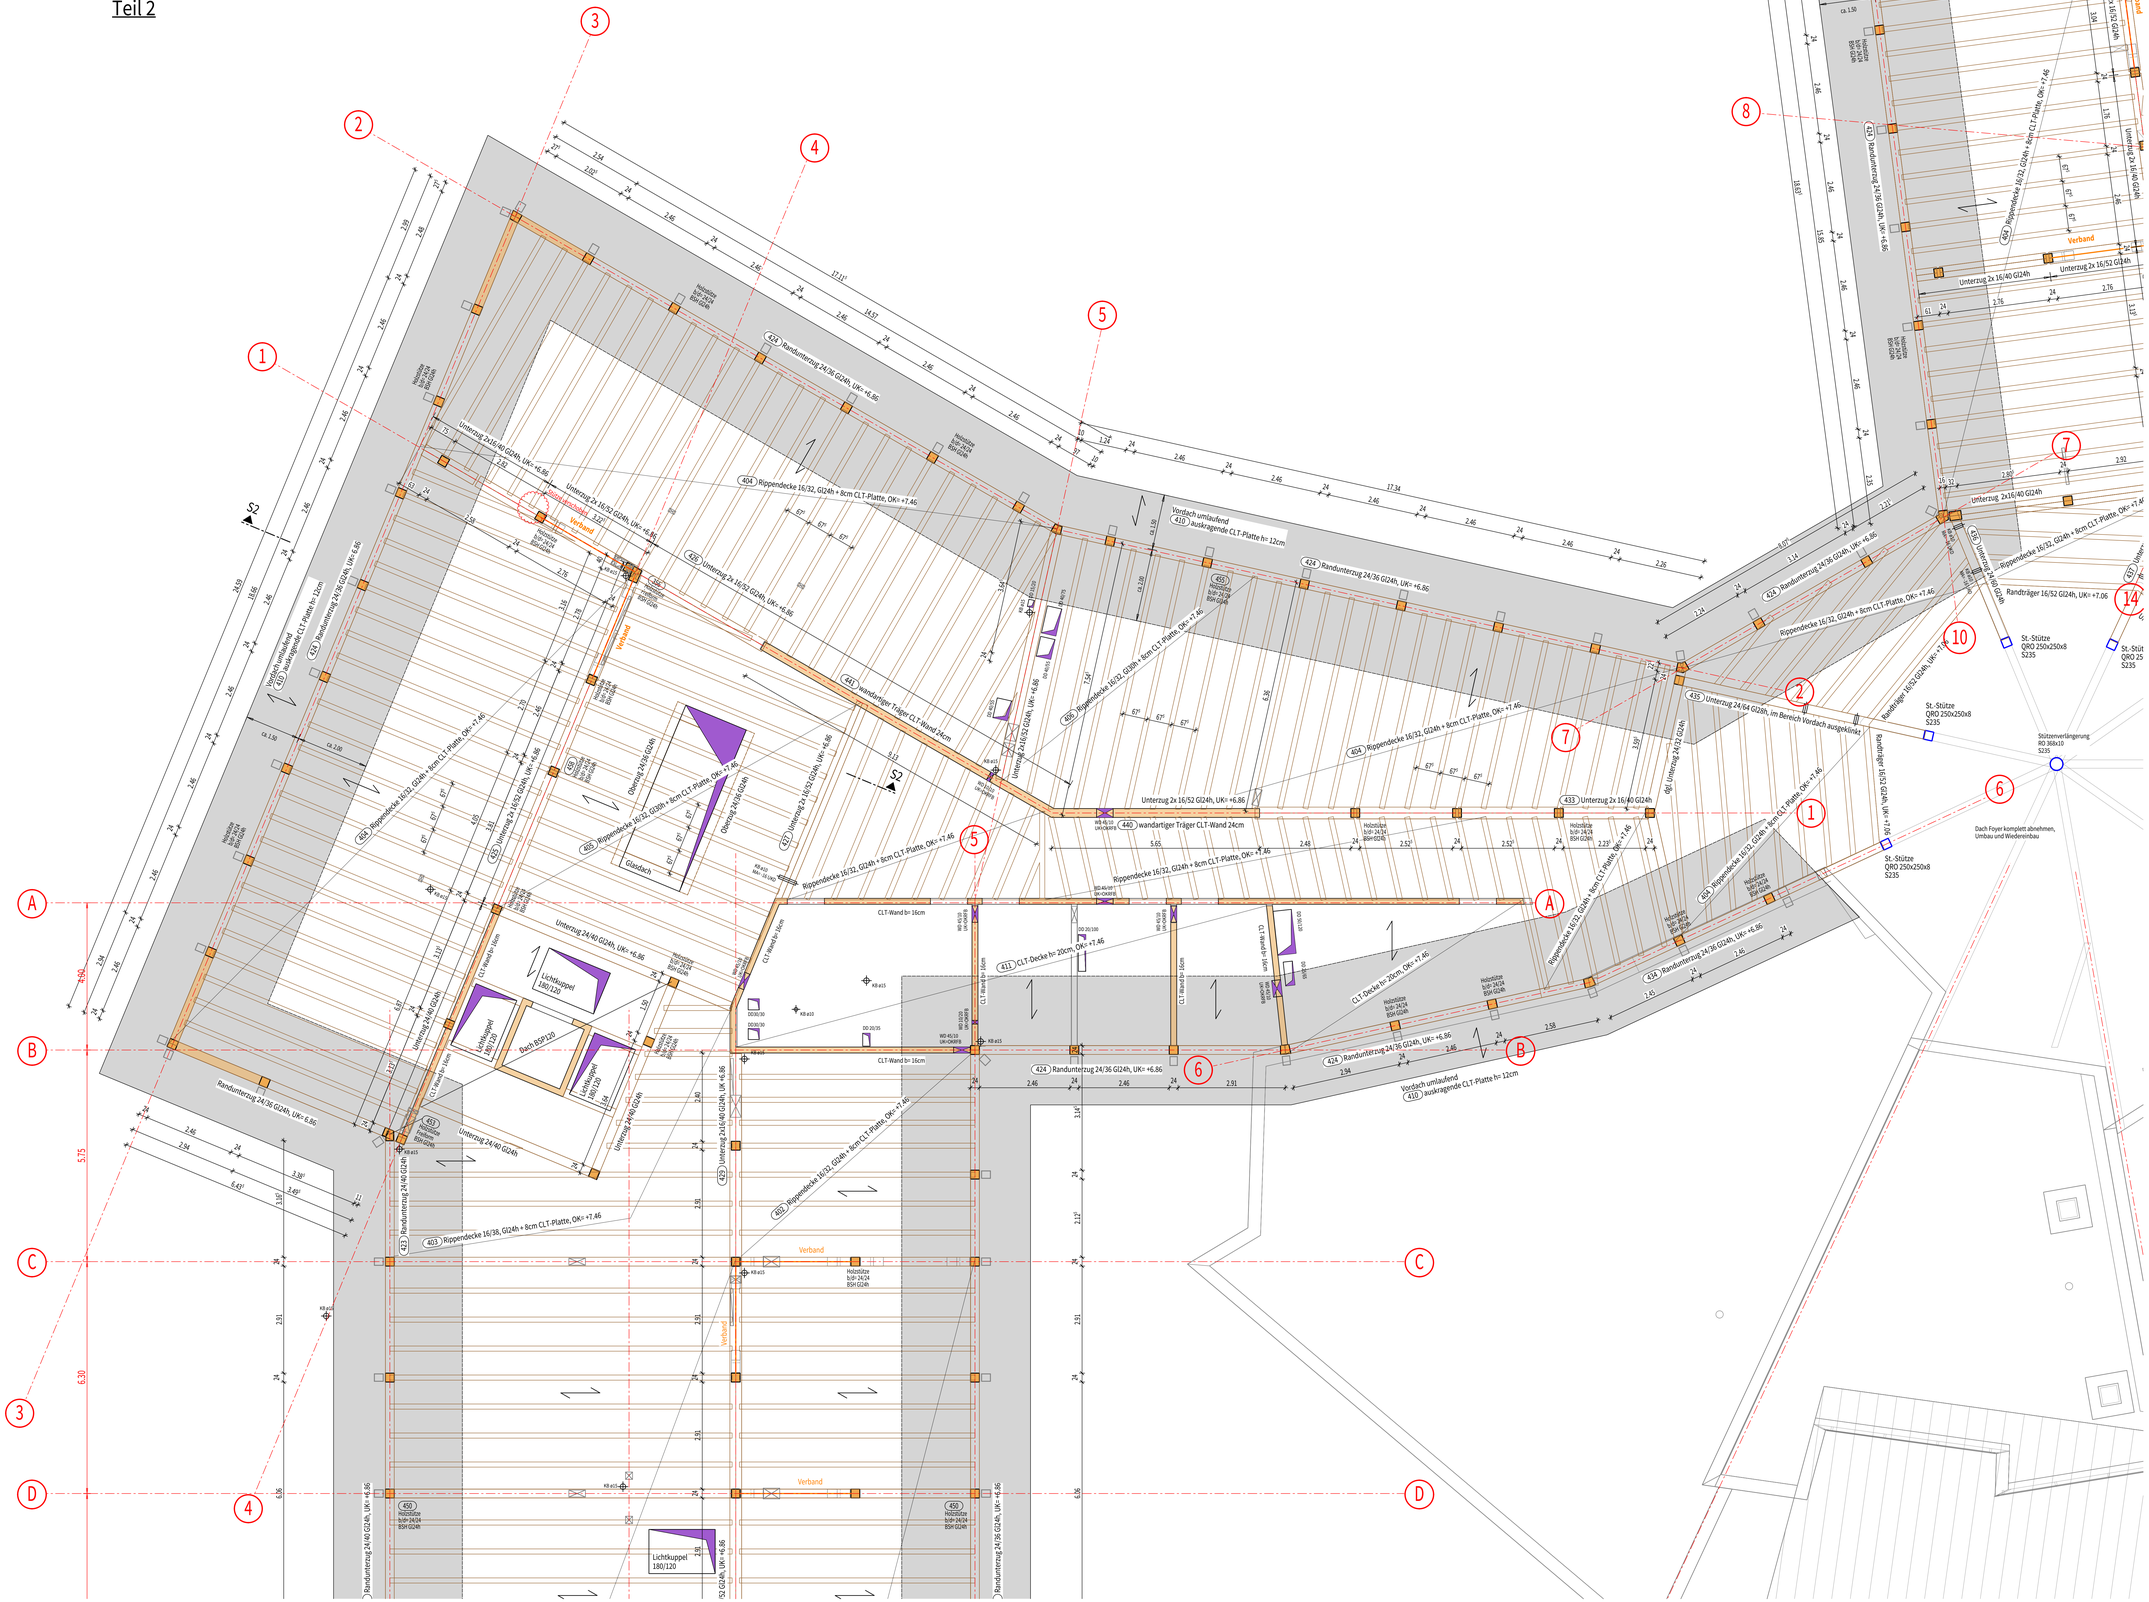
Decke über dem Obergeschoss M 1/50

Teil 2


1
2
3
4
5
6
7
8
A
B
C
D
S2
Verband
Randunterzug 24/36 GI24h, UK= +6.86
Randunterzug 24/36 GI24h, OK= +7.46
Unterzug 2x 16/52 GI24h, UK= +6.86
Unterzug 2x 16/40 GI24h
Unterzug 24/40 GI24h, UK= +6.86
Unterzug 24/52 GI24h, UK= +6.86
Rippendecke 16/32, GI24h + 8cm CLT-Platte, OK= +7.46
Rippendecke 16/32, GI24h + 8cm CLT-Platte, OK= +7.46, im Bereich Vordach ausgekiest
Rippendecke 16/32, GI24h + 8cm CLT-Platte, OK= +7.46