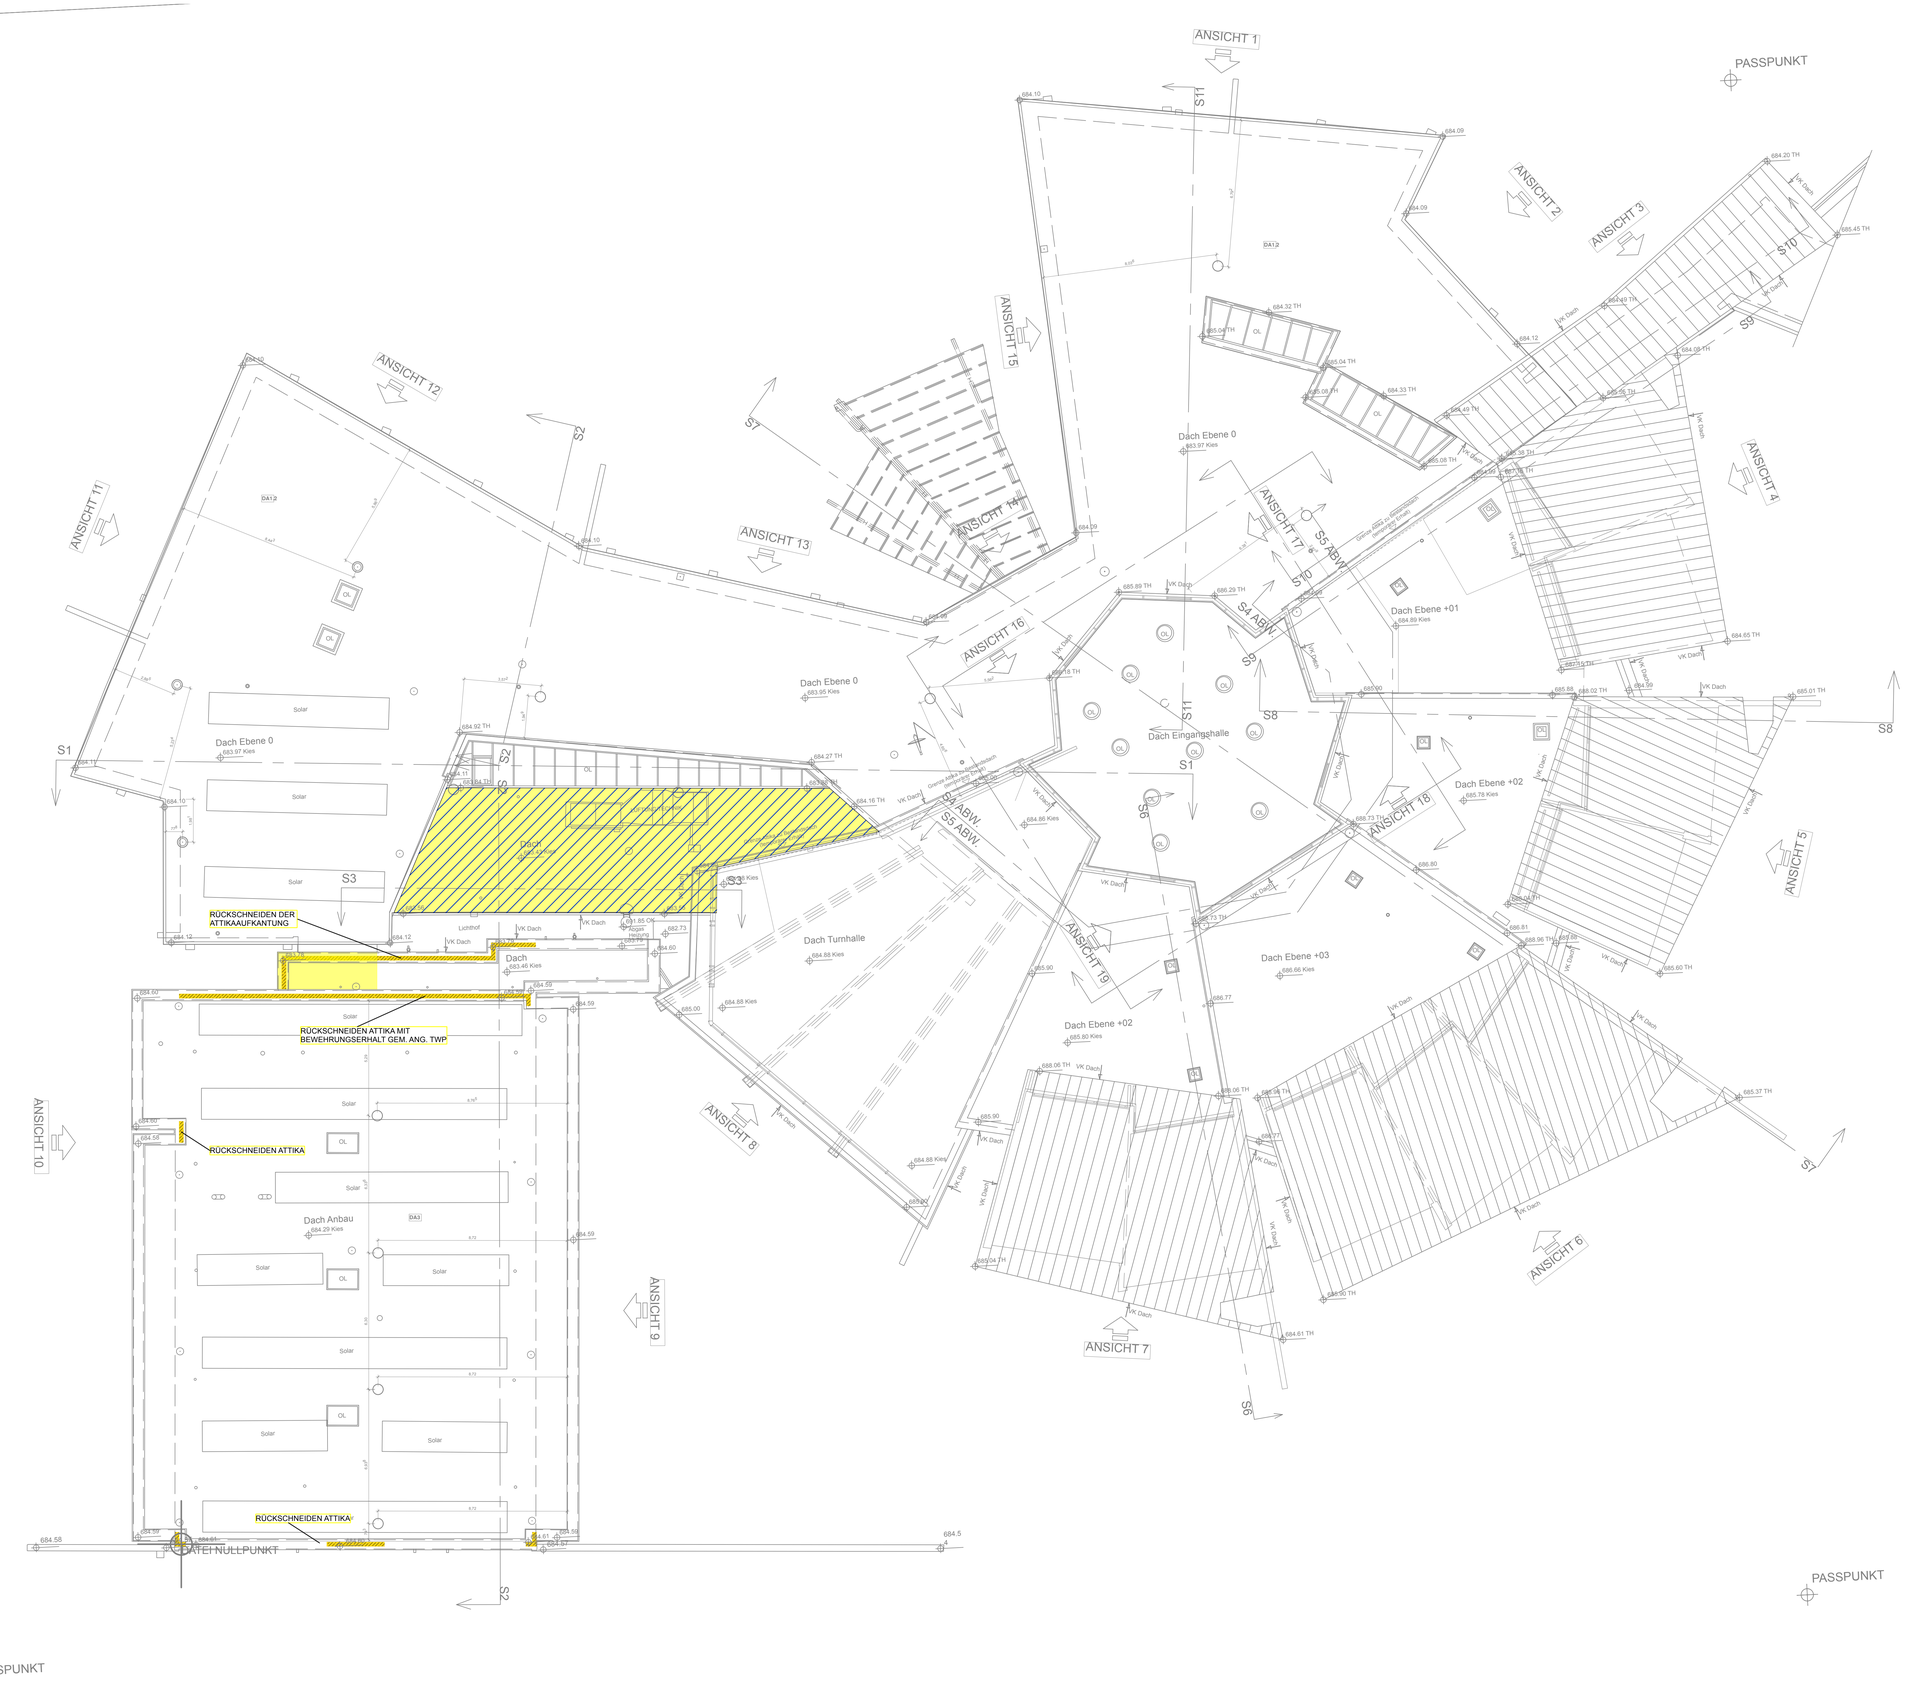


LEGENDE

13. Abbruch/Rohbau Dach

- DA4 - STB Übergang 2005
- DA1.2 - Flachdach 1976 (temporär. Erhalt)

13. Abbruch/Rohbau vert. Bauteile


- STB Attika

BEMERKUNGEN:

- **ALLE MASSE SIND ROHBAUMASSE !**
- ALLE MASSE SIND AM BAU ZU NEHMEN UND VOM AUFTRAGNEHMER VOR AUSFÜHRUNGSBEGINN VERANTWORTLICH ZU PRÜFEN. ÜBER MASSDIFFERENZEN IST DIE BAULEITUNG ZU INFORMIEREN!
- DIE AUSFÜHRUNGSPLÄNE GELTEN NUR IM ZUSAMMENHANG MIT DEN DETAILPLÄNEN DER ARCHITEKTEN SOWIE DEN SCHAL- UND BEWEHRUNGSPLÄNEN DES TRAGWERKSPLANERS!
- ALLE TÜR- BZW. BRÜSTUNGSHÖHEN BEZIEHEN SICH AUF DIE ROHFUSSBODENHÖHE.

MIT * GEKENNZEICHNETEN MASSE BEZIEHEN SICH AUF FERTIGFUSSBODENHÖHE

Index	Datum	Änderung	Bearbeiter
		VORABZUG	
01	29.10.26	Stand Ausschreibung	AK

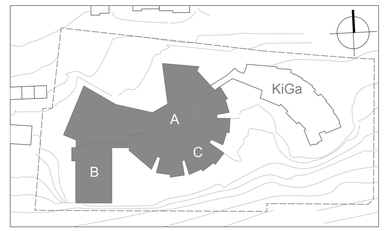

Übersicht	A = Ersatzneubau und Aufstockung B = Sanierung Erweiterungsbau (BJ 2005) C = Sanierung Grundstufe (BJ 1976)
Bezug	**OK FFB EG = +0,00 = 680,57 m ü.NN**

Projekt
Johann-Peter-Hebel-Schule Tuttlingen
Umbau und Erweiterung

Projekt-Nr
240105

Semmelweisstr. 70, 78532 Tuttlingen

Bauherr
Landkreis Tuttlingen
Bahnhofstraße 100, 78532 Tuttlingen

Datum, Unterschrift

Planbezeichnung	LPH6 - Vorbereitung der Vergabe						
	Abb./Rohbau Dach						
Plandaten	Plangröße	Maßstab		Plan erstellt am		von	
	DIN A0	1:100		29.07.26		YP	
Plankürzel	Gewerk	Planart	Planinhalt	Plan Nr.	LP	Status	Index
	313.2 -			003 -	6	v	01