
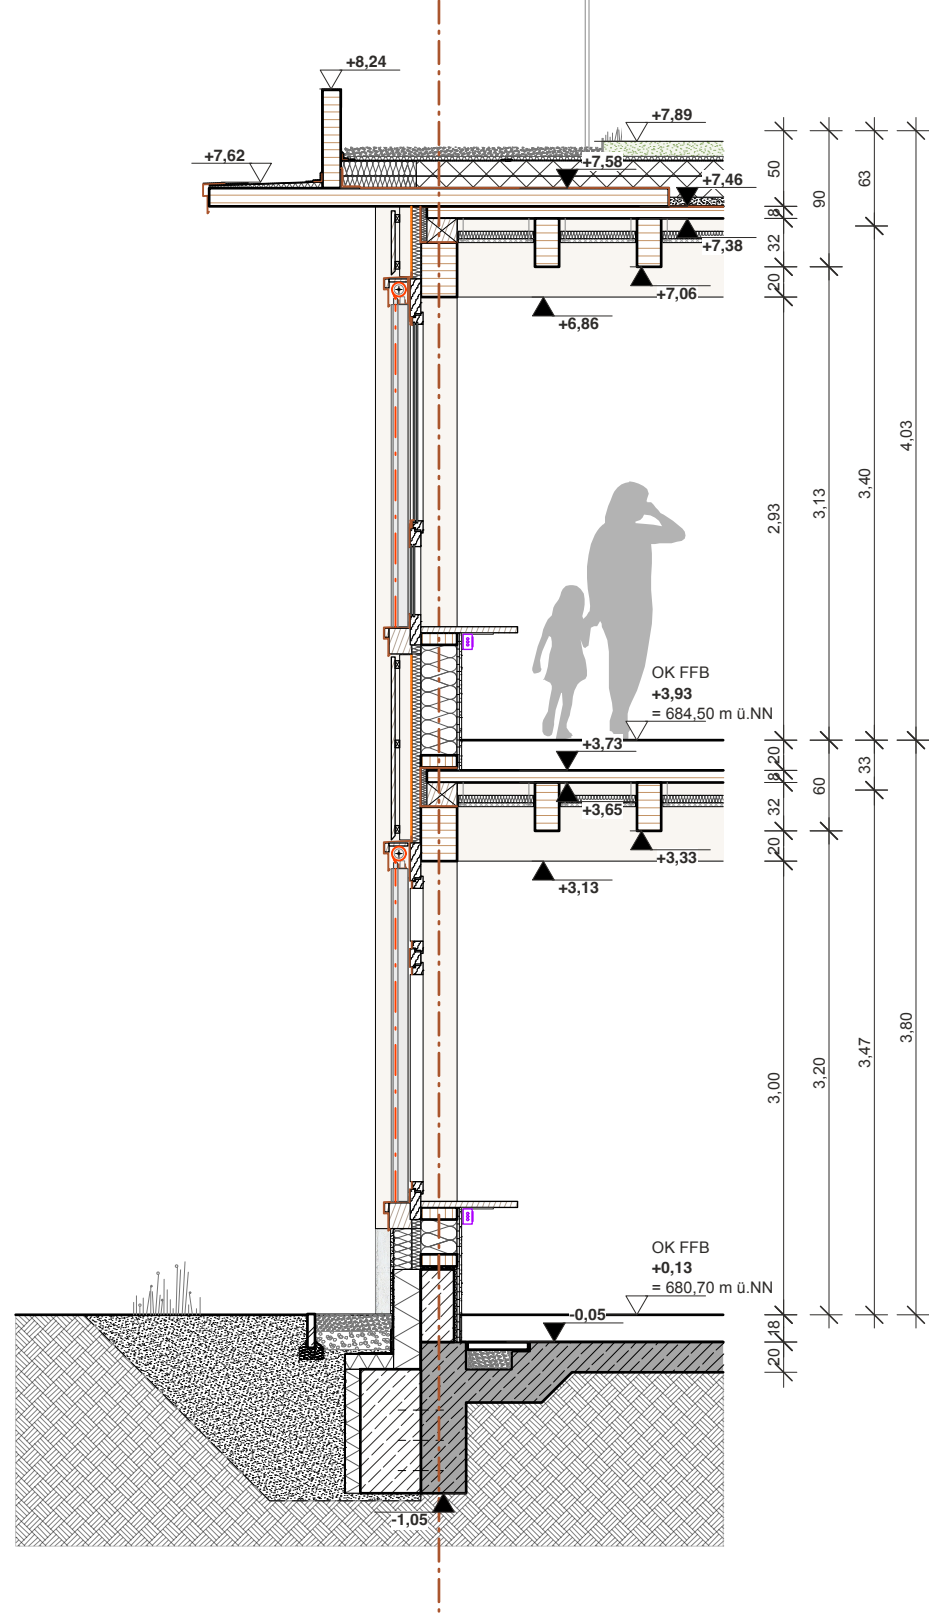


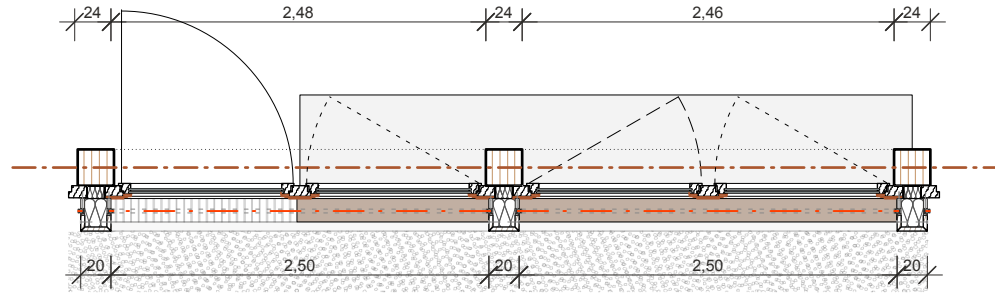

Bauherr
Landkreis
Tuttingen

Architekt

Bahnstraße 100
78532 Tuttingen

Projekt-Nr.
240105

Kürzel
JPH

Plan erstellt am
29.07.26

von
AK

Plangröße
DIN A3

Maßstab
1:50

Projekt
Johann-Peter-Hebel-Schule Tuttingen

Gewerk
Regelfall Fassadenmitte (Skizze)

Planart
Planinhalt

LP Status Index

ARC - D T - F A - 0 0 1 - 6 v 0 0

VO
RABZUG