
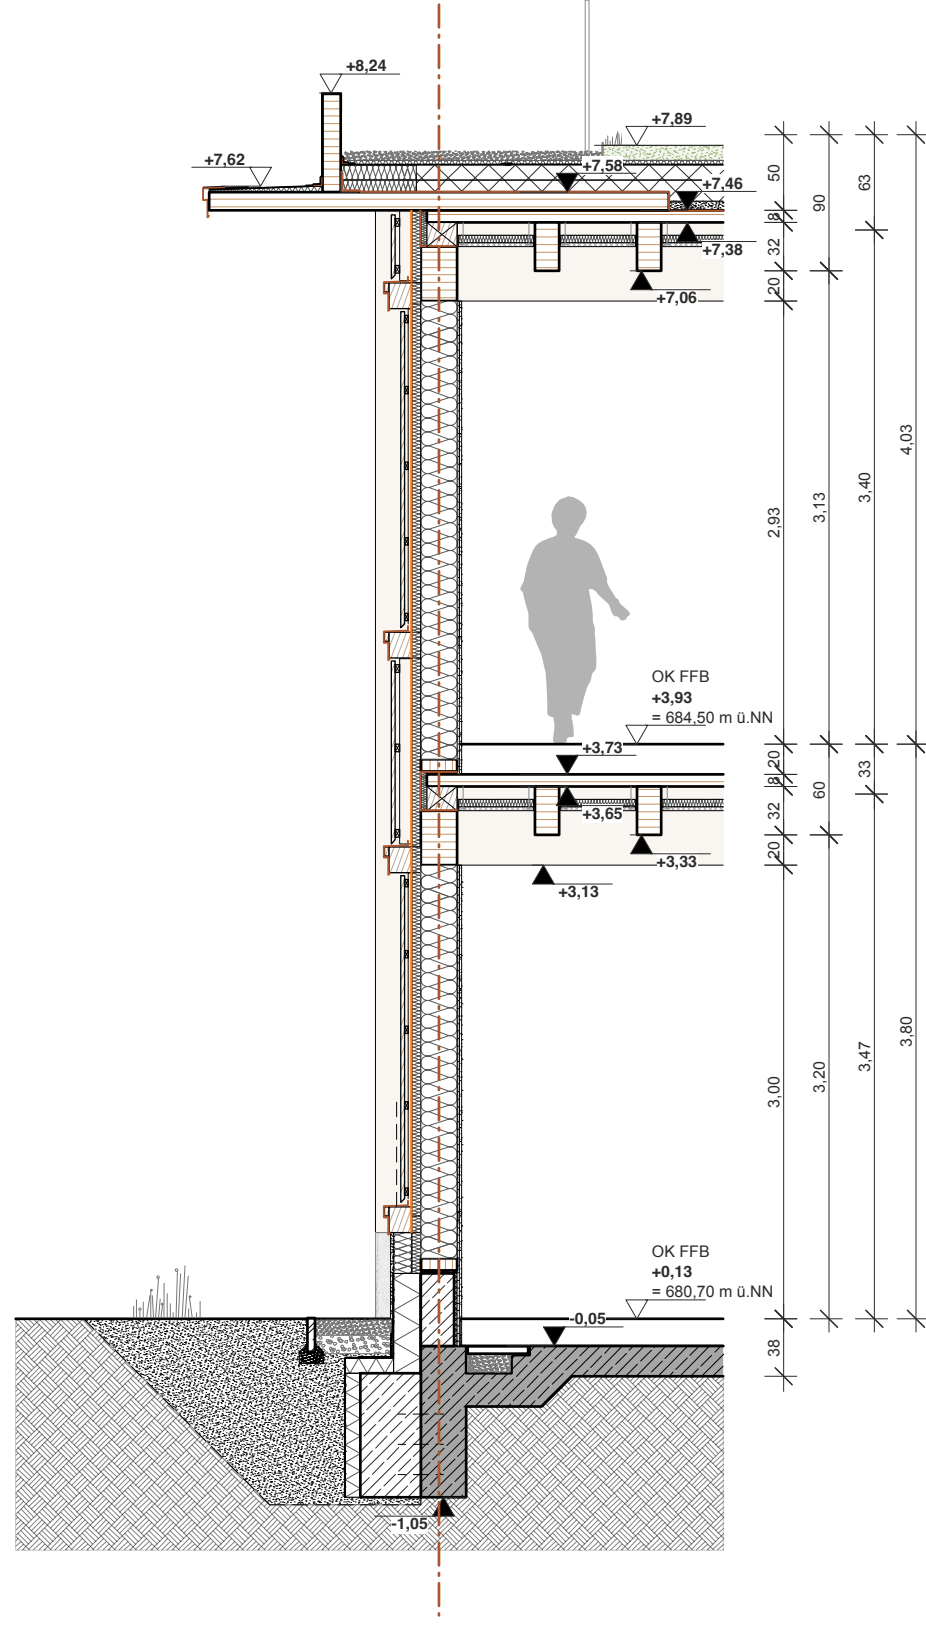


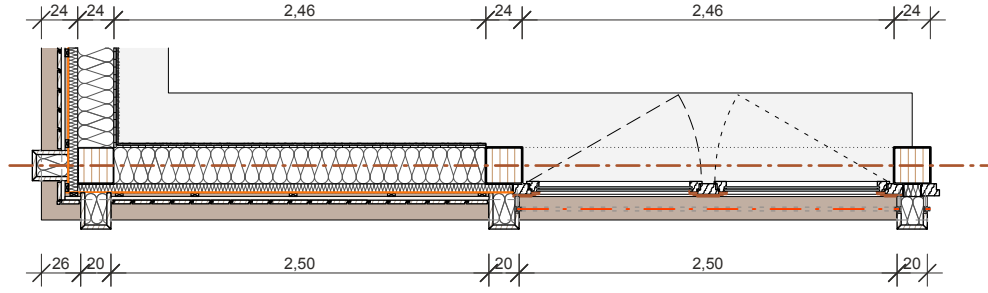

Bauherr
Landkreis
Tuttlingen

Bahnstraße 100
78532 Tuttlingen

Architekt

Projekt
Johann-Peter-Hebel-Schule Tuttlingen
Regelfall Fassadenecke (Skizze)

Gewerk
Planart
Planinhalt
LP Status Index
ARC - D T - F A - 0 0 2 - 6 v 0 0

Projekt-Nr.
240105
Plan erstellt am
29.07.26
Plangröße
DIN A3

Kürzel
JPH
von
AK
Maßstab
1:50