


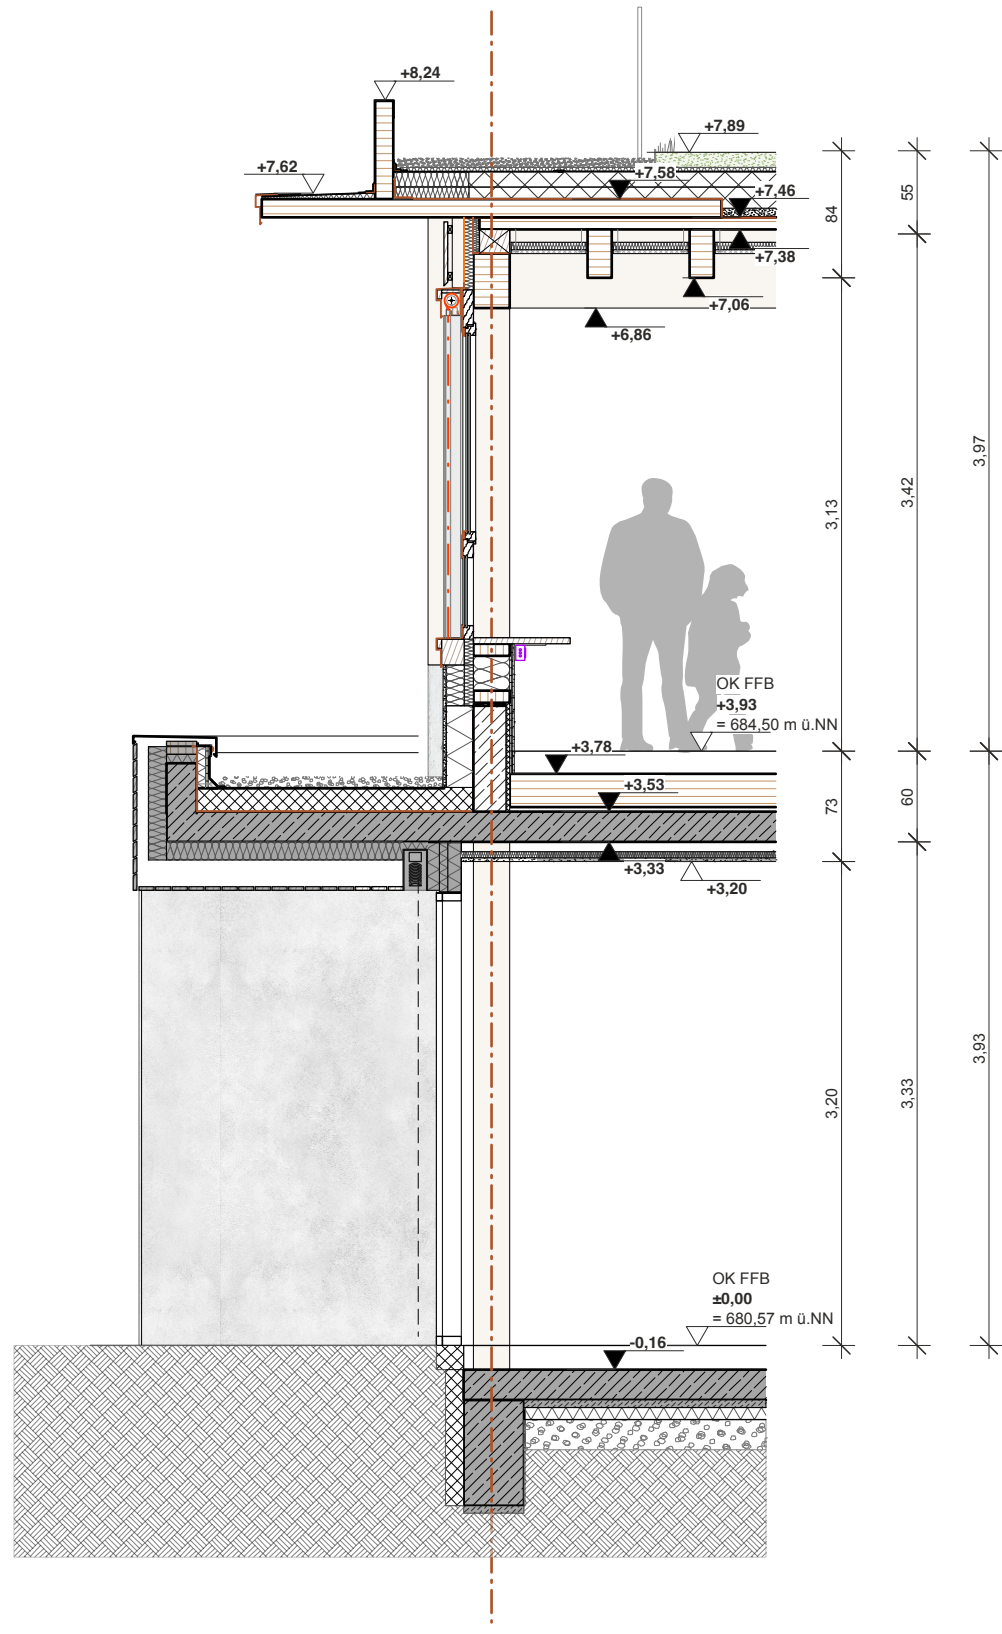

Bauherr Landkreis Tuttlingen

Architekt

Projekt

Kürzel

JPH

von

AK

Maßstab

1:50

Plan erstelt am

29.07.26

Plangröße

DIN A3

Projekt

Johann-Peter-Hebel-Schule Tuttlingen

Sonderfall 2005er-Bau West (Skizze)

Planart

Planinhalt

Plan Nr.

LP Status

Index

ARC - D T - F A - 0 0 4 - 6 v 0 0