



Innenwand Aufbau RA-WI 01
Holzständerwand, nichttragend

- 210 mm Holzständerwand
- 25 mm GF Platte (doppellagig)
- Holzfaserdämmplatte
- 25 mm GF Platte (doppellagig)

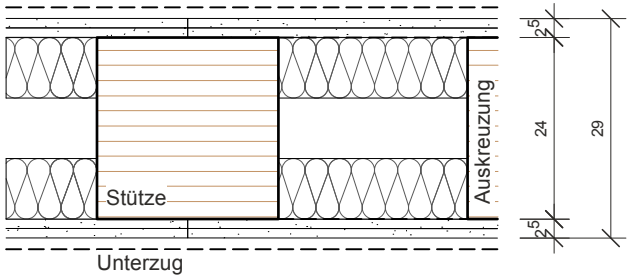


Innenwand Aufbau RA-WI 02
beplankte Skelettwand, tragend

- 240 mm Holzstütze
- 240 mm Auskreuzung (K-Verband)
- 25 mm GF Platte (doppellagig)
- Holzfaserdämmplatte
- 25 mm GF Platte (doppellagig)

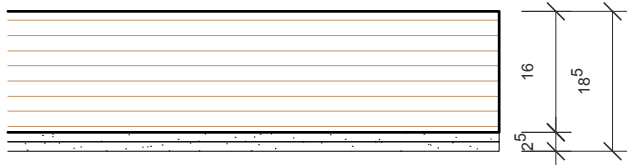


Innenwand Aufbau RA-WI 03
BSH-Wand mit Beplankung

- 160 mm BSH-Wand (Sichtqualität flurseitig)
- 25 mm GK Platte (doppellagig)

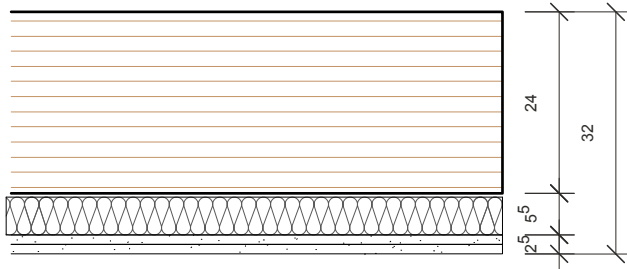


Innenwand Aufbau RA-WI 04
BSH-Wand mit Vorwand, tragend

- 160-240 mm BSH-Wand (Sichtqualität flurseitig)
- 80 mm Vorwand
- 50 mm Holzfaserdämmplatte
- 25 mm GF Platte (doppellagig)

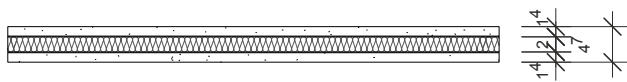


Innenwand Aufbau RA-WI 05
Wandverjüngung Fassadenschwert

- 12,5 mm Silentboard
- 20 mm Mineralwolle
- 12,5 mm Silentboard

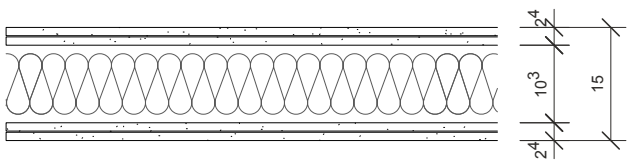


Innenwand Aufbau RA-WI 06
Gipskartonwand Nebenräume

- 25 mm GK platte (doppellagig)
- 100 mm Metallständer + Dämmung
- 25 mm GK platte (doppellagig)

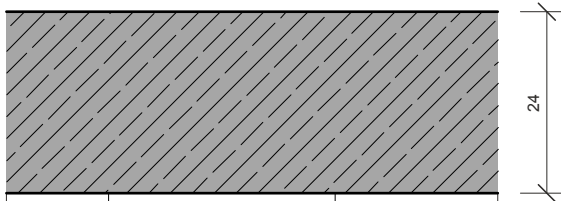

Innenwand Aufbau RA-WI 07
Bestand Massivwand Sanitärkern

- Sichtbetonoberfläche flurseitig
- 240 mm Stahlbetonwand, Bestand
- Innenraumbelag Fliesen

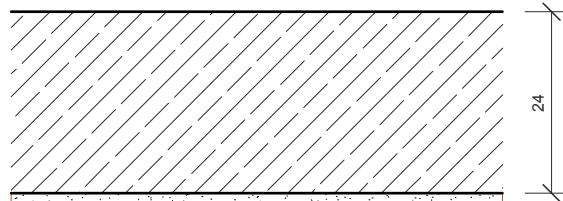

Innenwand Aufbau RA-WI 08
Neubau Massivwand 2005

- Sichtbetonoberfläche flurseitig
- 240 mm Stahlbetonwand
- Putzoberfläche

Architekt

Bahnstraße 100,
78532 Tuttlingen

Landkreis
Tuttlingen

Bauherr

Projekt
Johann-Peter-Hebel-Schule Tuttlingen

Kürzel
JPH

Plan erstellt am
29.07.26

von
AK

Gewerk
Innenwandaufbauten (Übersicht)

Maßstab
1:10

Plan Nr.

Planinhalt

Planart

Planinhalt

Plangröße

DIN A3

ARC - D T - R A - 4 0 0 - 6 v 0 0