



Detail 4: TRH EG_M 1:10

Bereich TRH -Decke

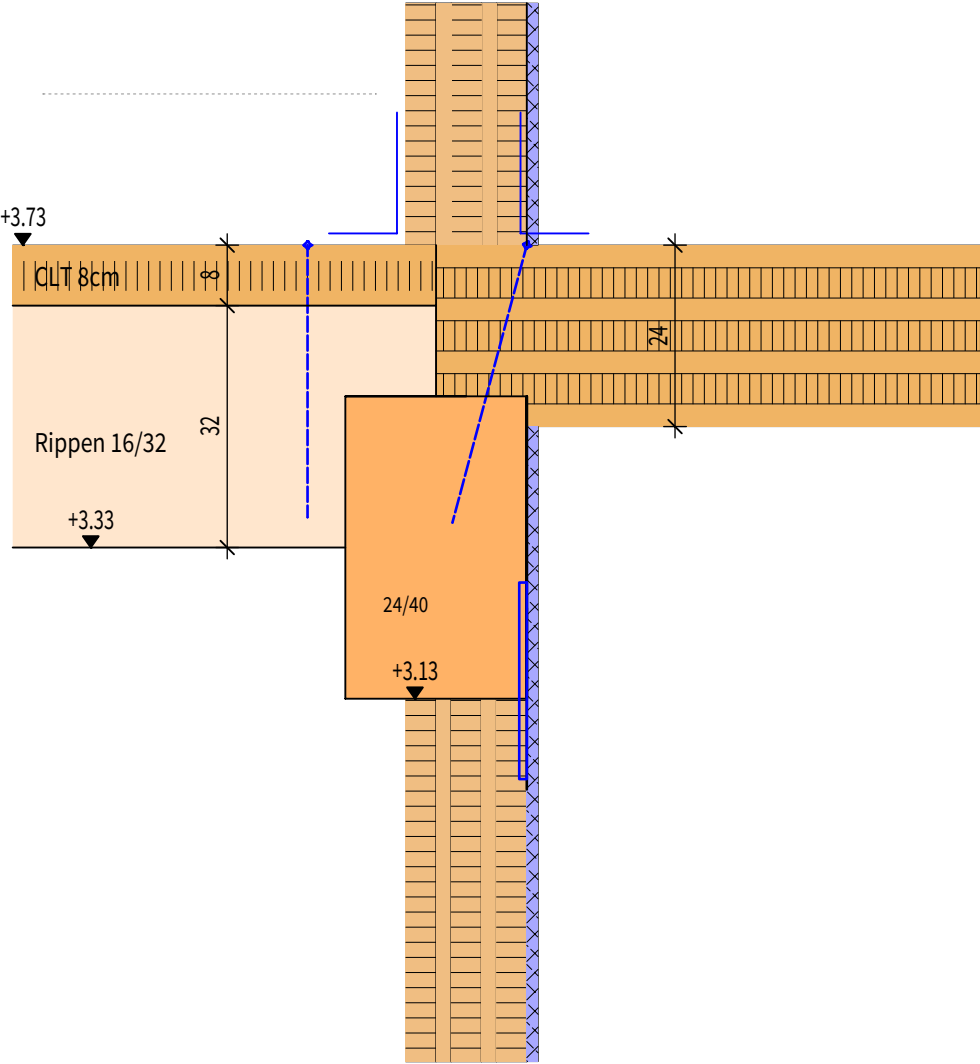

Bereich TRH

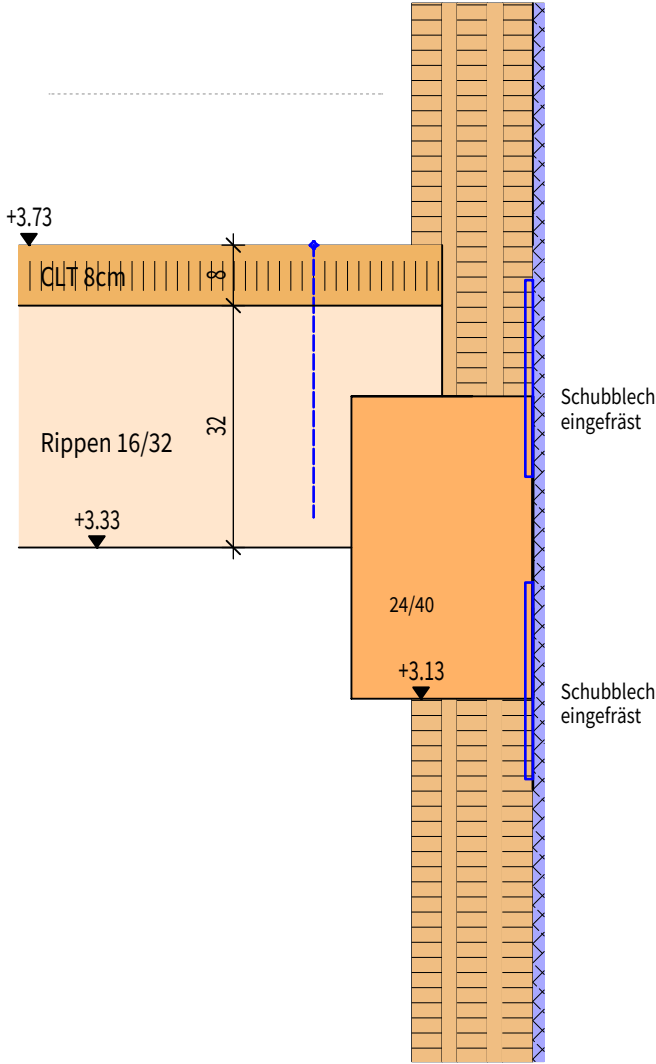

Projektnummer: 10550			Gewerk TWP	Planart DT	Planinhalt XX	Lfd.Nr. 004	Leistungsphase 5	Status v	Index 01
01	12.06.2026	aktueller Planstand							-
00	-	Planerstellung							-
Index	Datum	Änderungen							Bearbeiter
Bauwerksübersicht:									
Planinhalt: Detail 4: TRH Detailplan									
Planstufe: LPH 5 - Ausführungsplanung				Fachbereich: Hochbau					Maßstab: 1:10
Gezeichnet: j b				Datum: 29.04.2026					Plangröße:
Bauvorhaben: Johann-Peter-Hebel-Schule Tuttlingen Umbau und Erweiterung Semmelweisstr. 70, 78532 Tuttlingen									
Bauherr: Landkreis Tuttlingen Bahnhofstraße 100, 78532 Tuttlingen									
tragwerkeplus GmbH & Co. KG . Dieselstraße 12 . 72770 Reutlingen Fon: +49 7121 9574 - 0 . www.tragwerkeplus.de . mail@tragwerkeplus.de									