

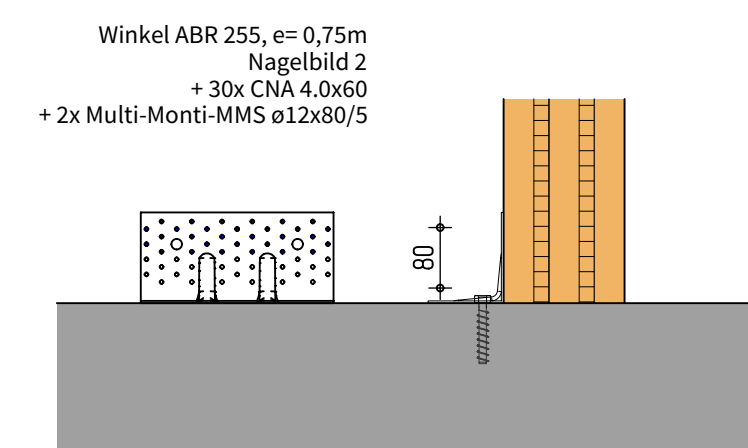
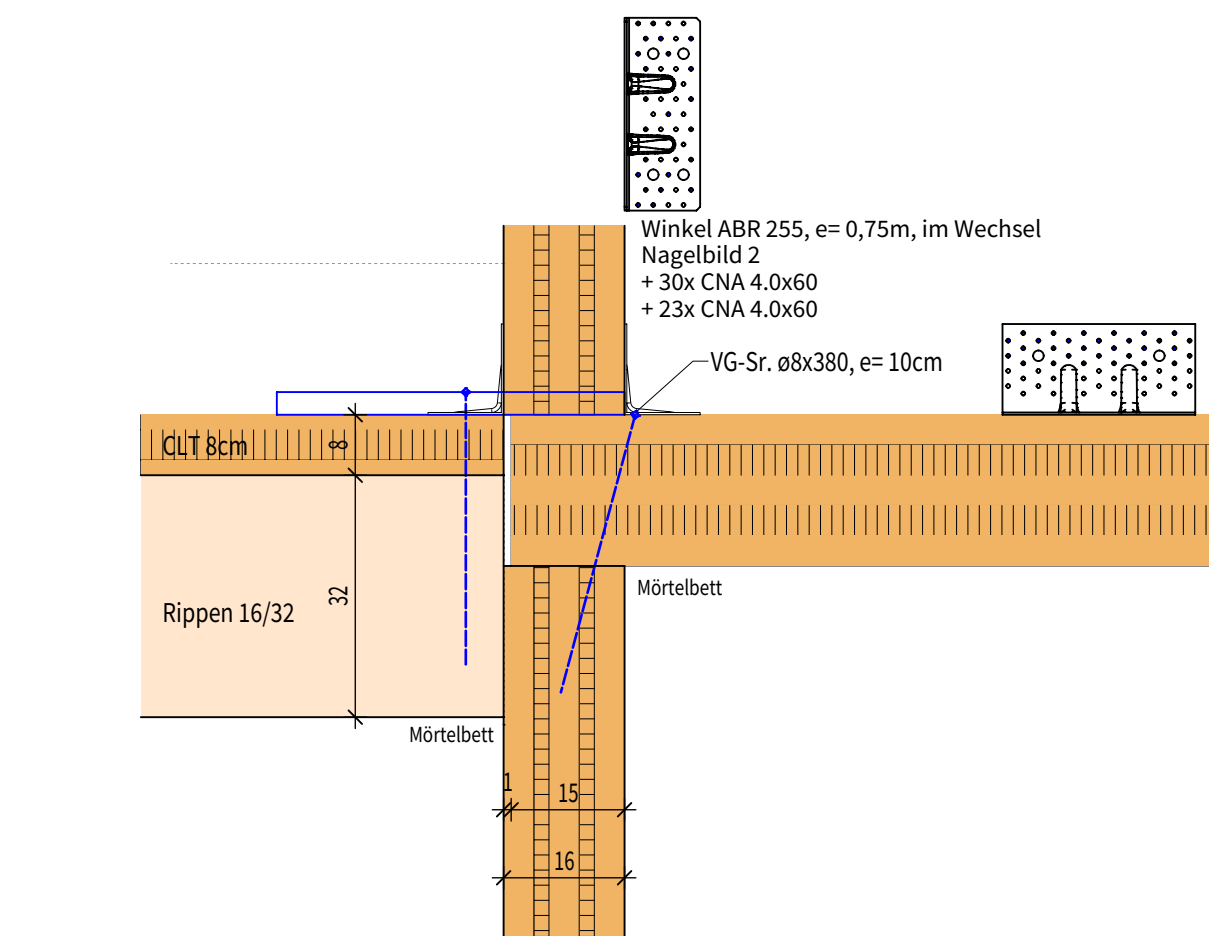
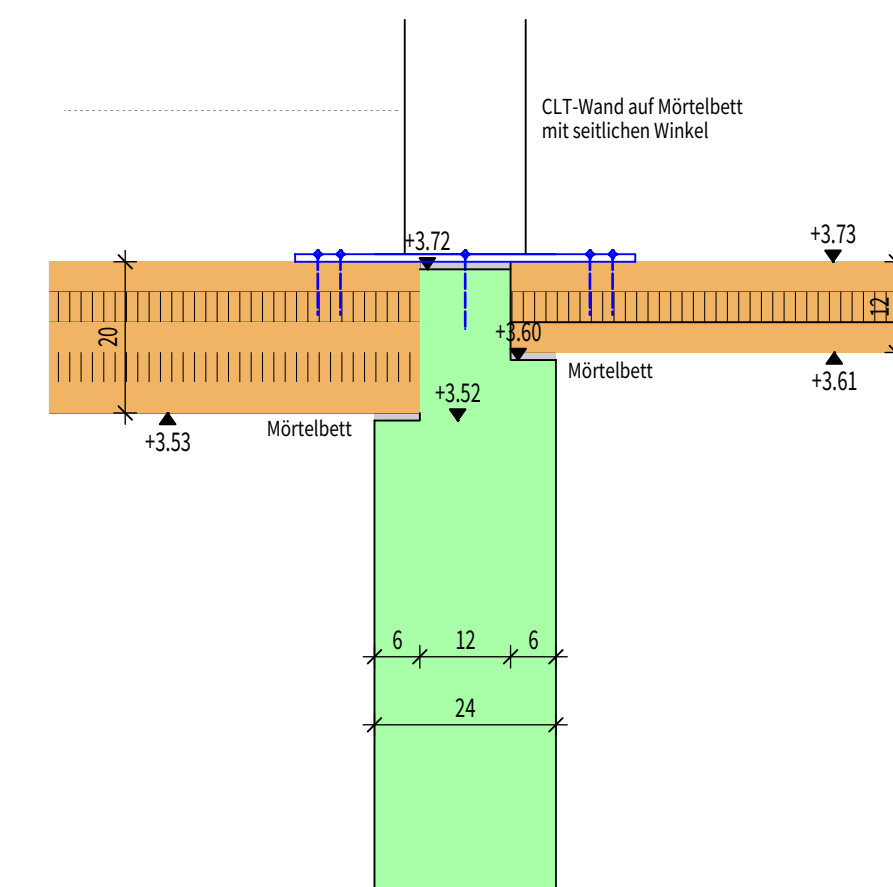
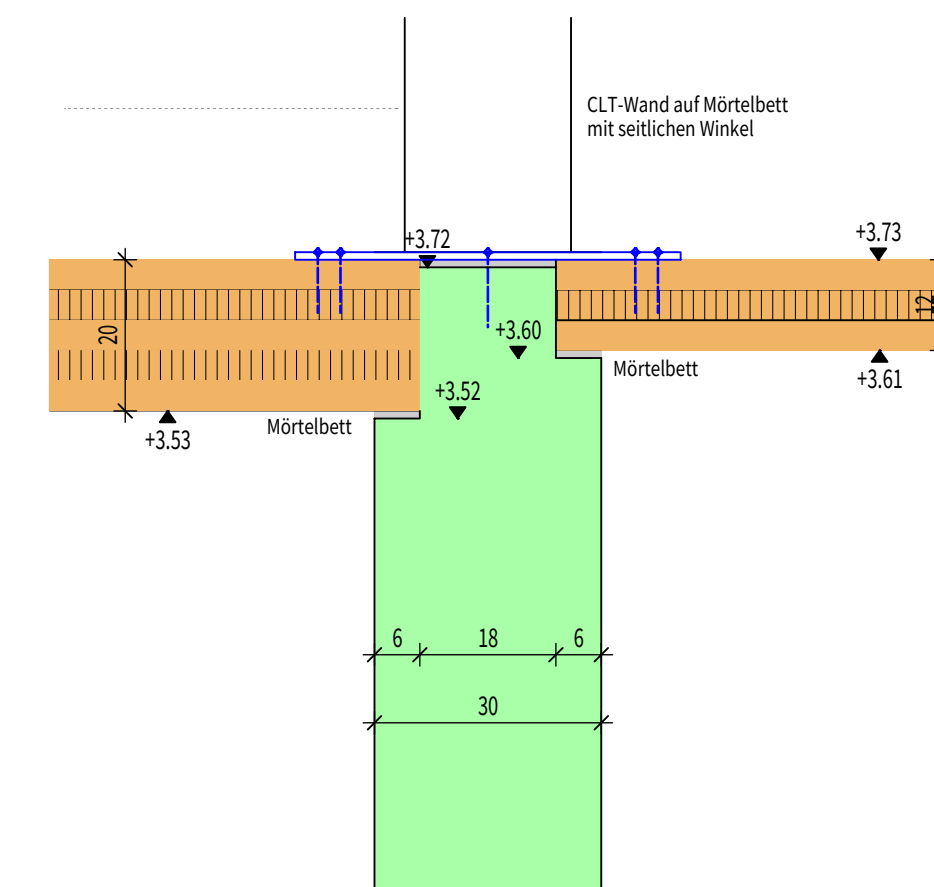
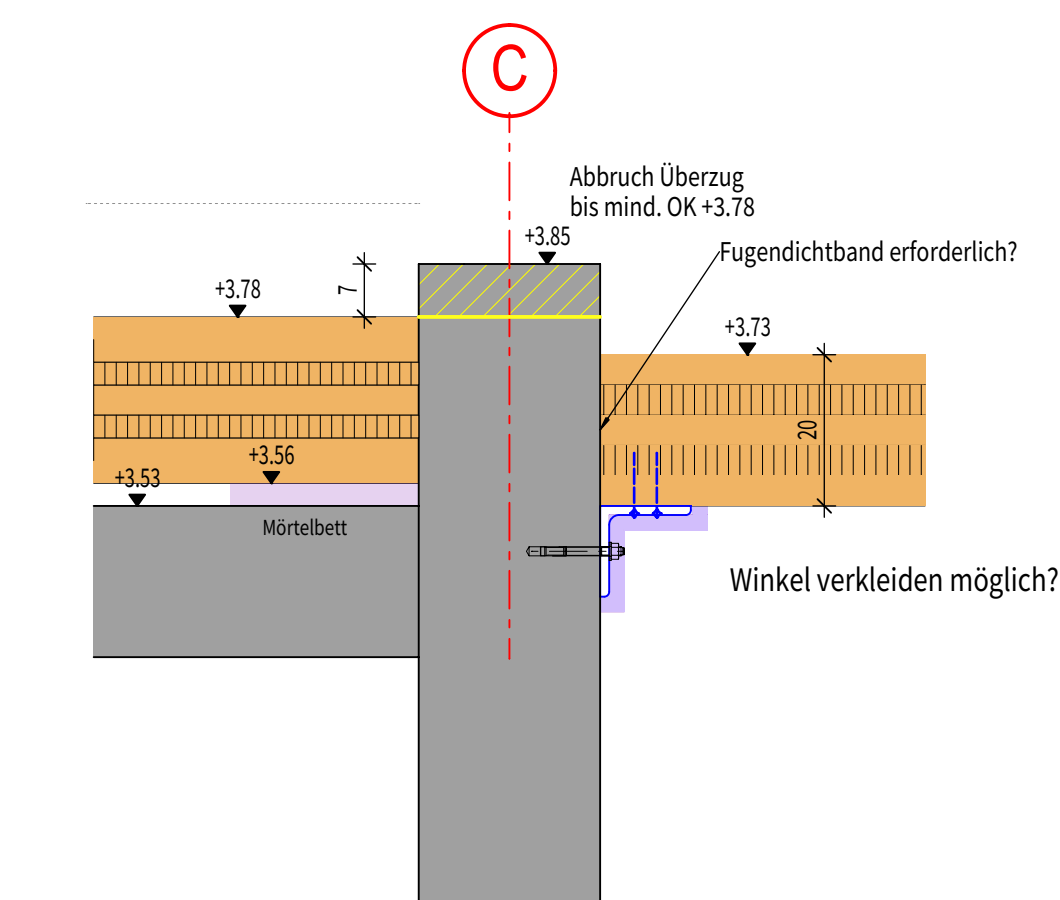


Detail 7: Deckenaufleger CLT / Stb.-Wand $M 1:10$

Auflager CLT-Wand EG _M 1:10

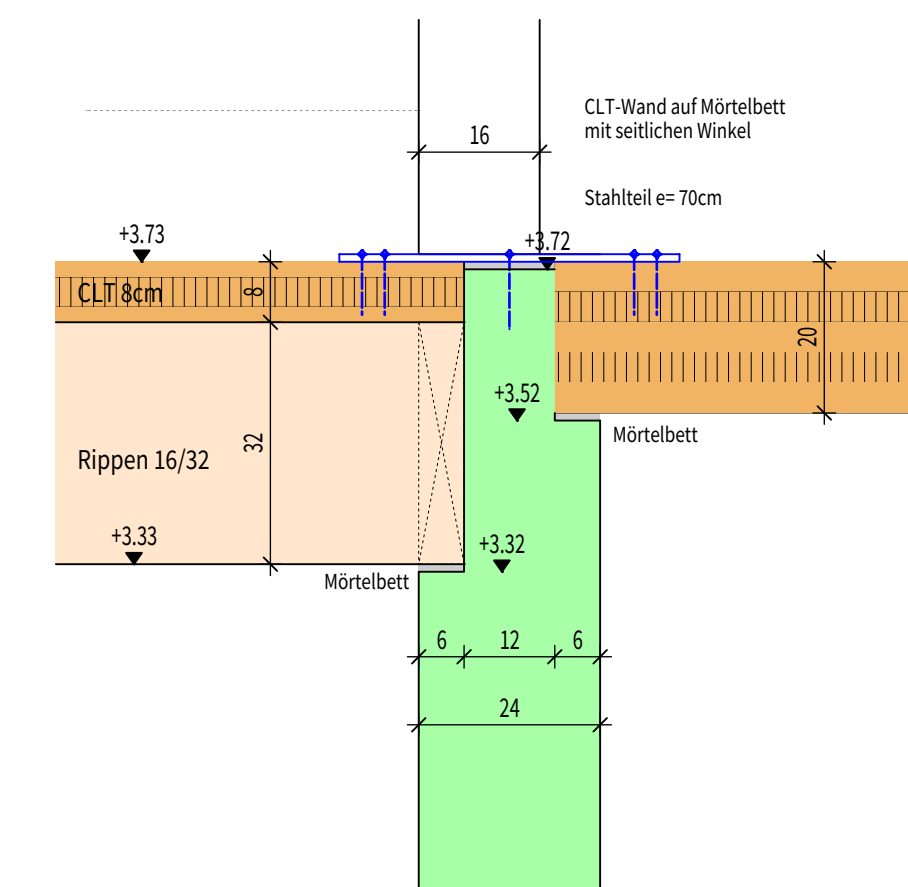

Auflager Stb.-Wand EG M 1:10

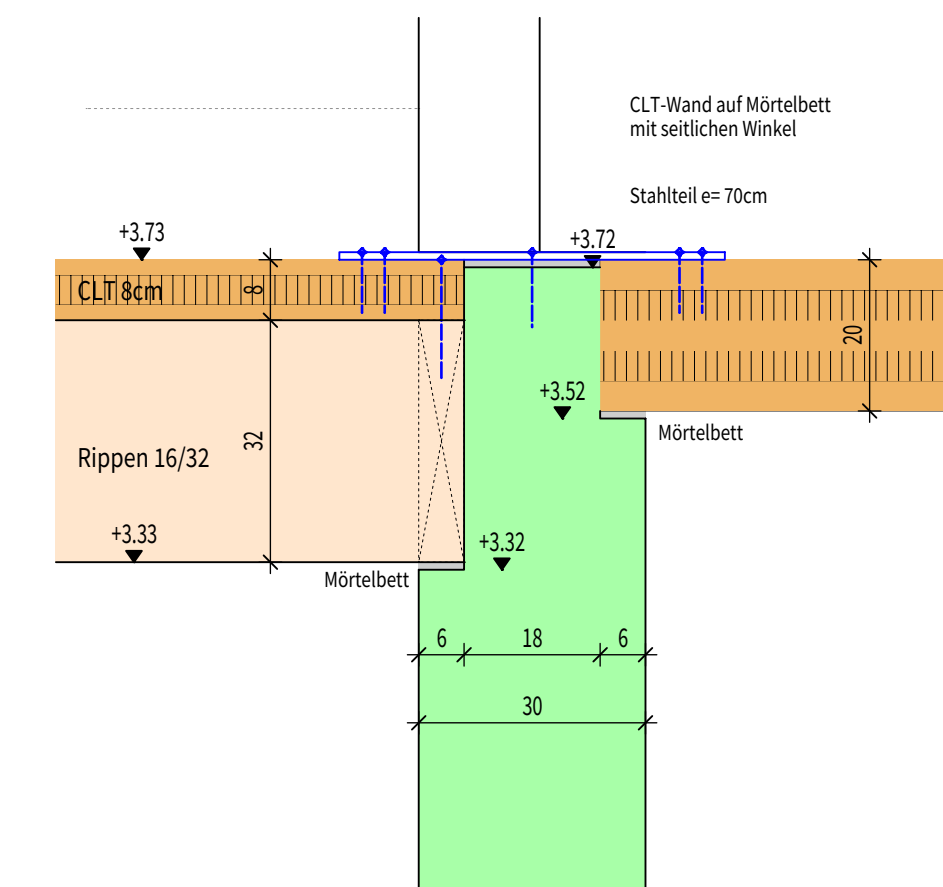

Projektnummer:		Groewk	Planart	Planinhalt	Lfd.Nr.	Leistungsphase	Status	Index
10550		TWP	DT	XX	007	5	v	00
-	-	-						-
00	-	Planerstellung						-
Index	Datum	Änderungen						Bearbeiter
Bauwerksübersicht:								
Bezugshöhe: OK FFB EG / RFB EG / XXXX = ±0.00								
Planinhalt: Detail 7: Deckenaufleger CLT / Stb.-Wände Detailplan								
Planstufe: LPH 5 - Ausführungsplanung				Fachbereich: Hochbau				Maßstab: 1:10
Gezeichnet: jb				Datum: 12.06.2026				Plangröße:
Bauvorhaben: Johann-Peter-Hebel-Schule Tuttlingen Umbau und Erweiterung Semmelweisstr. 70, 78532 Tuttlingen								 tragwerkeplus
Bauherr: Landkreis Tuttlingen Bahnhofstraße 100, 78532 Tuttlingen								
tragwerkeplus GmbH & Co. KG . Dieselstraße 12 . 72770 Reutlingen Fon: +49 7121 9574 - 0 . www.tragwerkeplus.de . mail@tragwerkeplus.de								