



Schnitt 1-1

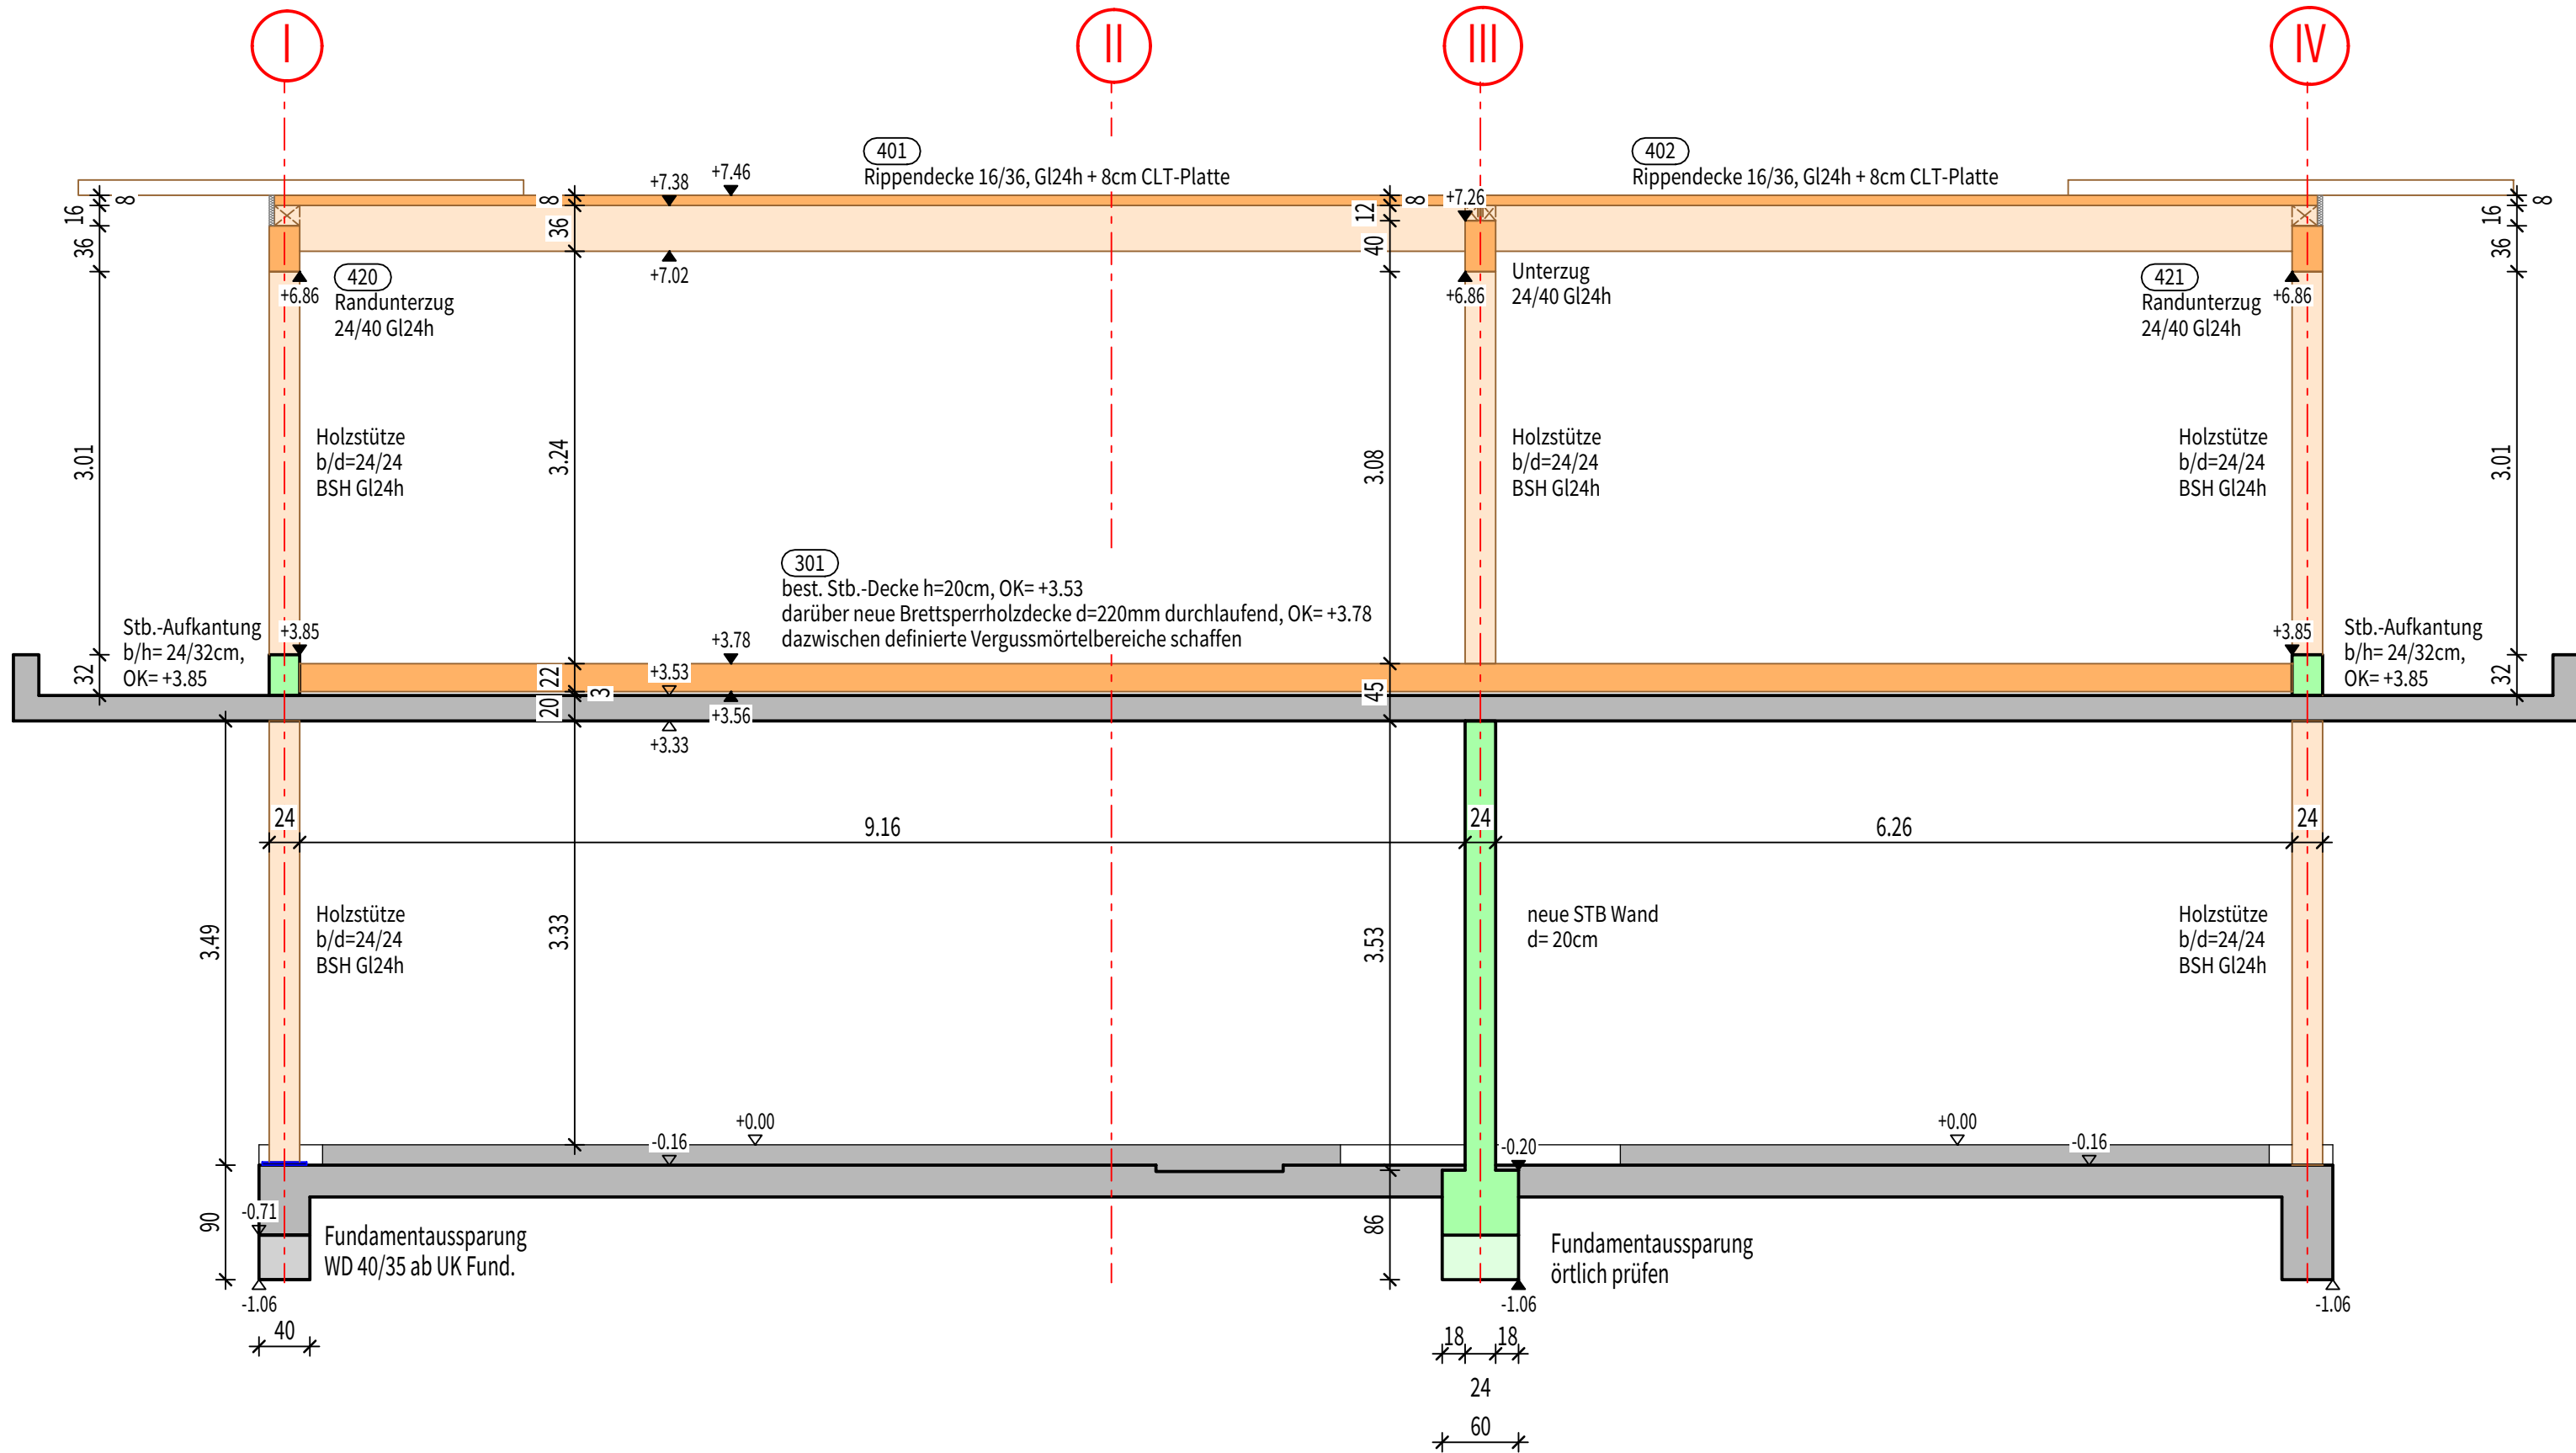

Schnitt 6-6

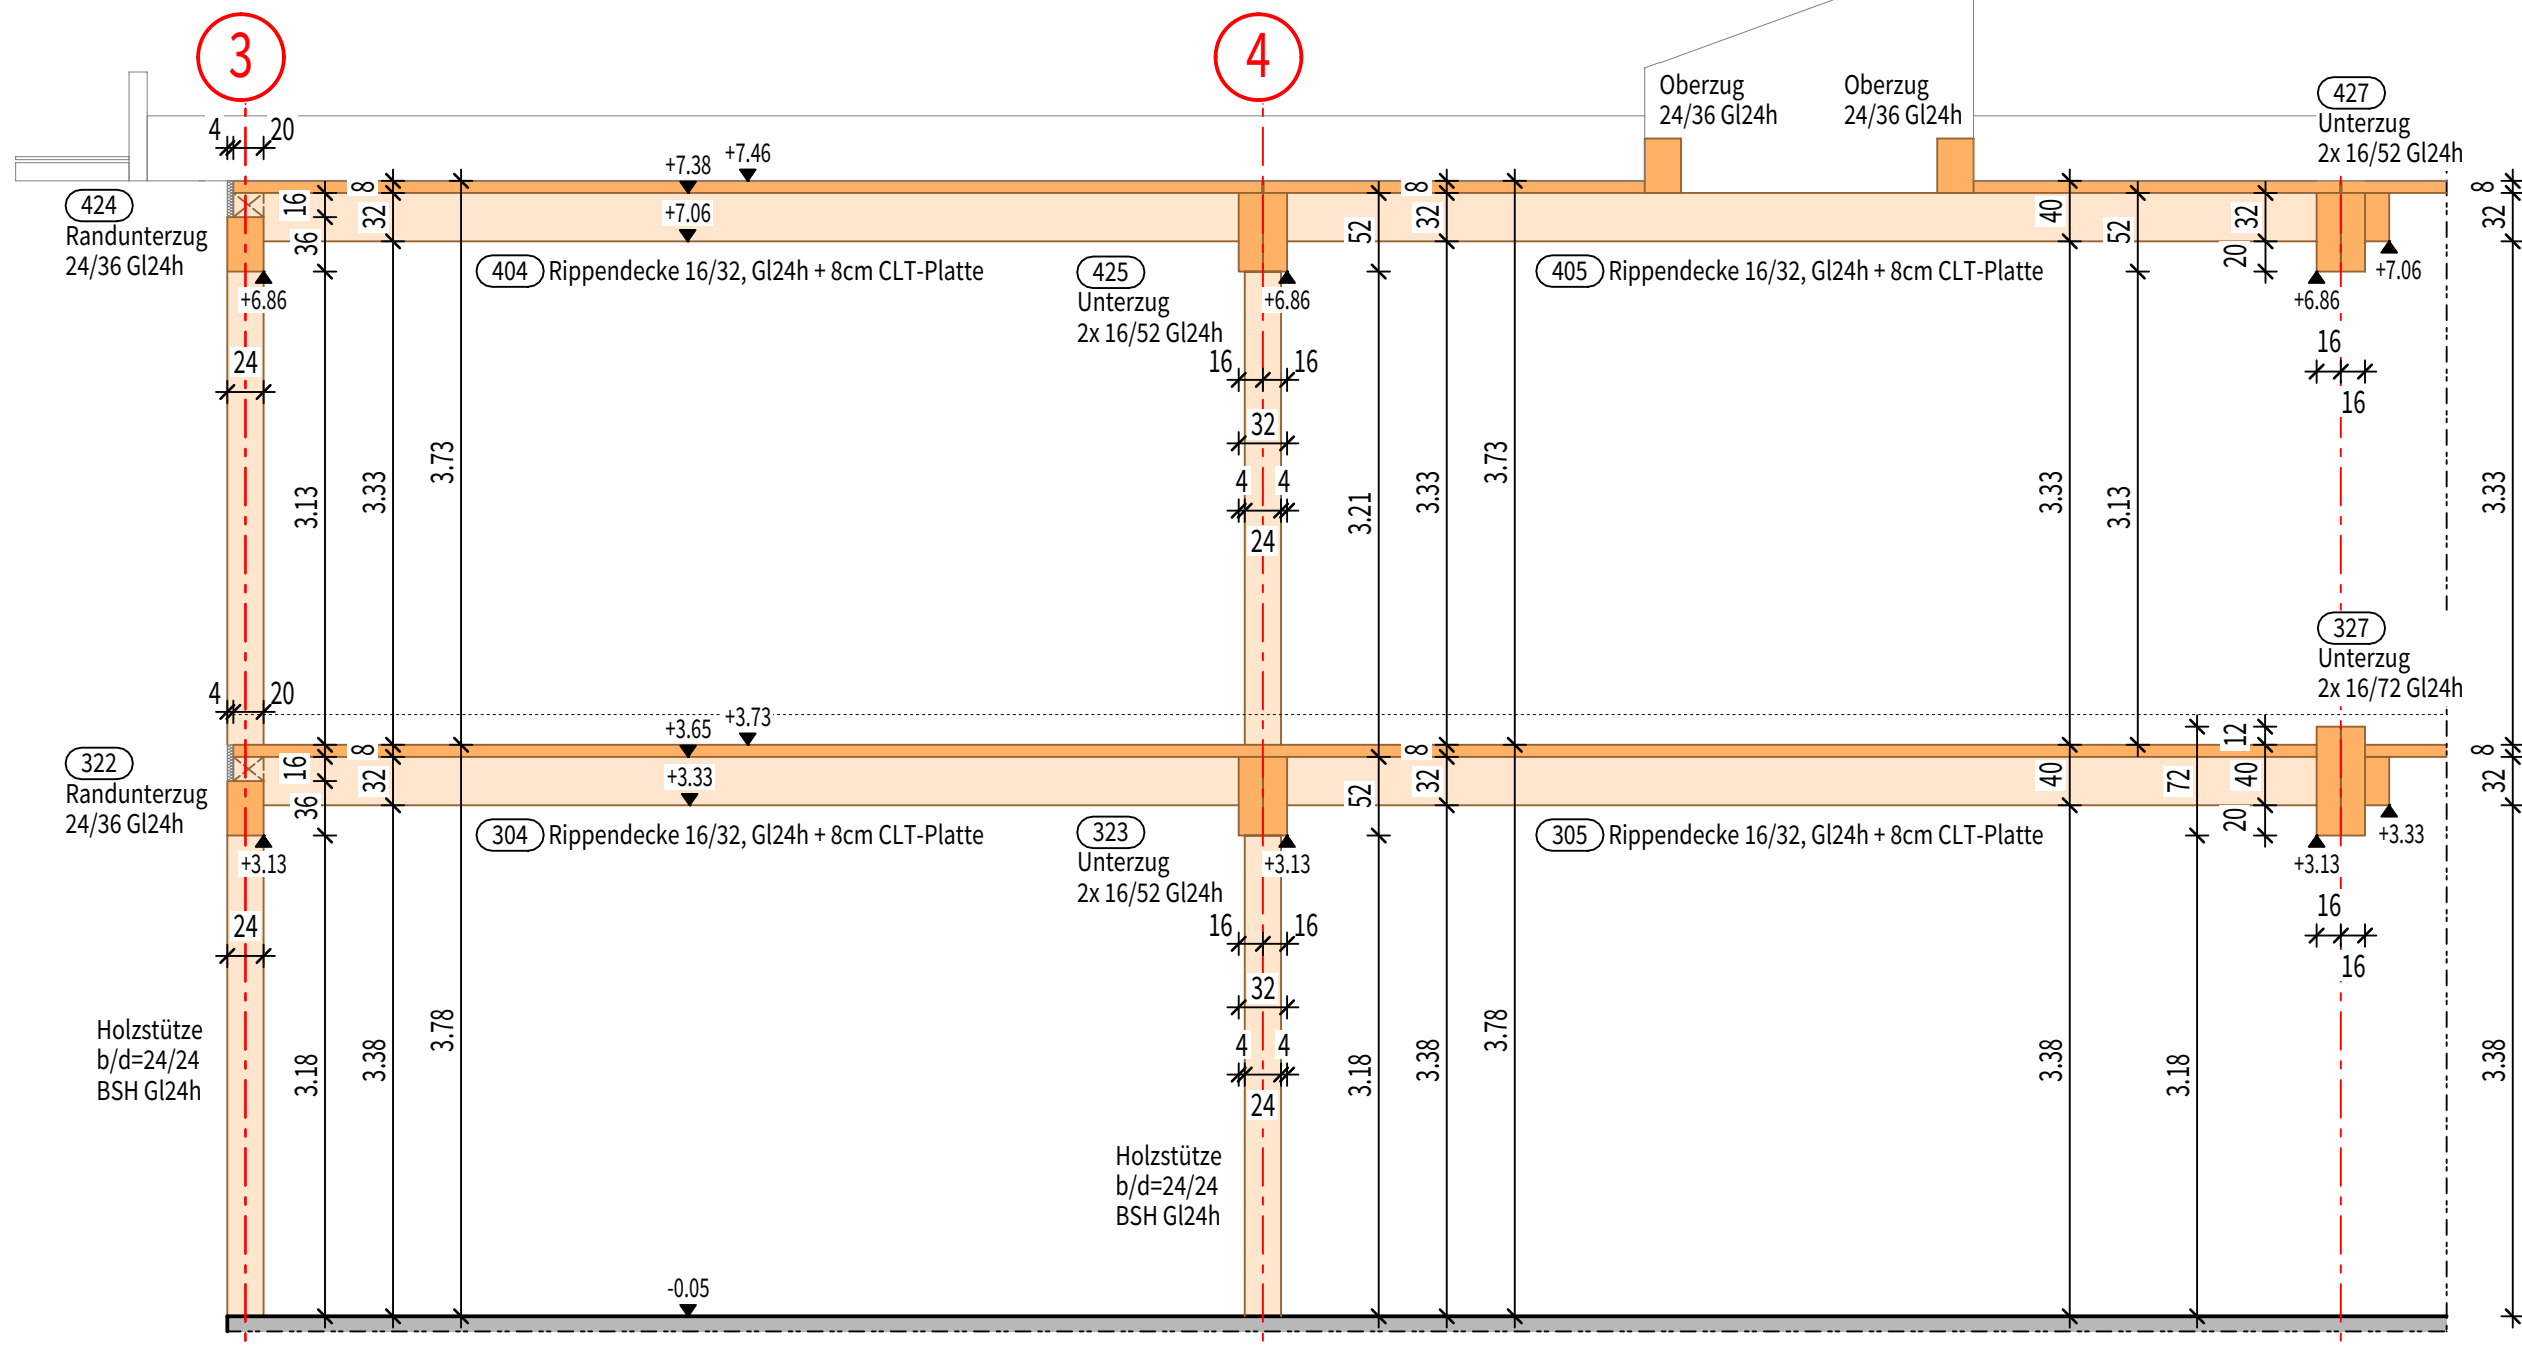

Legende

- Unbewehrter Beton für Sauberkeitsschicht
Tiefergründung, Fundamentabtreppung

Wasserundurchlässiger Beton (WU-Beton)
gemäß DIN 1045-2, 5.5.3 und WU-Richtlinie

Stahlbeton-Fertigteile

Mauerwerk aus Kalksandstein
KS-PE 2.0 - 20 - DBM

Holzrahmenbau/BSH

Bestand

Abbruch
- Stahlbeton (Ortbeton)

Hohlplattenwände, Füllbeton C25/30

Mauerwerk aus Kalksandstein
KS-PE 2.0 - 12 - DBM

Vollholz

Neu
- Tragende Bauteile im darüberliegenden
Geschoss

Baustahl S 235 JR DIN EN 10 025-2
Korrosionsschutz gemäß DIN EN ISO 12944
Außenbauteile feuerverzinkt gemäß
DASi-Rili 022
- Unbelastete, nichttragende Bauteile
z.B. leichte Trennwände

Holzbauteile
Material nach gesonderten Angaben

Zur Betongüte der Betonbauteile sind ebenfalls die Angaben in den Bewehrungsplänen zu beachten!

Projektnummer:		Plannummer						
10550		Gewerk	Planart	Planinhalt	Lfd.Nr.	Leistungsphase	Status	Index
		TWP	SC	XX	001	5	v	01
01	11.06.2026	Plan angepasst						sr
00	16.03.2026	Planerstellung						sr
Index	Datum	Änderungen						Bearbeiter
Bauwerksübersicht:								
Bezugshöhe: OK FFB EG / RFB EG / XXXX = ±0.00								
Planinhalt:								
Schnitte Schal- und Positionsplan								
Planstufe: LPH 5 - Ausführungsplanung				Fachbereich: Hochbau				Maßstab: 1:50
Gezeichnet: sr				Datum: 16.03.2026				Plangröße:
Bauvorhaben:								tragwerkeplus
Johann-Peter-Hebel-Schule Tuttlingen Umbau und Erweiterung Sammelweisstr. 70, 78532 Tuttlingen								
Bauherr:								
Landkreis Tuttlingen Bahnhofstraße 100, 78532 Tuttlingen								tragwerkeplus
tragwerkeplus GmbH & Co. KG . Dieselstraße 12 . 72770 Reutlingen Fon: +49 7121 9574 - 0 . www.tragwerkeplus.de . mail@tragwerkeplus.de								